




**PAINEL
PN01 - VISTA**
ESC.: 1/25

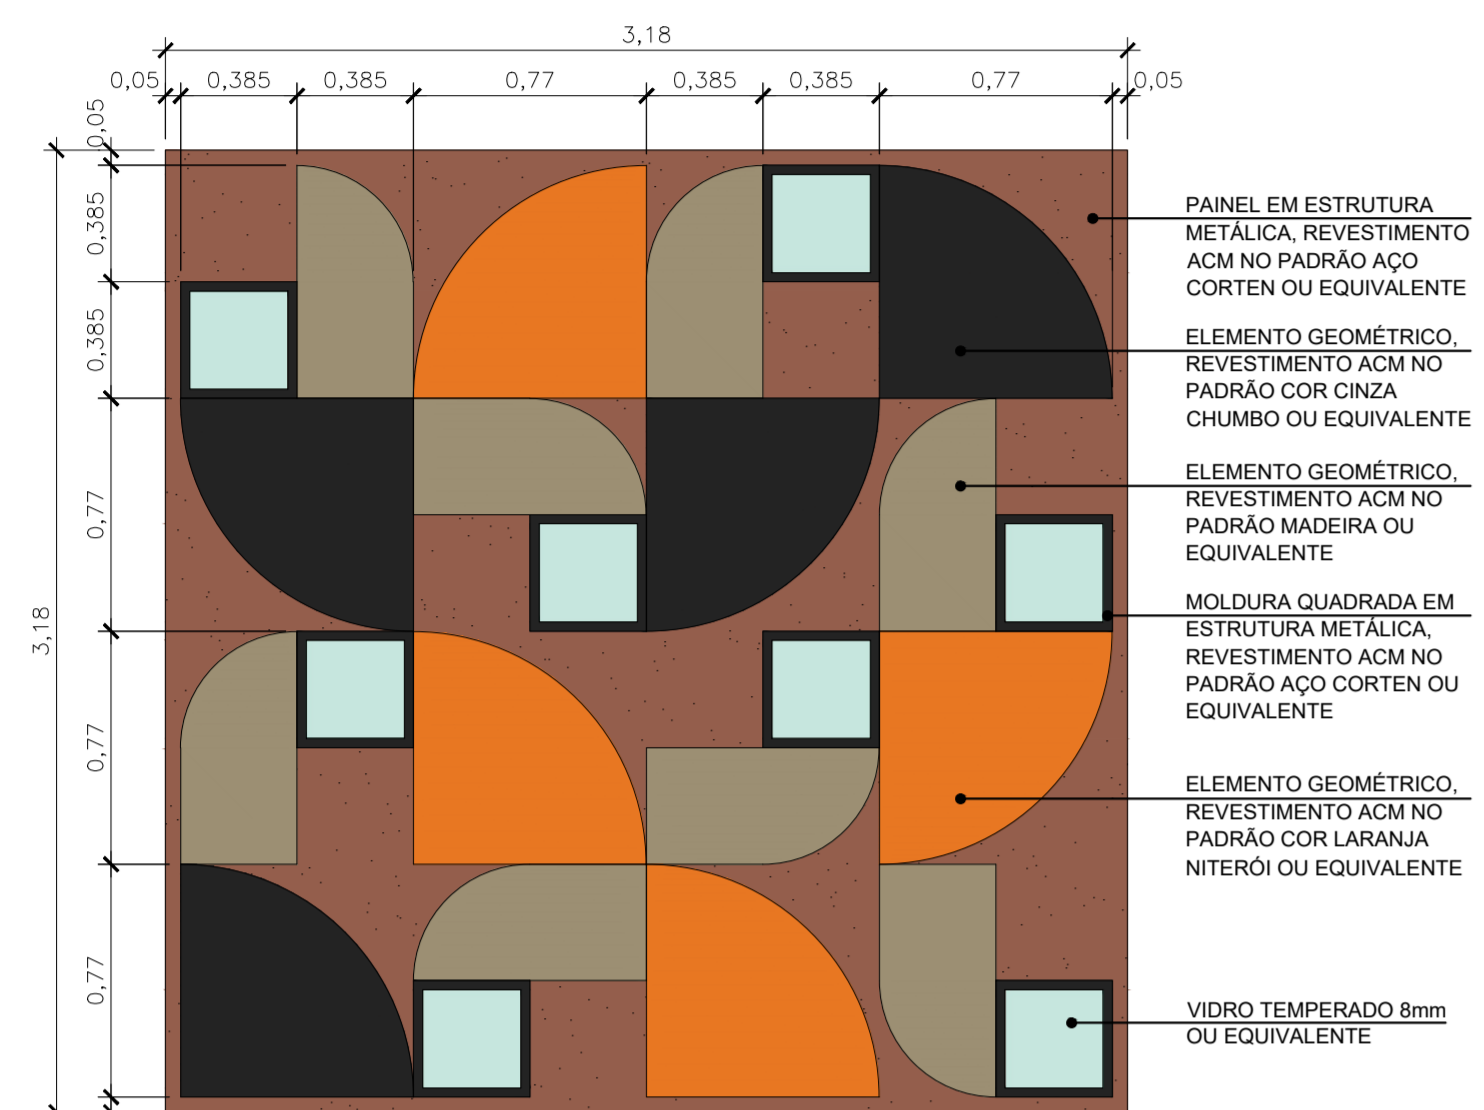


PN01 - PLANTA BAIXA
ESC.: 1/25

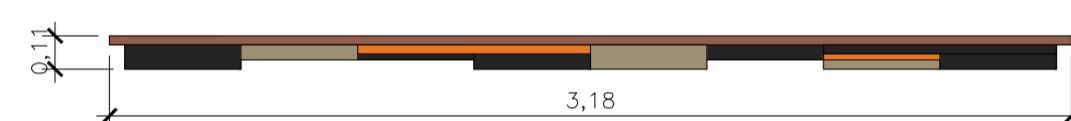


**PAINEL
PN02 - VISTA**
ESC.: 1/25

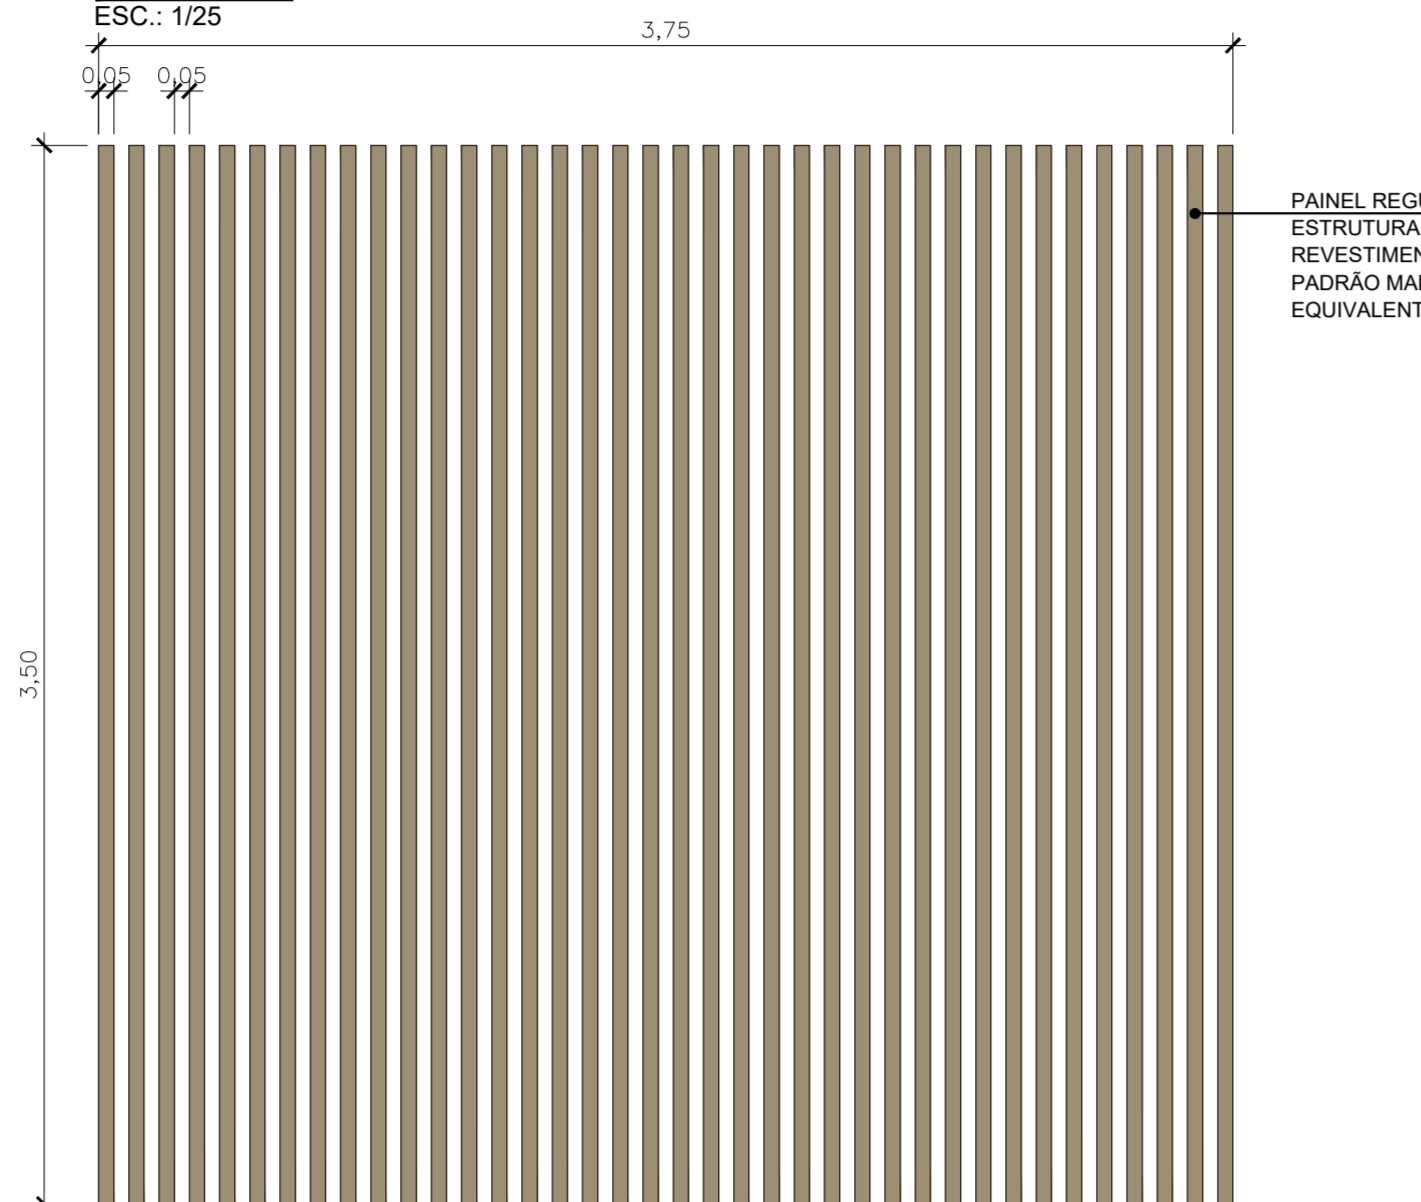


PN02 - PLANTA BAIXA
ESC.: 1/25

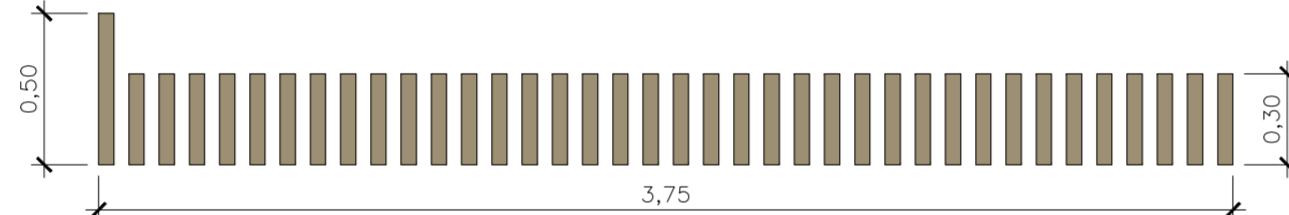

**PAINEL
PN03 - VISTA**
ESC.: 1/25

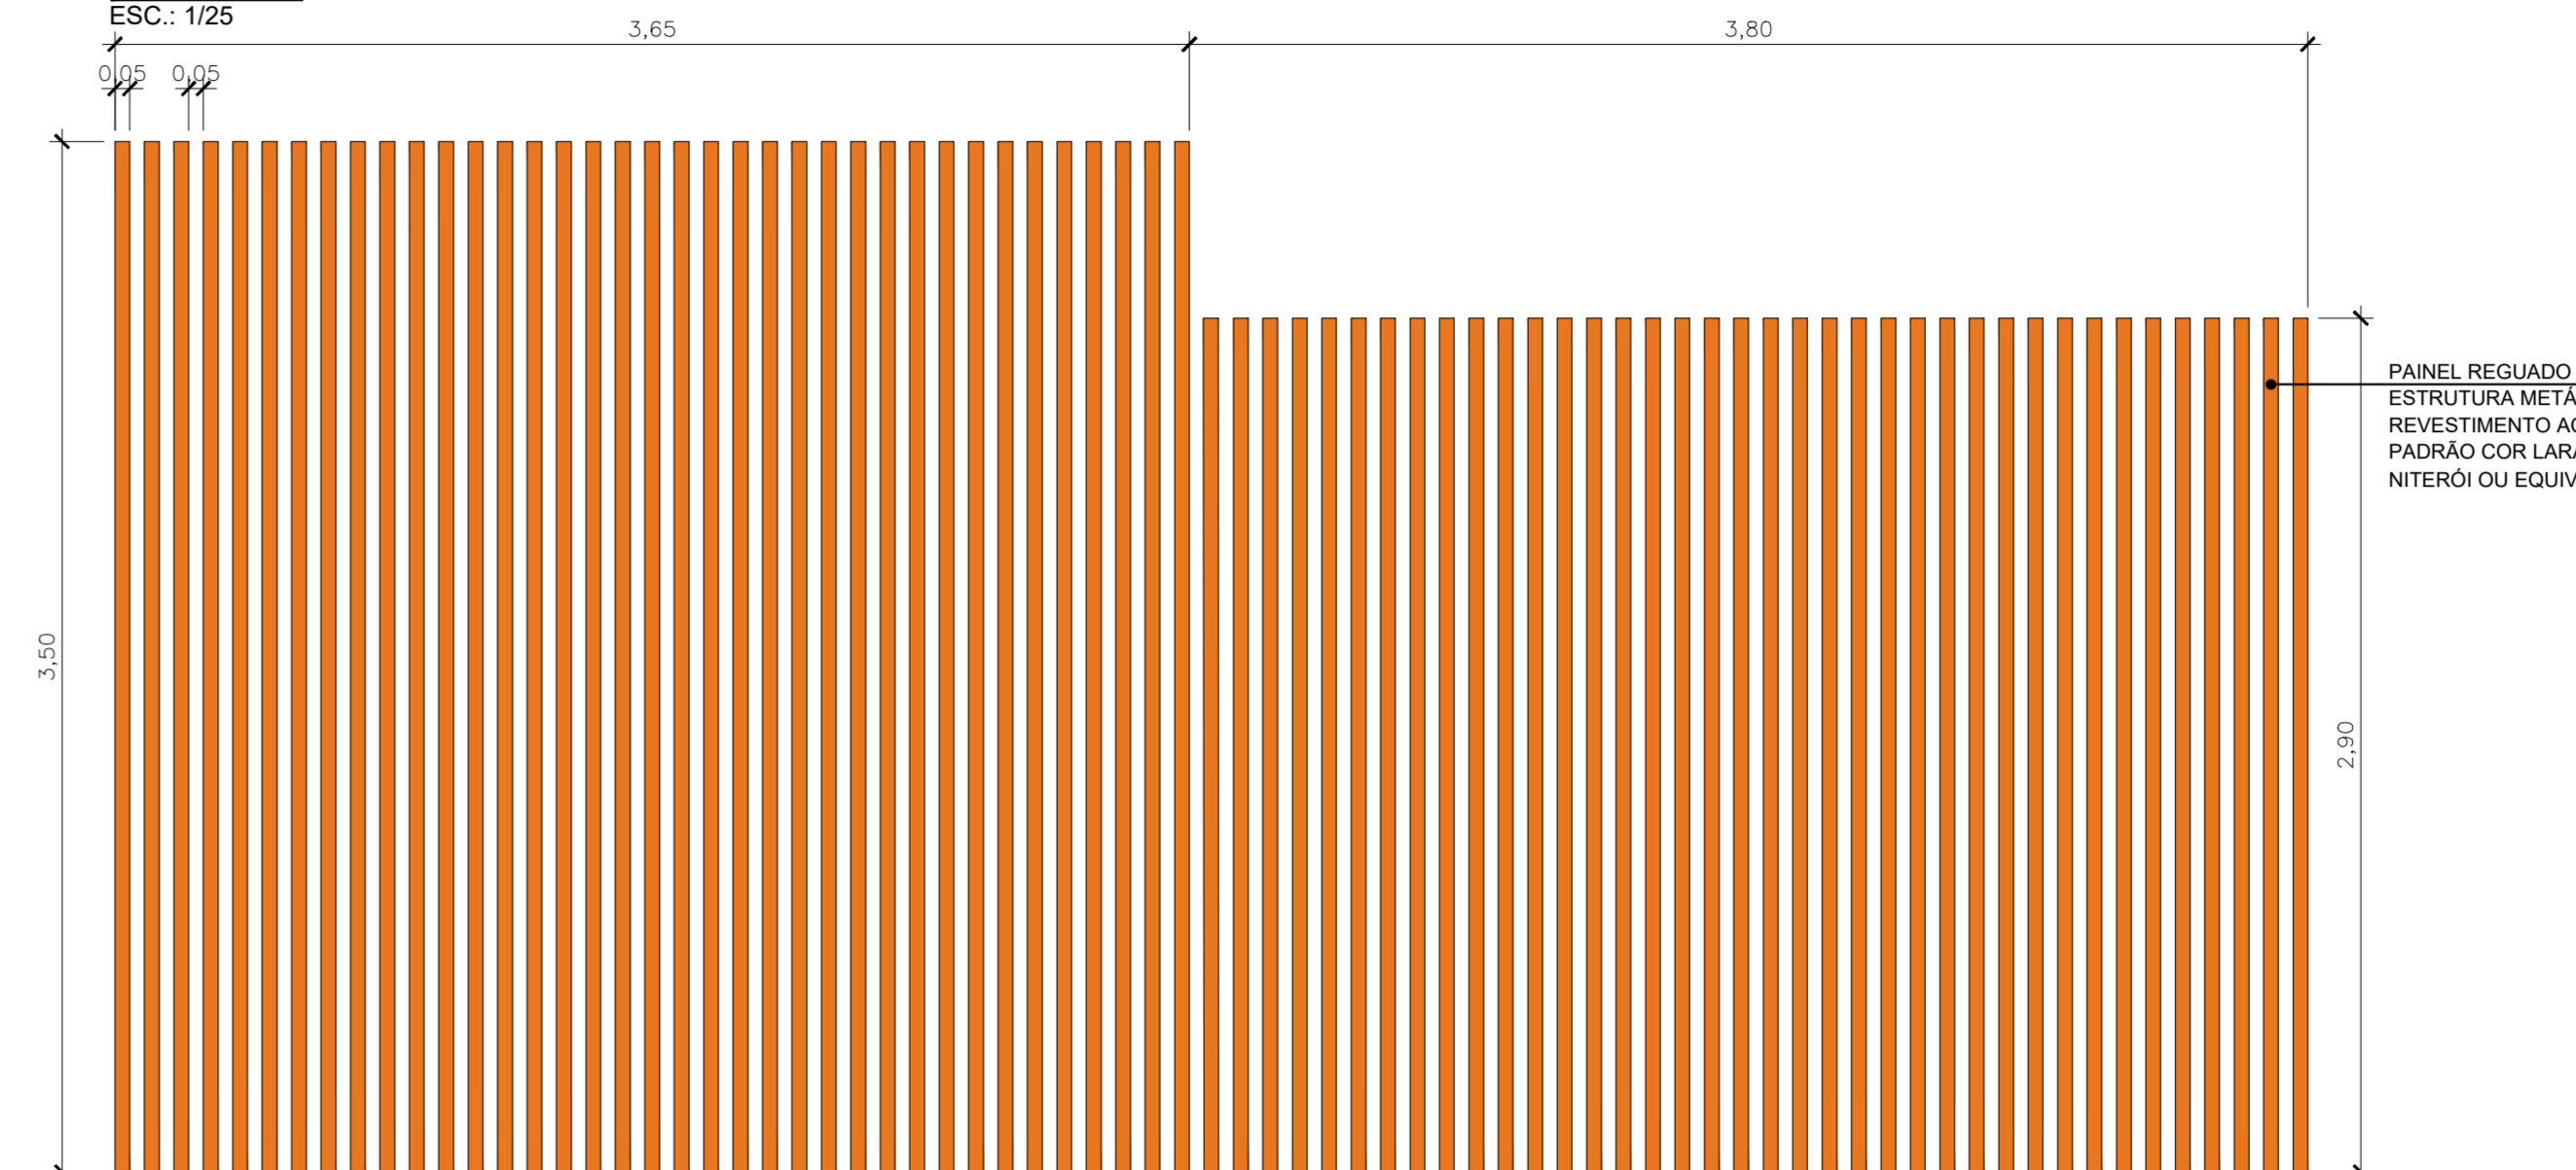


PN03 - PLANTA BAIXA
ESC.: 1/25

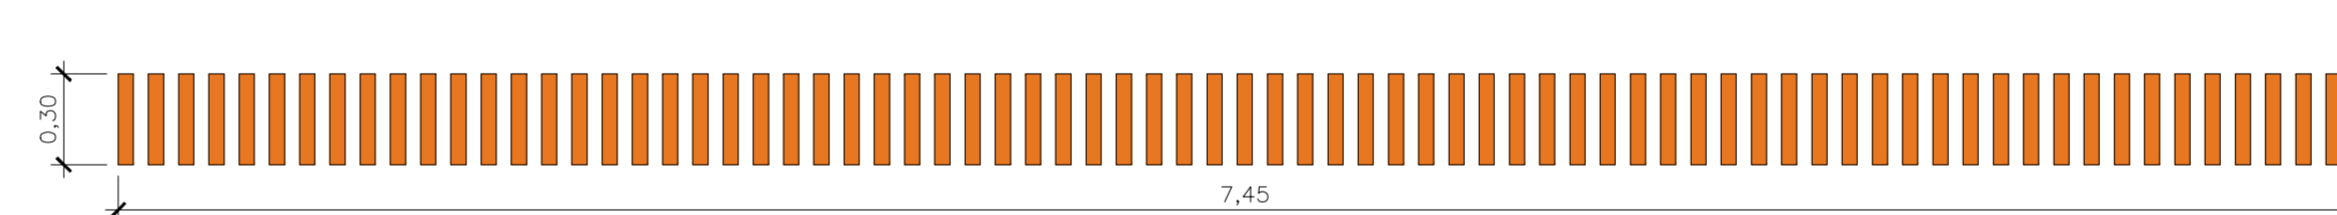


**PAINEL
PN04 - VISTA**
ESC.: 1/25




PN04 - PLANTA BAIXA
ESC.: 1/25

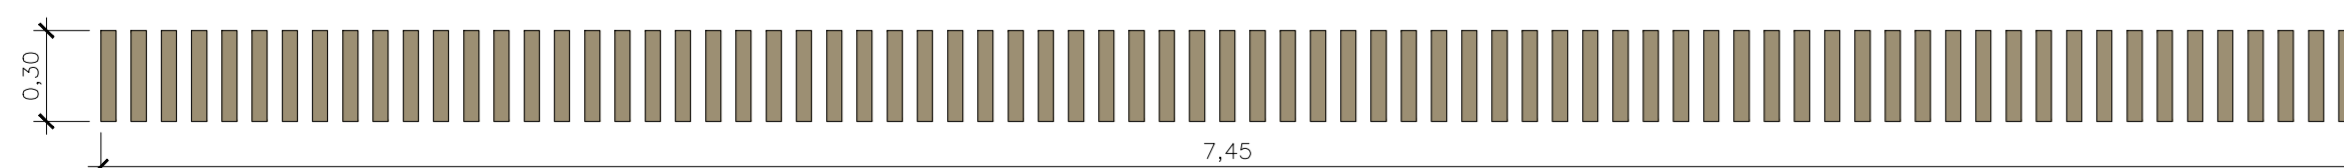

**PAINEL
PN05 - VISTA**
ESC.: 1/25

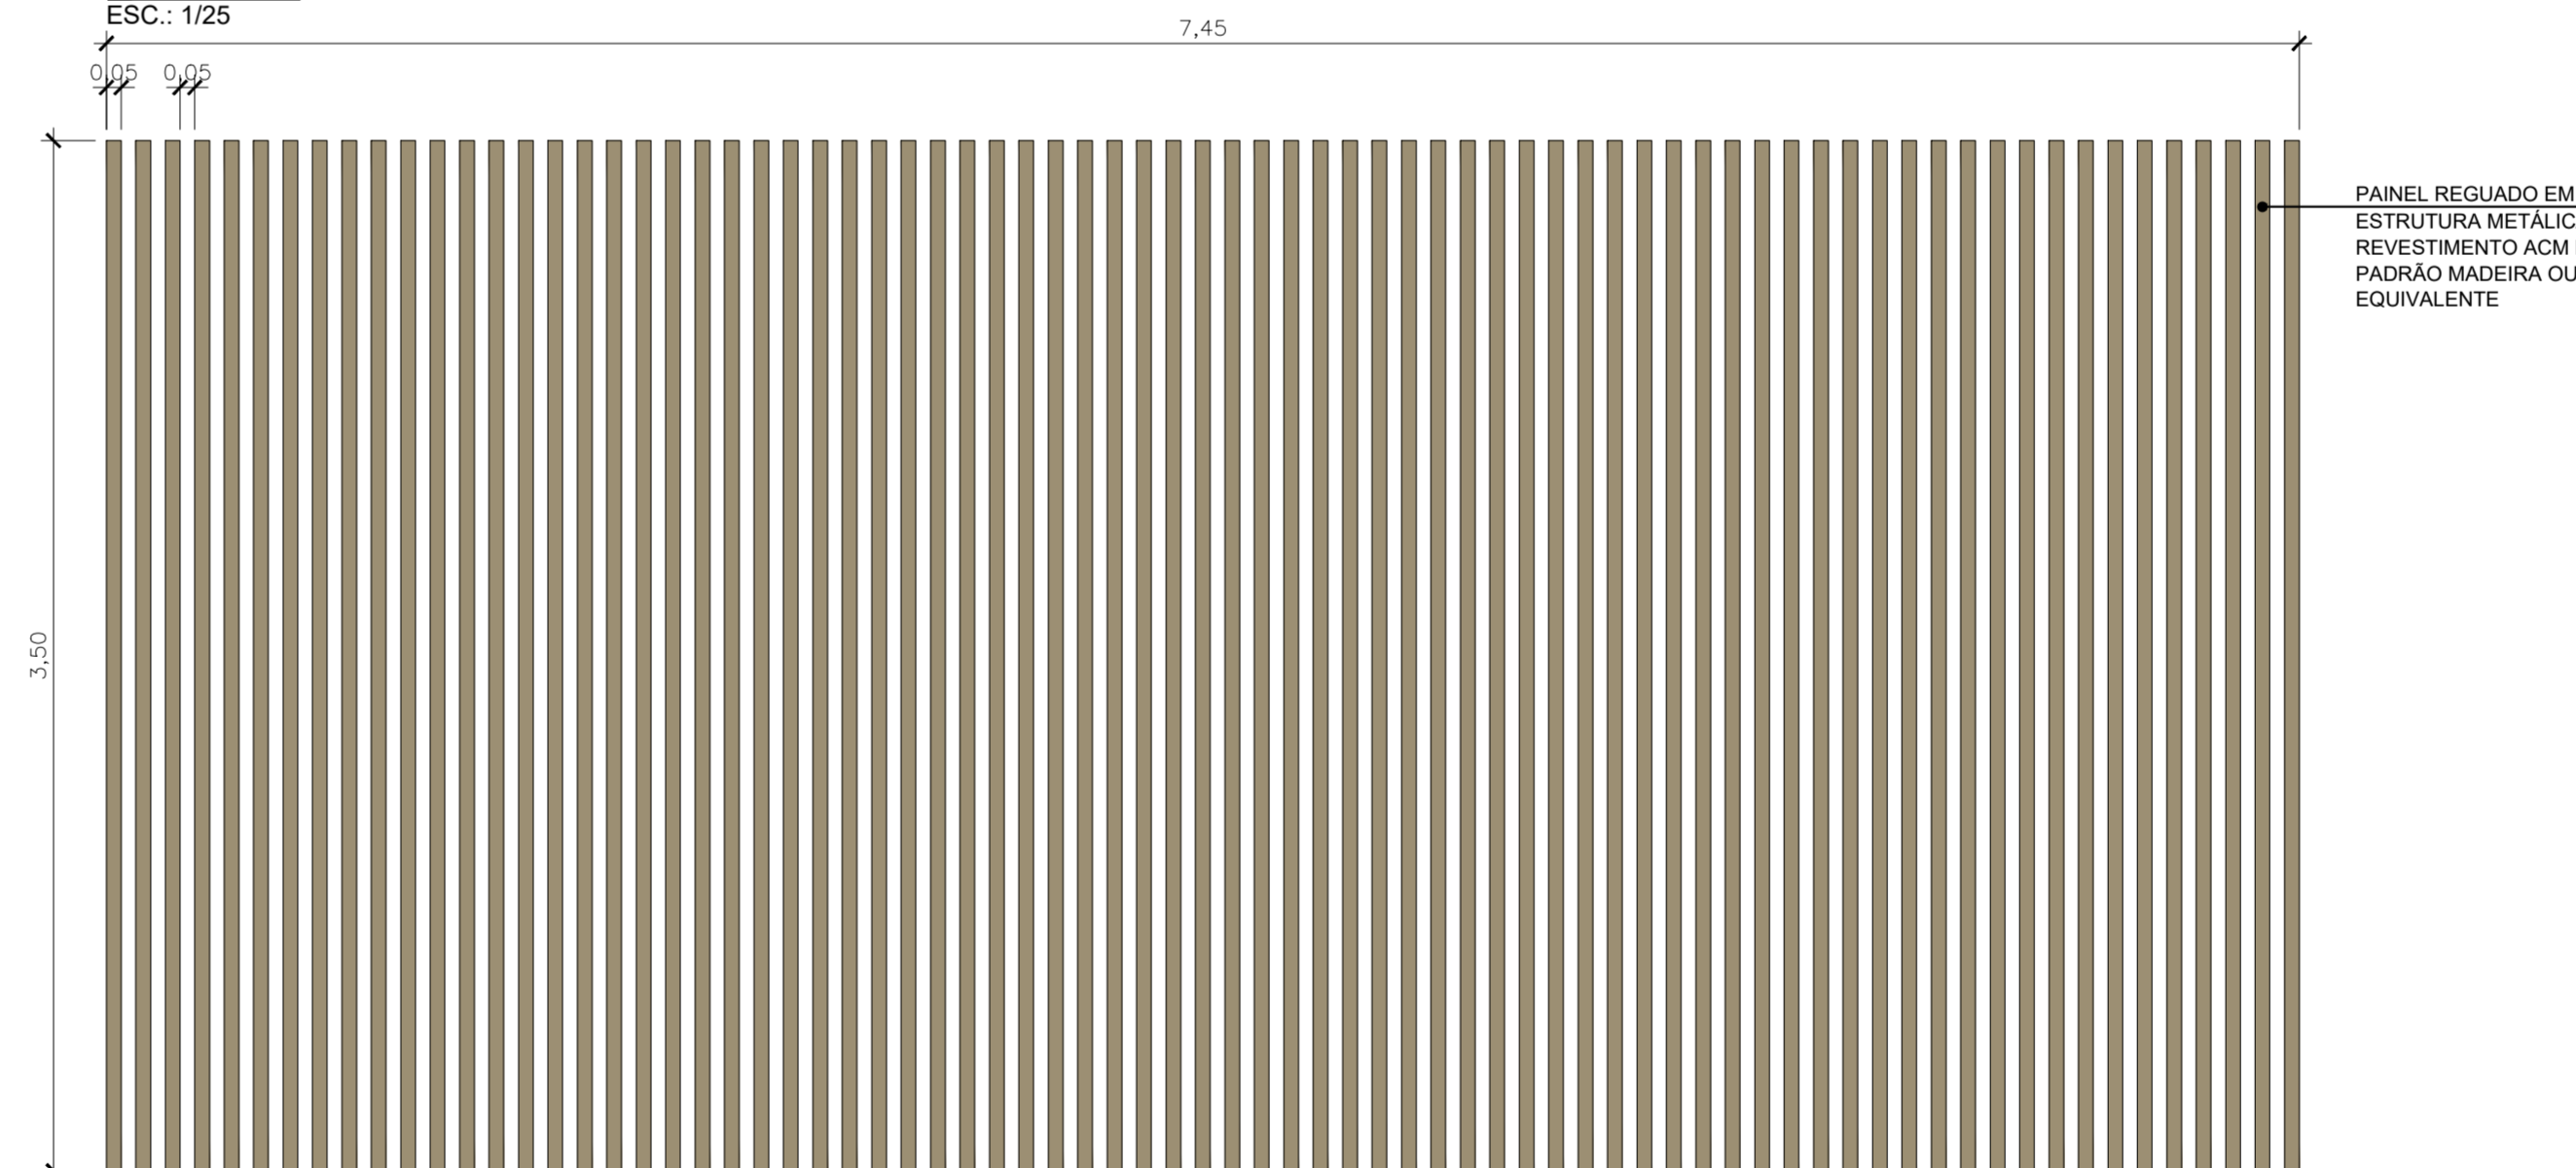

PN05 - PLANTA BAIXA
ESC.: 1/25

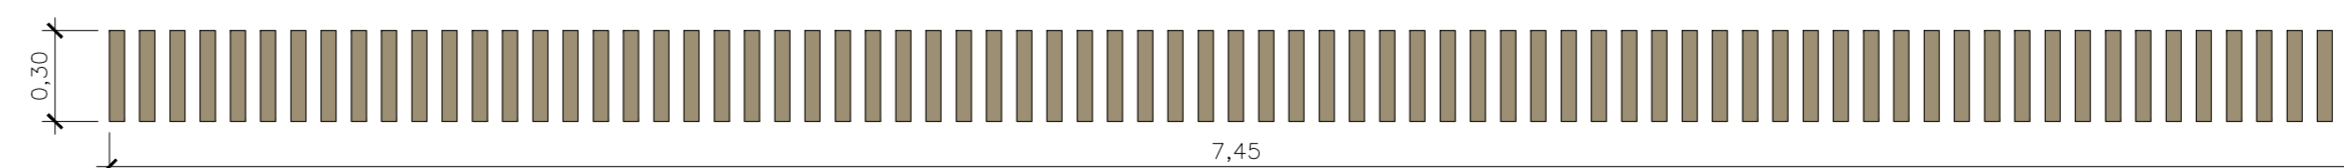

LEGENDA

NOTAS

- 1 - TODAS AS MEDIDAS DEVERÃO SER VERIFICADAS NA OBRA;
- 2 - COTAS E NÍVEIS EM METRO, EXCETO ONDE INDICADO DE OUTRA FORMA;
- 4 - TODOS OS ACABAMENTOS ASSIM COMO O QUANTITATIVO DEVERÃO SER VISTOS NA LISTA DE MATERIAL;
- 5 - TODAS AS PORTAS COM BONECAS NÃO COTADAS ESTÃO A 10cm DA PAREDE;
- 6 - PARA ESPECIFICAÇÃO E DETALHAMENTO DAS ESQUADRIAS VER PRANCHA MAPA DE ESQUADRIAS;
- 7 - O PROJETO SEGUIE A NR24-CONDIÇÕES SANITÁRIAS E DE CONFORTO NOS LOCAIS DE TRABALHO.
- 8 - O PROJETO SEGUIE A NBR9050-ACESSIBILIDADE A EDIFICAÇÕES, MOBILIÁRIO, ESPAÇOS E EQUIPAMENTOS URBANOS.

REV.	DATA	TIPO	POR
0	02/2023	B	GMBC
0	01/2023	B	GMBC



PREFEITURA MUNICIPAL DE NITERÓI



TÍTULO
PROJETO BÁSICO PARA INTERVENÇÕES VIÁRIAS E IMPLANTAÇÃO DE NOVO TERMINAL DE INTEGRAÇÃO, RJ104, CARAMUJO - NITERÓI-RJ

RESPONSÁVEL	DATA
PROJ. LEONARDO CARVALHO MORAES DE ALMEIDA	NOV/2022
APROV.	NOV/2022

ESCALA	Nº DA PRANCHA
INDICADA	01 DE 01
	Nº DESENHO
	ARQ_DETALHES_01-03_TR-1

