



SEÇÃO TÍPICA – MURETA ESTAQUEADA E PAREDE DE CANALETA PARA DRENAGEM
SEM ESCALA

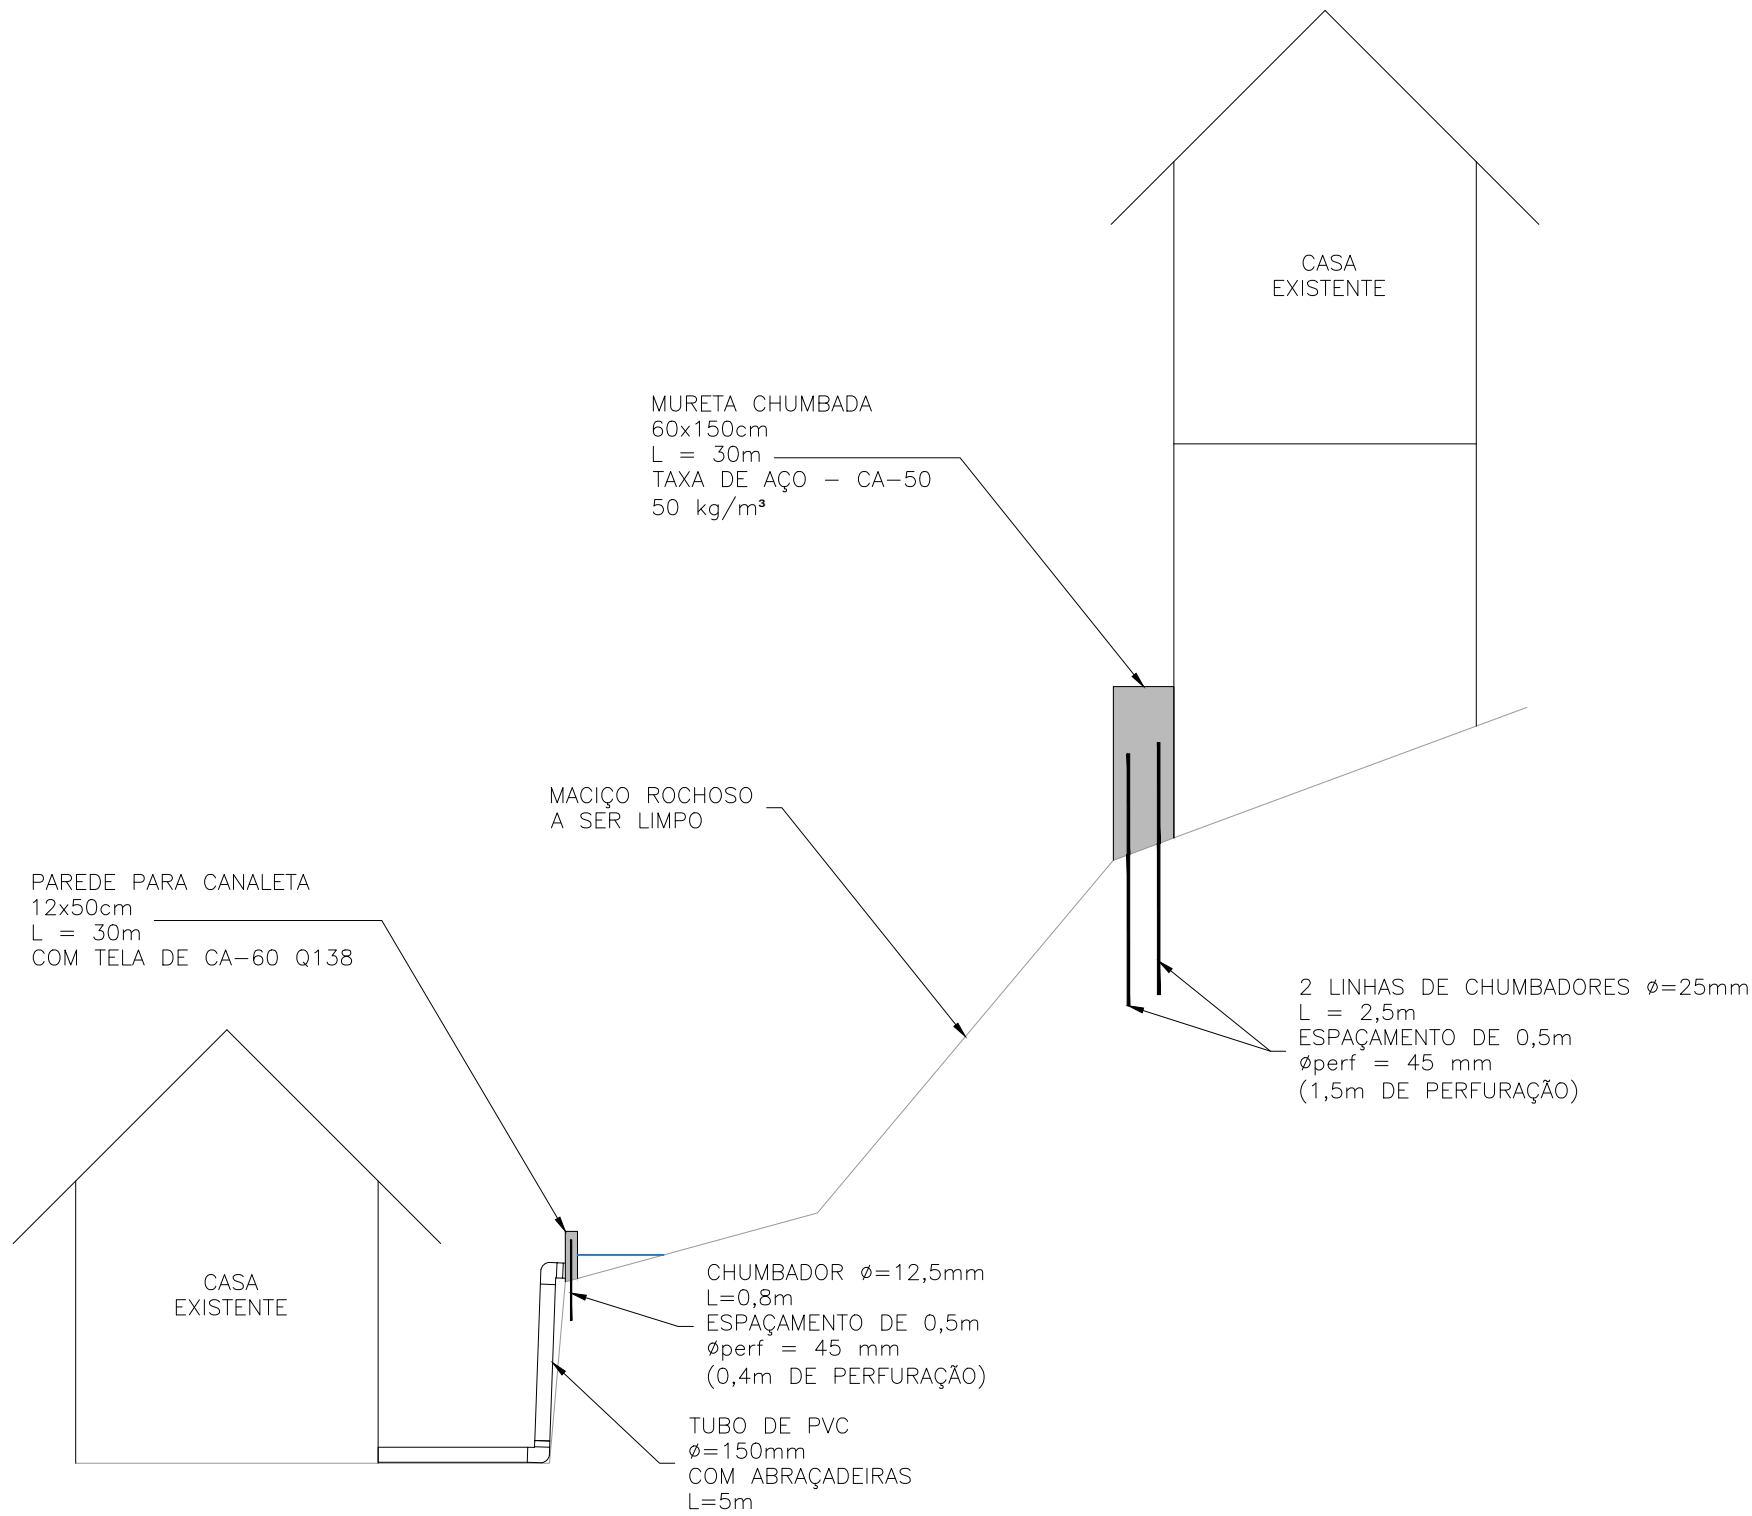

NOTAS:

- DIMENSÕES EM METROS, EXCETO ONDE INDICADO AO CONTRÁRIO;
- MATERIAIS:
CONCRETO DA MURETA CHUMBADA: fck ≥ 30MPa;
CONCRETO DA PAREDE DA CANALETA: fck ≥ 20MPa;
CONCRETO MAGRO: fck ≥ 10MPa;
AÇO PARA CONCRETO ARMADO: CA-50 (EXCETO TELA);
AÇO PARA TELA DA PAREDE DA CANALETA: CA-60.
- A SOLUÇÃO SOFRERÁ MODIFICAÇÕES NA FASE DE PROJETO EXECUTIVO;
- O MÉTODO EXECUTIVO DEVERÁ SER ADEQUADO ÀS CONDICIONANTES LOCAIS E GEOLÓGICAS, VISANDO A SEGURANÇA DURANTE A EXECUÇÃO DA OBRA.

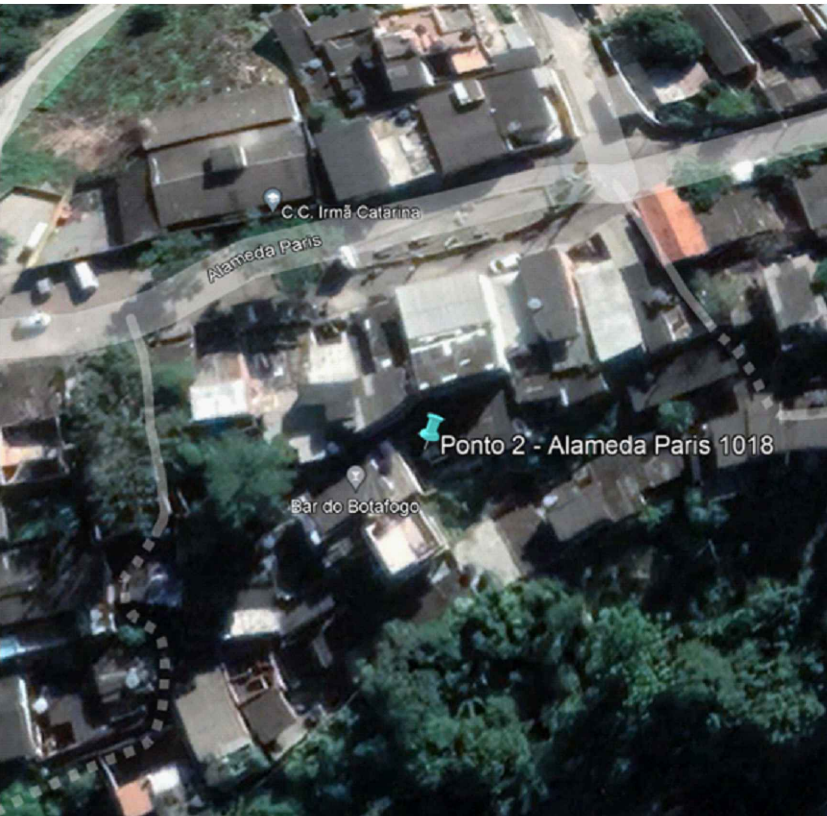

LOCALIZAÇÃO APROXIMADA DO PONTO DE OBRA
SEM ESCALA

0		-	-	EMISSION INICIAL
Nº	DATA	VISTO	APROV.	REVISIONS
<div><div><div>Empresa Municipal de Moradia, Urbanização e Saneamento - EMUSA</div></div><div>PREFEITURA MUNICIPAL DE NITERÓI</div></div>				
LOCAL MORRO DO CAVALÃO - ICARAÍ - NITERÓI				PROJETO LFF
ENDEREÇO PONTO 2 - ALAMEDA PARIS 1018				DESENHO LFF
				VISTO LFF
COORDENADAS 694376.57 E 7464806.81 S - ZONA 23K				APROVADO
ASSUNTO PROJETO DE ESTABILIZAÇÃO DE ENCOSTA				DATA
				ESCALA INDICADA
TÍTULO SEÇÃO TRANSVERSAL TÍPICA DA SOLUÇÃO				PROC. Nº
MURETA CHUMBADA				DES. Nº PONTO 2 - 01/01

