


ESTACA	0	5	10
COTA DO TERRENO (m)	25,48 24,80	25,36 24,70	25,36 24,08
DISTANCIA PARCIAL (m)	20	20	40
COTA DA GERATRIZ INFERIOR (m)	24,80 24,80	24,00 24,14	23,08 23,09
DECLIVIDADE (m/m)	-0,014	-0,070	-0,0048
DIAMETRO (m)		0,40	0,60

TRECHO PV01 - PV09 - LANÇAMENTO  
 ESCALA VERTICAL: 1:100  
 ESCALA HORIZONTAL: 1:1000

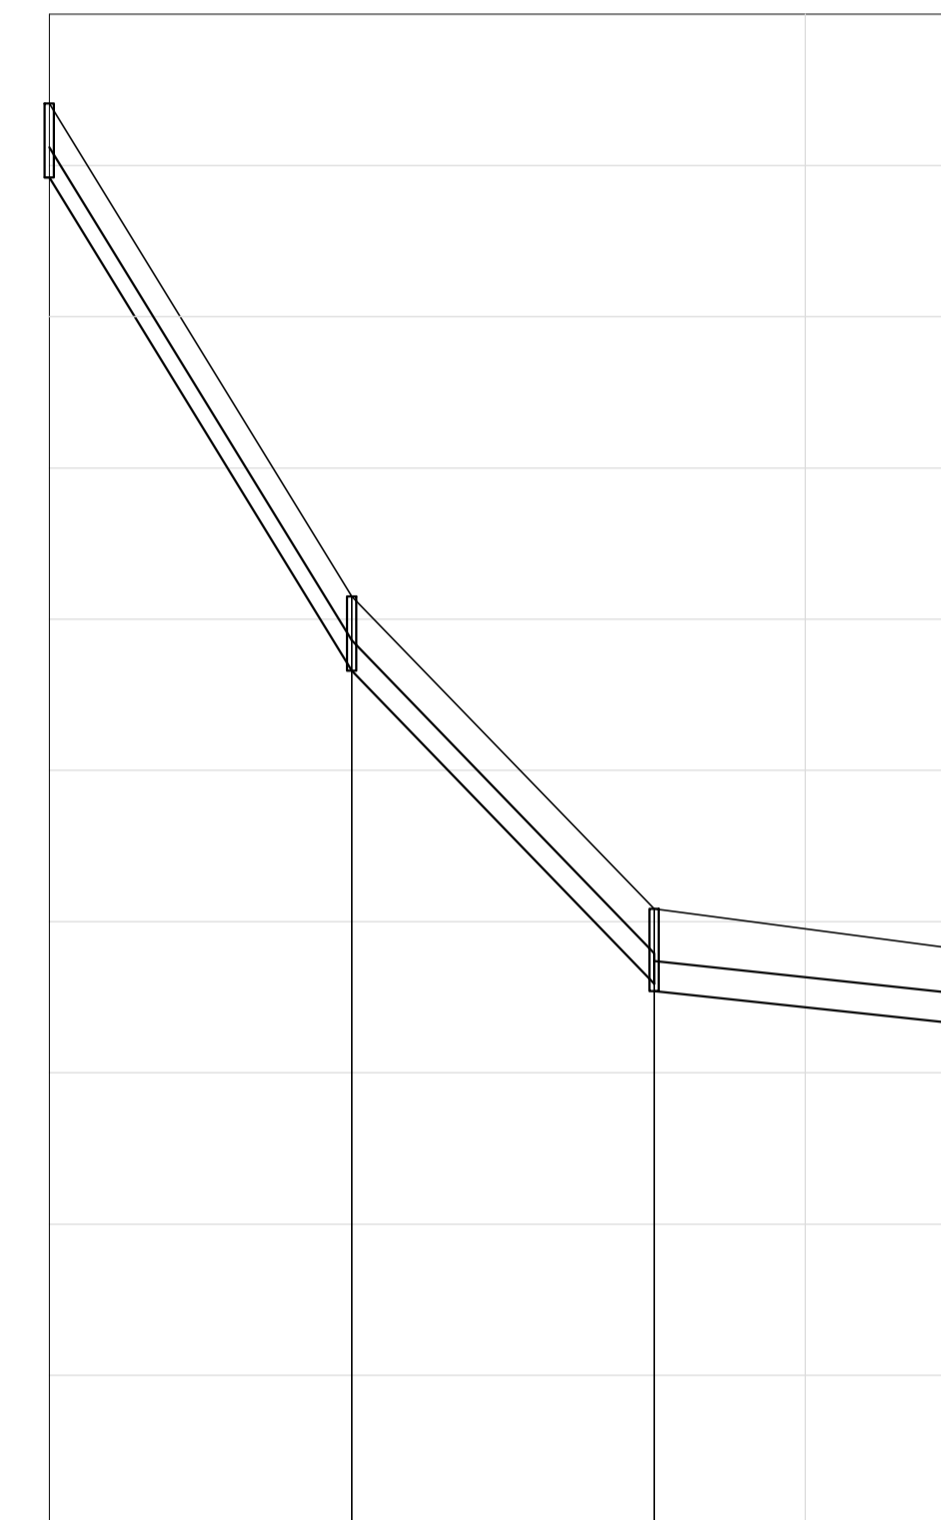

ESTACA	0	5
COTA DO TERRENO (m)	31,40	24,88 20,75
DISTANCIA PARCIAL (m)	40	40
COTA DA GERATRIZ INFERIOR (m)	30,70 30,70	23,80 23,80
DECLIVIDADE (m/m)	-0,163	-0,1025
DIAMETRO (m)		0,40

TRECHO PV10 - PV09  
 ESCALA VERTICAL: 1:100  
 ESCALA HORIZONTAL: 1:1000

NOTA:

1. COTAS E COMPRIMENTO EM METROS, DIÂMETROS EM MILÍMETROS E DECLIVIDADES EM METRO POR METRO.
2. VERIFICAR TODAS AS MEDIDAS NA EXECUÇÃO DA OBRA.

00	EMISSÃO INICIAL	
REV.	DATA	DESCRIÇÃO
		PREFEITURA MUNICIPAL DE NITERÓI EMPRESA MUNICIPAL DE MORADIA, URBANIZAÇÃO E SANEAMENTO
Área/Projeto: PROJETO BÁSICO DE PAVIMENTAÇÃO E DRENAGEM EM VIAS DO BAIRRO CAMBOINHAS - NITERÓI / RJ		
Etapa do projeto: PROJETO BÁSICO		Título: DRENAGEM PROJETADA - PERFIL - TRECHO 01
Disciplina: DRENAGEM URBANA		Autor do projeto: THAIS SIQUEIRA
Nome/número da prancha: 0034-DE-UDR-PB-001_002		Responsável Técnico: MÁRIO MACHADO
		Escala: INDICADA

02|04

