



ESTACA	0							
COTA DO TERRENO (m)	31,99	28,00	25,59	23,89	19,30			4,00
^ DISTANCIA PARCIAL (m)		40	20	10	13			68
COTA DA GERATRIZ INFERIOR (m)	30,694 30,694	27,694 27,698	24,295 24,295	22,295 21,610	18,195 15,235			2,995 2,995
DECLIVIDADE (m/m)		-0,750	-0,170	-0,190	-0,180			-0,180
DIÂMETRO (m)					0,40			

TRECHO PV27 - PV30 - LANÇAMENTO
 ESCALA VERTICAL: 1:100
 ESCALA HORIZONTAL: 1:1000

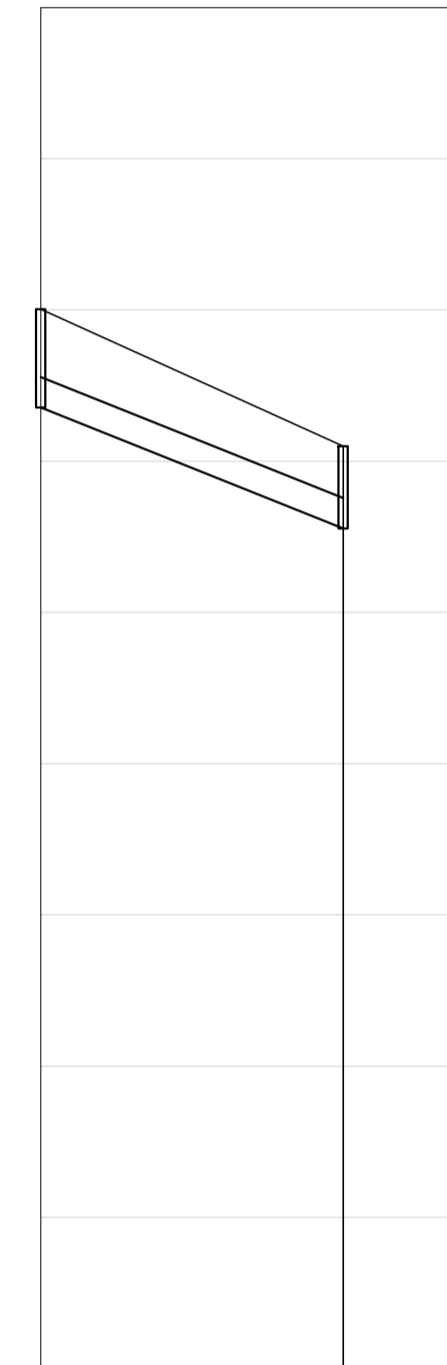

ESTACA	0	
COTA DO TERRENO (m)	26,01	24,20
^ DISTANCIA PARCIAL (m)		40
COTA DA GERATRIZ INFERIOR (m)	24,711 24,711	23,111 20,650
DECLIVIDADE (m/m)		-0,040
DIÂMETRO (m)		0,40

TRECHO PV31 - PV30
 ESCALA VERTICAL: 1:100
 ESCALA HORIZONTAL: 1:1000

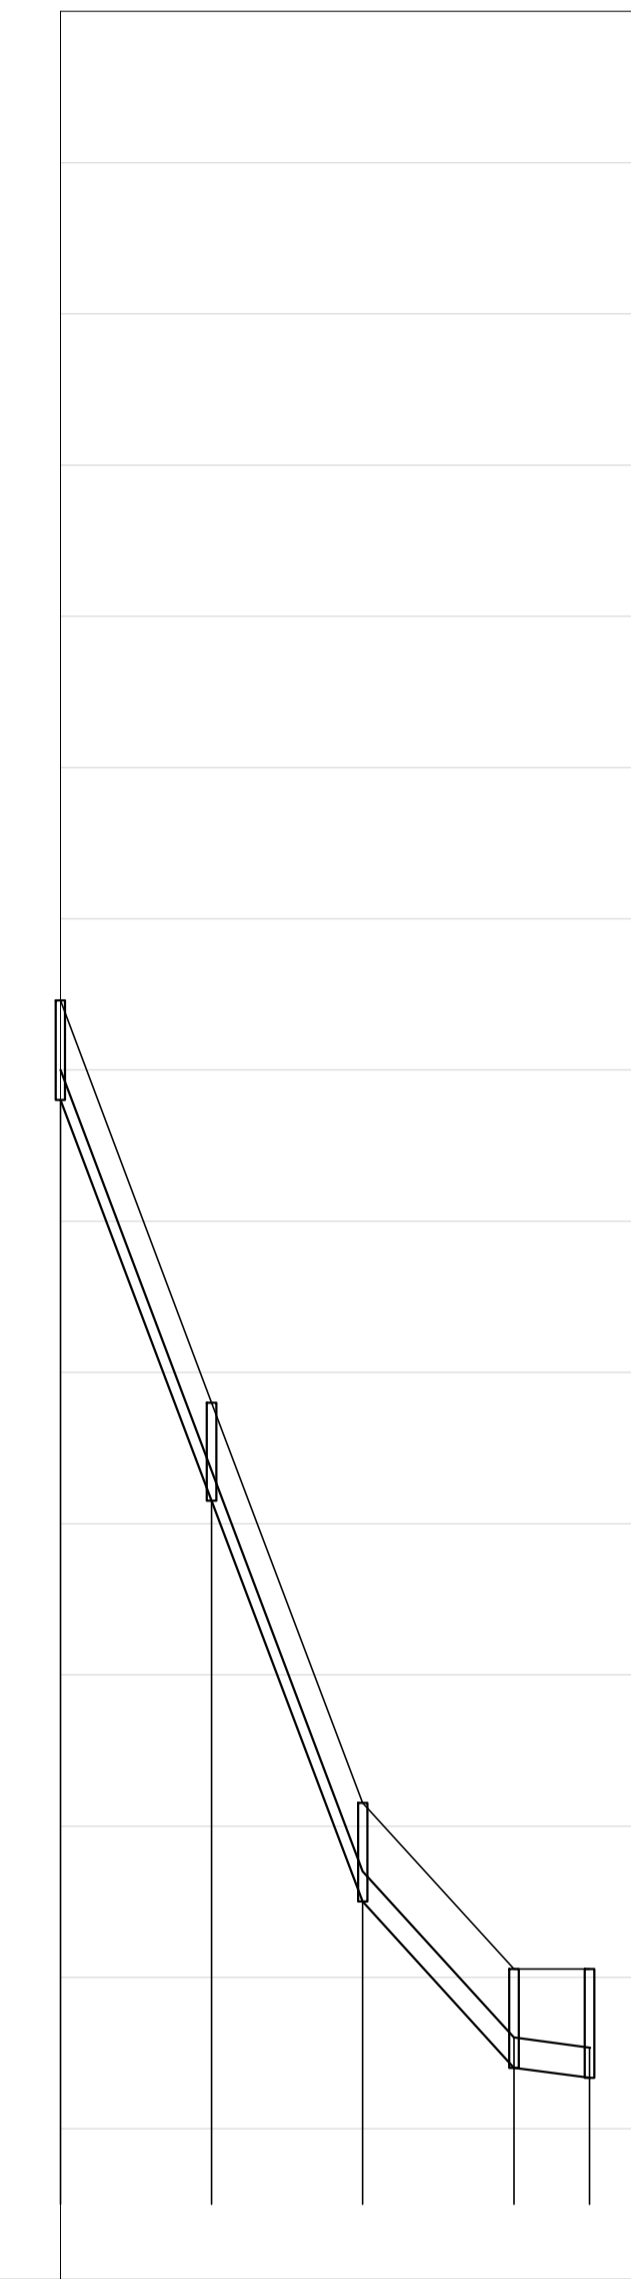

ESTACA	0							5
COTA DO TERRENO (m)	16,92	11,60	6,31	4,11	4,11			
^ DISTANCIA PARCIAL (m)		20	20	20	10			
COTA DA GERATRIZ INFERIOR (m)	15,922 15,922	10,620 10,622	5,122 5,122	2,922 2,855	2,785 2,785			
DECLIVIDADE (m/m)		-0,265	-0,265	-0,110	-0,007			
DIÂMETRO (m)			0,40					

TRECHO PV32 - PV37 - LANÇAMENTO
 ESCALA VERTICAL: 1:100
 ESCALA HORIZONTAL: 1:1000

NOTA:

1. COTAS E COMPRIMENTO EM METROS, DIÂMETROS EM MILÍMETROS E DECLIVIDADES EM METRO POR METRO.
2. VERIFICAR TODAS AS MEDIDAS NA EXECUÇÃO DA OBRA.

00		EMISSÃO INICIAL	
REV.	DATA	DESCRIÇÃO	APROVAÇÃO
		PREFEITURA MUNICIPAL DE NITERÓI EMPRESA MUNICIPAL DE MORADIA, URBANIZAÇÃO E SANEAMENTO	
Área/Projeto: PROJETO BÁSICO DE PAVIMENTAÇÃO E DRENAGEM EM VIAS DO BAIRRO CAMBOINHAS - NITERÓI / RJ		SEMPRE À FRENTE Empresa Municipal de Moradia, Urbanização e Saneamento - EMUSA	
Etapa do projeto: PROJETO BÁSICO		Título: DRENAGEM PROJETADA - PERFIL - TRECHO 01	
Disciplina: DRENAGEM URBANA		Autor do projeto: THAIS SIQUEIRA	Responsável Técnico: MÁRIO MACHADO
Nomenclatura da prancha: 0034-DE-UDR-PB-001_004		Desenhista: RAMON SOUSA	Escala: INDICADA
			04 04
			0034MD-UDR-PB-001_R0

