



TRECHO PV13 - PV06
 ESCALA VERTICAL: 1:100
 ESCALA HORIZONTAL: 1:1000

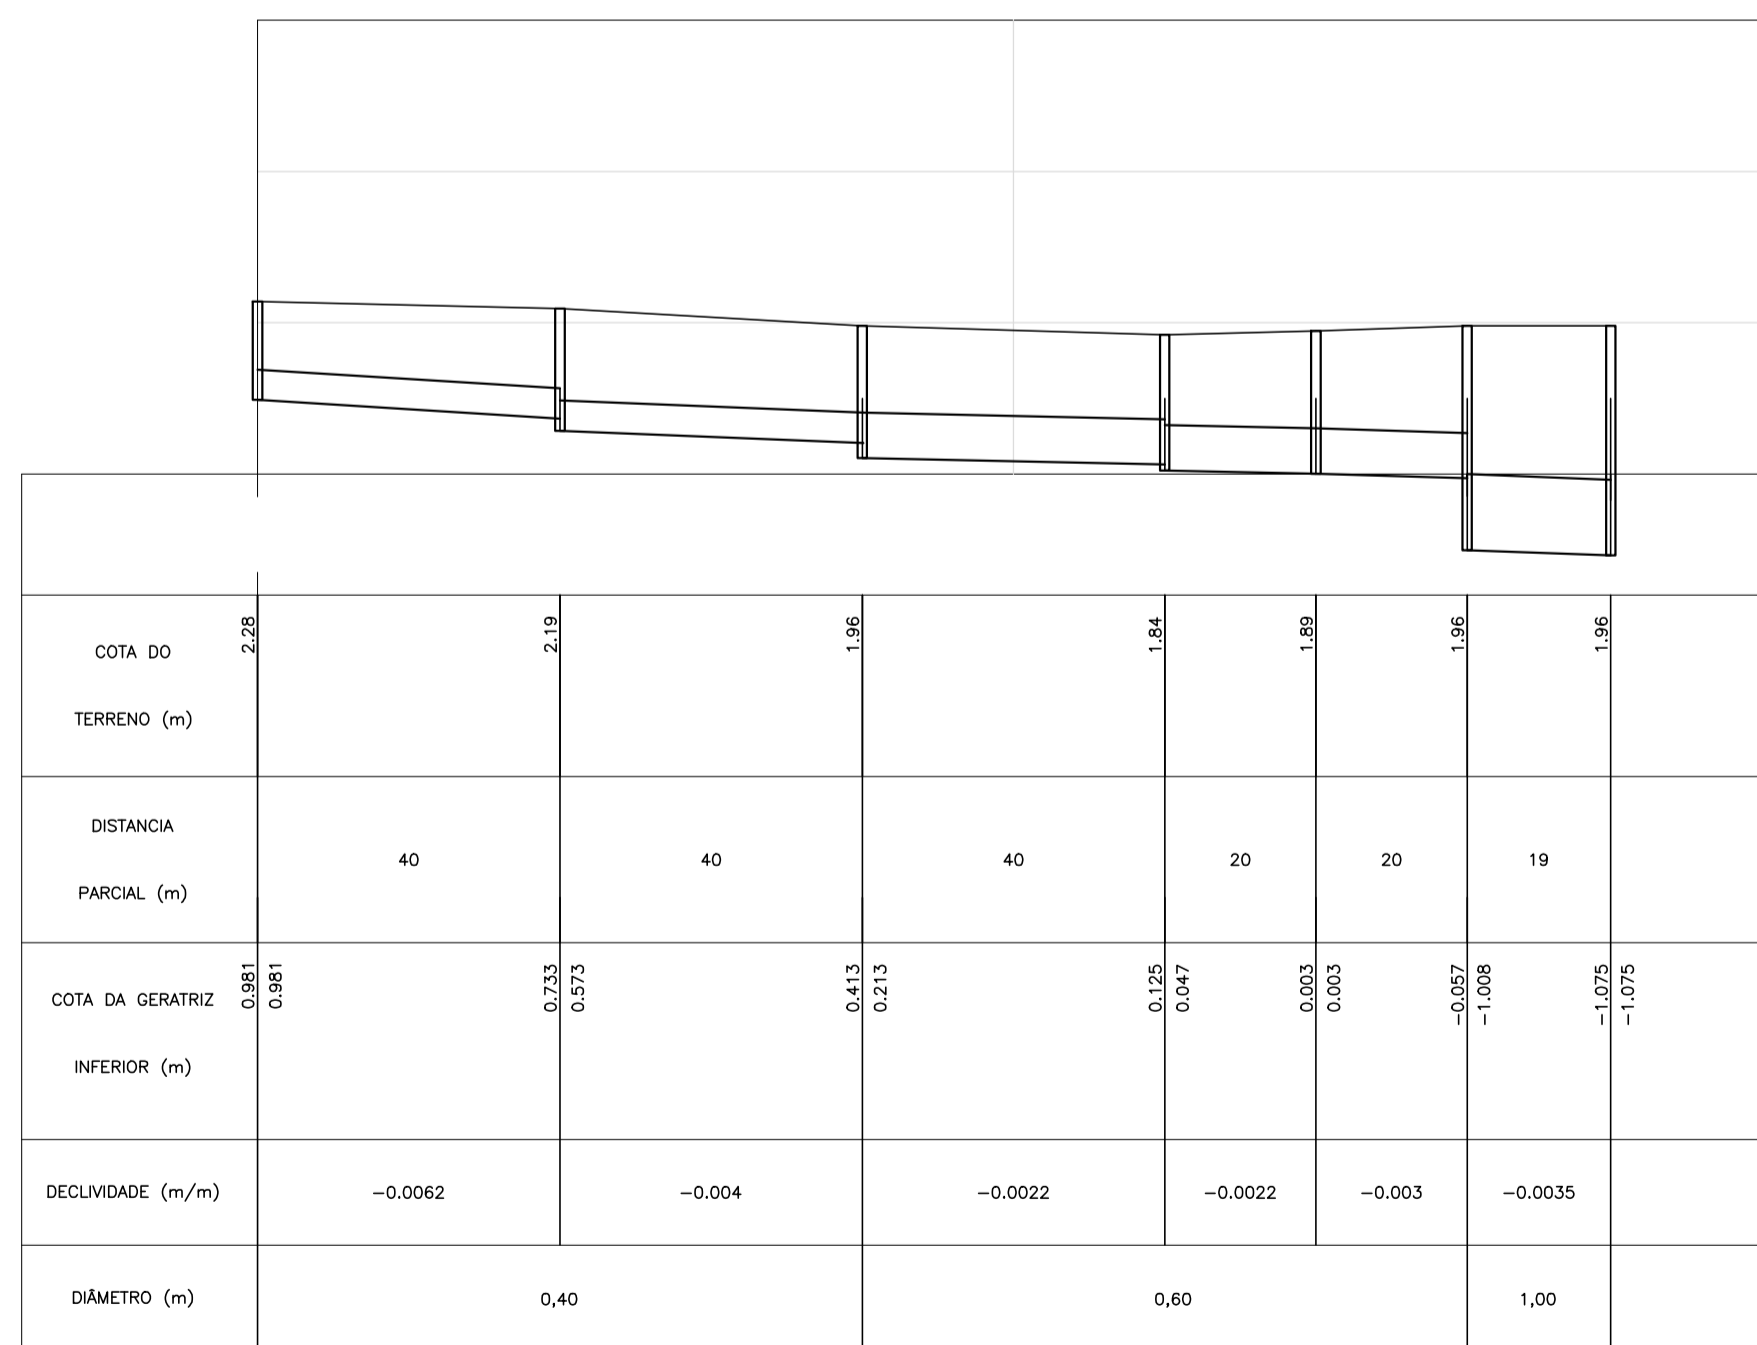

TRECHO PV01 - PV06 - LANÇAMENTO
 ESCALA VERTICAL: 1:100
 ESCALA HORIZONTAL: 1:1000

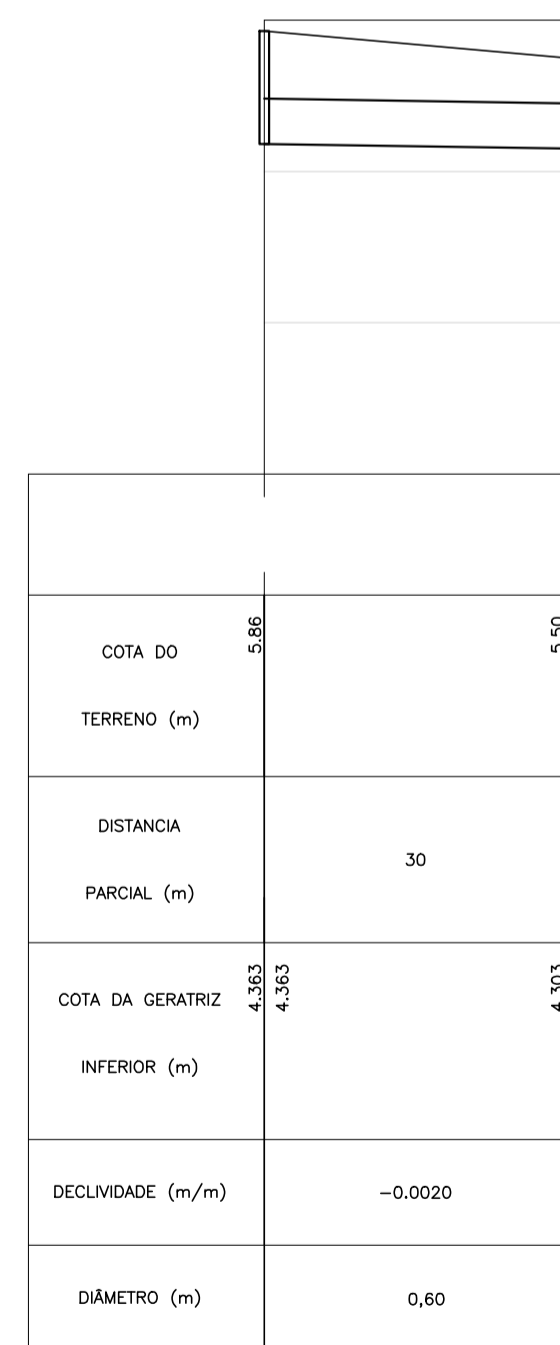

TRECHO PV23 - PV19
 ESCALA VERTICAL: 1:100
 ESCALA HORIZONTAL: 1:1000

00		EMISSÃO INICIAL	
REV.	DATA	DESCRIÇÃO	APROVAÇÃO
		PREFEITURA MUNICIPAL DE NITERÓI EMPRESA MUNICIPAL DE MORADIA, URBANIZAÇÃO E SANEAMENTO	
Área Projeto: PROJETO BÁSICO DE PAVIMENTAÇÃO E DRENAGEM EM VIAS DO BAIRRO CAMBOINHAS - NITERÓI / RJ			
Etapa do projeto: PROJETO BÁSICO		Título: DRENAGEM PROJETADA - PERFIL - TRECHO 02	
Disciplina: DRENAGEM URBANA		Autor do projeto: THAIS SIQUEIRA	Responsável Técnico: MÁRIO MACHADO
Nomenclatura da prancha: 0034-DE-UDR-PB-002_002		Desenhista: RAMON SOUSA	Escala: INDICADA
			02 02
			0034-MD-UDR-PB-002_002

