


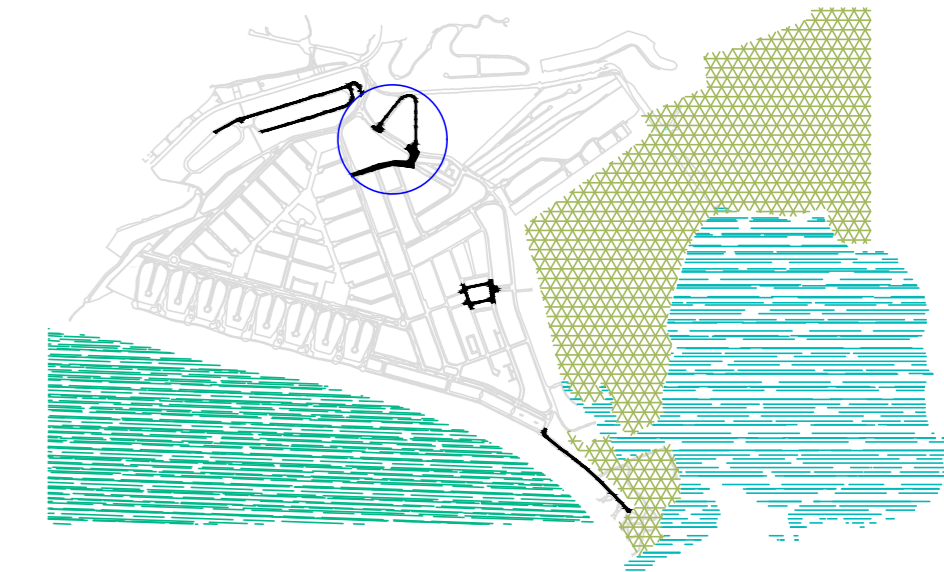

ÁREA DE INTERVENÇÃO - CAMBOINHAS - NITERÓI/RJ




LEGENDA

- REDE DE DRENAGEM
- PV-POÇO DE VISITA
- CAIXA DE RALO
- BOCA DE GALERIA TUBULAR

N° DO PV CT=COTA DE TERRENO (m)  
CF=COTA DE FUNDO (m)

DIÂMETRO (m)  
COMPRIMENTO (m)

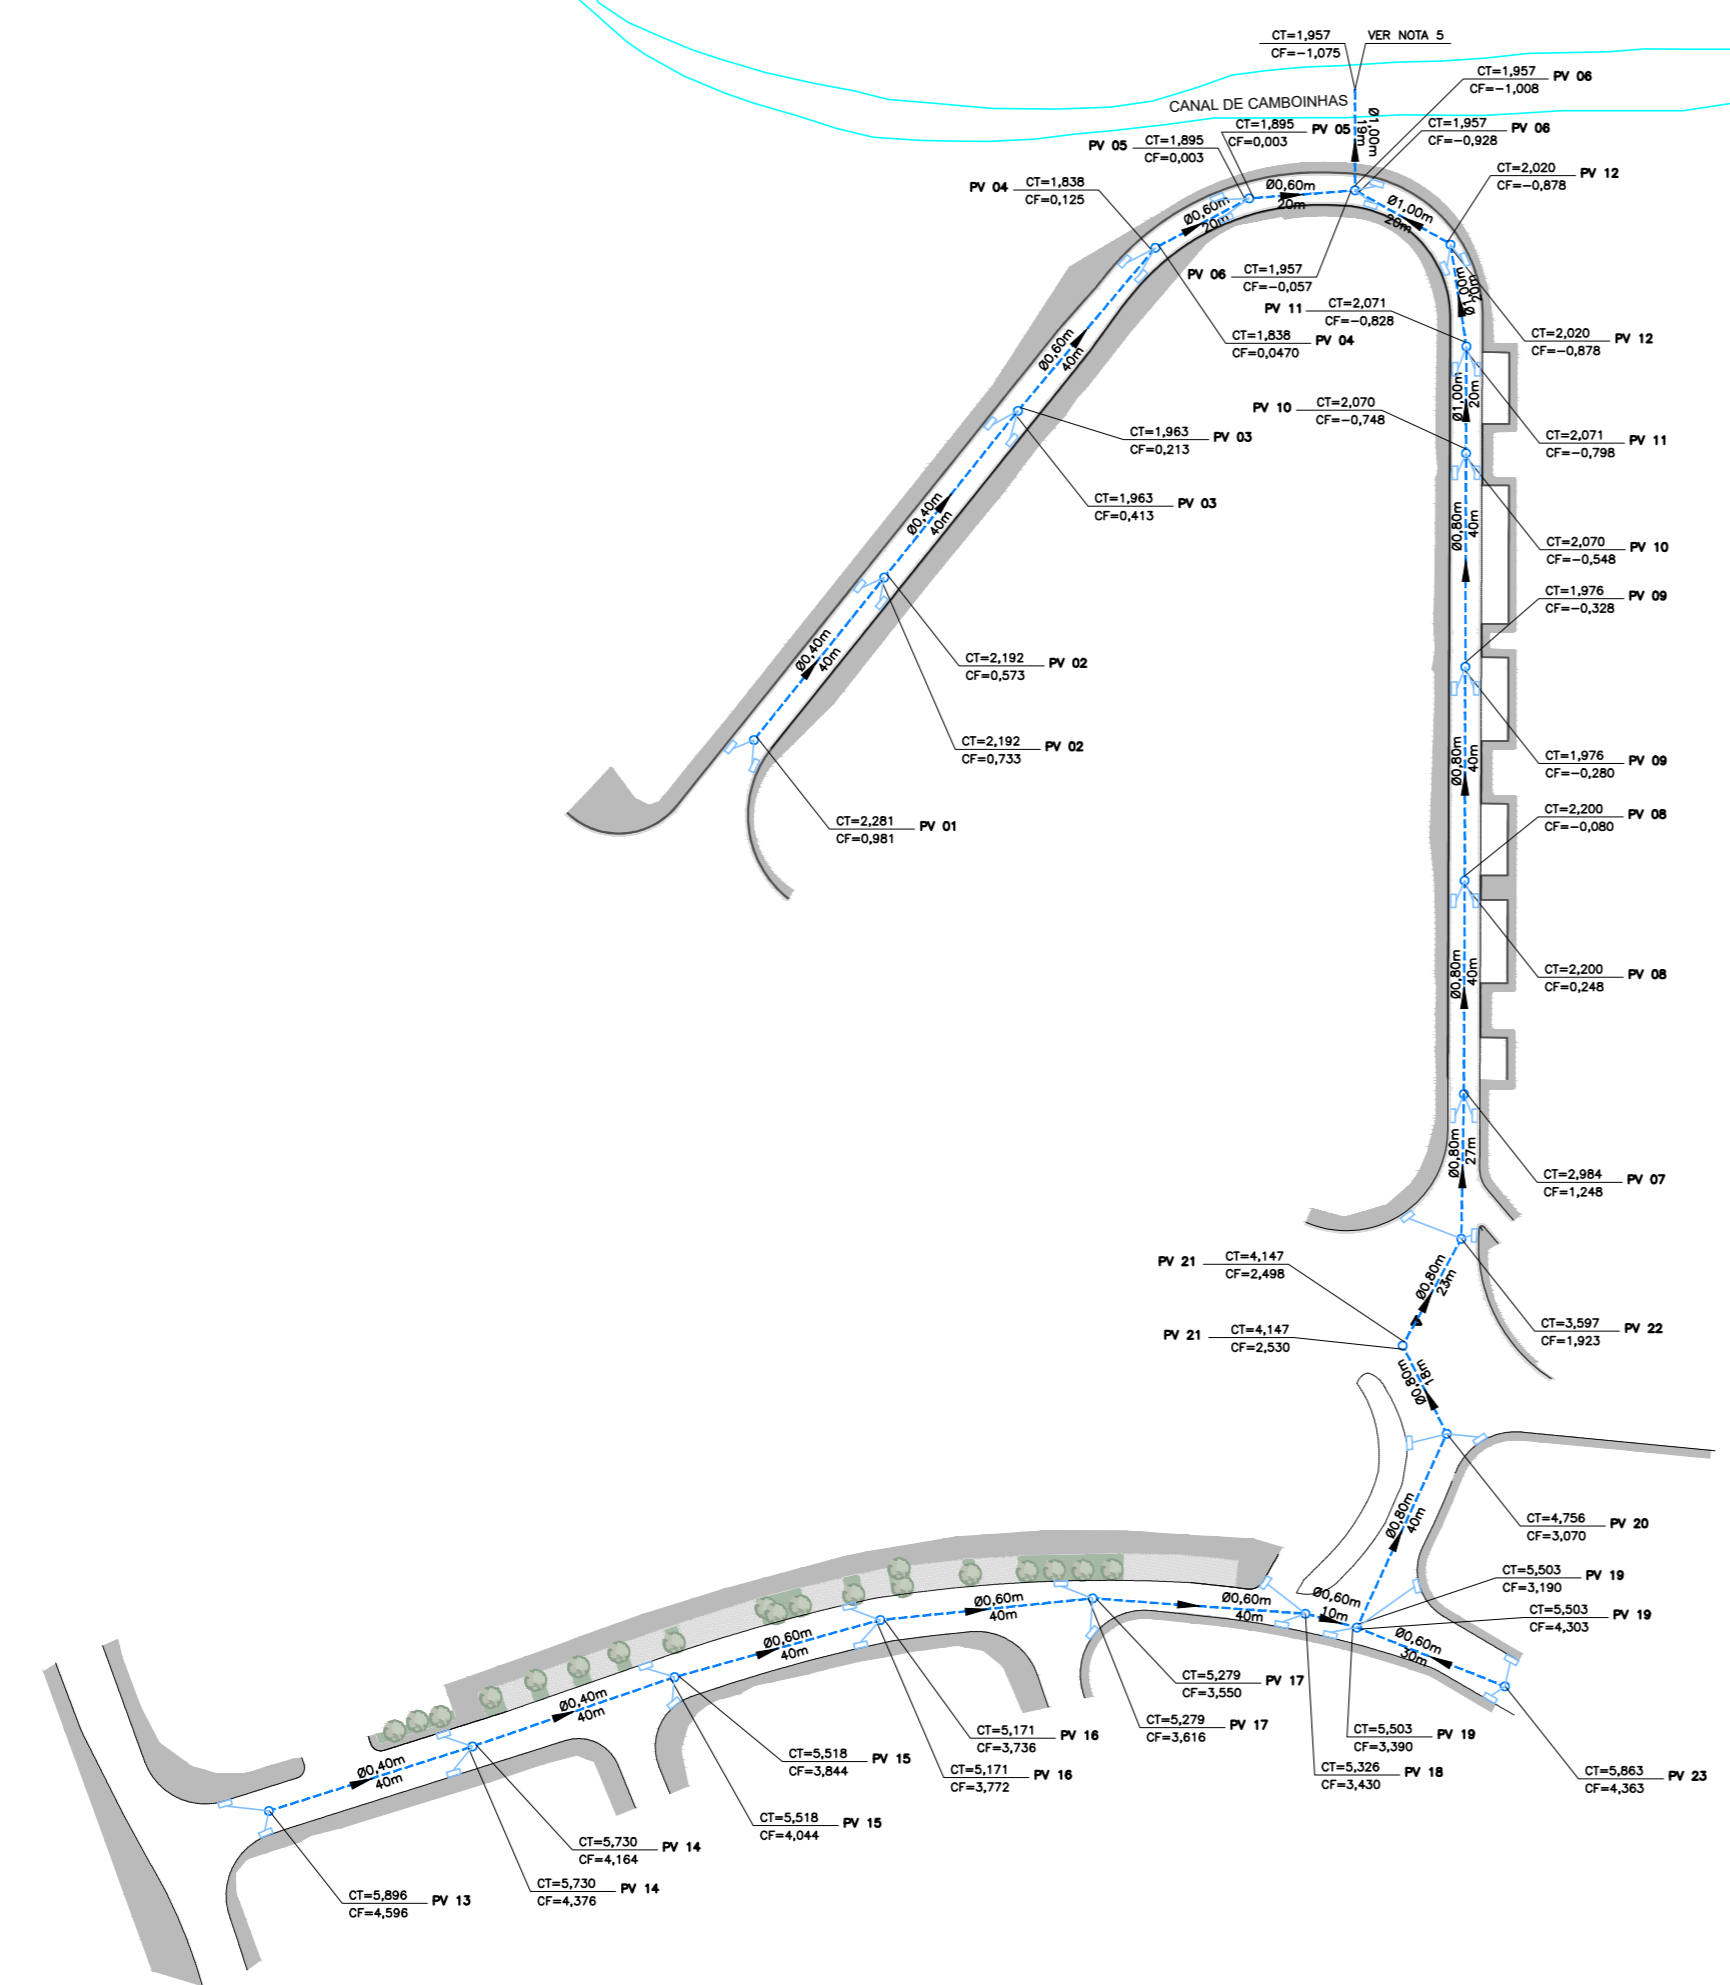

PLANTA  
ESCALA 1:1000

- NOTA:
1. COTAS E COMPRIMENTO EM METROS, DIÂMETROS EM MILÍMETROS E DECLIVIDADES EM METRO POR METRO.
  2. VERIFICAR TODAS AS MEDIDAS NA EXECUÇÃO DA OBRA.
  3. RAMAL DE RALO Ø0,40m
  4. EXECUTORA DEVERÁ SEMPRE AJUSTAR O RALO DE DRENAGEM PARA O PONTO MAIS BAIXO DO PAVIMENTO.
  5. A COTA DE FUNDO E O NÍVEL DÁGUA NO CANAL DEVERÁ SER VERIFICADO NO PROJETO EXECUTIVO E O PROJETO DE DESÁGUE DEVERÁ SER COMPATIBILIZADO.

|                          |                   |   |           |
|--------------------------|-------------------|---|-----------|
| 00                       |                   | EMISSÃO INICIAL   |           |
| REV.                     | DATA              | DESCRIÇÃO   | APROVAÇÃO |
|                          |                   | <b>PREFEITURA MUNICIPAL DE NITERÓI</b><br>EMPRESA MUNICIPAL DE MORADIA, URBANIZAÇÃO E SANEAMENTO          |           |
|                          |                   | Área/Projeto:<br>PROJETO BÁSICO DE PAVIMENTAÇÃO E DRENAGEM EM VIAS DO<br>BAIRRO CAMBOINHAS - NITERÓI / RJ |           |
| Etapas do projeto:       |                   | Título:   |           |
| PROJETO BÁSICO           |                   | DRENAGEM PROJETADA - PLANTA - TRECHO 02   |           |
| Disciplina:              | Autor do projeto: | Responsável Técnico:  |           |
| DRENAGEM URBANA          | THAIS SIQUEIRA    | MÁRIO MACHADO   |           |
| Nomenclatura da prancha: | Desenhista:       | Escala:   |           |
| 0034-DE-UDR-PB-002_001   | RAMON SOUSA       | INDICADA  |           |

01|02

