



PERFIL LONGITUDINAL - RUA JORN. ANTONIO RODRIGUES DA COSTA ESC. H = 1:1000 V = 1:100

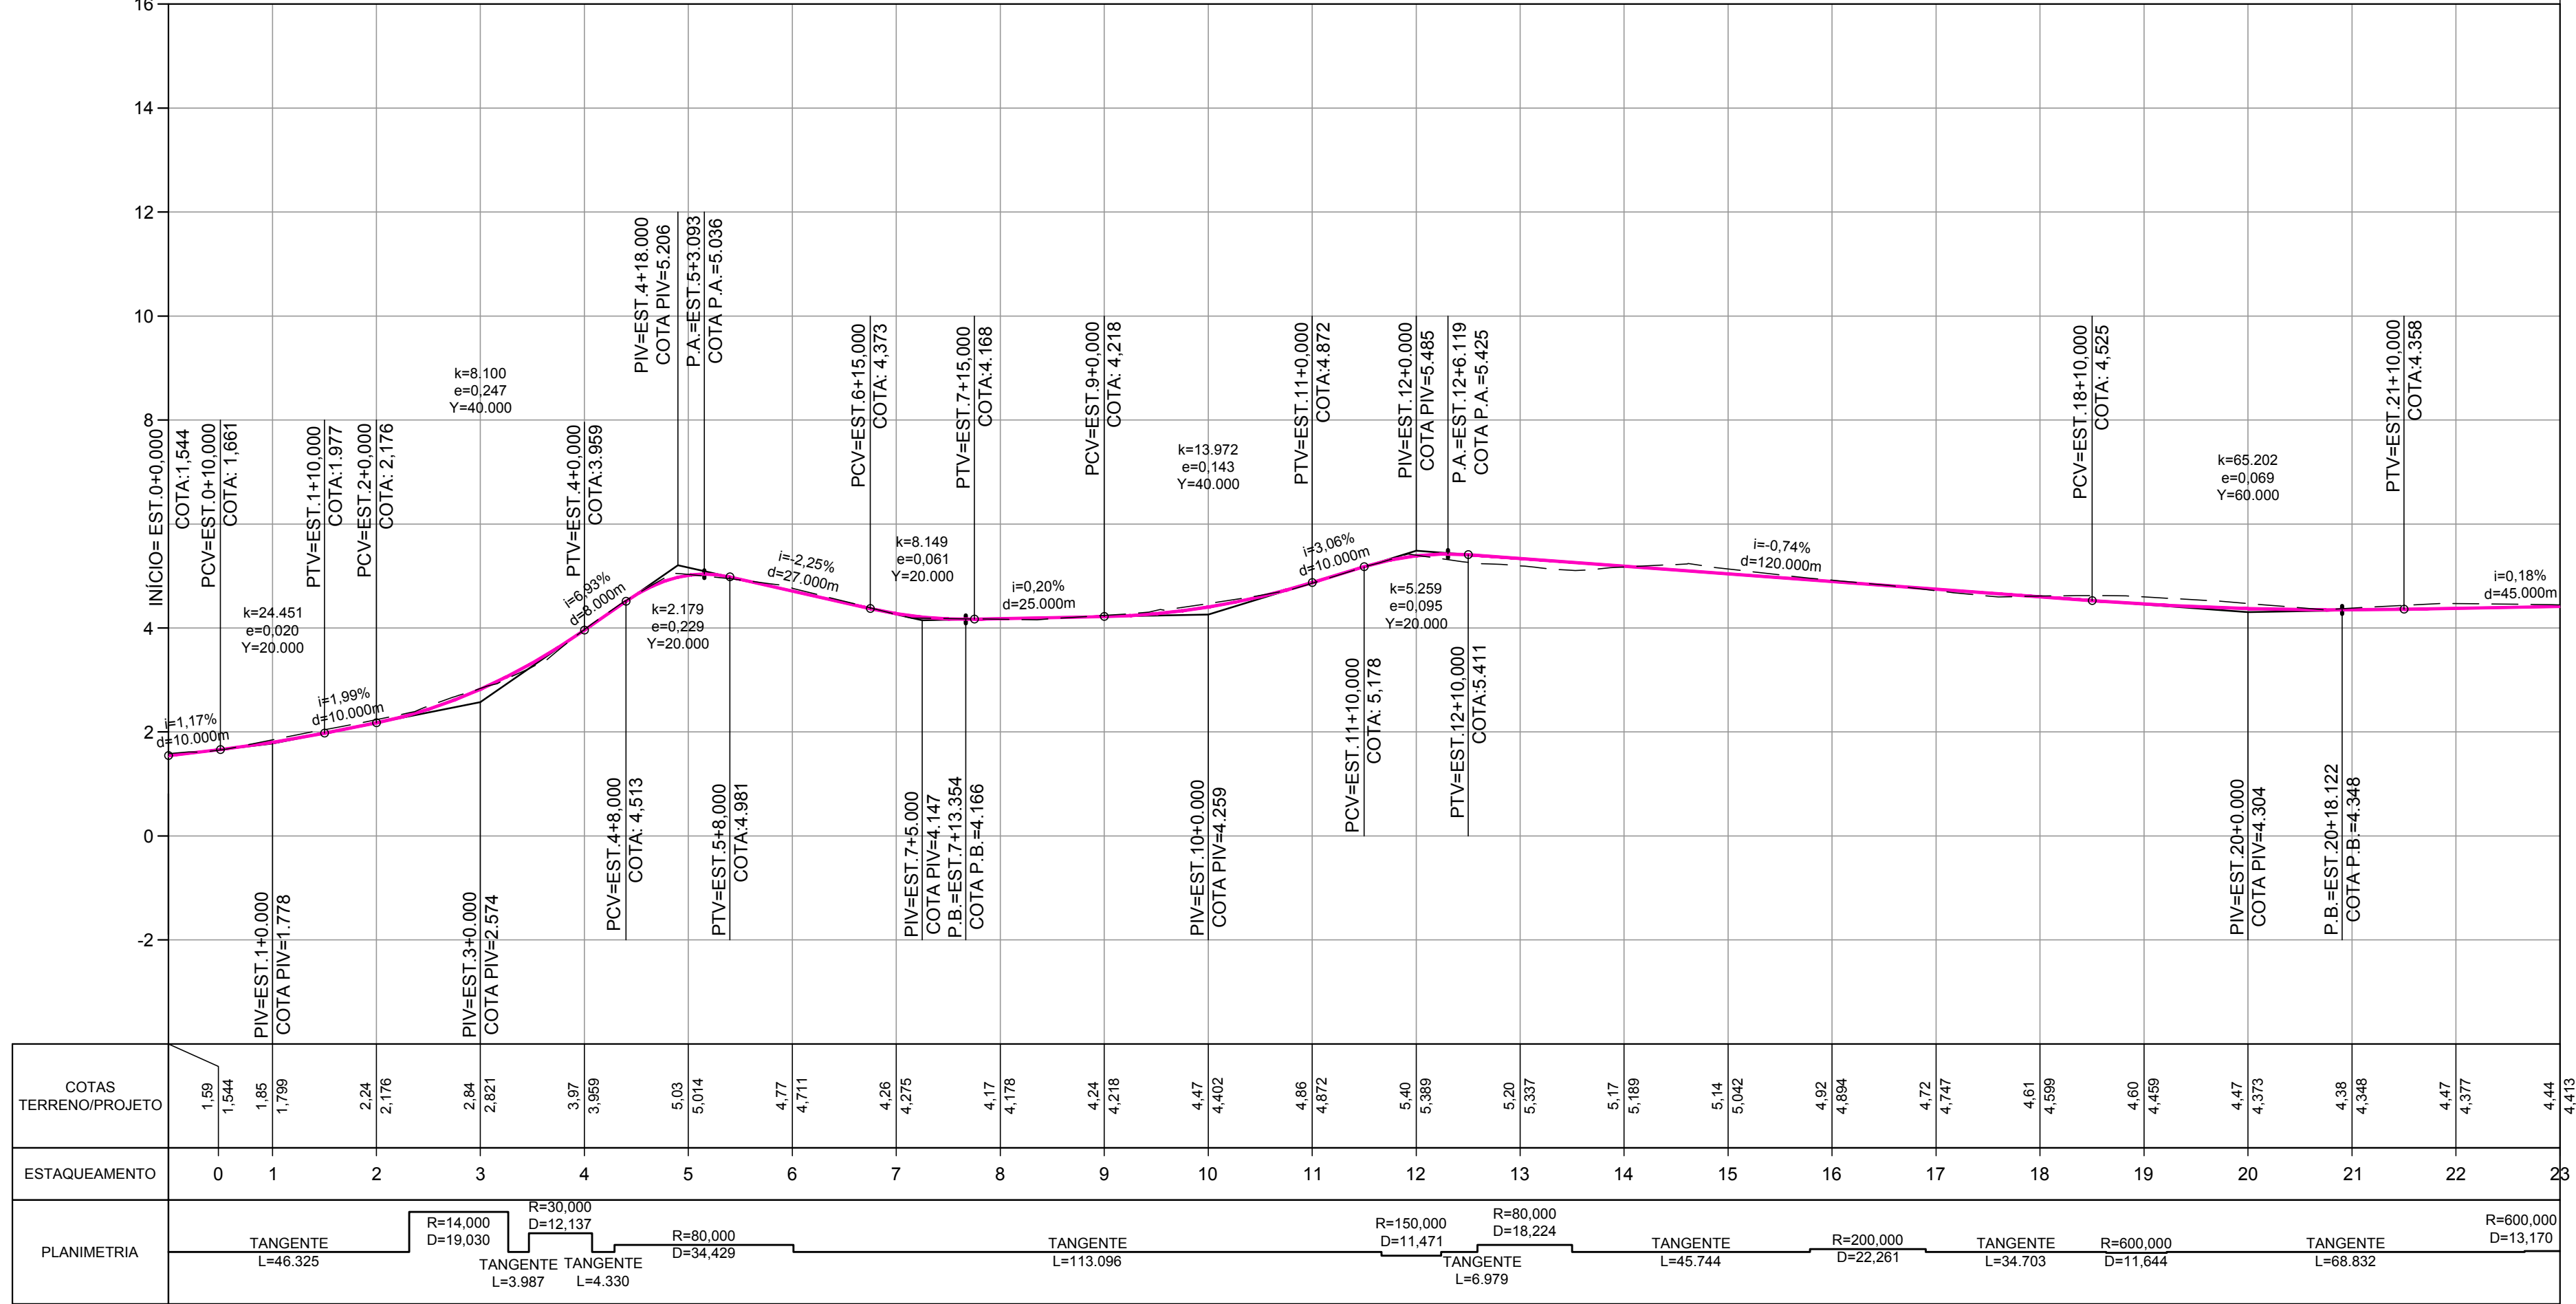

PERFIL LONGITUDINAL - RUA JORN. ANTONIO RODRIGUES DA COSTA ESC. H = 1:1000 V = 1:100

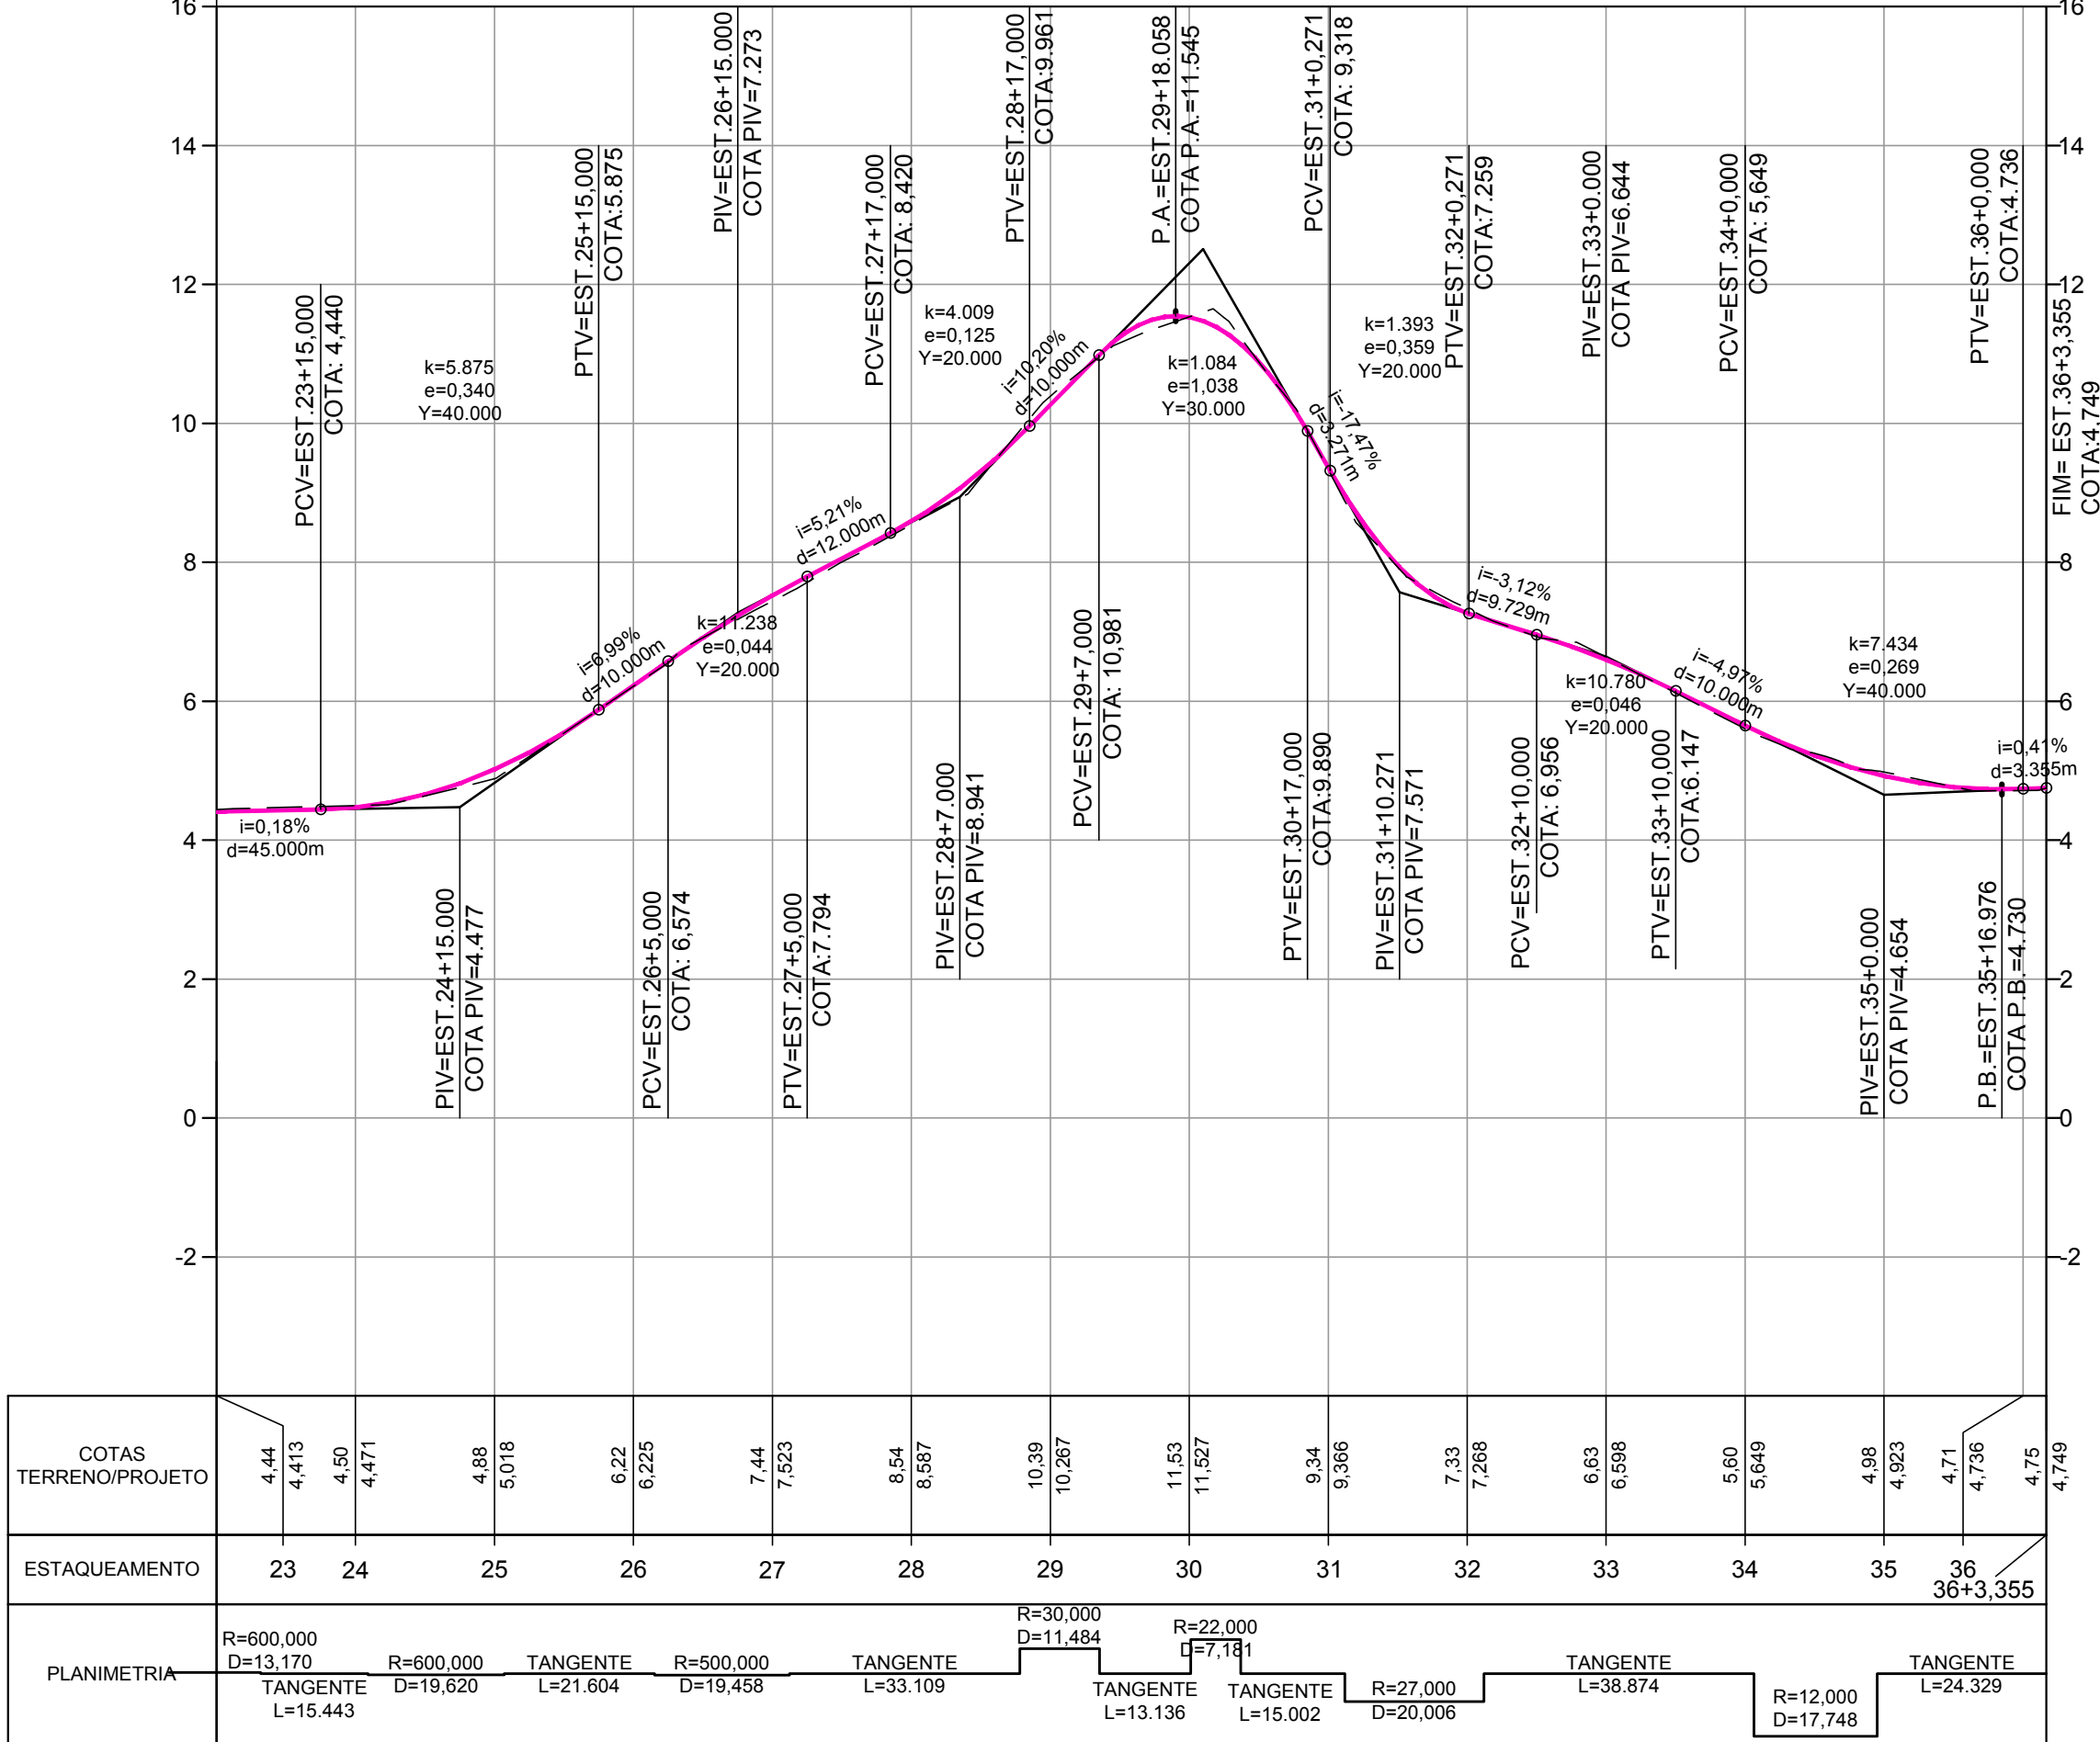

LEGENDA

- TERRENO NATURAL
- GREIDE PROJETADO
- ENCONTRO COM OUTROS EIXOS
- i=XX% DECLIVIDADE LONGITUDINAL
- PB PONTO BAIXO
- PA PONTO ALTO

NOTAS

1- TODAS AS DIMENSÕES E ELEVAÇÕES ESTÃO EM METRO, EXCETO QUANDO INDICADO DE OUTRA FORMA.

NORMAS



PREFEITURA MUNICIPAL DE NITERÓI



TÍTULO
PROJETO BÁSICO DE DRENAGEM E PAVIMENTAÇÃO DE LOGRADOUROS DO BAIRRO MARAVISTA II
PROJETO BÁSICO
PROJETO GEOMÉTRICO - PERFIS LONGITUDINAIS
EIXO RUA JORN. ANTONIO RODRIGUES DA COSTA

RESPONSÁVEL
DATA
09/12/2020

PROJ. CARLOS DE LELIS MARINHO MORAIS - CREA 190218811-0

APROV. 09/12/2020

ESCALA
H=1:1000
V=1:100

Nº DA PRANCHA
01 DE 11
Nº DESENHO
GEOM_PERFIL_01/11_MV

