




PERFIL LONGITUDINAL - RUA OSMAN CORREA DA SILVA (1) ESC. H = 1:1000 V = 1:100

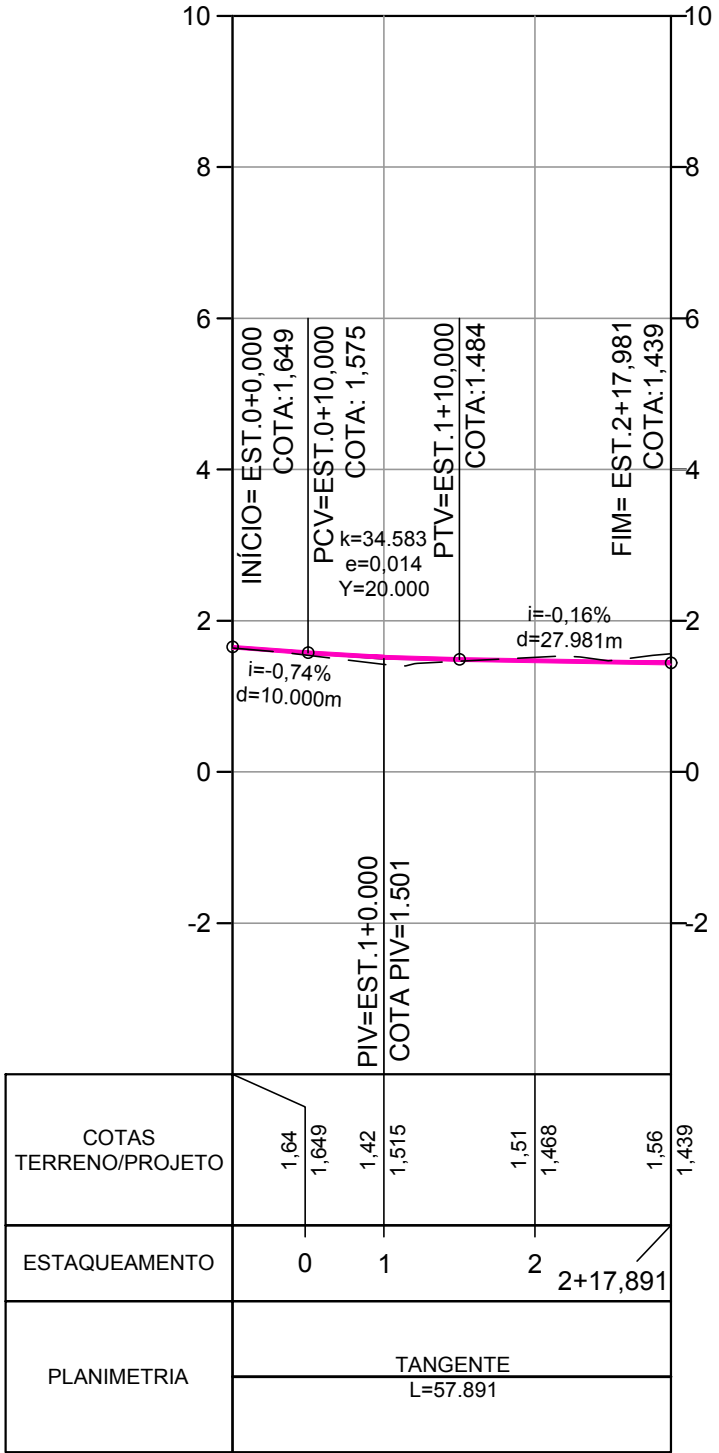

PERFIL LONGITUDINAL - RUA OSMAN CORREA DA SILVA (2) ESC. H = 1:1000 V = 1:100

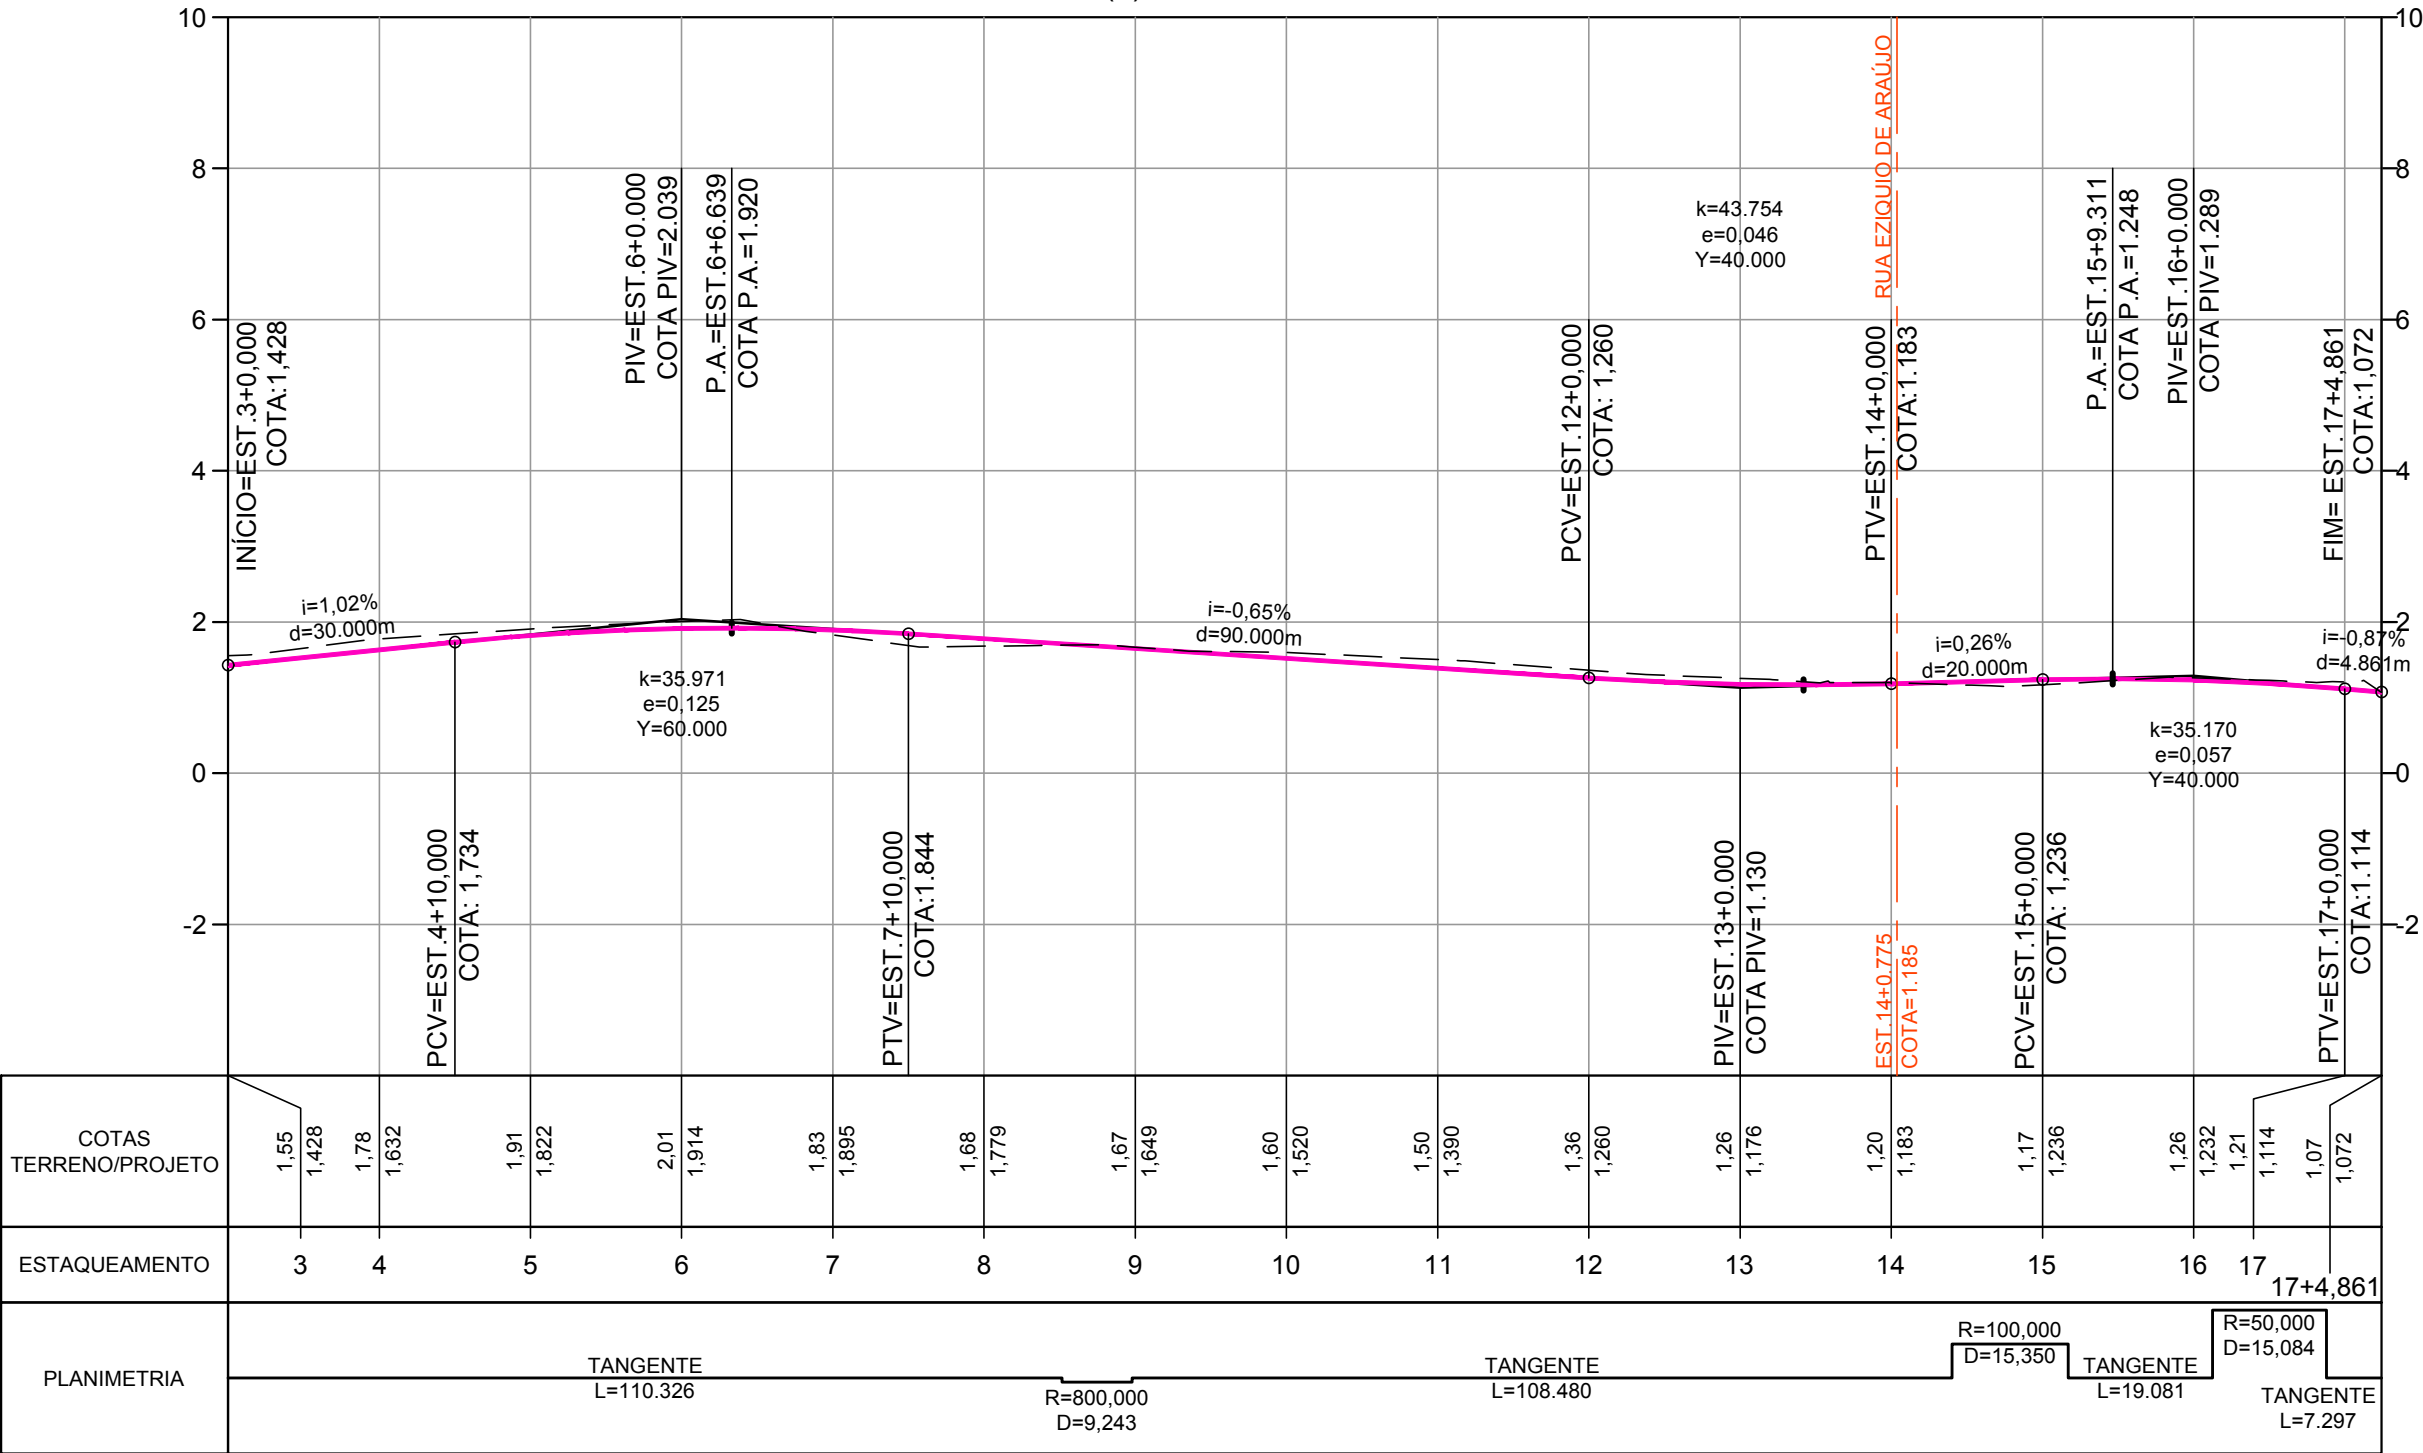

PERFIL LONGITUDINAL - RUA OSMAN CORREA DA SILVA (3) ESC. H = 1:1000 V = 1:100

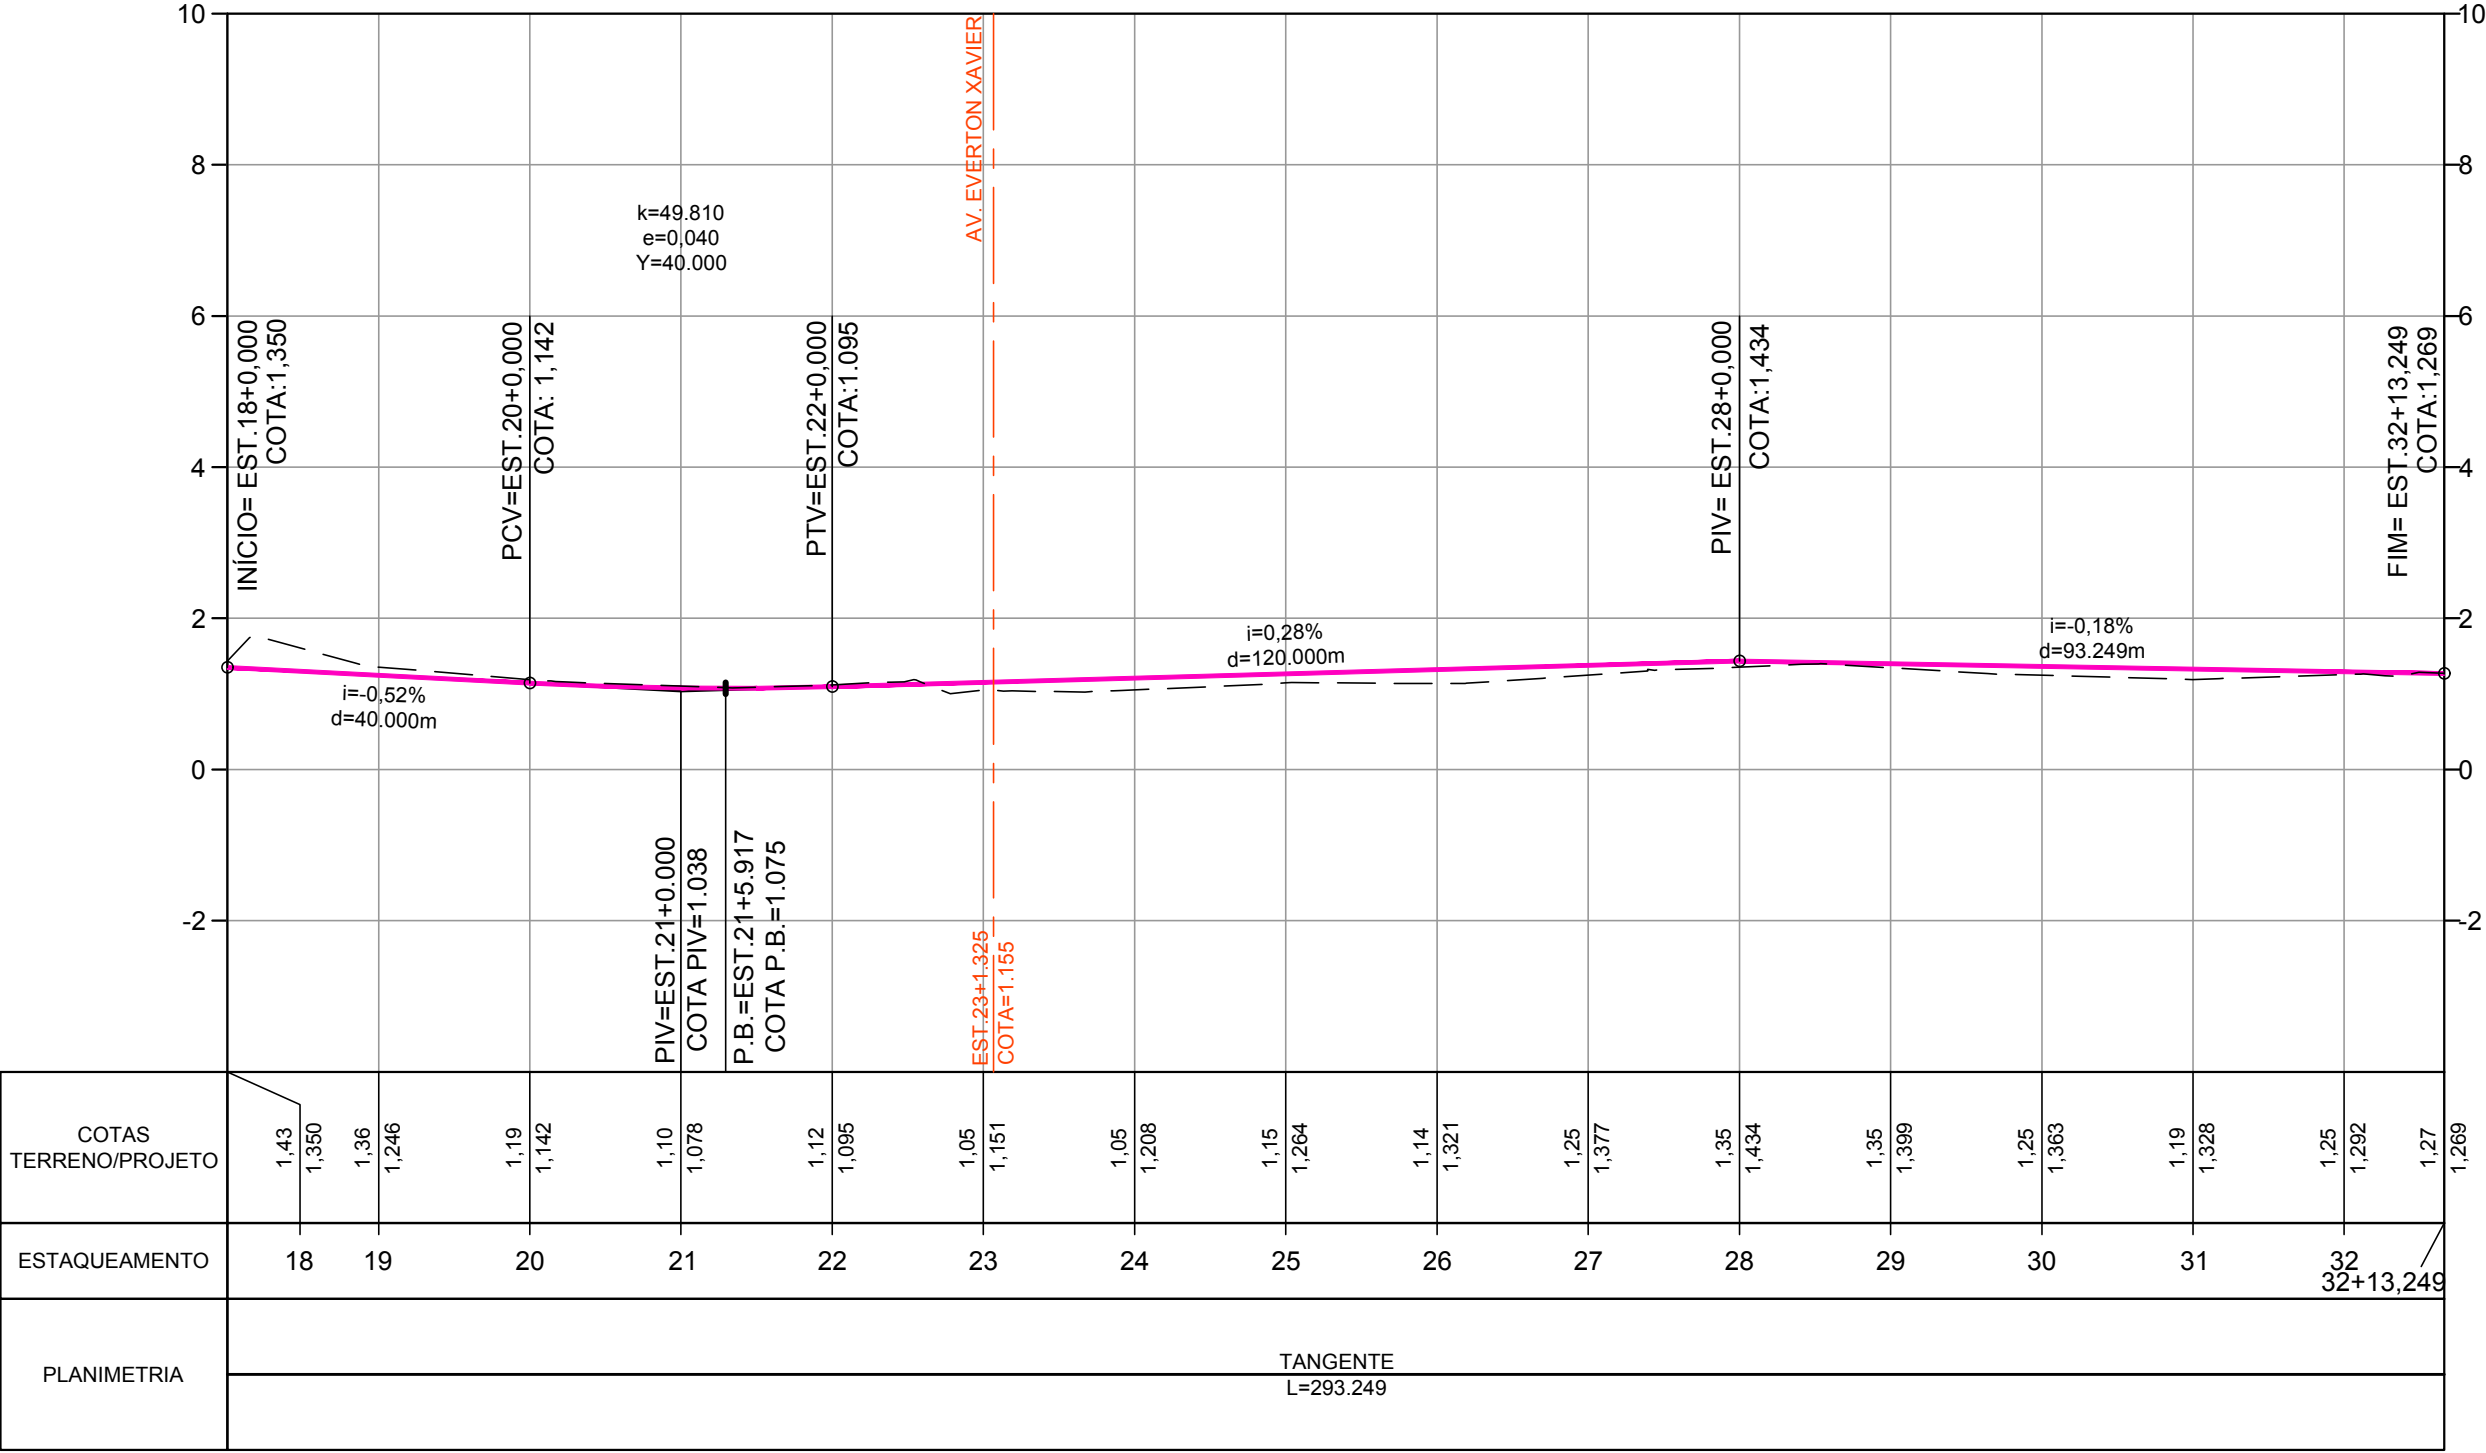

LEGENDA

- TERRENO NATURAL
- GREIDE PROJETADO
- ENCONTRO COM OUTROS EIXOS
- DECLIVIDADE LONGITUDINAL
- PB PONTO BAIXO
- PA PONTO ALTO

NOTAS

1- TODAS AS DIMENSÕES E ELEVAÇÕES ESTÃO EM METRO, EXCETO QUANDO INDICADO DE OUTRA FORMA.

NORMAS



PREFEITURA MUNICIPAL DE NITERÓI



TÍTULO
PROJETO BÁSICO DE DRENAGEM E PAVIMENTAÇÃO DE LOGRADOUROS DO BAIRRO MARAVISTA II
PROJETO BÁSICO
PROJETO GEOMÉTRICO - PERFIS LONGITUDINAIS EIXOS RUA OSMAN CORREA DA SILVA (1), (2) E (3)

RESPONSÁVEL	DATA
PROJ. CARLOS DE LELIS MARCONI MARIN - CREA 1502/00111-1	09/12/2020
APROV.	09/12/2020

ESCALA
Nº DA PRANCHA
04 DE 11
Nº DESENHO
GEOM_PERFIL_04/11_MV

