

F




E

D

C

B

A

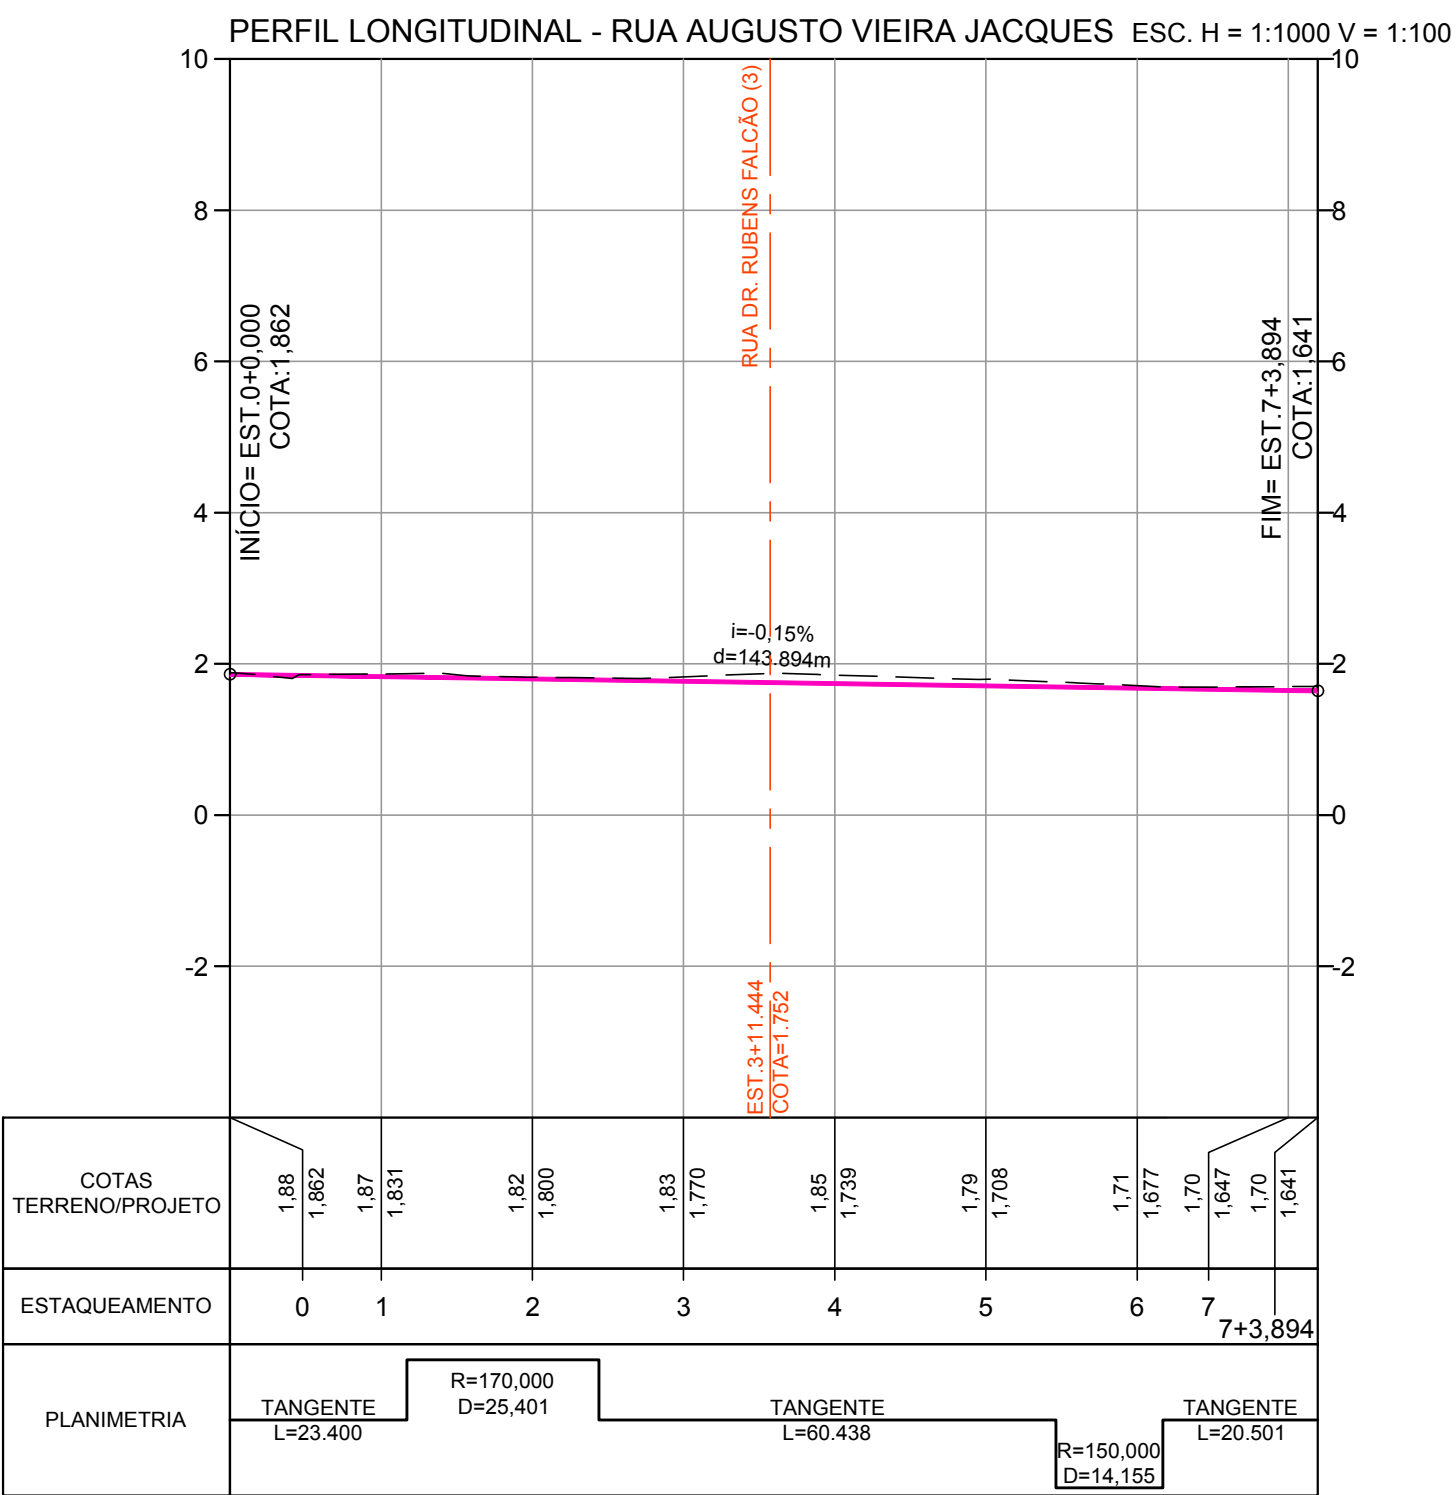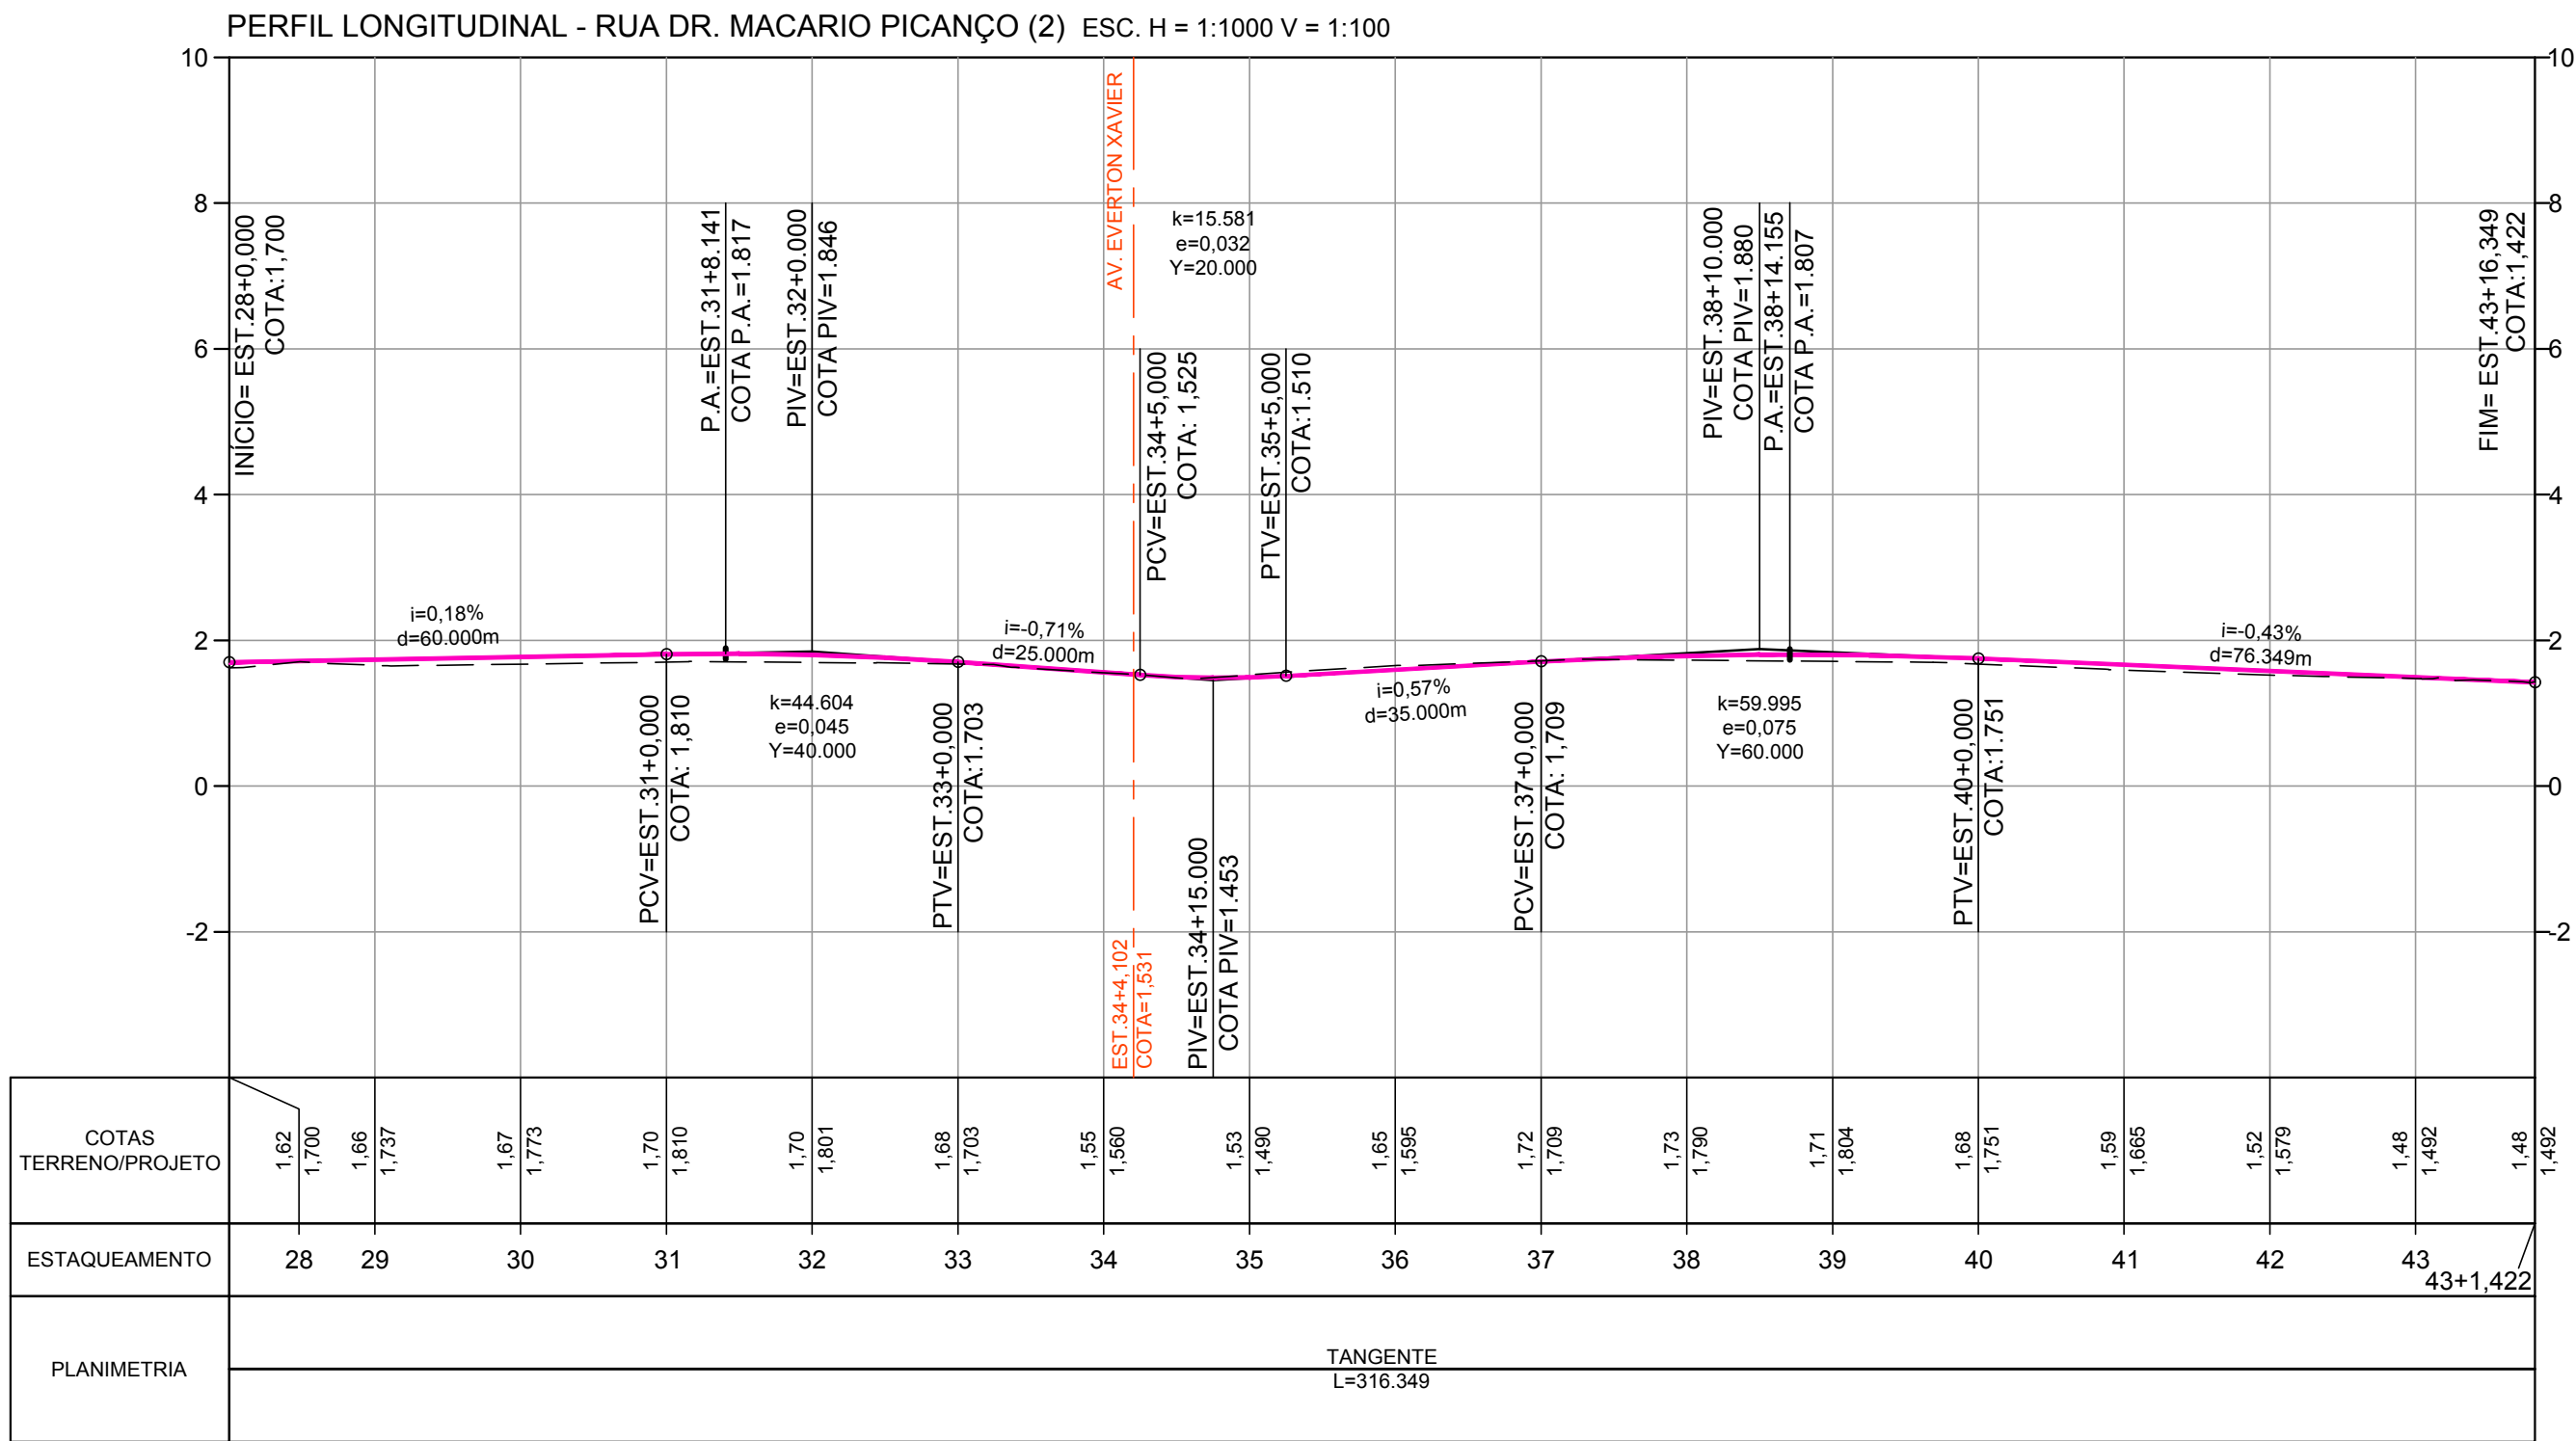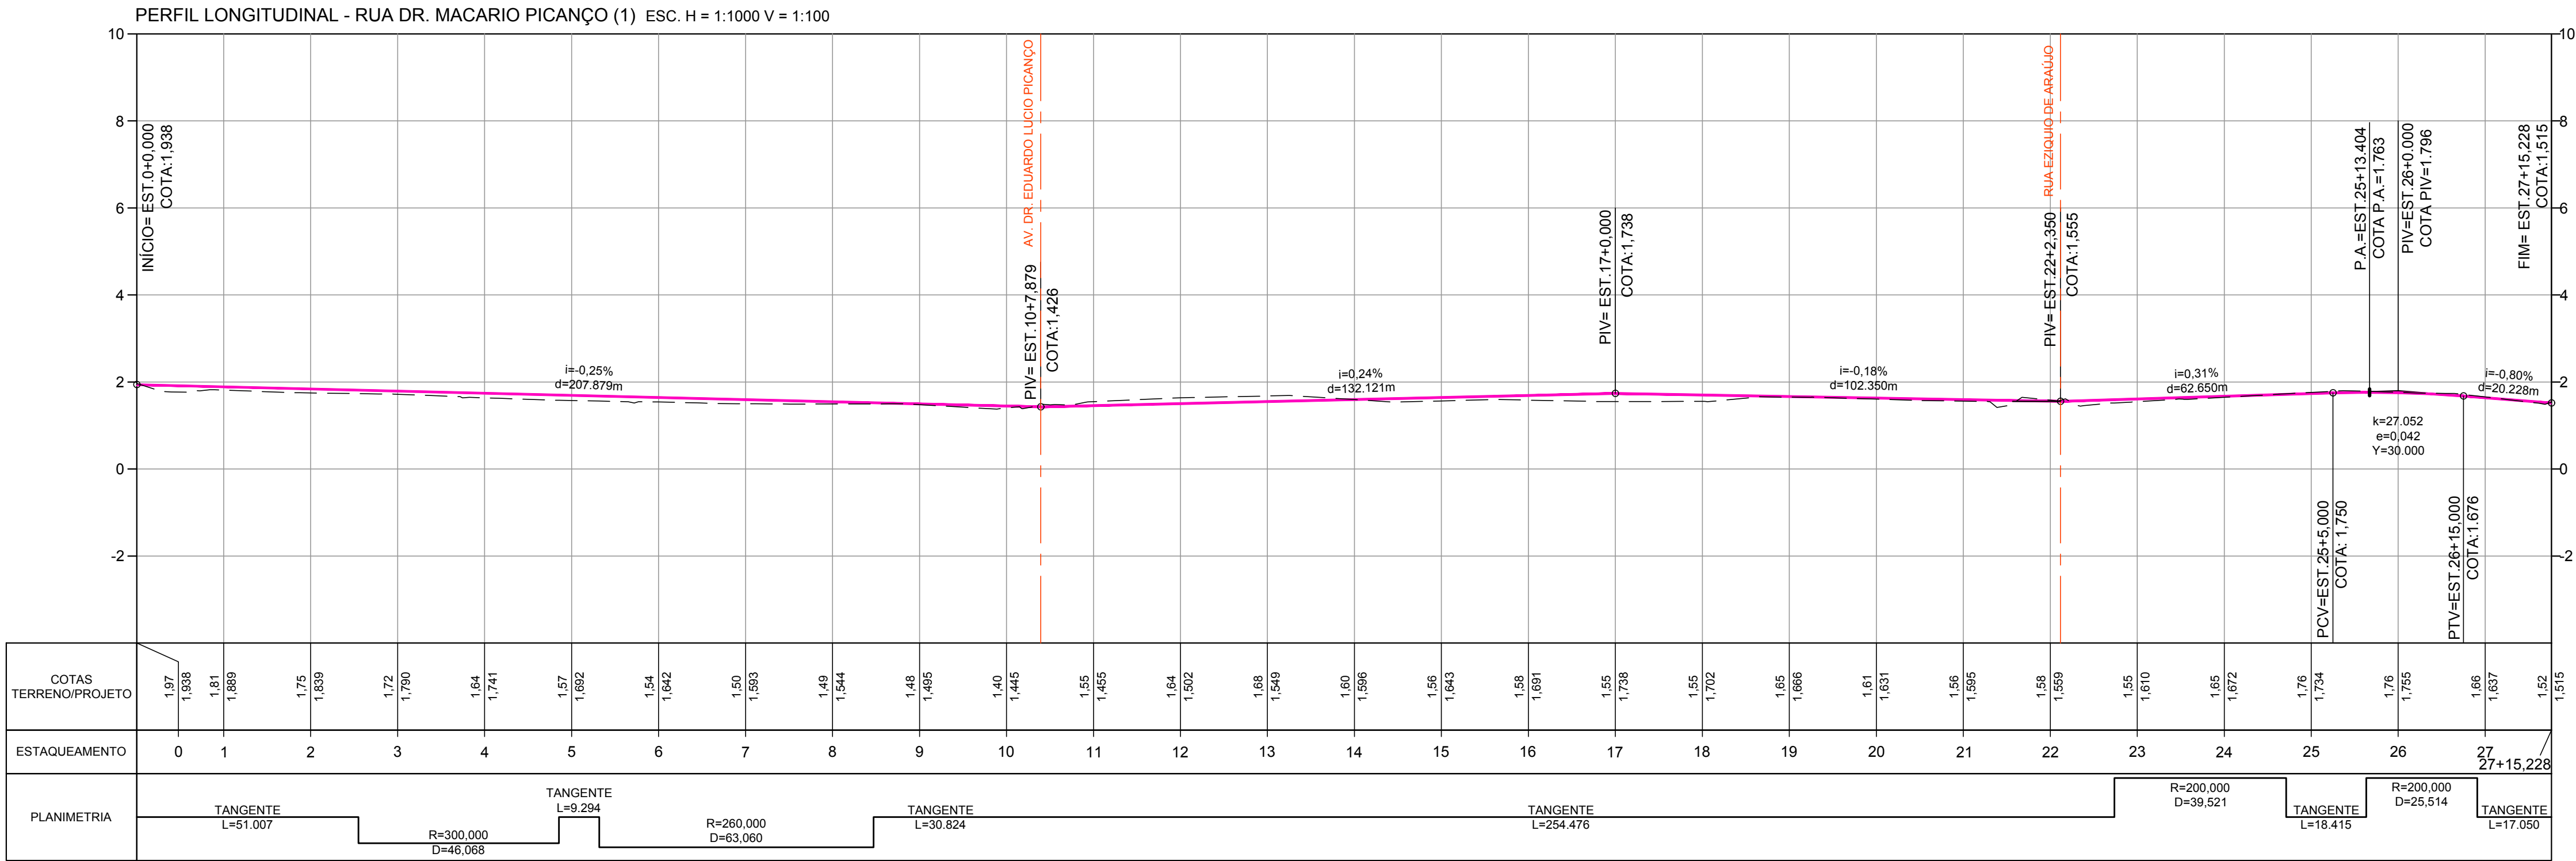

LEGENDA

- TERRENO NATURAL
- GREIDE PROJETADO
- ENCONTRO COM OUTROS EIXOS
- i=XX% DECLIVIDADE LONGITUDINAL
- PB PONTO BAIXO
- PA PONTO ALTO

NOTAS

1- TODAS AS DIMENSÕES E ELEVAÇÕES ESTÃO EM METRO, EXCETO QUANDO INDICADO DE OUTRA FORMA.

NORMAS



PREFEITURA MUNICIPAL DE NITERÓI



TÍTULO  
PROJETO BÁSICO DE DRENAGEM E  
PAVIMENTAÇÃO DE LOGRADOUROS  
DO BAIRRO MARAVISTA II  
PROJETO BÁSICO  
PROJETO GEOMÉTRICO - PERFIS LONGITUDINAIS  
EIXOS RUA MACÁRIO PICANÇO (1), (2) E AUGUSTO VIEIRA JACQUES

RESPONSÁVEL  
DATA  
09/12/2020

PROJ.  
CAMELO DE LELIS MACHADO MARIÁ - CREA 19021691-1 RJ

AFROV.  
09/12/2020

ESCALA  
H=1:1000  
V=1:100

Nº DA PRANCHA  
05 DE 11  
Nº DESENHO  
GEOM\_PERFIL\_05/11\_MV

