




01 SEÇÃO TÍPICA (L=6,0m ou L=8,0m)  
ESC:1/50

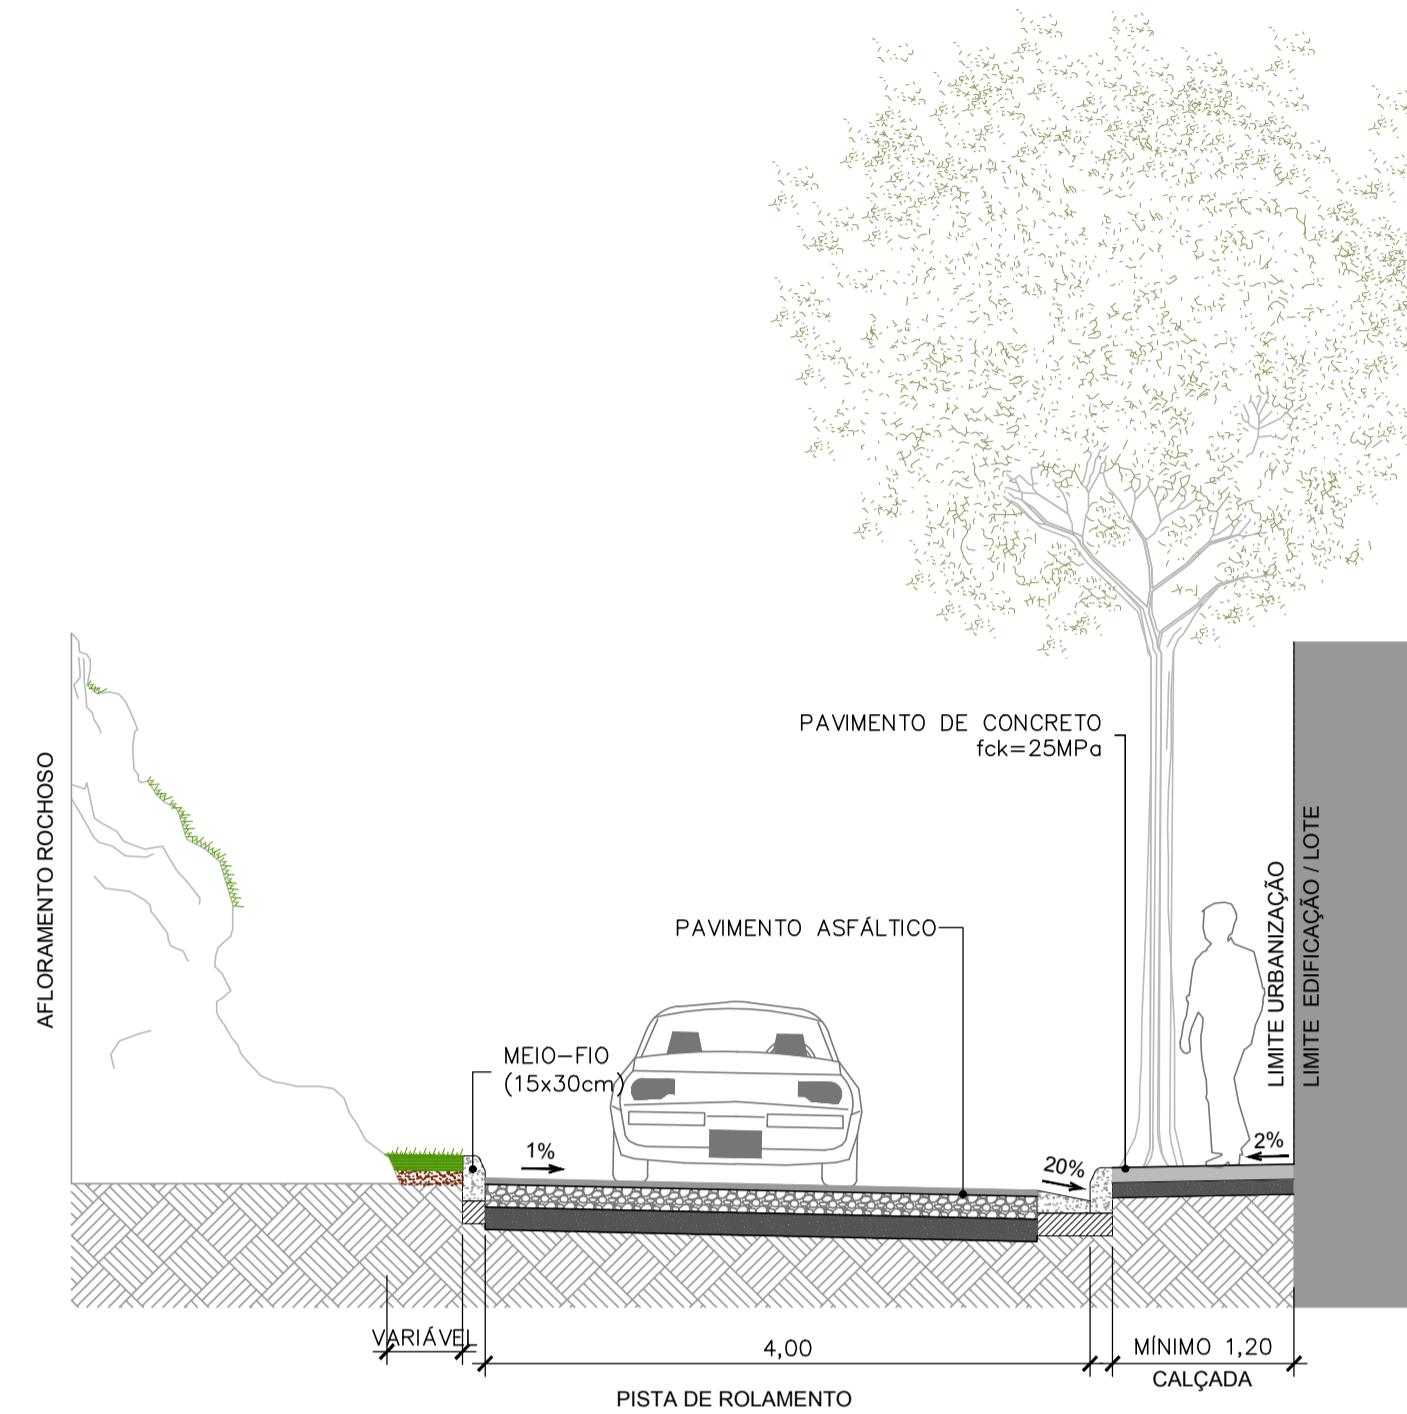

02 SEÇÃO TÍPICA - TRECHOS EM ROCHA  
ESC:1/50

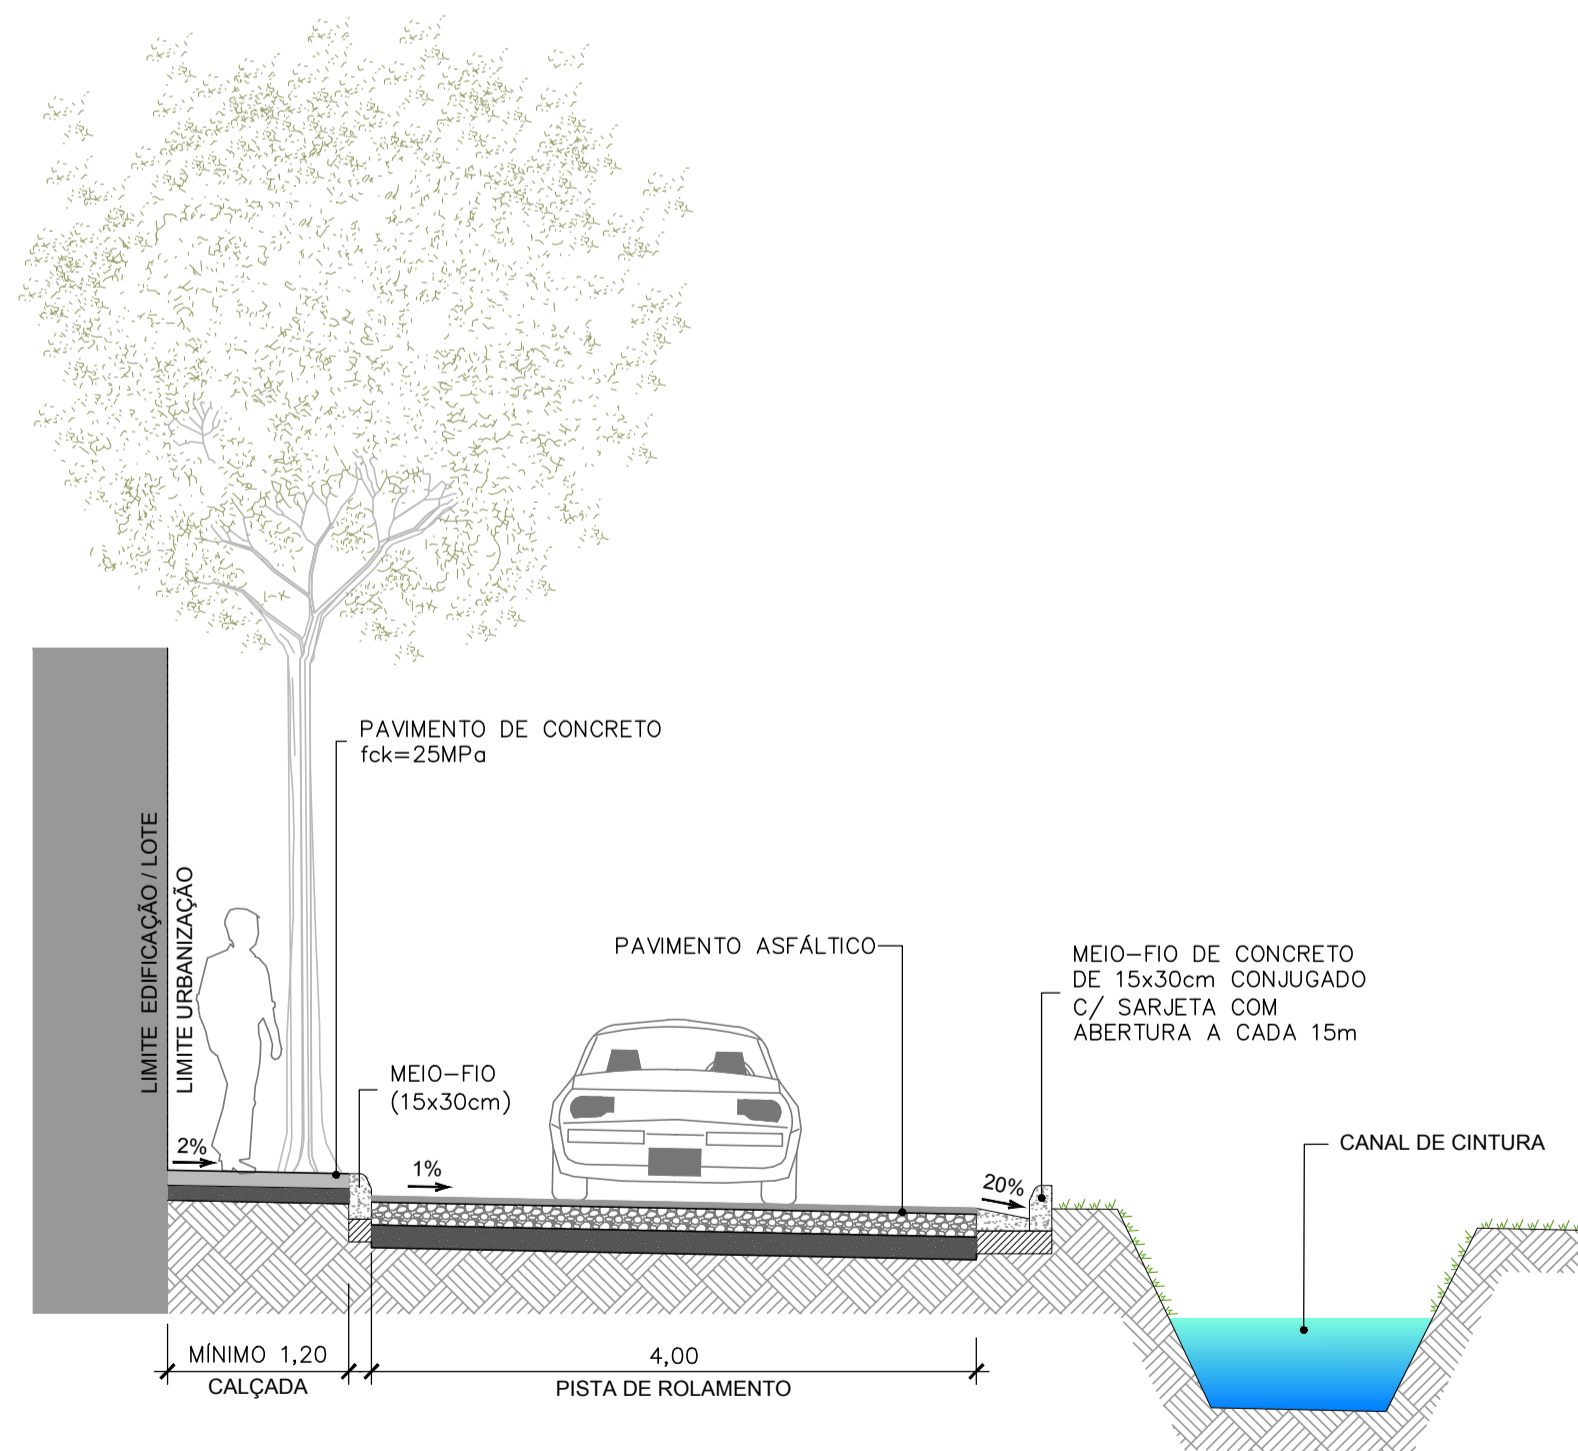

03 SEÇÃO TÍPICA - RUA 57  
ESC:1/50

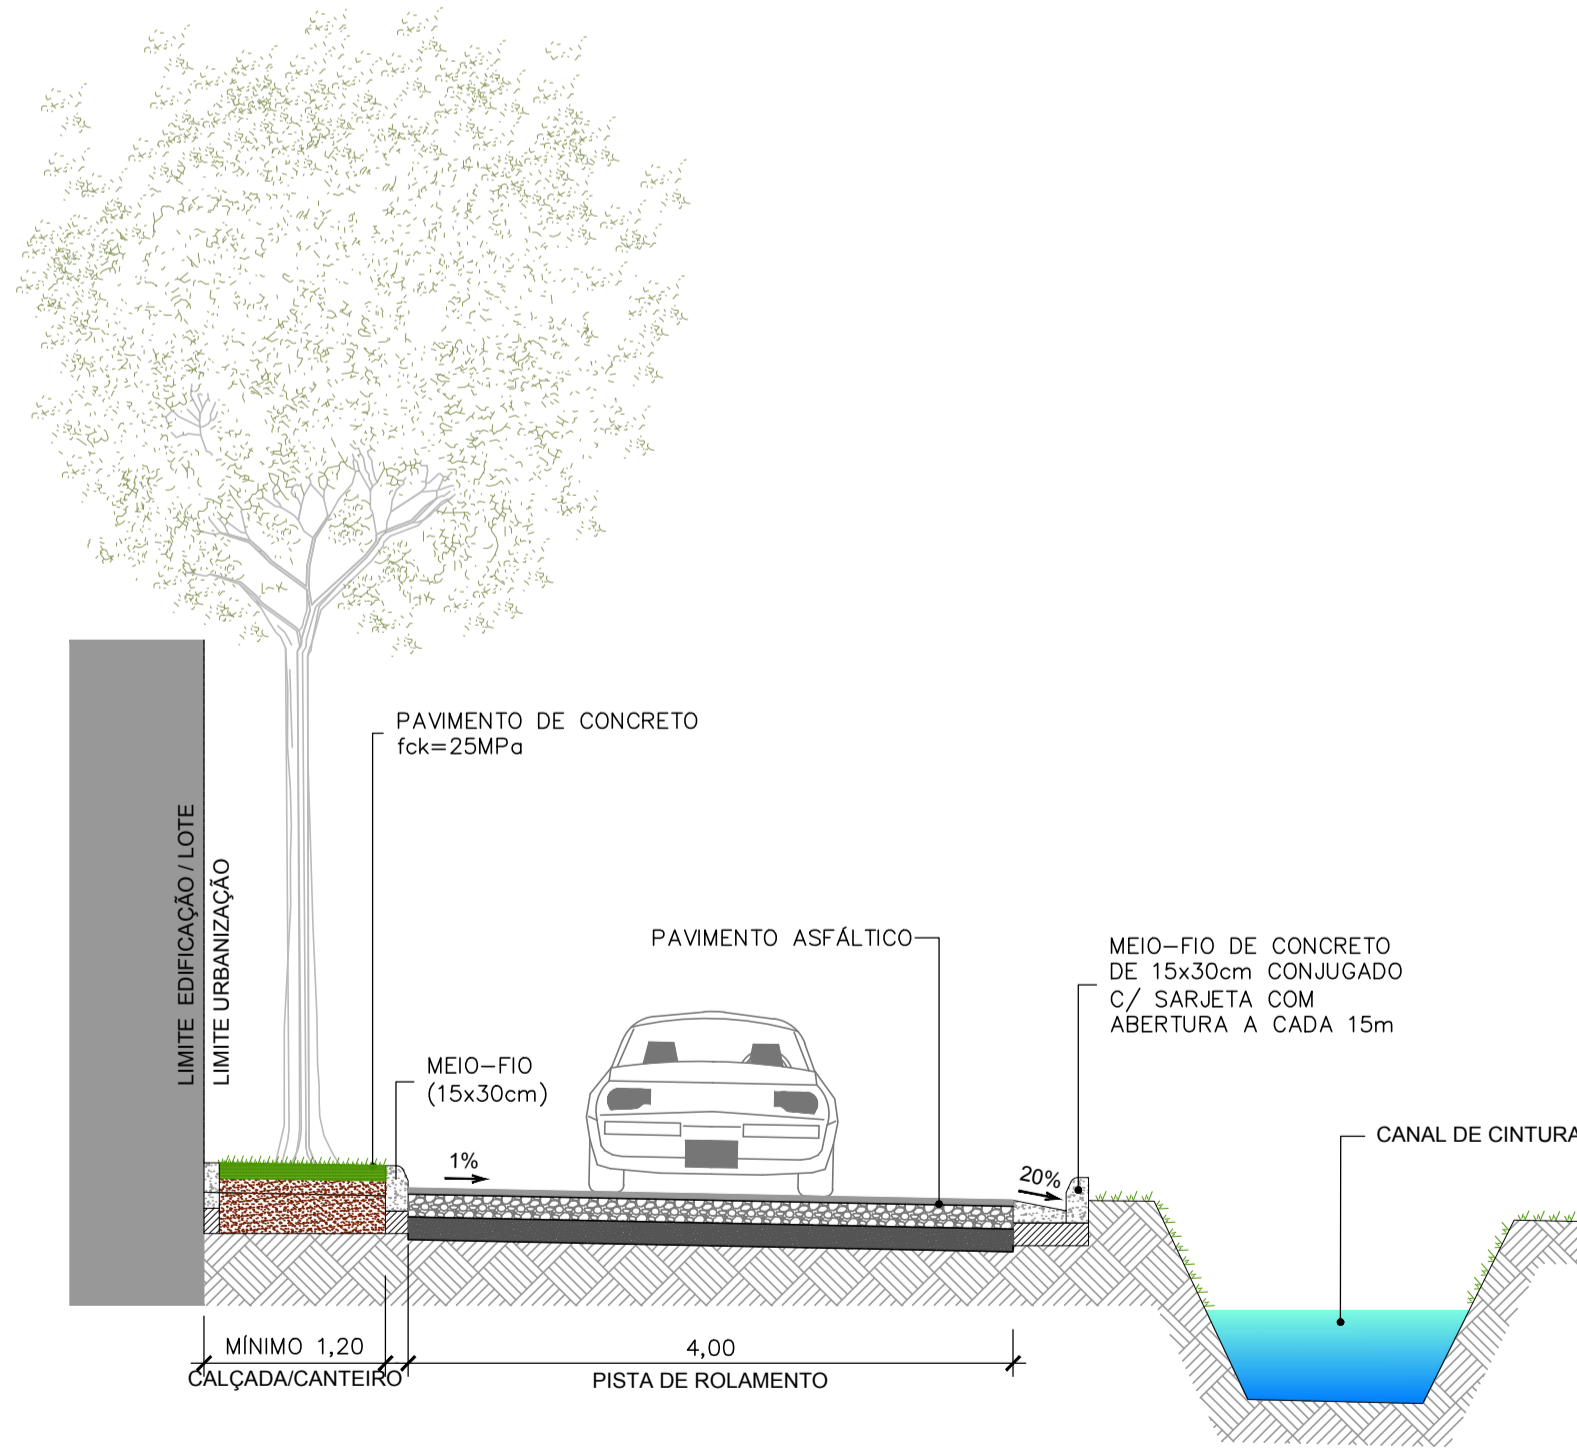

04 SEÇÃO TÍPICA - RUA 57 - CALÇADA EM GRAMA  
ESC:1/50

- 1 - TODAS AS DIMENSÕES E ELEVAÇÕES ESTÃO EM METRO, EXCETO QUANDO INDICADO DE OUTRA FORMA.
- 2 - VERIFICAR AS LARGURAS VARIÁVEIS NA OBRA.
- 3 - DETALHES CONFORME NORMA NBR-9050 - ACESSIBILIDADE A EDIFICAÇÃO, MOBILIÁRIO, ESPAÇOS E EQUIPAMENTOS URBANOS. ABNT 2004 E MANUAL DE CALÇADAS ACESSÍVEIS DE NITERÓI.

REV.	DATA	TIPO	POR	EMISSÃO INICIAL
0	21/12/2020	B	PGP	EMISSÃO INICIAL



PREFEITURA MUNICIPAL DE NITERÓI



TÍTULO  
PROJETO BÁSICO DE DRENAGEM E PAVIMENTAÇÃO DE LOGRADOUROS DO BAIRRO MARAVISTA II  
PROJETO BÁSICO  
PROJETO GEOMÉTRICO - SEÇÕES TÍPICAS

PROJ.	RESPONSÁVEL	DATA
DARLEO DE LELIS MACHADO BARBOSA - (CREA-1962105114)		21/12/2020

APROV.	ESCALA	Nº DA PRANCHA
	1:50	01 DE 01

