




01 HMCT - FACHADA PRINCIPAL
ESCALA: 1/100

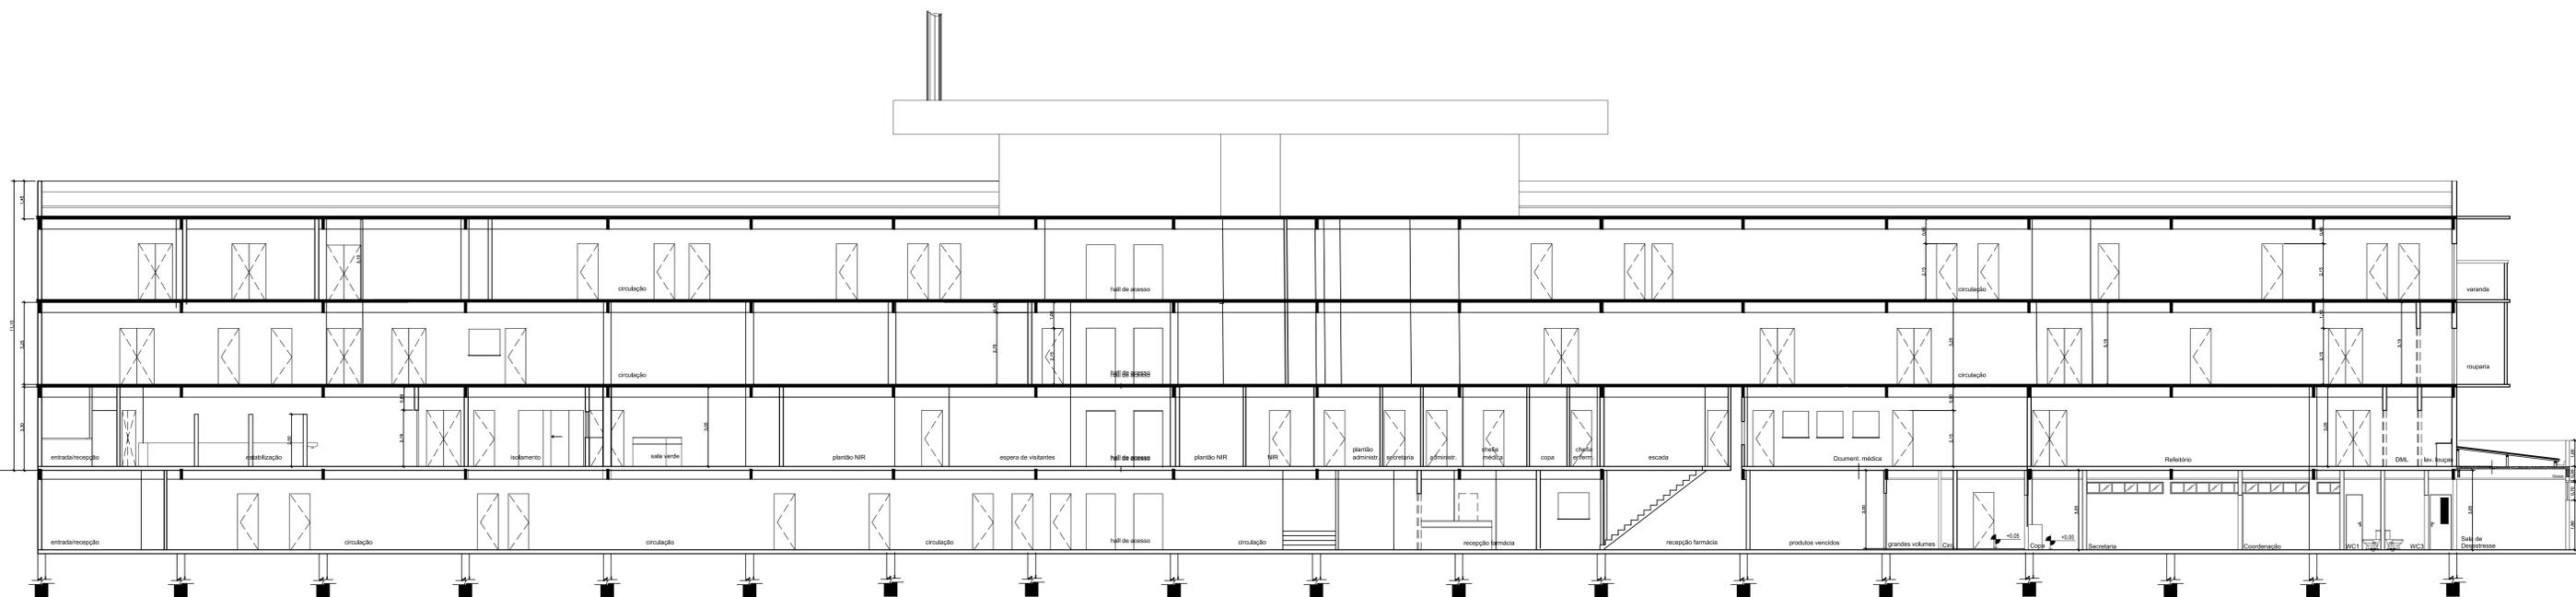

02 HMCT - CORTE "A - A"
ESCALA: 1/100

NOTAS

- NOTAS:
1. DIREITOS AUTORAIS RESERVADOS - (LEI DE DIREITOS AUTORAIS DE 18 DE FEVEREIRO DE 1998). ESTE ARQUIVO NÃO PODERÁ SER MANIPULADO OU ALTERADO SEM A PRÉVIA AUTORIZAÇÃO DOS AUTORES DO PROJETO.
2. TODAS AS MEDIDAS DEVERÃO SER CONFERIDAS NO LOCAL ANTES DA EXECUÇÃO.
3. ESTE ESTUDO NÃO PODERÁ SER EXECUTADO SEM A REVISÃO CONFERÊNCIA NO LOCAL.
4. COTAS EM NÍVEL ACABADO

REVISÕES

REV.	DATA	DESCRIÇÃO	AUTOR DA REVISÃO
01	22/09/21	SOLICITAÇÃO SES	CRISTIANE N. SILVA
00	20/08/21	EMIÇÃO INICIAL	CRISTIANE N. SILVA

NITERÓI Saúde
SEMPRE À FRENTE

FUNDAÇÃO MUNICIPAL DE SAÚDE
NÚCLEO DE ENGENHARIA E ARQUITETURA

PROJETO:
REFORMA E READEQUAÇÃO NORMATIVA DO SERVIÇO DE EMERGÊNCIA E DEMAIS PAVIMENTOS
HOSPITAL MUNICIPAL DR. CARLOS TORTELLI
RUA ATHAYDE PARRERA, S/N, CENTRO, NITERÓI - RJ.

DESENHO:
ANTEPROJETO - CORTE E FACHADA

COORDENAÇÃO:
CRISTIANE N. SILVA
CAU A 243256

ARQUITETO:
CRISTIANE N. SILVA
CAU A 243256

ESCALA:
1/100

VISTO:
DATA: SET/21

PRANCHA Nº:
06