


LEGENDA

REPRESENTAÇÃO	DESCRIÇÃO
	LAGOA DE ITAIPÚ
	UC: PARQUE ESTADUAL DA SERRA DA TIRIRICA
	UC: RESEX - RESERVA EXTRATIVISTA MARINHA DE ITAIPÚ
	MEIO FIO / MARGEM EXISTENTE
	MURO EXISTENTE
	CERCA / GRADE EXISTENTE
	POSTE EXISTENTE
	PONTO DE SONDAGEM

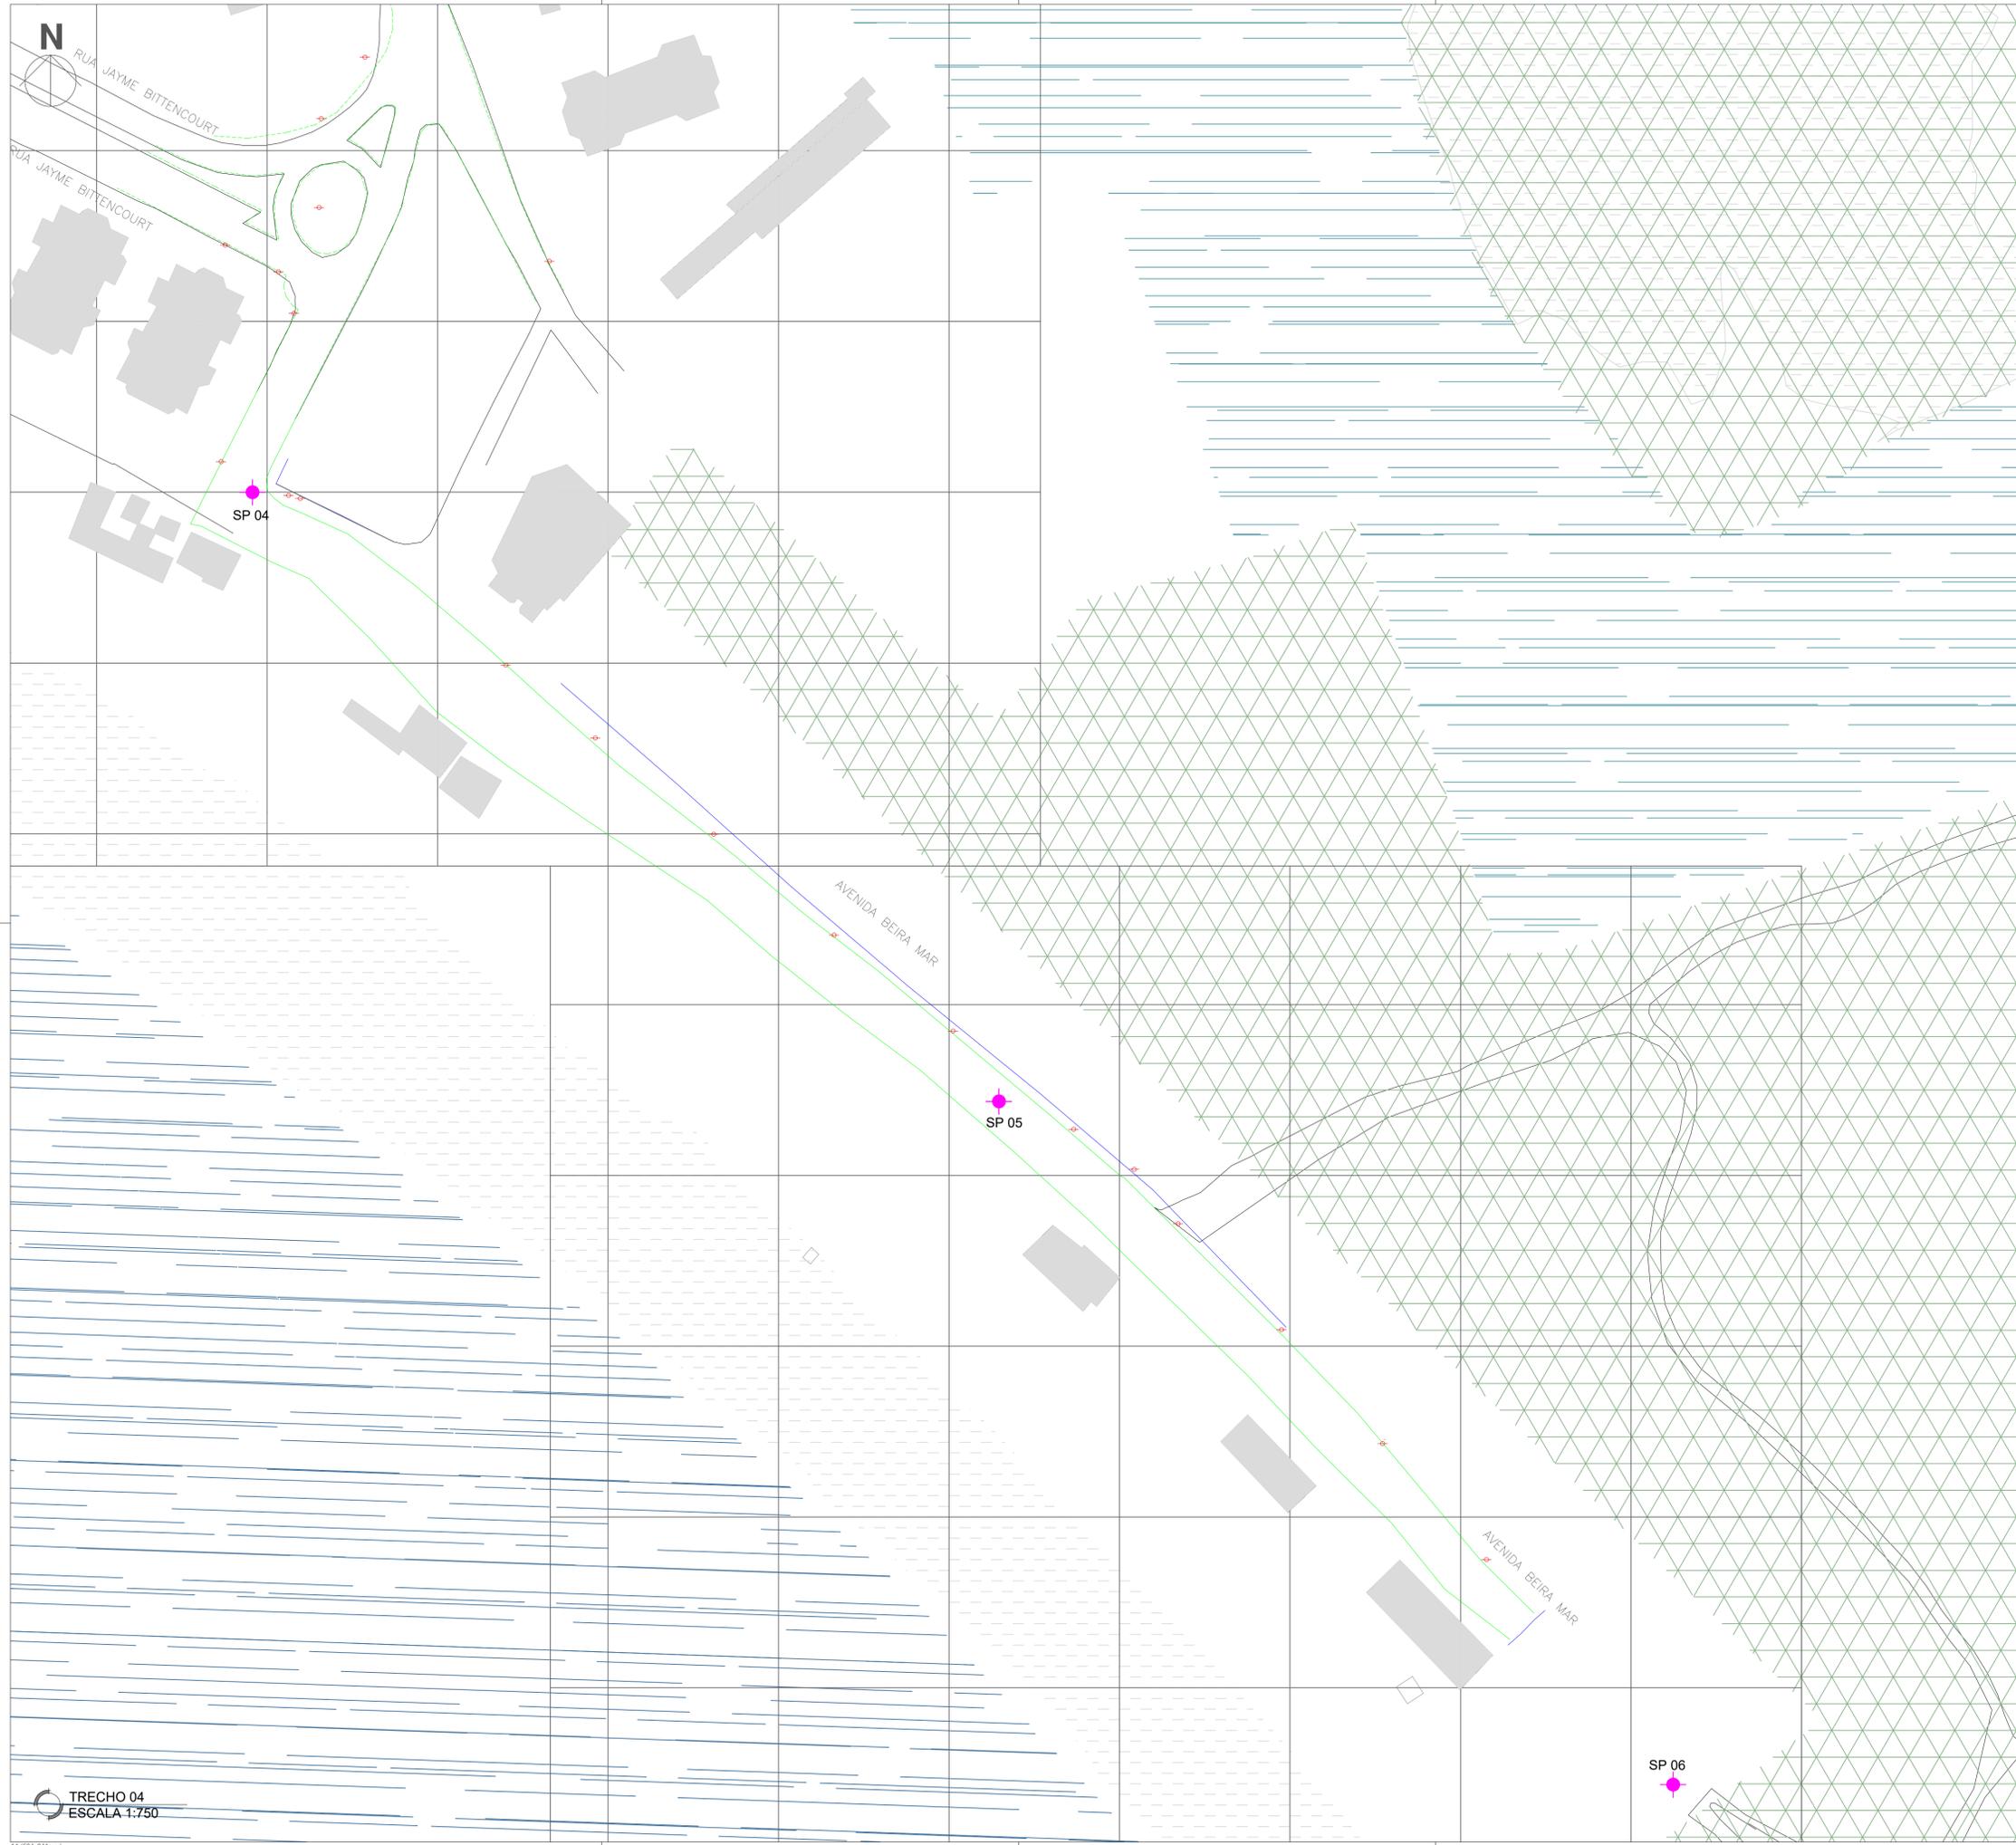

RUA JAYME BITTENCOURT

RUA JAYME BITTENCOURT

SP 04

AVENIDA BEIRA MAR

SP 05

AVENIDA BEIRA MAR

SP 06

TRECHO 04
ESCALA 1:750

A1 (56x64 1mm)

00		EMIÇÃO INICIAL	
REV.	DATA	DESCRIÇÃO	
		PREFEITURA MUNICIPAL DE NITERÓI EMPRESA MUNICIPAL DE MORADIA, URBANIZAÇÃO E SANEAMENTO	
Área/Projeto: PROJETO BÁSICO DE PAVIMENTAÇÃO E DRENAGEM EM VIAS NO BAIRRO DE CAMBOINHAS - NITERÓI/RJ.			
Etapa do projeto: PROJETO BÁSICO		Título: LOCALIZAÇÃO PONTOS DE SONDAGEM - TRECHO 04	
Disciplina: SONDAGEM		Autor do projeto: -	
Nomenclatura da prancha: 0034-DE-FSO-PB-001_004		Responsável Técnico: -	
Desenhista: ÁTRIA V.		Escala: 1/750	
			04 04
			0034-MD-FSO-PB-001_R0

