




MURO COM GUARDA-CORPO

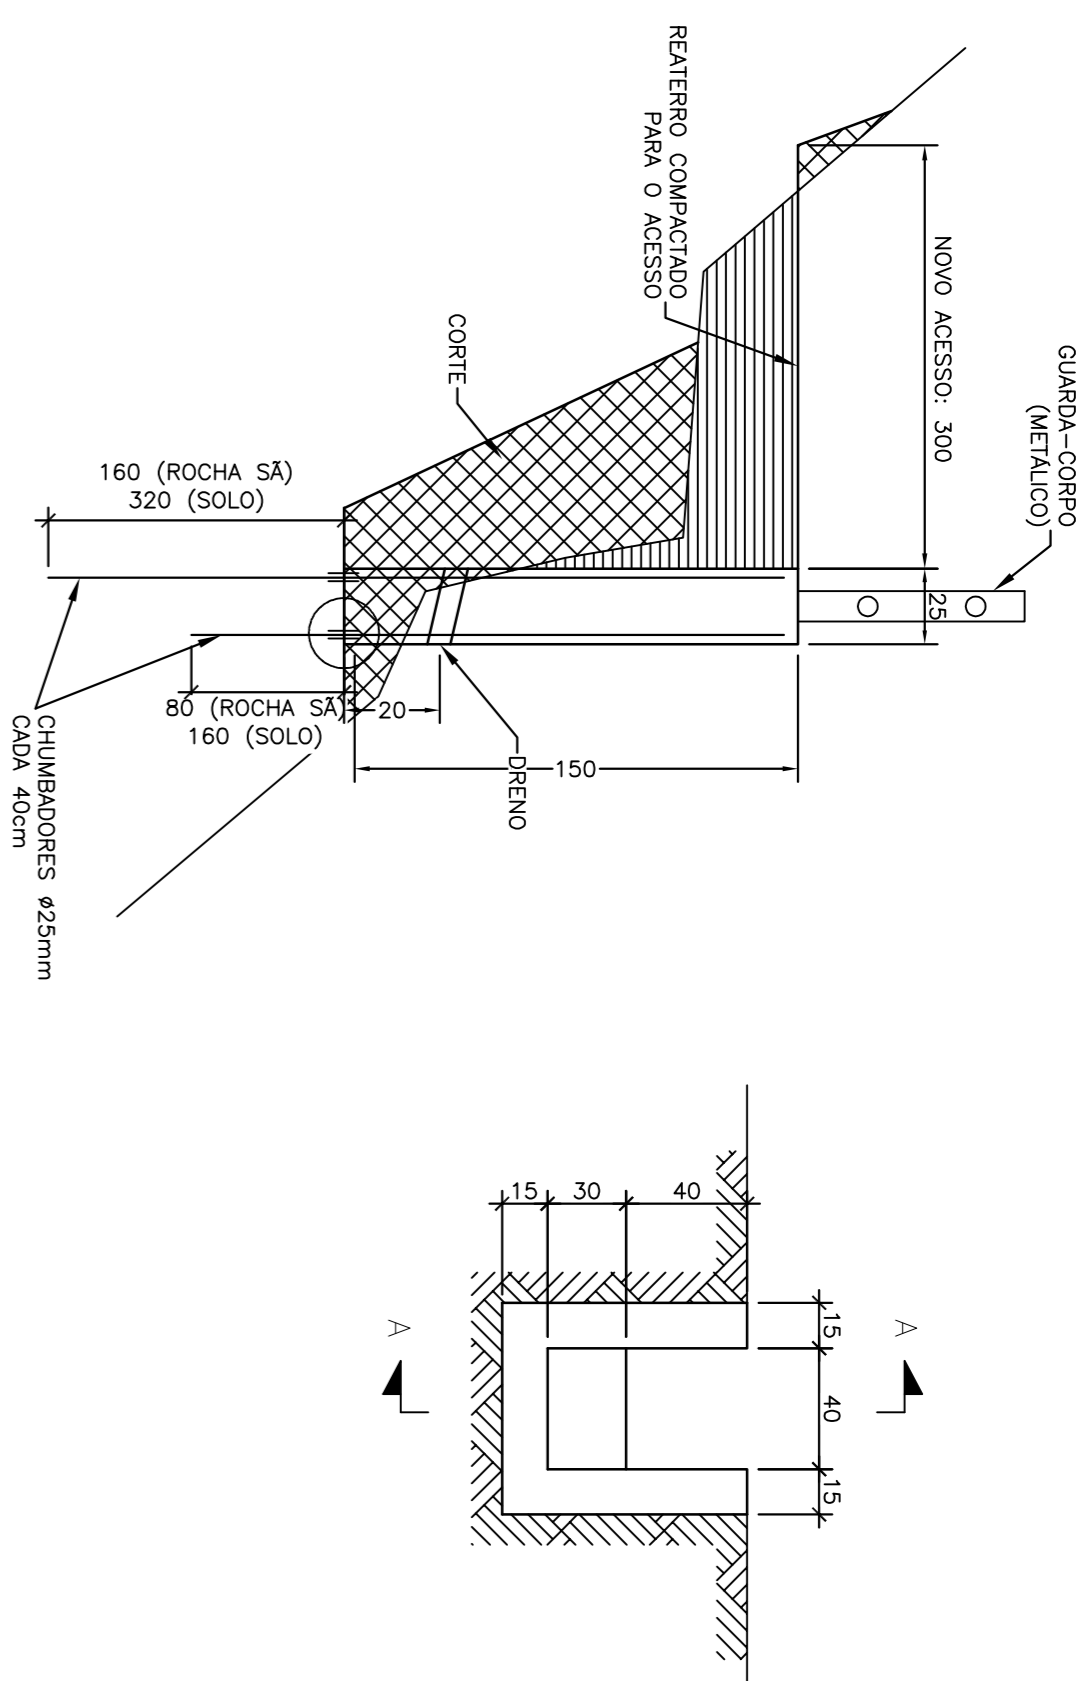


DESCIDA EM DEGRAU

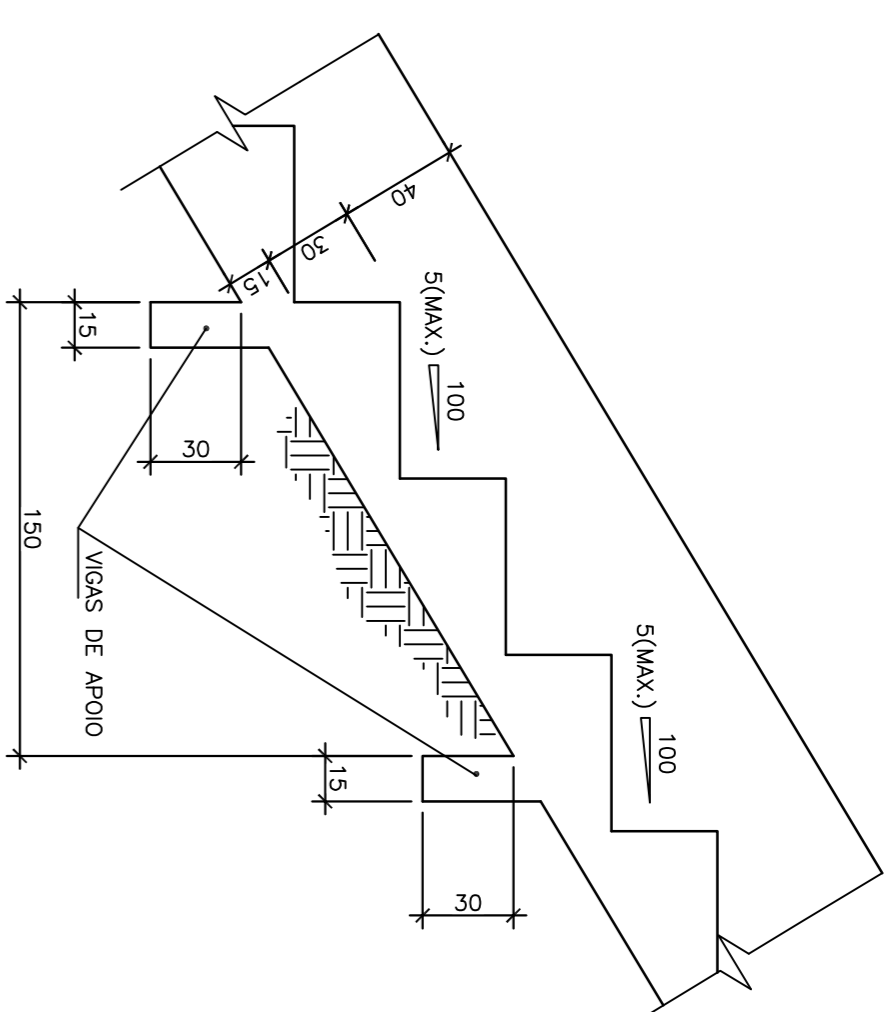


SOLO GRAMPEADO

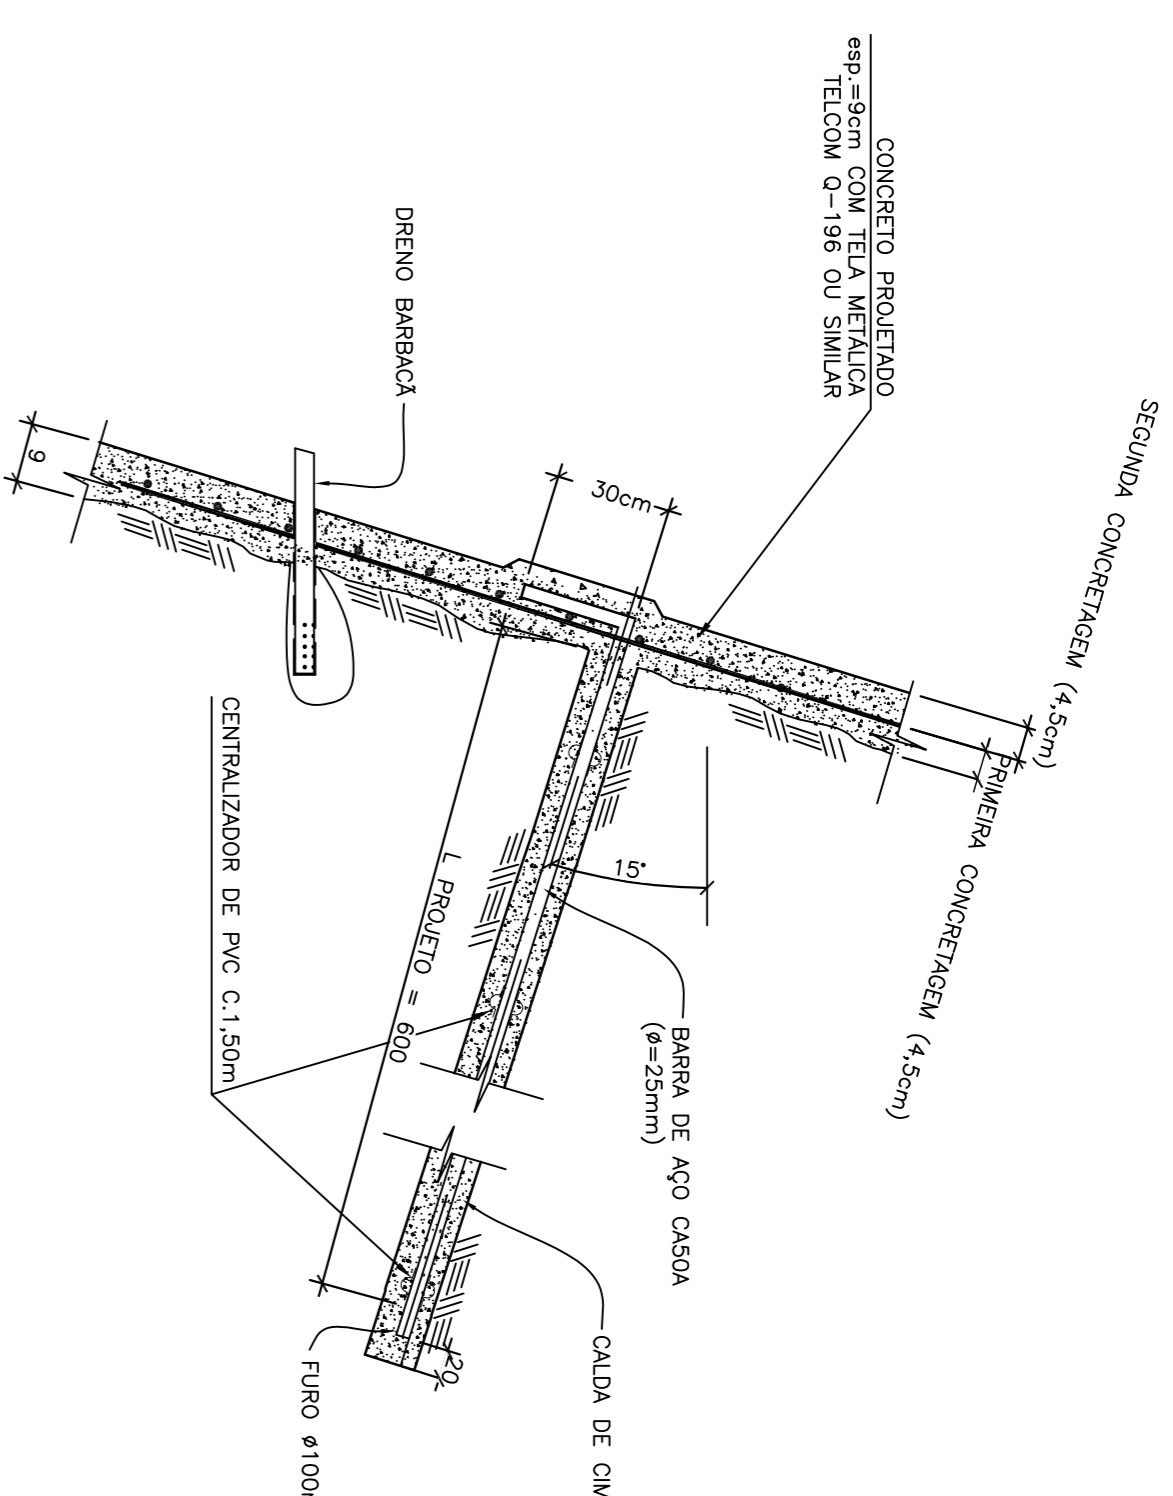


DETALHE DO TRANSPASSE DA NA APLICAÇÃO DA BIOMANTIA

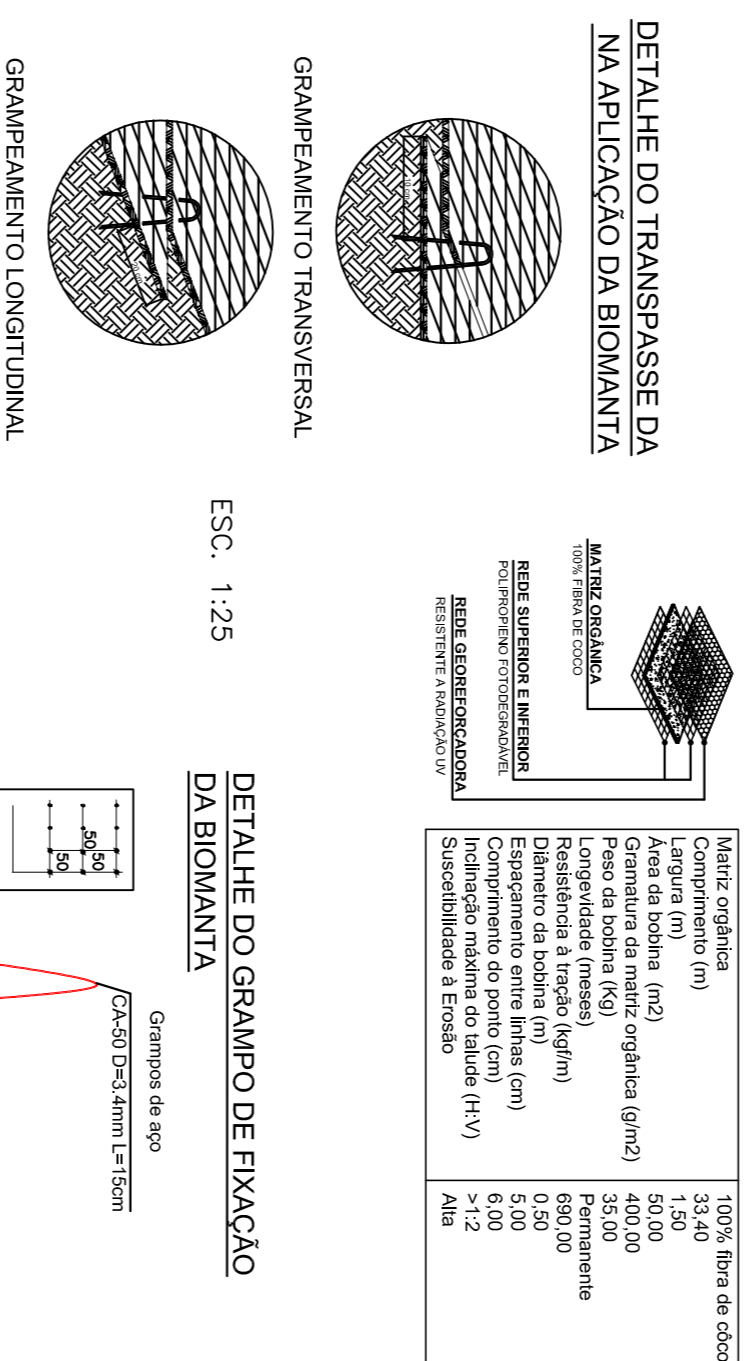


DETALHE DA TELA SINTETICA@ 400 TE

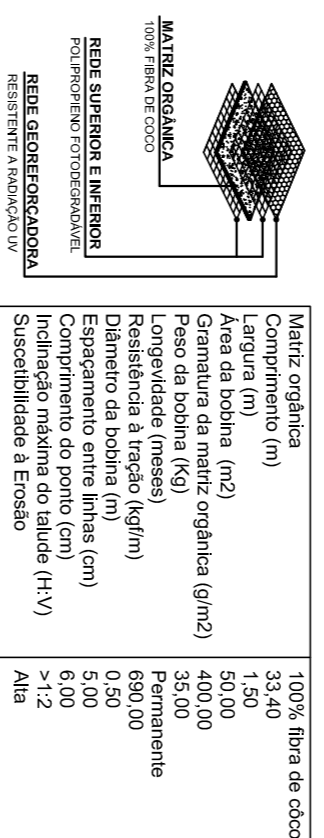


DETALHE DO GRAMPO DE FIXAÇÃO DA BIOMANTIA

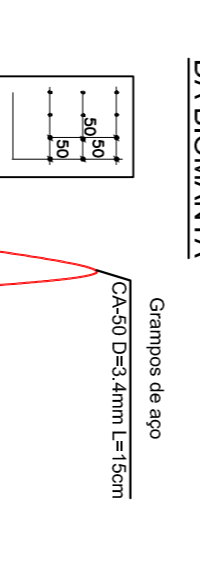


CORTE ESQUEMATICO CAPIM VETIVER

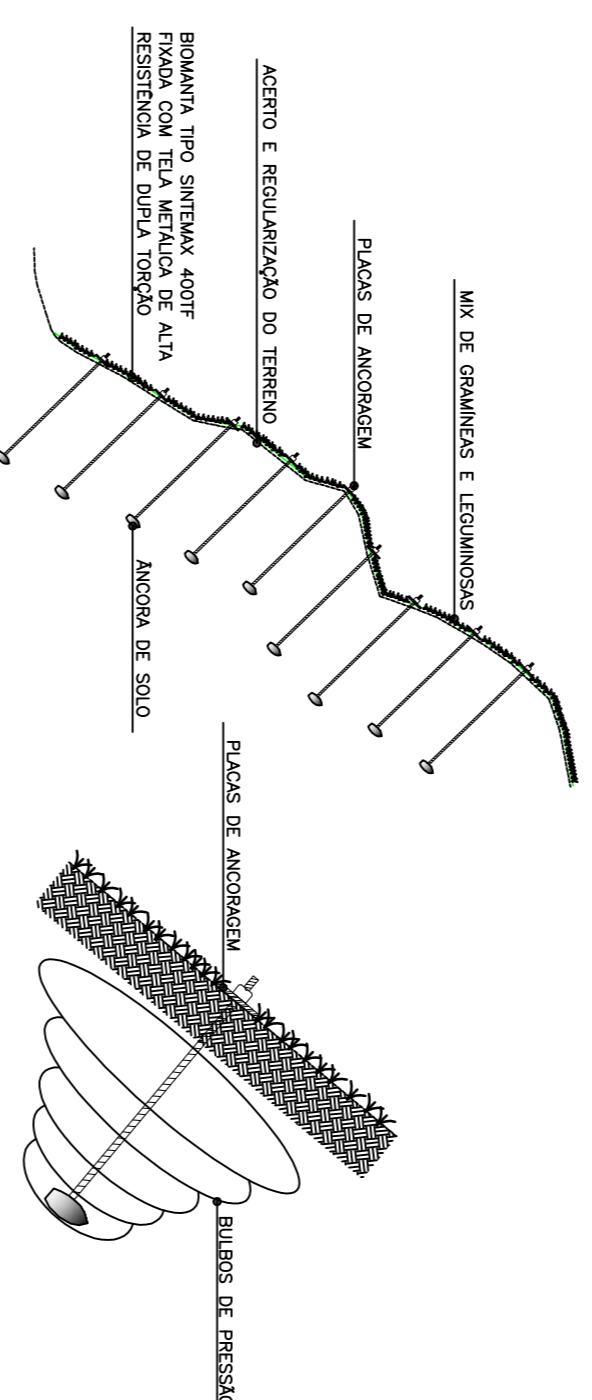

CROQUI ILUSTRATIVO - SOLO ANCORADO

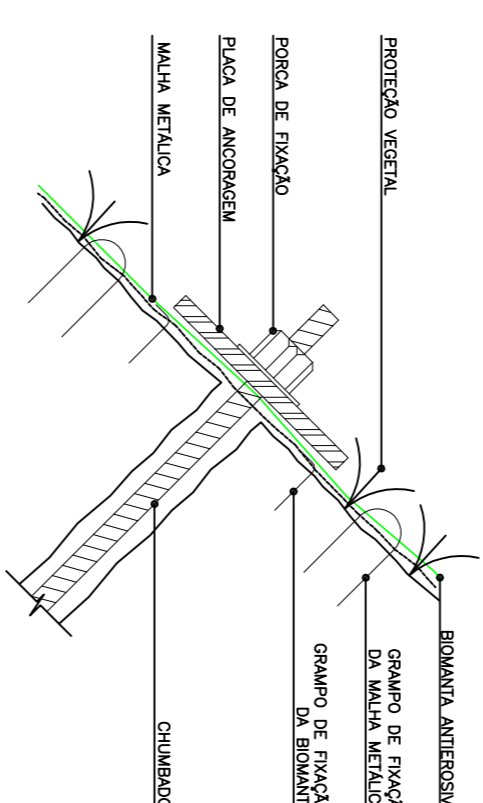


Solo areno-argiloso local

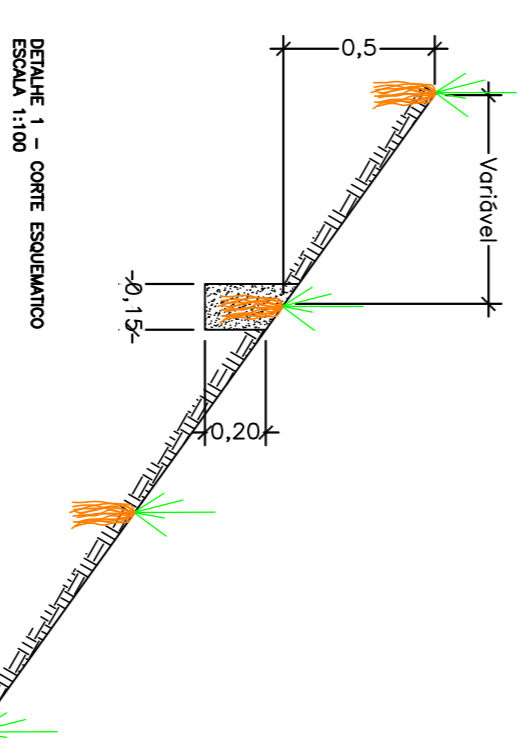

DETALHE 1 - CORTE ESQUEMATICO ESCALA 1:100



Mudas de vetiver

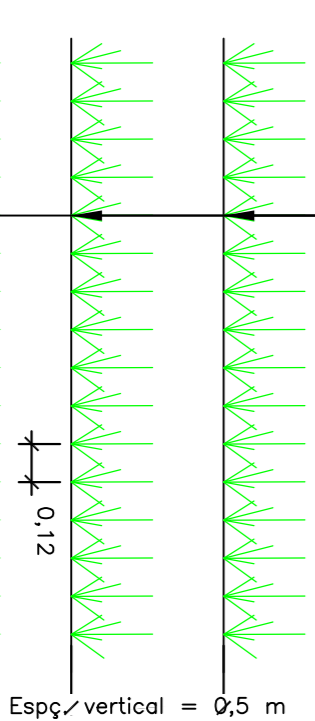

Espç vertical = 0,5 m

DETALHE 2 - VISTA FRONTAL ESCALA 1:200



PROJ.	06/11/2018	B	CASC	EMISSÃO INICIAL
REV.	DATA	TIPO	POR	
APROV.	06/11/2018			

RESPONSÁVEL	DATA	TÍTULO
EMUSA	06/11/2018	ANTEPROJETO PARA CRIAÇÃO DO ACESSO AO PQ DAS ÁGUAS ESCONDIDAS BAIRRO DE FÁTIMA - NITERÓI - RJ
DETALHES		
ESCALA	Nº DA PRONÓIA	
SEM ESCALA	01 DE 01	
	Nº DESENHO	