




01 TRECHO 01
1 : 750

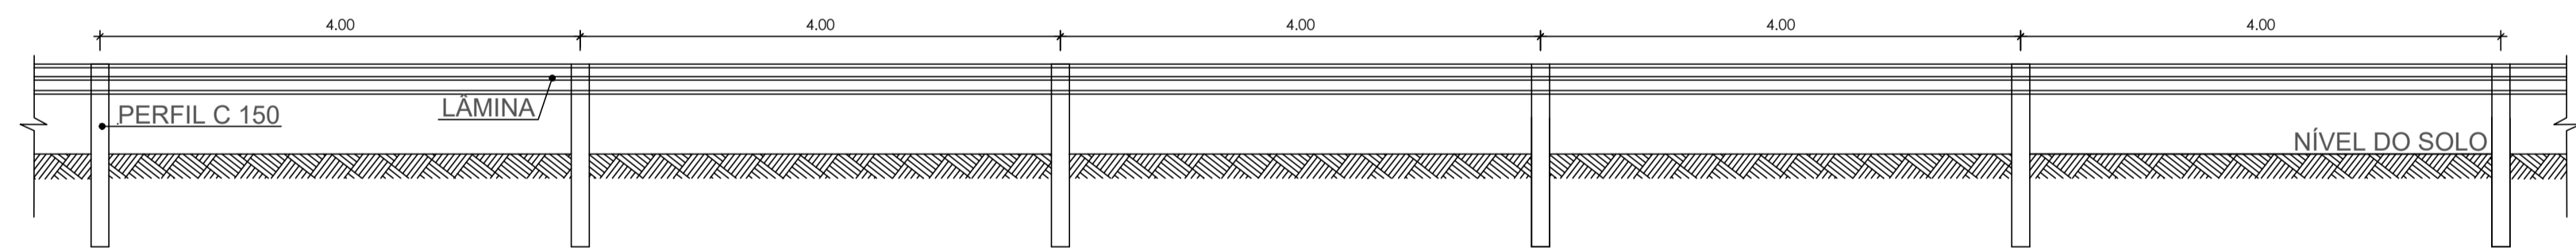

02 DETALHE DEFENSA METÁLICA
1 : 50

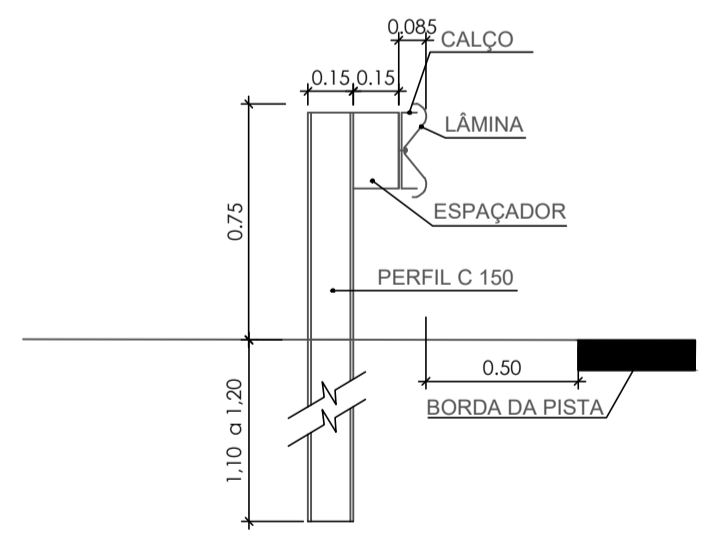

03 PERFIL
1 : 25

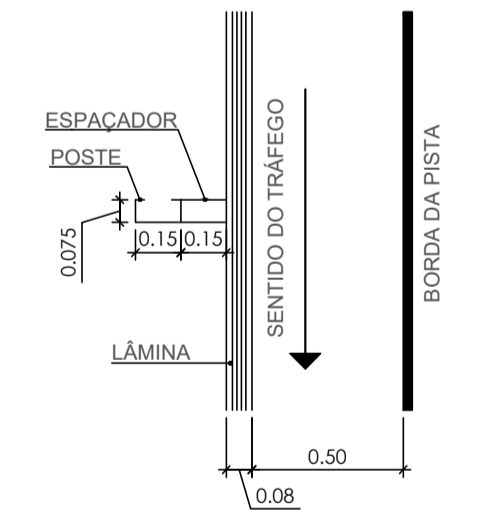

03 PLANTA
1 : 25

NOTAS GERAIS

1 - DIMENSÕES EM METROS EXCETO ONDE INDICADO.
2 - AS ESTACAS FORAM LOCALIZADAS EQUIDISTANTES COM 20,0M ENTRE SI, E NOS CASOS EM QUE AS DISTÂNCIAS NÃO PERMANEÇAM NOS 20M, SERÃO INDICADAS.


LEGENDA

REPRESENTAÇÃO	DESCRIÇÃO
	LAGOA DE ITAIPÚ
	UC: RESEX - RESERVA EXTRATIVISTA MARINHA DE ITAIPÚ
	UC: PARQUE ESTADUAL DA SERRA DA TIRIRICA
	CAIXA DE RUA PROJETADA
	PAVIMENTAÇÃO PROJETADA TIPO 01 (CONCRETO)
	PAVIMENTAÇÃO PROJETADA TIPO 02 (ASFALTICA)
	PAVIMENTAÇÃO PROJETADA TIPO 03 (PARALELEPIEDO)
	PAVIMENTAÇÃO PROJETADA

LEGENDA

REPRESENTAÇÃO	DESCRIÇÃO
	CALÇADA PROJETADA TIPO 01 (CONCRETO)
	CALÇADA PROJETADA TIPO 02 (INTERTRAVADO)
	ESTAQUEAMENTO
	DEFENSA METÁLICA PROJETADA
	MEIO FIO / MARGEM EXISTENTE
	MURO EXISTENTE
	CERCA / GRADE EXISTENTE
	POSTE EXISTENTE

ÁREA DE INTERVENÇÃO - CAMBOINHAS - NITERÓI/RJ

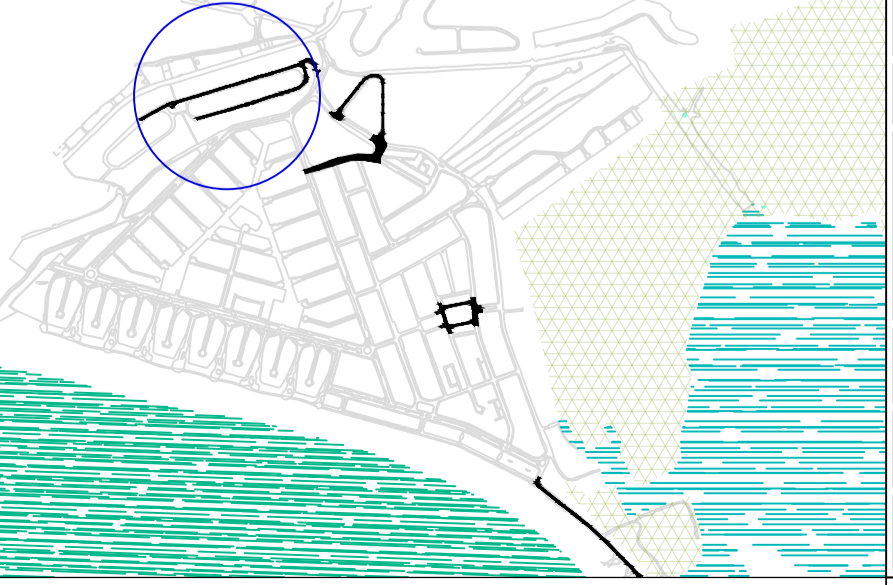

REV.	DATA	DESCRIÇÃO
00		EMIÇÃO INICIAL
00	SET/2022	1ª MEDIÇÃO
REV.	DATA	DESCRIÇÃO

		PREFEITURA MUNICIPAL DE NITERÓI EMPRESA MUNICIPAL DE MORADIA, URBANIZAÇÃO E SANEAMENTO		
		Área/Projeto: PROJETO BÁSICO DE PAVIMENTAÇÃO EM VIAS NO BAIRRO DE CAMBOINHAS - NITERÓI/RJ.		
Equipe do projeto: PROJETO BÁSICO		Título: PROJETO GEOMÉTRICO - TRECHO 01		02 07 0034-DE-UPA-PB-001_R0 Escala: 1/750
Disciplina: PAVIMENTAÇÃO URBANA		Autor do projeto: ÁTRIA V.		
Nomenclatura da prancha: 0034-DE-UPA-PB-001_002		Responsável Técnico: MÁRIO MACHADO		

