




01 PERFIL DE RUAS TIPO 01  
ESC: 1/50

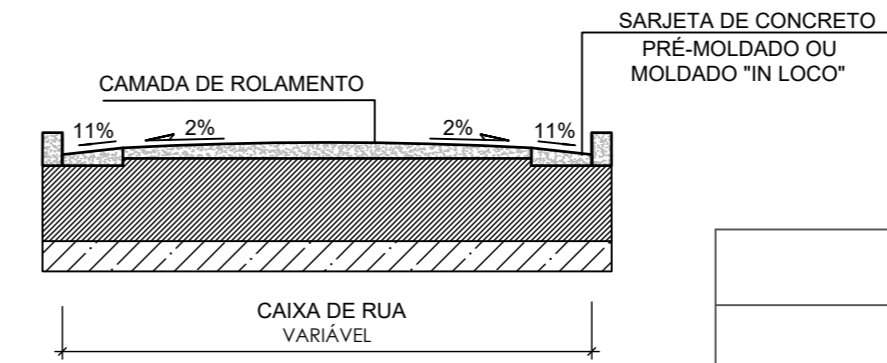


03 PERFIL DE RUAS TIPO 02  
ESC: 1/50

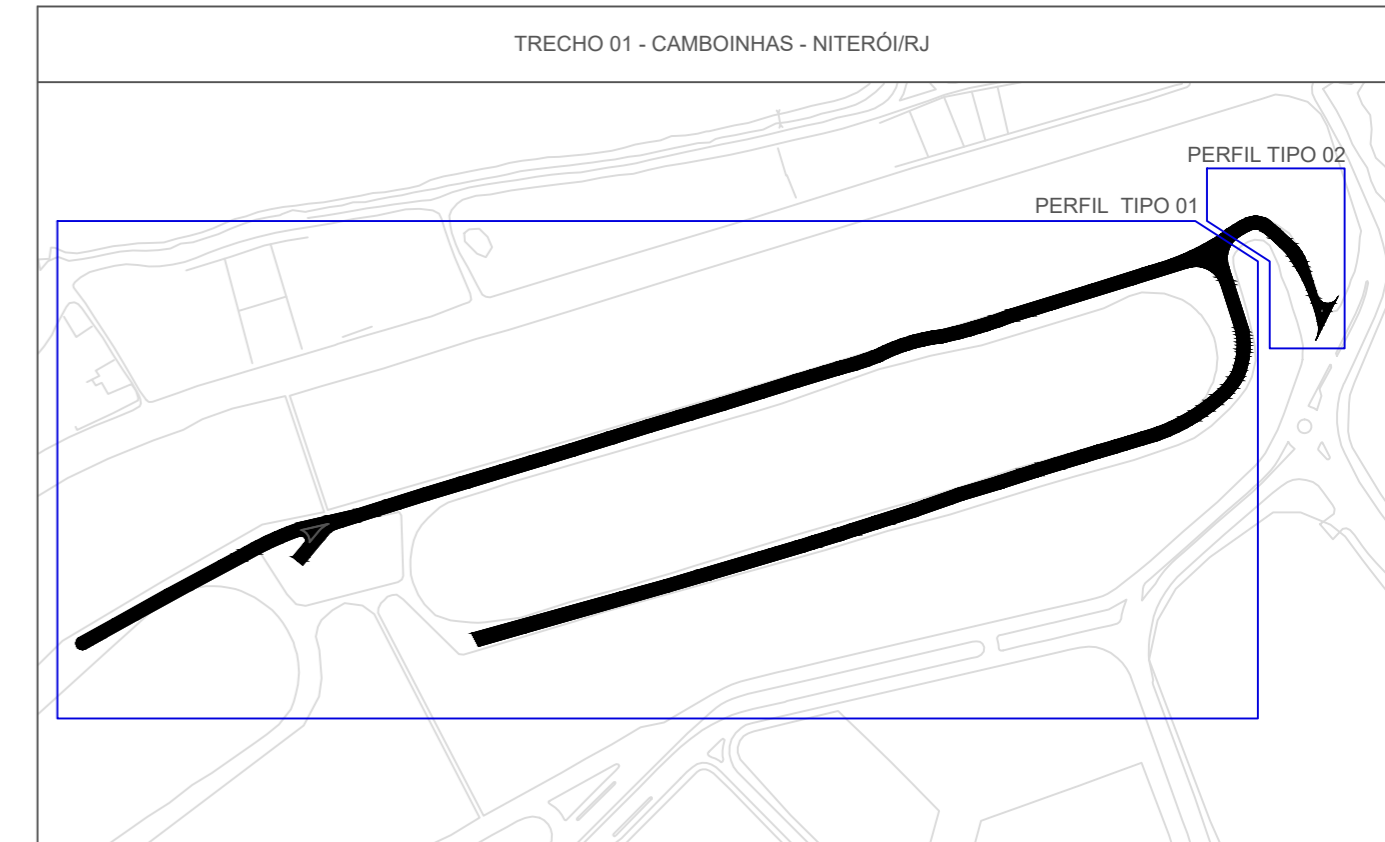

ÁREA DE INTERVENÇÃO - CAMBOINHAS - NITERÓI/RJ

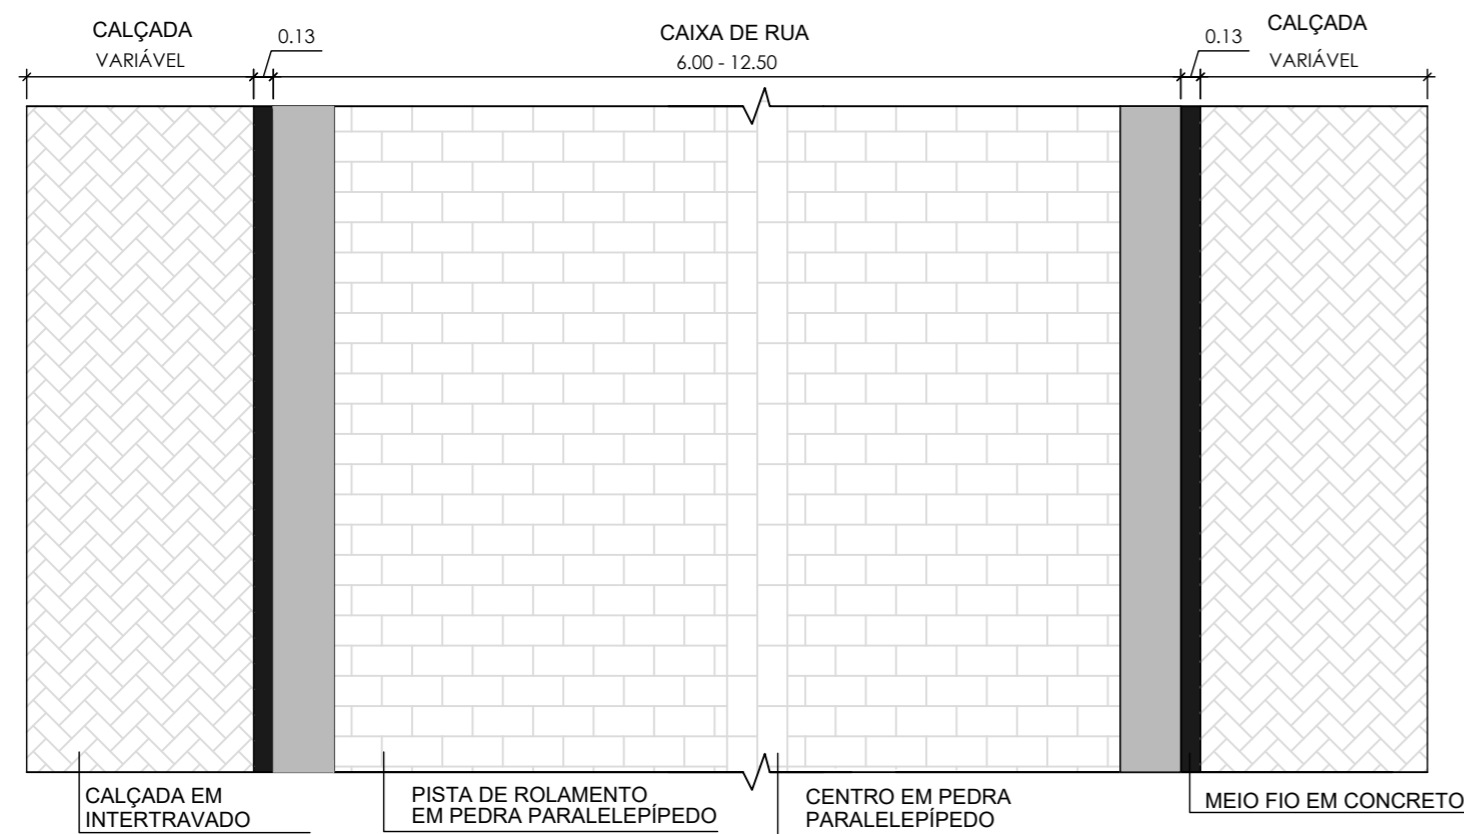

02 PLANTA DE RUAS TIPO 01  
ESC: SEM ESCALA

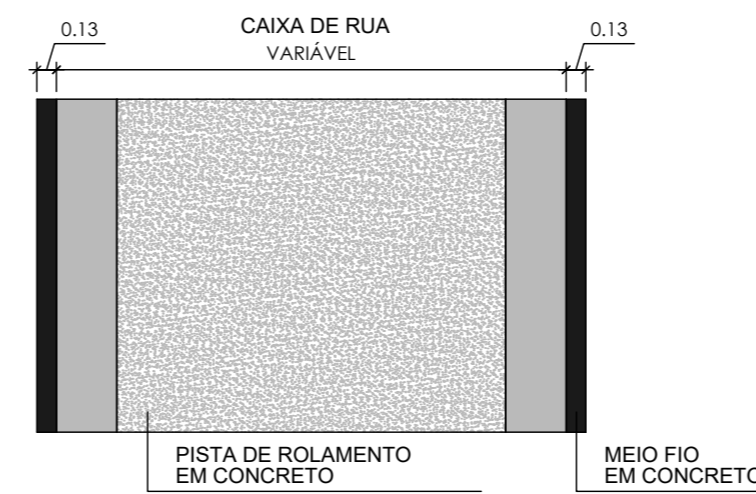

04 PLANTA DE RUAS TIPO 02  
ESC: SEM ESCALA



00		EMISSÃO INICIAL	
REV.	DATA	DESCRIÇÃO	
		<b>PREFEITURA MUNICIPAL DE NITERÓI</b> EMPRESA MUNICIPAL DE MORADIA, URBANIZAÇÃO E SANEAMENTO	
Área/Projeto: PROJETO BÁSICO DE PAVIMENTAÇÃO EM DE VIAS NO BAIRRO DE CAMBOINHAS - NITERÓI/RJ.			
Etapa de projeto: PROJETO BÁSICO		Título: SEÇÕES TRANSVERSAIS TIPO 01 E 02	
Disciplina: PAVIMENTAÇÃO URBANA		Autor do projeto: ÁTRIA V.	Responsável técnico: MÁRIO MACHADO
Nomenclatura da prancha: 0034-DE-UPA-PB-002_001		Desenhista: ÁTRIA V.	Escala: COMO INDICADO
		<b>01 03</b> 0034-MD-UPA-PB-002_R0	

