



CORTINA ATIRANTADA 2

Eucalipto - Niterói - RJ

VISTA FRONTAL
Esc. 1/40

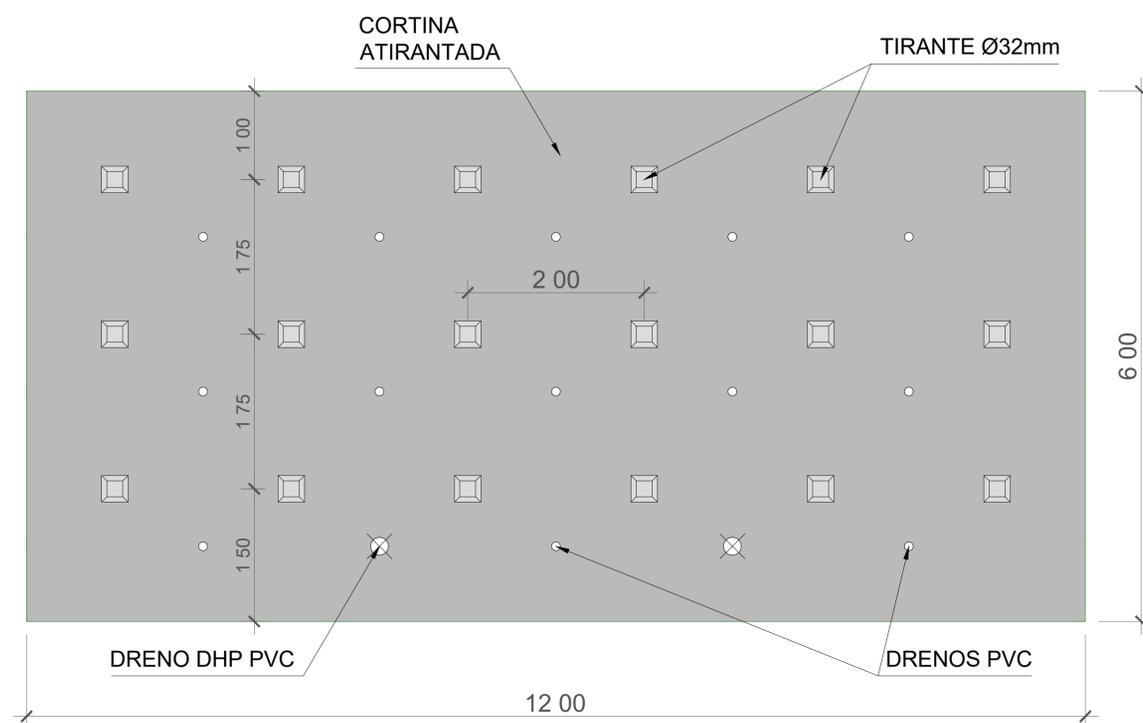


SEÇÃO TRANSVERSAL - TIPO
Esc. 1/40

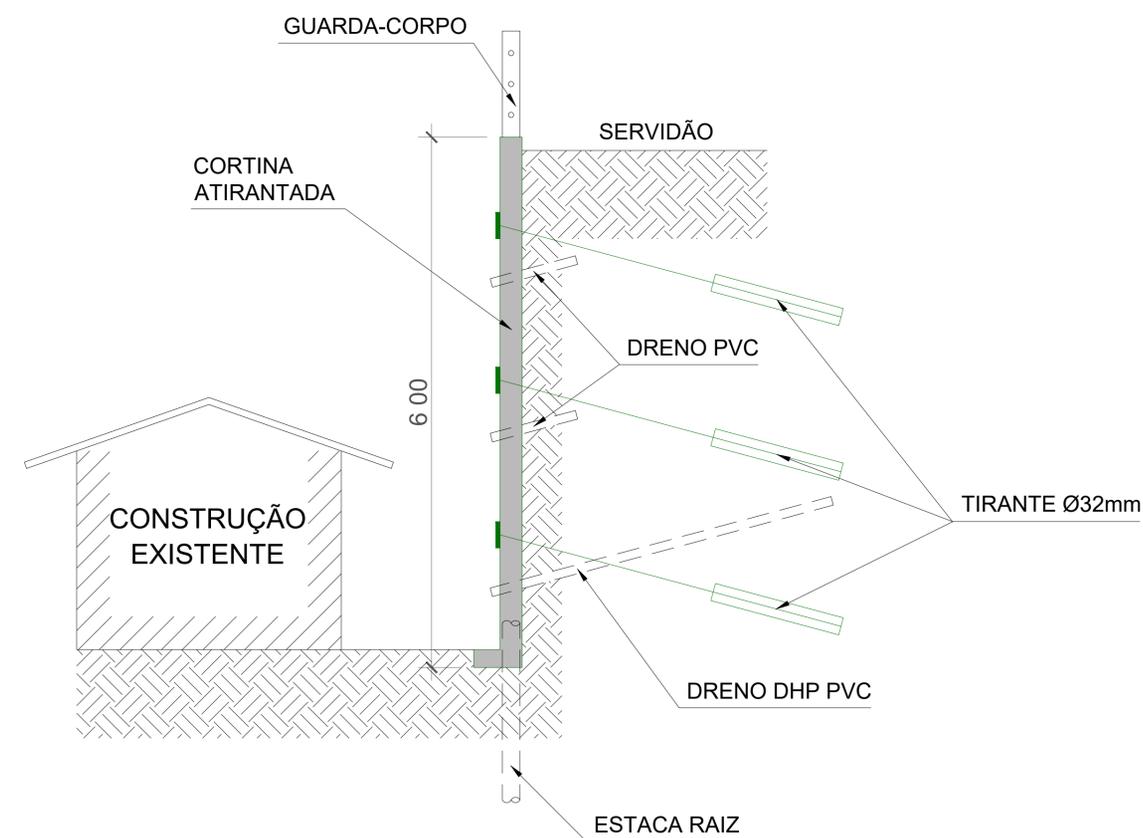


CORTINA ATIRANTADA 2

Eucalipto - Niterói - RJ

VISTA FRONTAL - TRECHO
Esc. 1/40

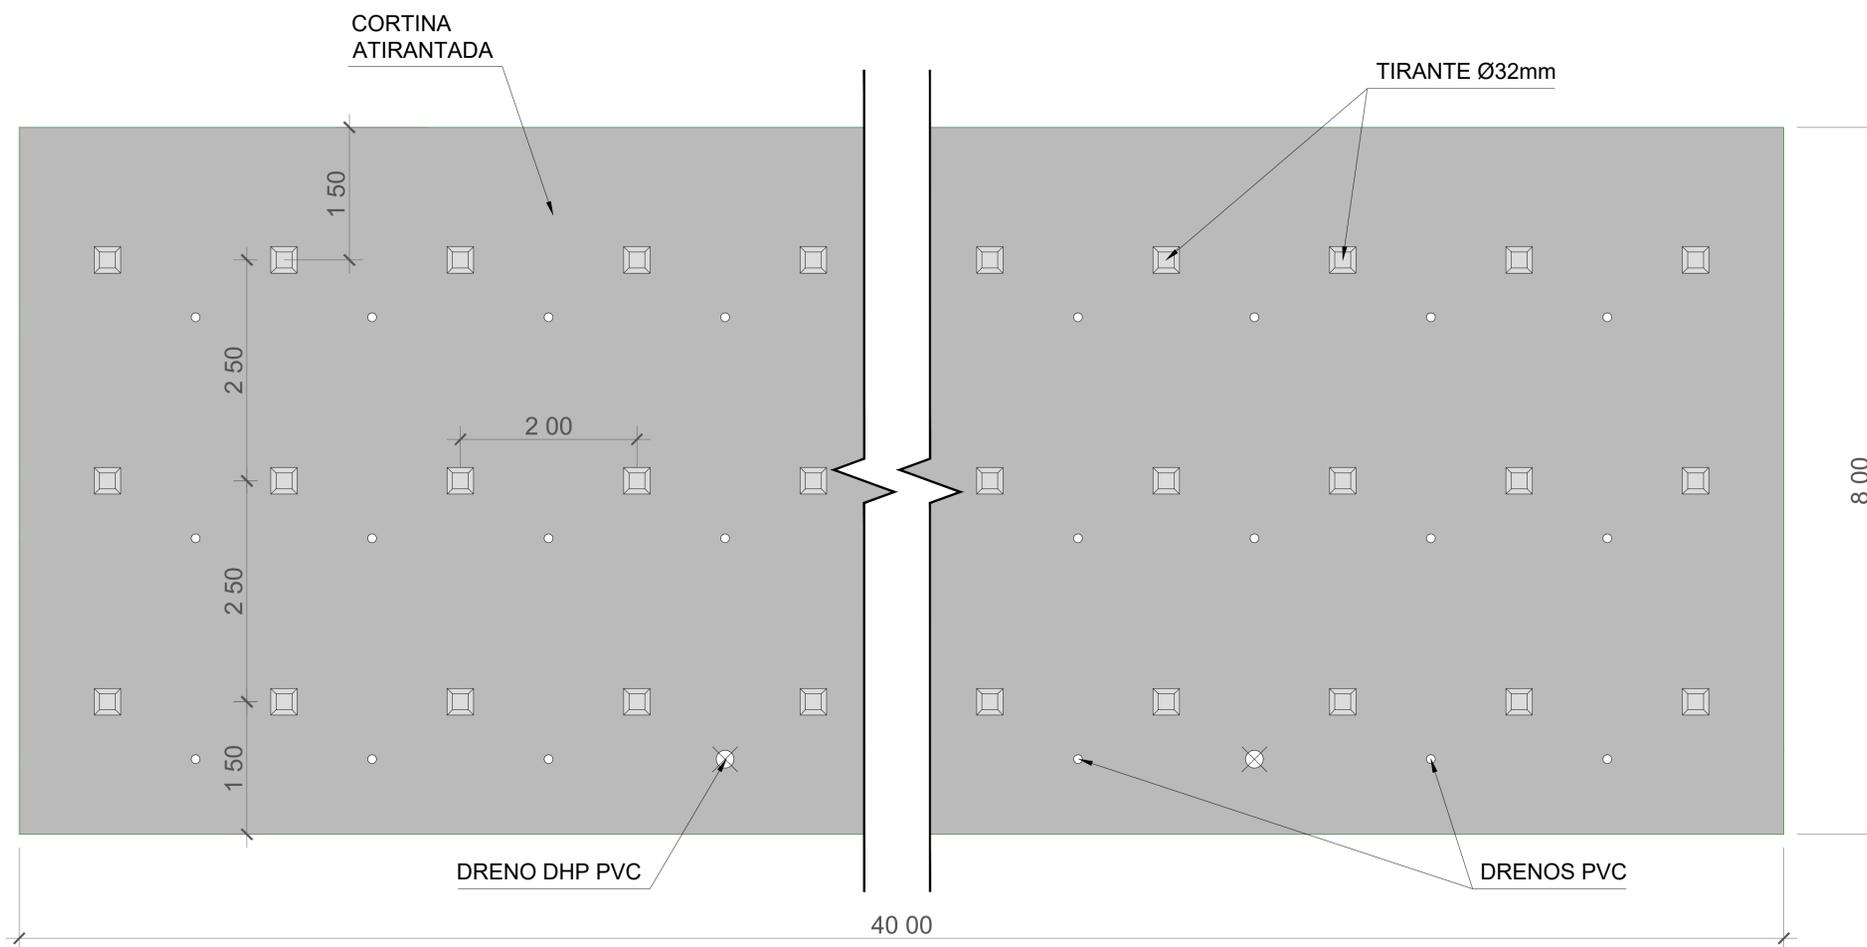

SEÇÃO TRANSVERSAL - TIPO
Esc. 1/40

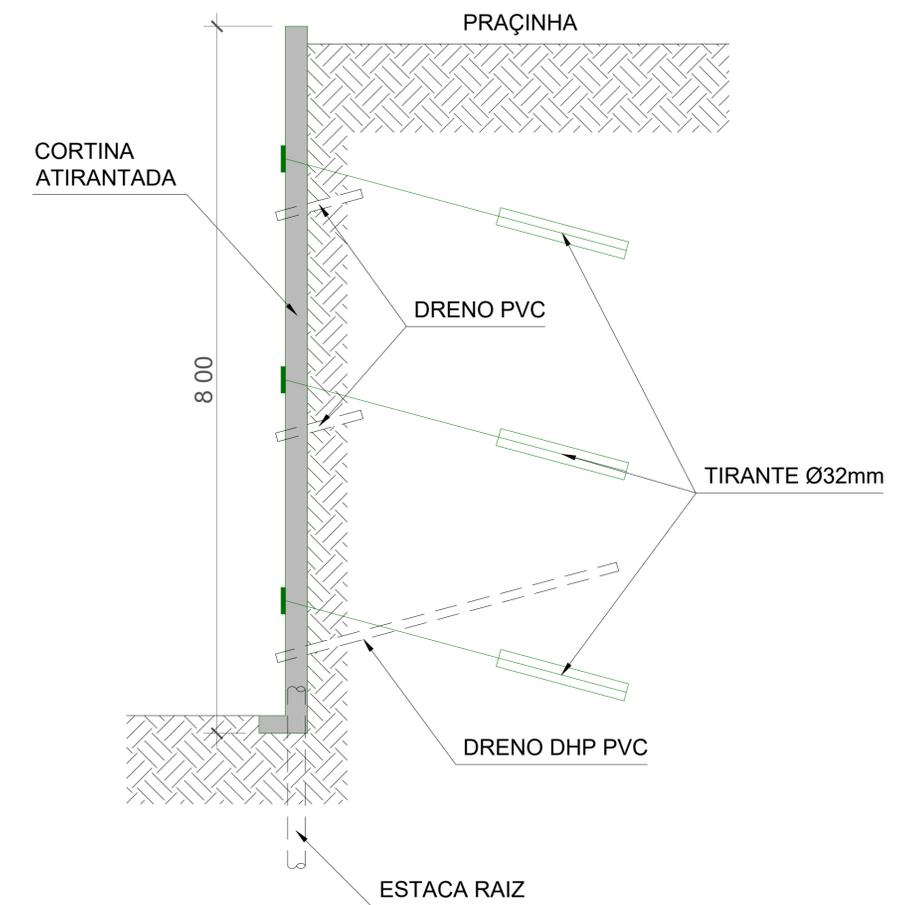


TABELA

Local	Comp.(m)	Altura(m)
Cortina atirantada	40,00	8,00


SOLO GRAMPEADO

Eucalipto - Niterói - RJ

VISTA FRONTAL - TIPO
Esc. 1/50

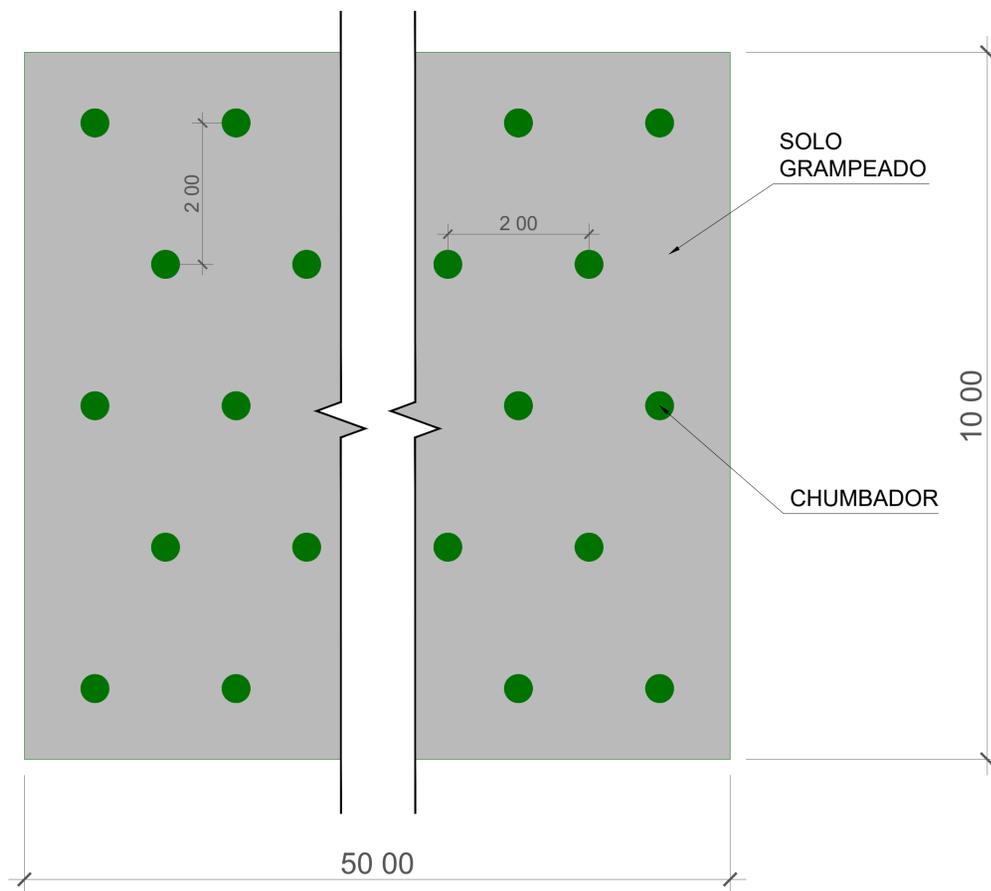

SEÇÃO TRANSVERSAL - TIPO
Esc. 1/50

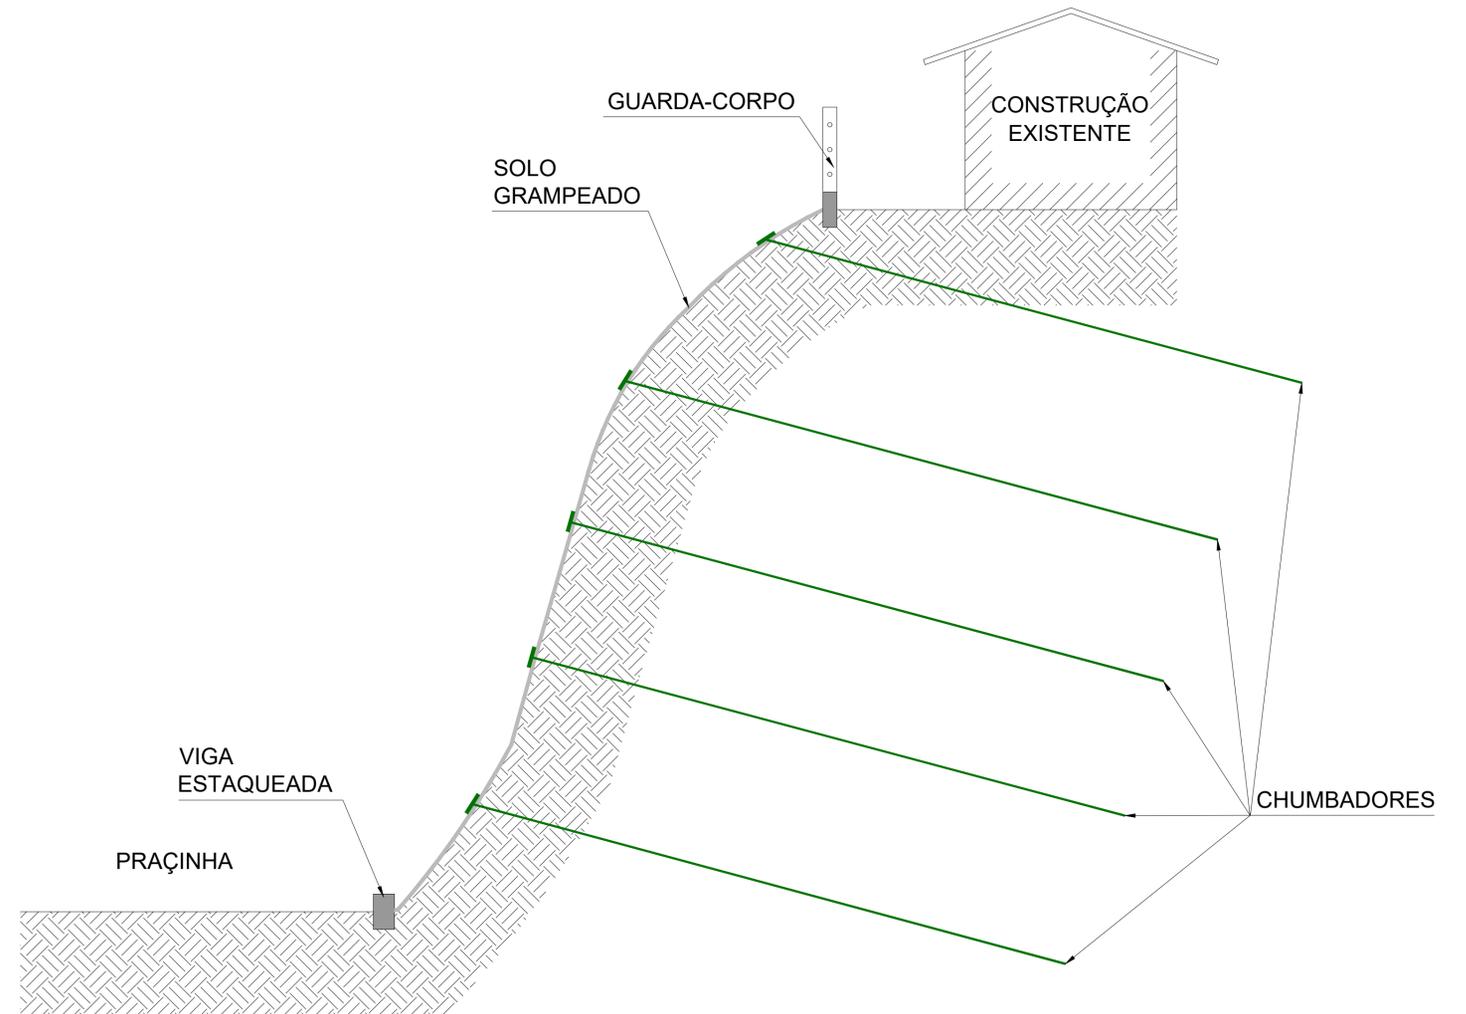


TABELA

Local	Comp.(m)	Altura(m)	Área aprox.(m ²)
Solo grampeado	50,00	10,00	500,00


CORTINA ATIRANTADA E GEOMANTA

Eucalipto - Niterói - RJ

VISTA FRONTAL - TRECHO
Esc. 1/40

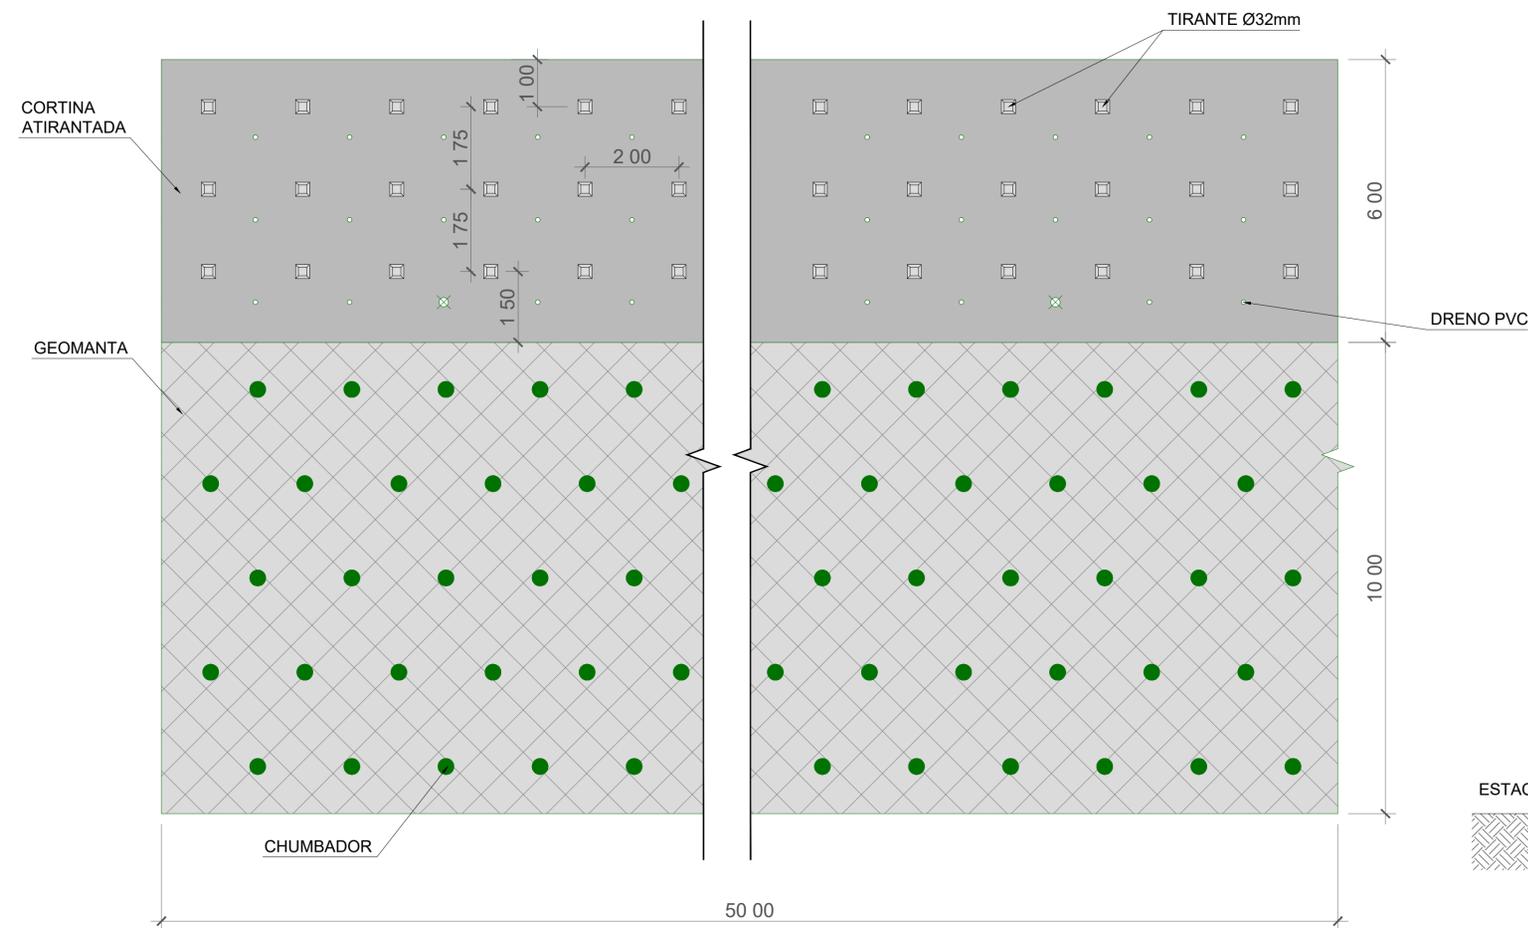

SEÇÃO TRANSVERSAL - TIPO
Esc. 1/40

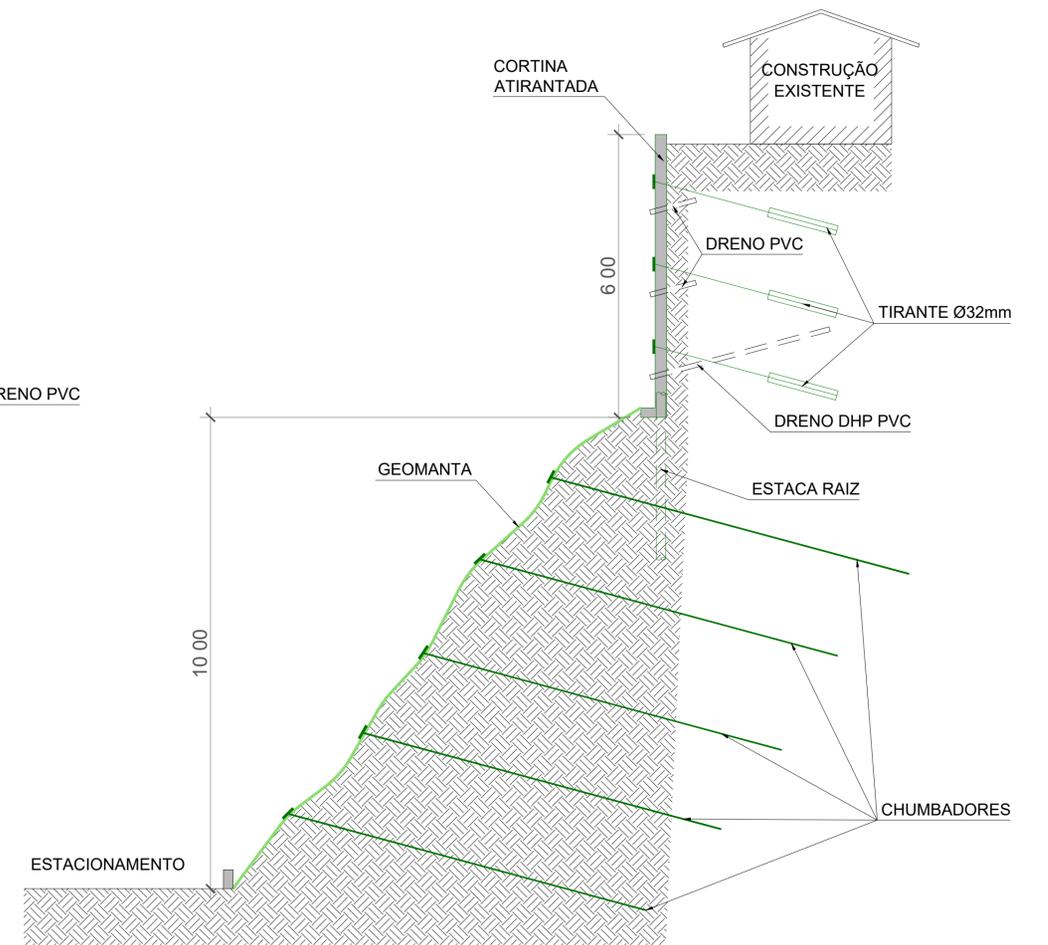

TABELA

Local	Comp.(m)	Altura(m)
Cortina atirantada	50,00	6,00
Geomanta	50,00	10,00

