


# CORTINA ATIRANTADA 1 E 2 - PONTO 1

Cafubá - Niterói - RJ


CORTINA 1 - VISTA FRONTAL

Esc. 1/50

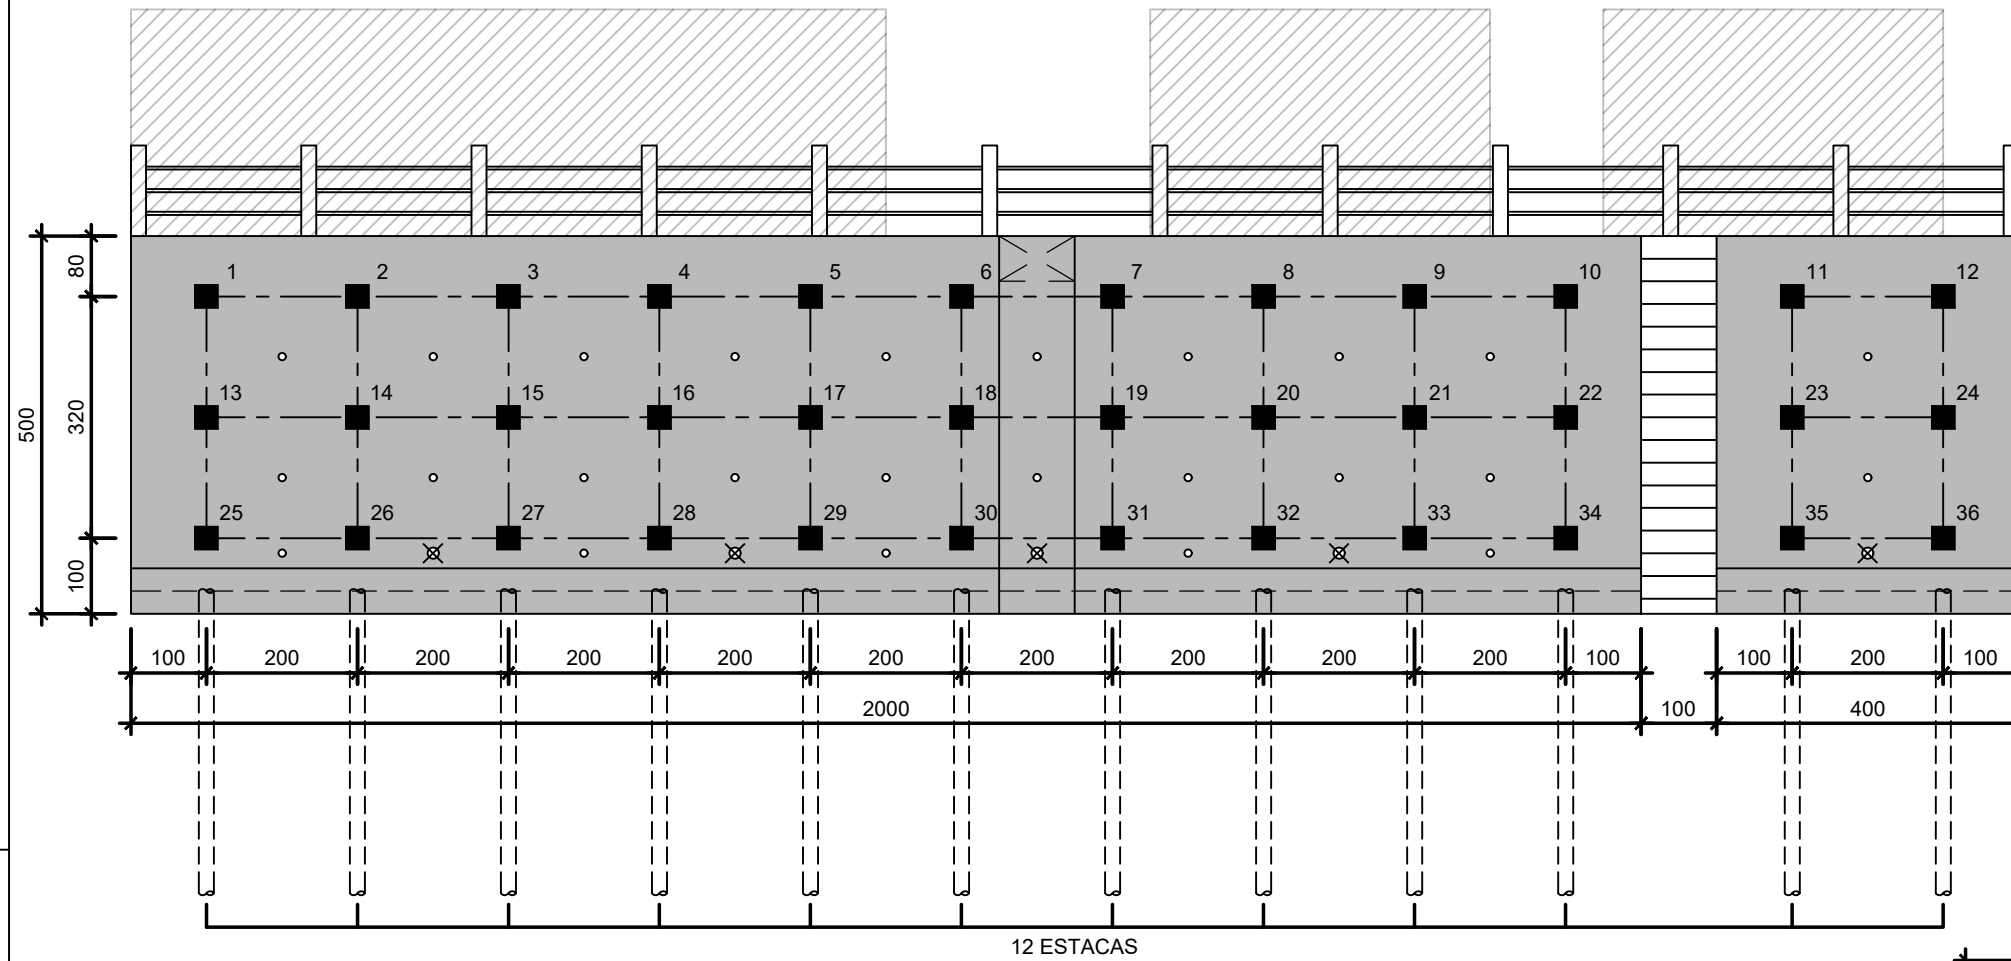


SEÇÃO TRANSVERSAL - TIPO

Esc. 1/50

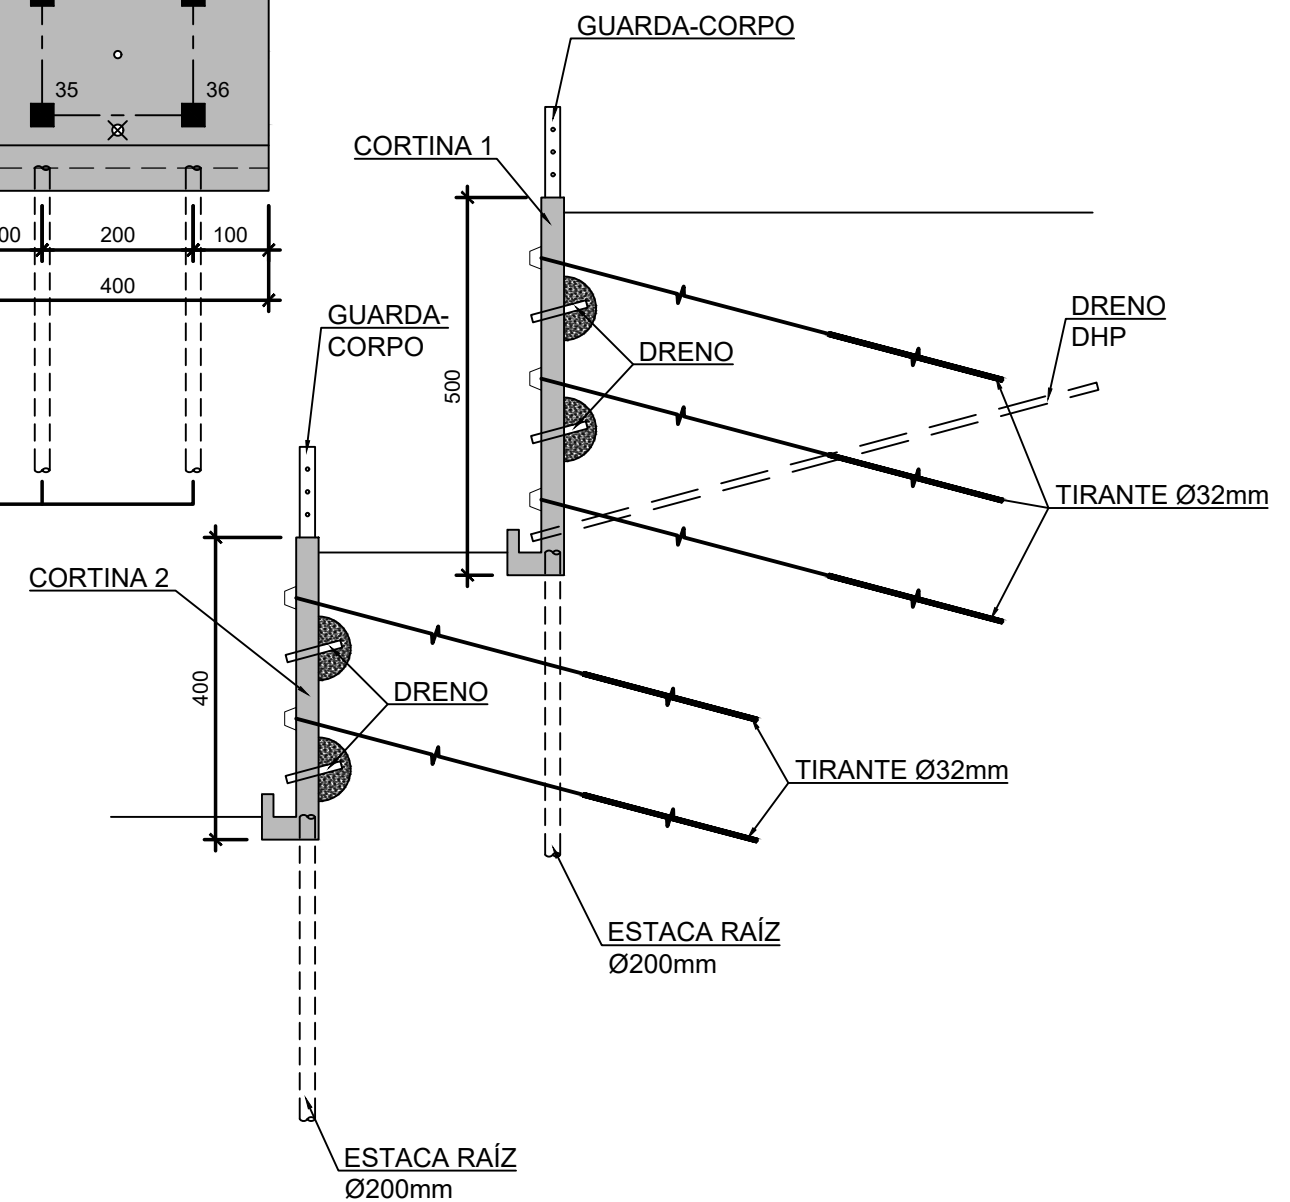

CORTINA 2 - VISTA FRONTAL


Esc. 1/50

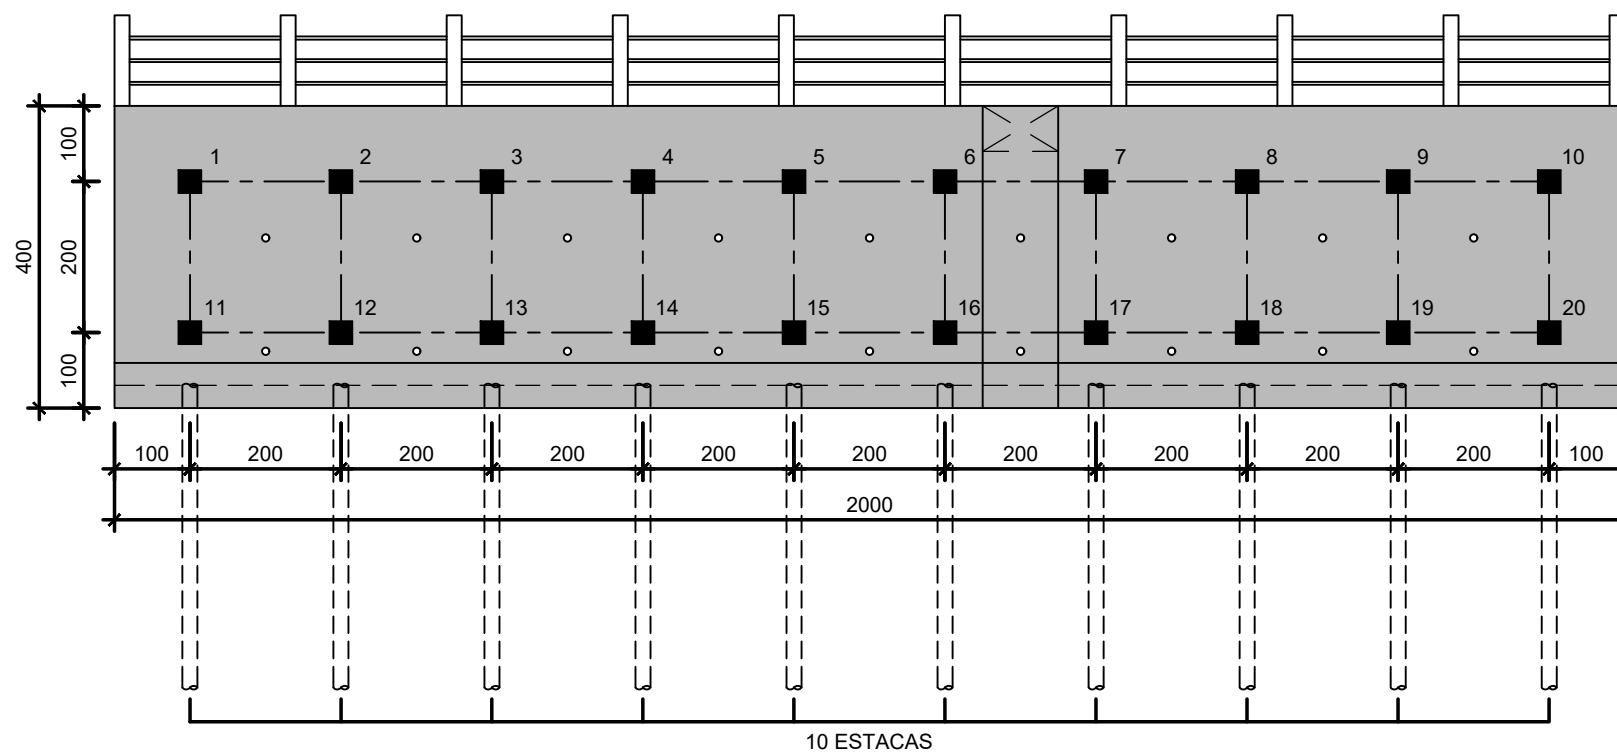


# CORTINA ATIRANTADA 3 - PONTO 2

## Cafubá - Niterói - RJ

CORTINA - VISTA FRONTAL  
Esc. 1/50

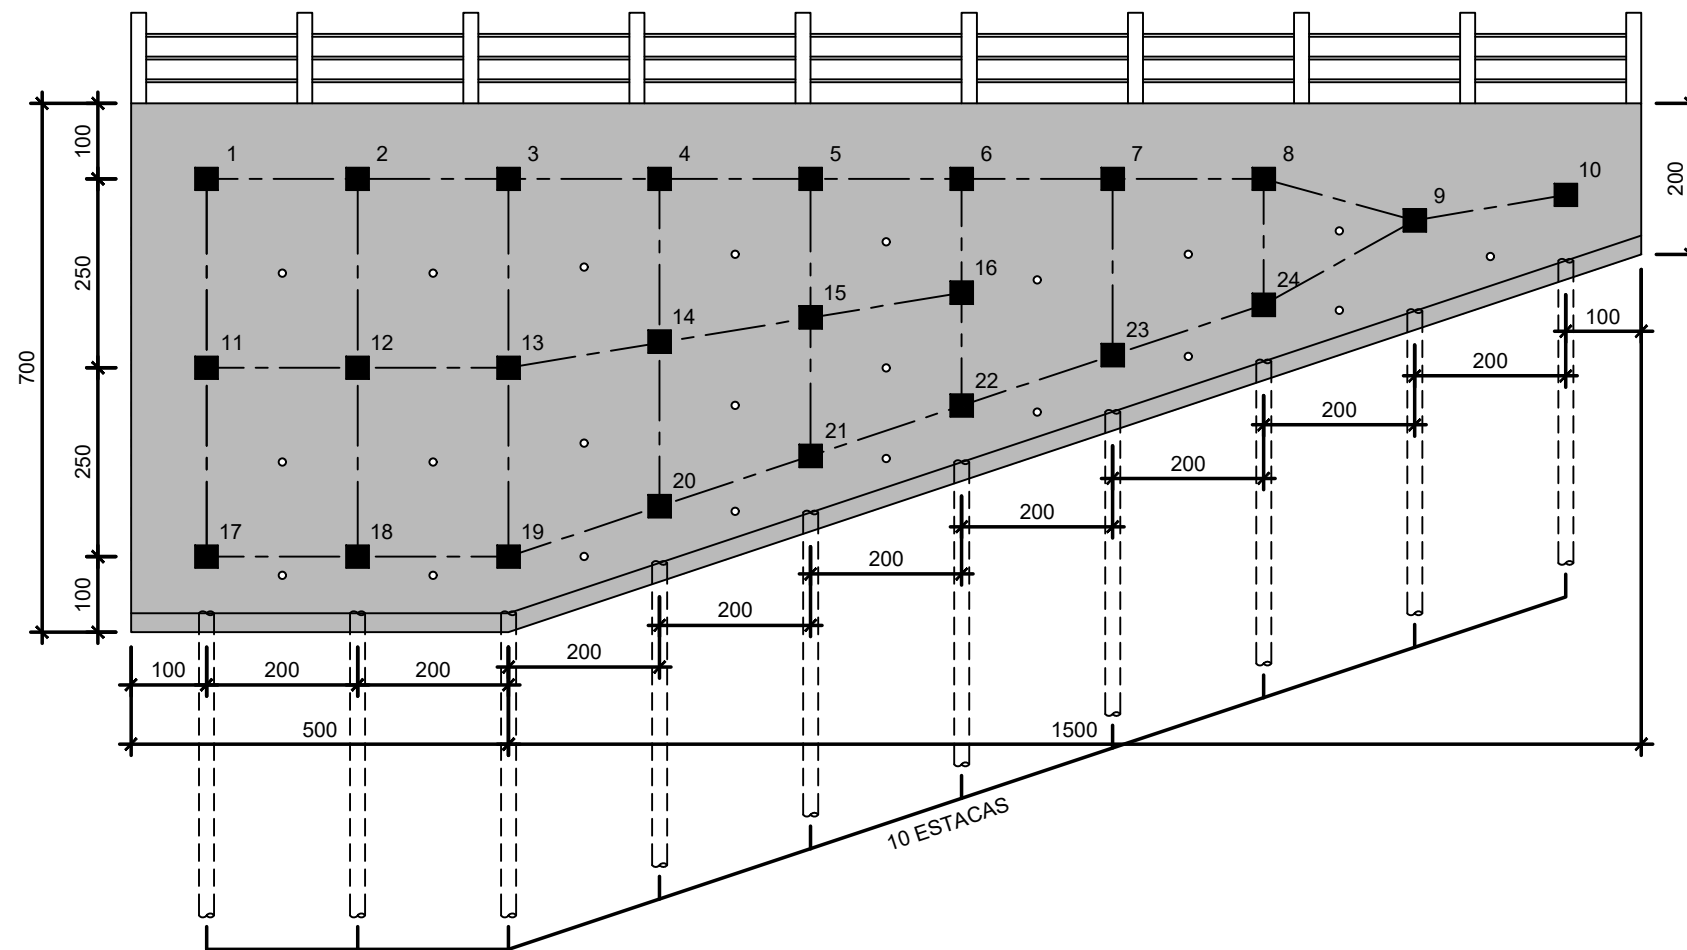


SEÇÃO TRANSVERSAL - TIPO  
Esc. 1/50

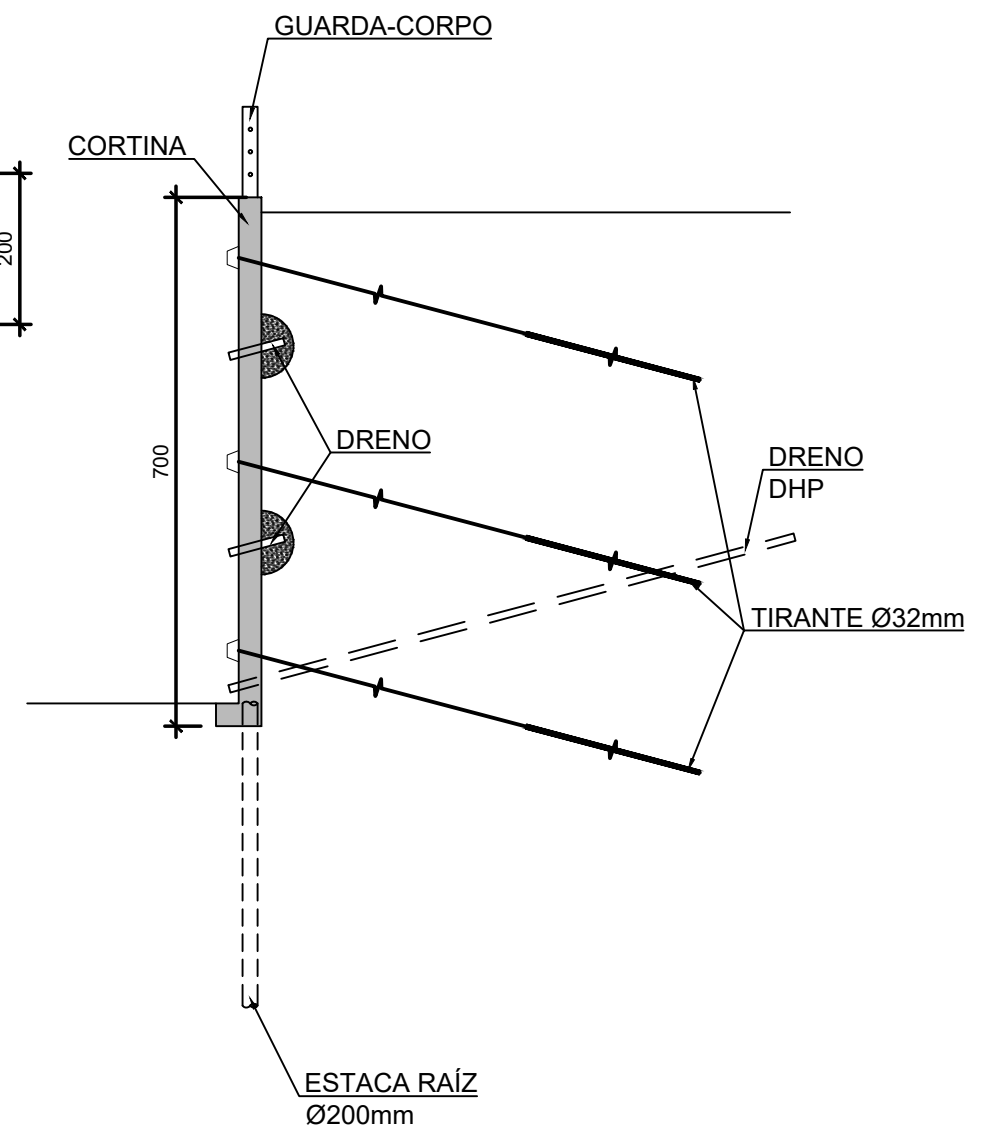


# CORTINA ATIRANTADA 4 - PONTO 2

## Cafubá - Niterói - RJ

CORTINA - VISTA FRONTAL  
Esc. 1/50

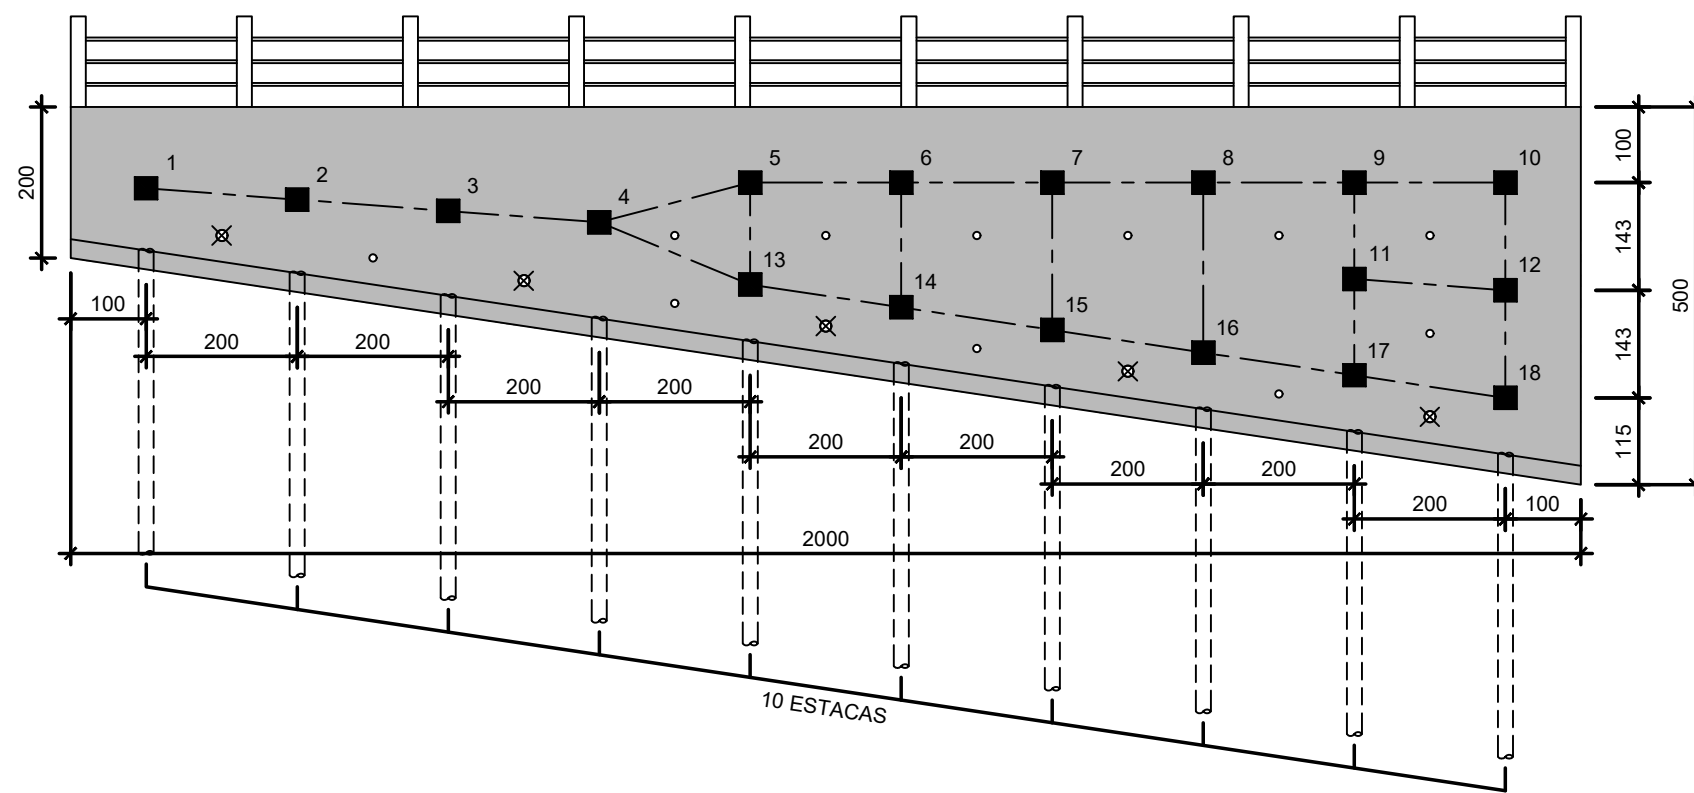


SEÇÃO TRANSVERSAL - TIPO  
Esc. 1/50

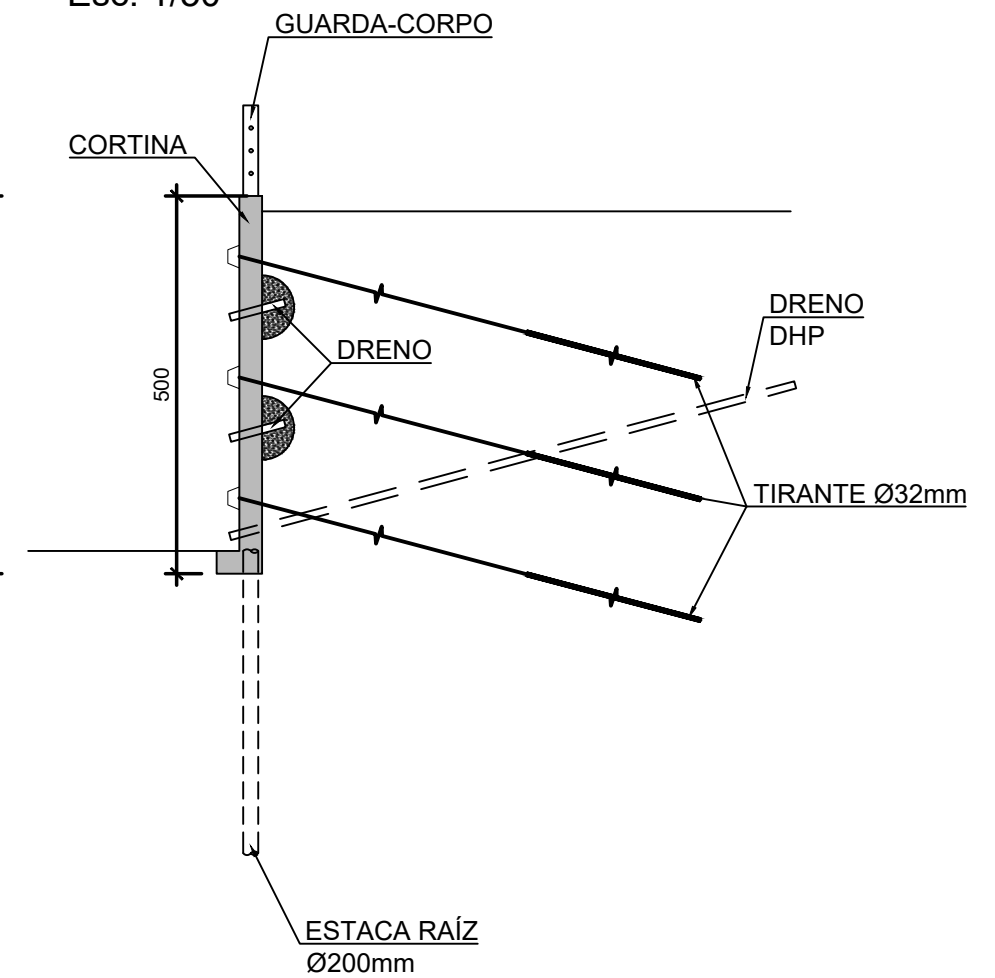


# CORTINA ATIRANTADA 5 - PONTO 3

## Cafubá - Niterói - RJ

CORTINA - VISTA FRONTAL  
Esc. 1/75

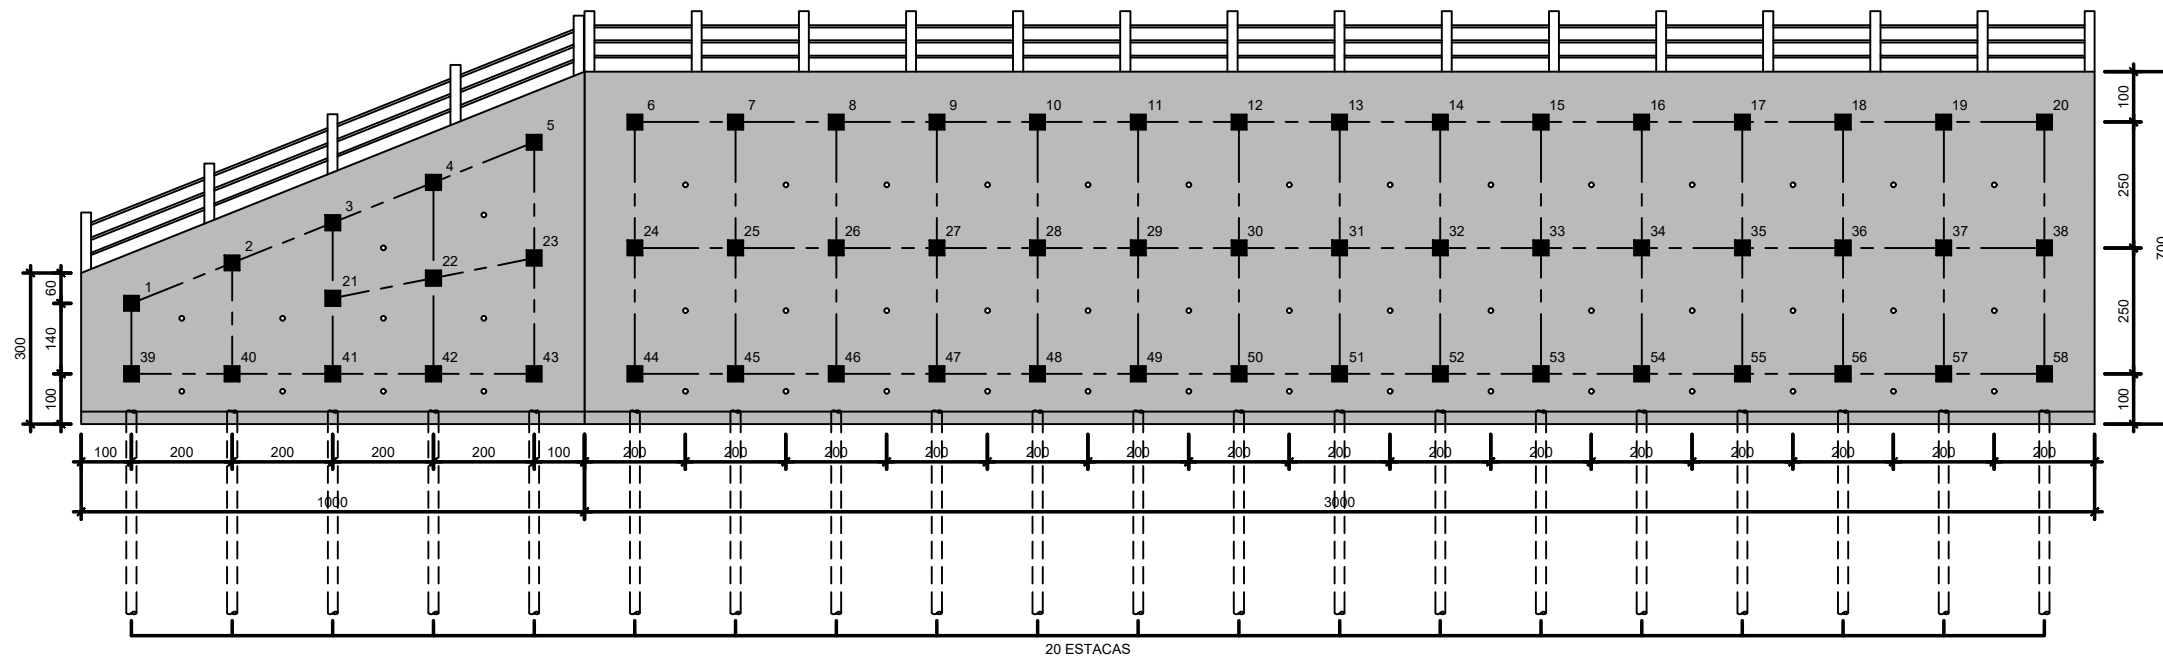


SEÇÃO TRANSVERSAL - TIPO  
Esc. 1/75

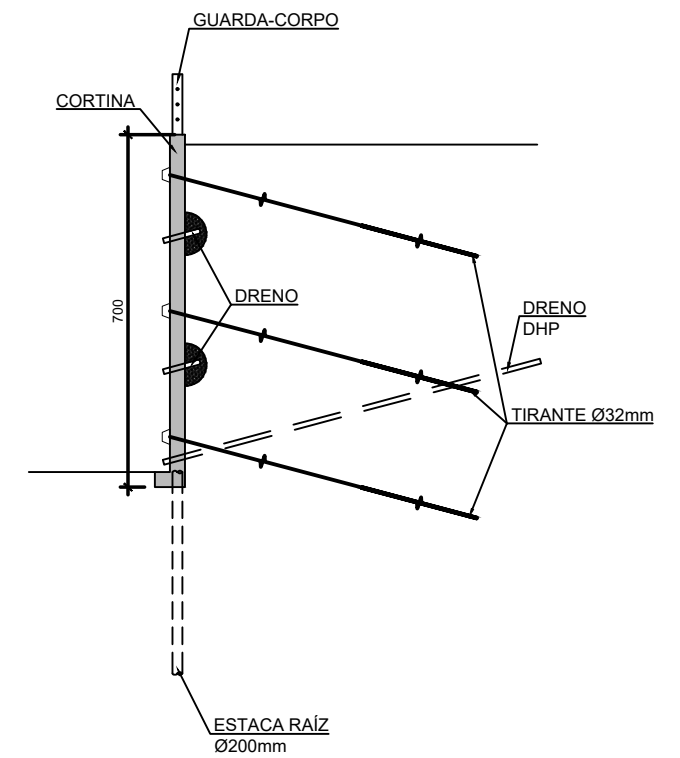


# CORTINA ATIRANTADA 6 - PONTO 4

## Cafubá - Niterói - RJ

CORTINA - VISTA FRONTAL  
Esc. 1/75

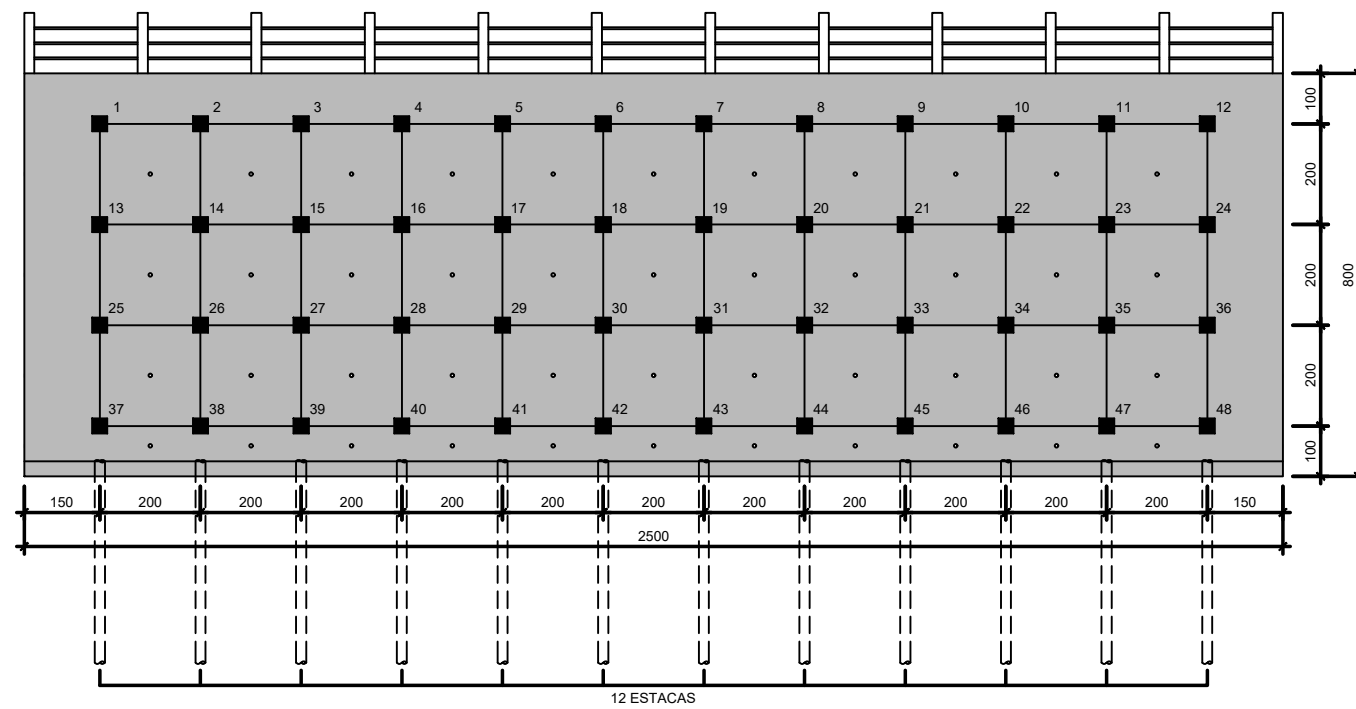


SEÇÃO TRANSVERSAL - TIPO  
Esc. 1/75

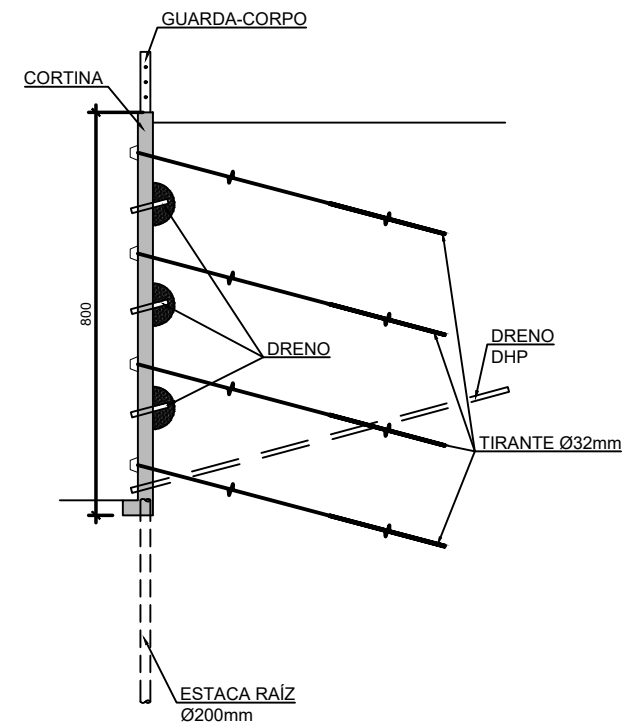


# CORTINA ATIRANTADA, MURETA ESTAQUEADA E SOLO GRAMPEADO - PONTO 2

## Morro da Luz - Niterói - RJ


**CORTINA - VISTA FRONTAL**  
Esc. 1/50

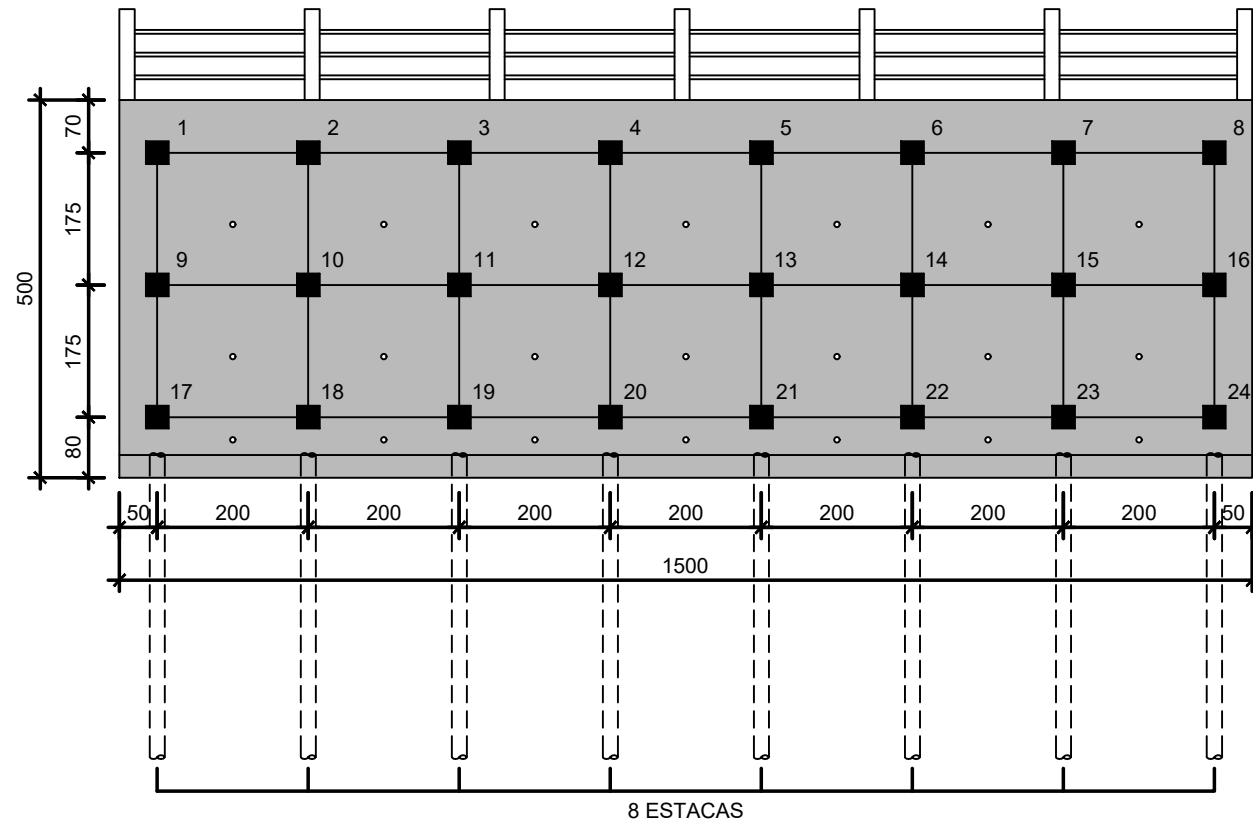


**SEÇÃO TRANSVERSAL - TIPO**  
Esc. 1/50

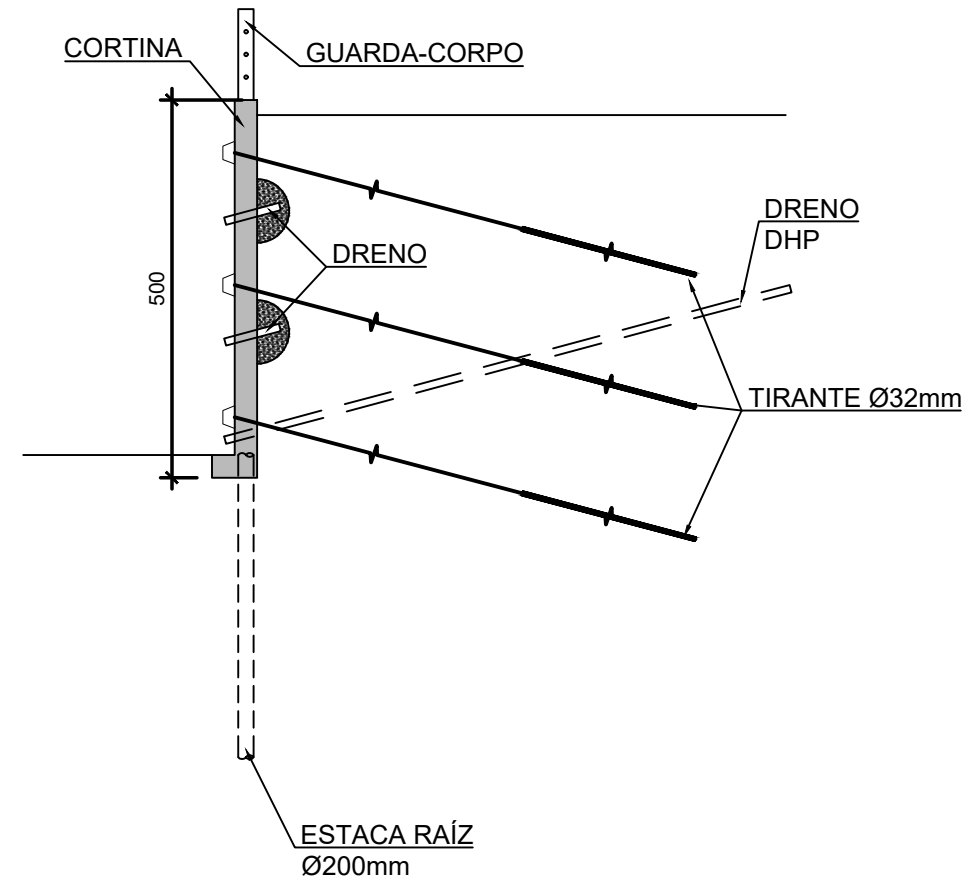

**MURETA ESTAQUEADA - VISTA FRONTAL**  
Esc. 1/40

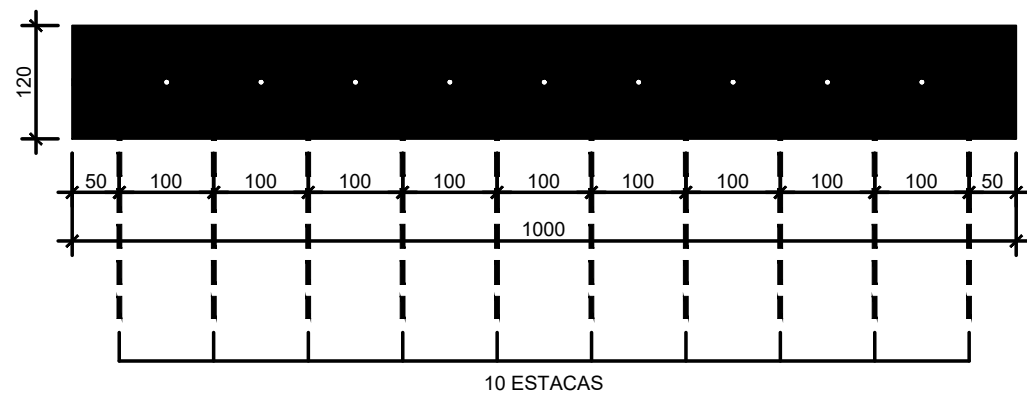


**SOLO GRAMPEADO - VISTA FRONTAL**  
Esc. 1/40

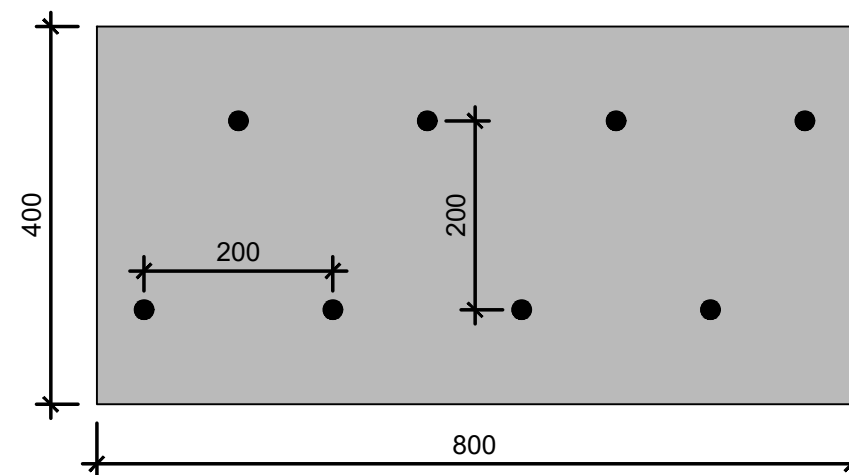

# GRELHA ATIRANTADA - PONTO 3

## Morro da Luz - Niterói - RJ

**CORTINA - VISTA FRONTAL (5x)**  
Esc. 1/50

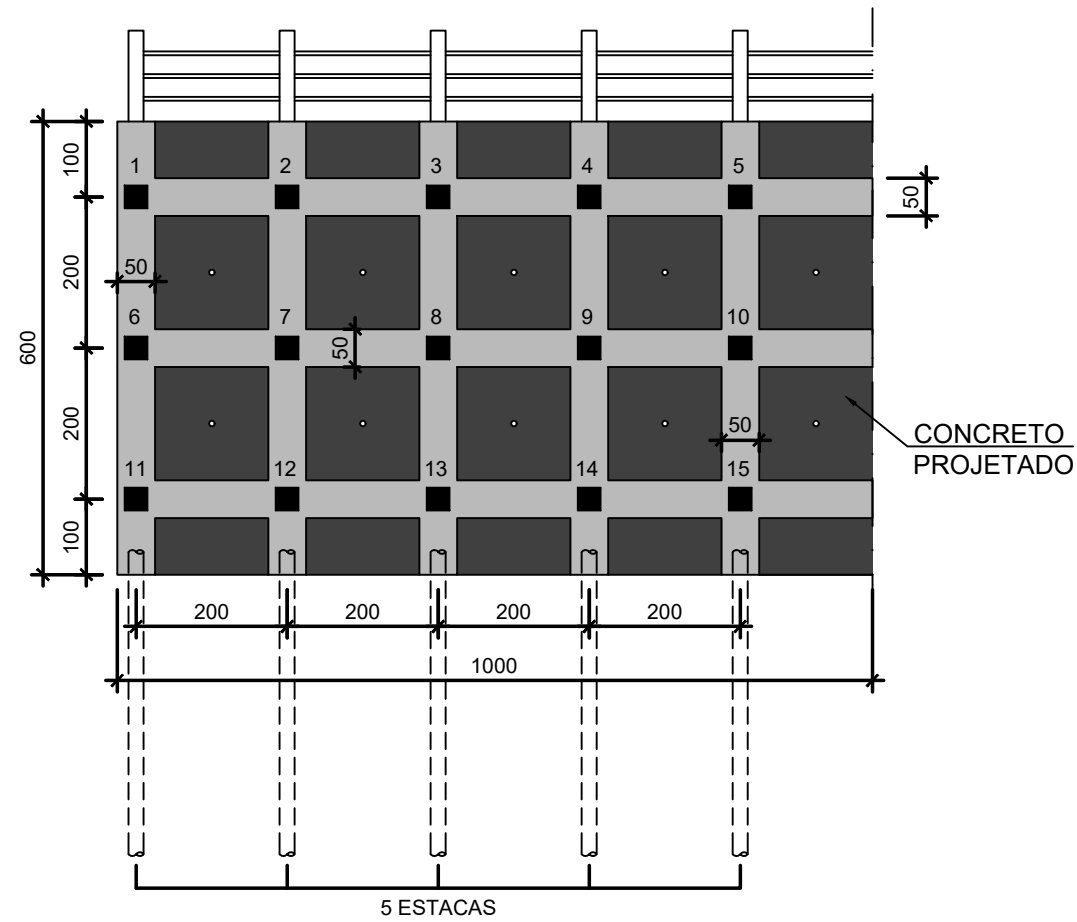

**SEÇÃO TRANSVERSAL - TIPO**  
Esc. 1/50

