


ARTICULAÇÃO

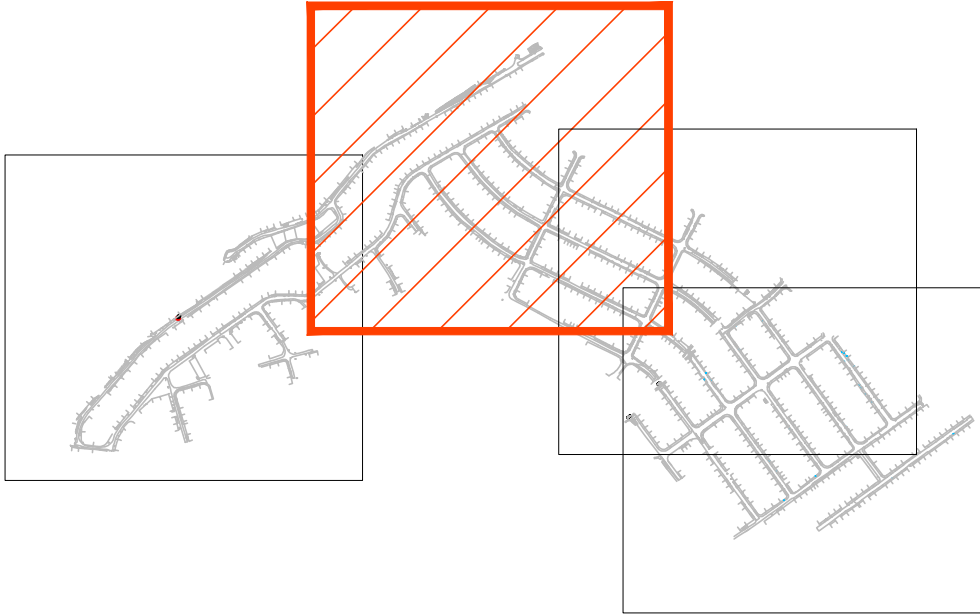

LEGENDA

- 58.00

75.50

75.30

POSTE

TAMPÃO

CAIXA

RALO / BLOBO

ÁRVORE

PALMÁCEA

LIXEIRA

SEMAFORO

PLACA
- VÉRTICES DA POLIGONAL

PONTO COTADO

COTA DE FUNDO

MEIO FIO

MEIO FIO REBAIXADO

BORDO DE ASFALTO

CANALETA

BARRANCO
- COBERTURA

MURO

GRADE

MEIO FIO

MEIO FIO REBAIXADO

BORDO DE ASFALTO

CANALETA

BARRANCO

NOTAS

1- TODAS AS DIMENSÕES E ELEVAÇÕES ESTÃO EM METRO, EXCETO QUANDO INDICADO DE OUTRA FORMA.

NORMAS

0	01/12/2020	B	JRMO	EMIÇÃO INICIAL
REV.	DATA	TIPO	POR	



PREFEITURA MUNICIPAL DE NITERÓI



TÍTULO
PROJETO BÁSICO DE DRENAGEM E
PAVIMENTAÇÃO DE LOGRADOUROS
DO BAIRRO MARAVISTA II
PROJETO BÁSICO
TOPOGRAFIA
PLANTA DE TOPOGRAFIA

RESPONSÁVEL	DATA
PROJ. CARLOS DE LELIS MACHADO MACHADO - CREA 190188114-0	01/12/2020
APROV.	01/12/2020

ESCALA
1:1000
Nº DA PRANCHA
02 DE 04
Nº DESENHO
TOPO_PLANTA_02/04_MV

