


CORTINA ATIRANTADA (PONTO 2) VISTA FRONTAL


LEGENDA:
 - TIRANTES CT > 20t Ø32mm
 - DRENO PVC Ø100mm

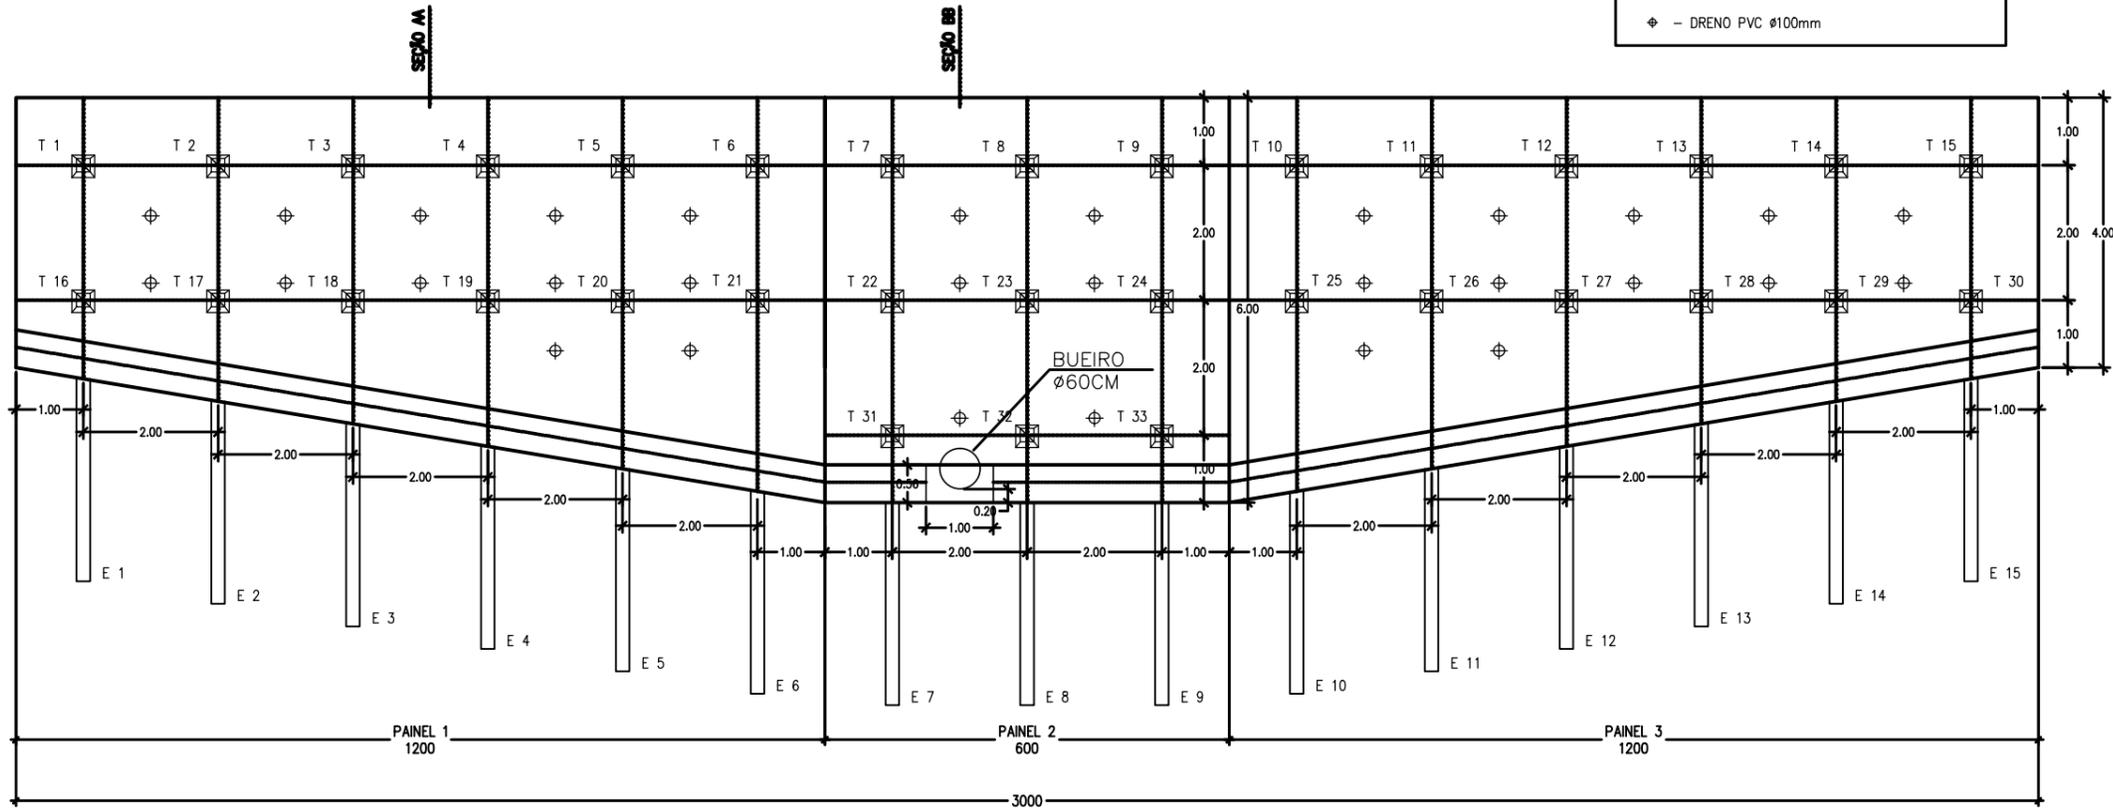

- NOTAS:**
1. COTAS E DIMENSÕES EM METRO, EXCETO ONDE INDICADO.
 2. TODAS AS MEDIDAS APRESENTADAS DEVERÃO SER CONFIRMADAS POR OCASIÃO DA LOCAÇÃO DA OBRA.
 3. O MÉTODO EXECUTIVO DEVERÁ SER ADEQUADO ÀS CONDICIONANTES LOCAIS E GEOLÓGICAS, VISANDO A SEGURANÇA DURANTE A EXECUÇÃO DA OBRA.
 4. MATERIAIS:
 CORTINA ATIRANTADA:
 CONCRETO ARMADO: $f_{ck} \geq 25 \text{ MPa}$;
 CONCRETO MAGRO: $f_{ck} \geq 10 \text{ MPa}$;
 AÇO CA-50;
 TIRANTE: CT > 20 T E Ø=32mm

 DRENAGEM:
 CONCRETO ARMADO: $f_{ck} \geq 25 \text{ MPa}$;
 CONCRETO MAGRO: $f_{ck} \geq 10 \text{ MPa}$;
 AÇO CA-50;
 5. O COBRIMENTO DAS ARMADURAS DA DRENAGEM E DA CORTINA ATIRANTADA DEVERÁ SER DE 3 cm;
 6. A DOBRAGEM E EMENDA DAS BARRAS DEVERÃO ESTAR DE ACORDO COM A NBR-6118.

CORTINA ATIRANTADA (PONTO 2) SEÇÃO TRANSVERSAL – BB

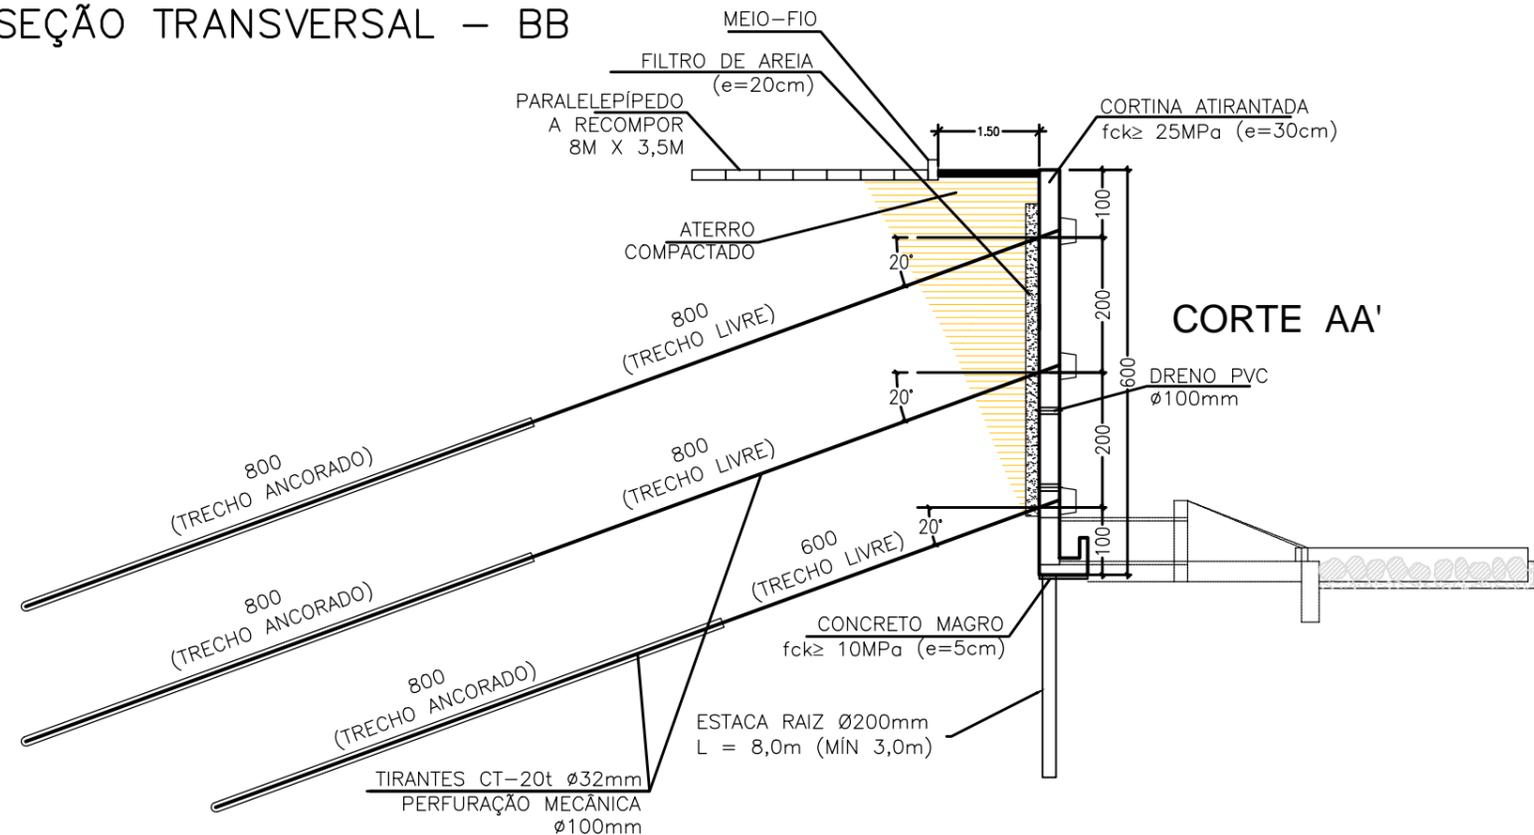

1	MAR/2022	LFF	PR	EMISSÃO INICIAL	
Nº	DATA	VISTO	APROV.	REVISÕES	
EMUSA – PREFEITURA MUNICIPAL DE NITERÓI					
LOCAL	VILA PROGRESSO - NITERÓI			PROJETO	LFF
ENDEREÇO	RUA DOUTOR JURANDIR CERQUEIRA			DESENHO	LFF
	ESTRADA PROFESSOR BRÍGIDO TINOCO, 455			VISTO	LFF
COORDENADAS	23K, 701.374E, 7.465.838S			APROVADO	
ASSUNTO	RECUPERAÇÃO DE ENCOSTA			DATA	23/03/2022
TÍTULO	VISTA E SEÇÃO TRANSVERSAL BB DA CORTINA ATIRANTADA (PONTO 2)			ESCALA	SEM ESCALA
				PROC.Nº	
				DES.Nº	VP 03/05