



# TRAVESSA ZÉ AREIA

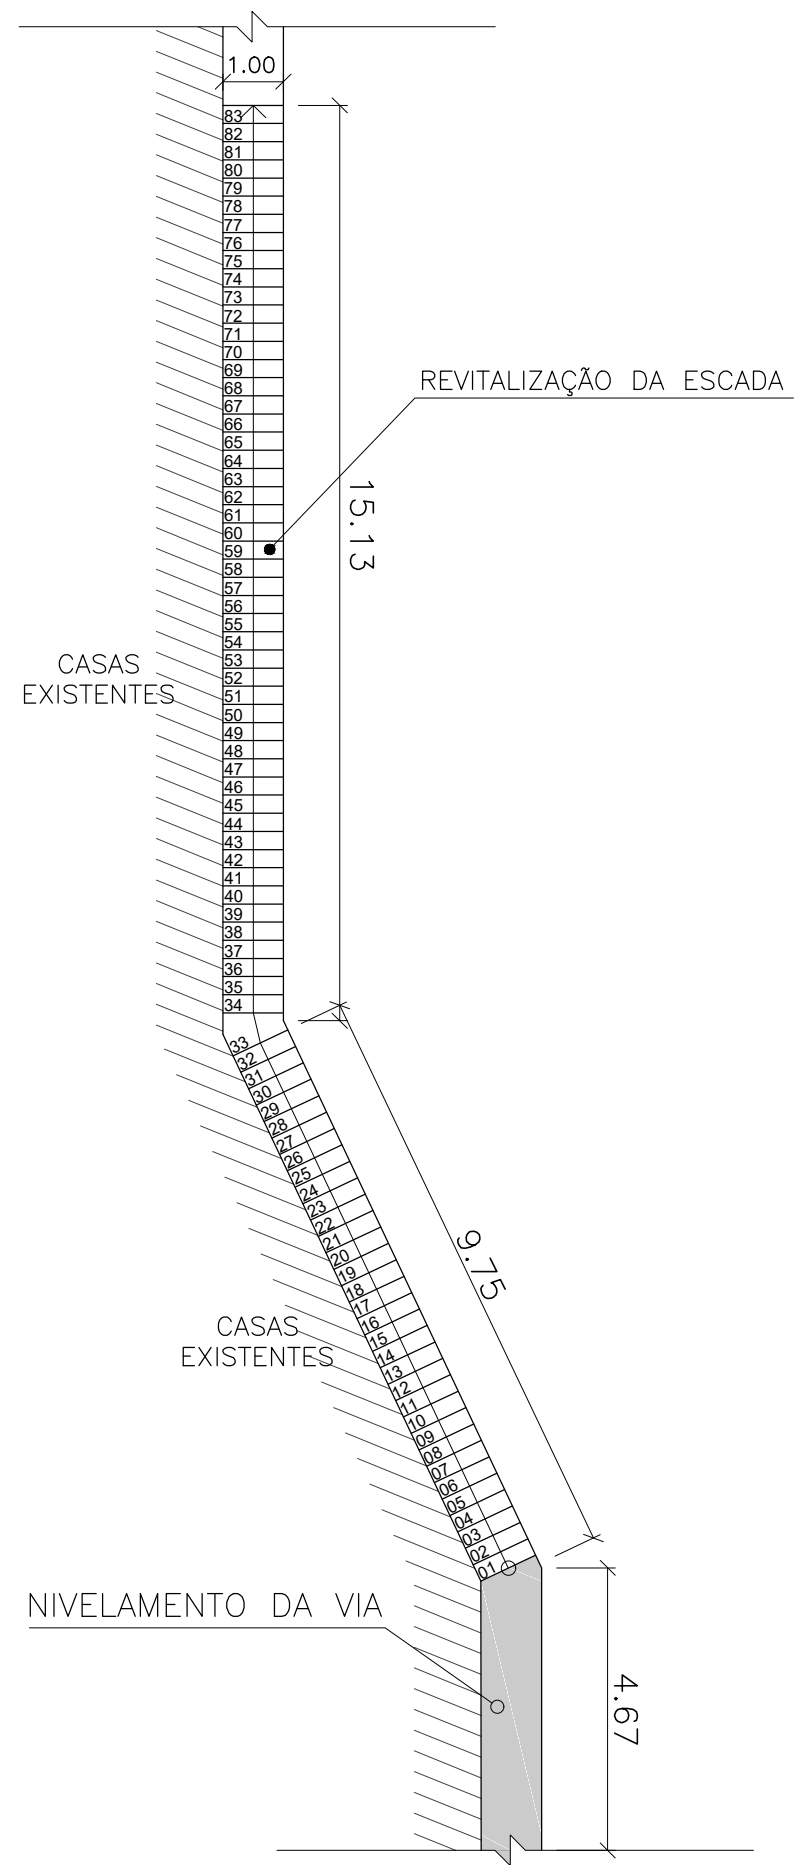

01 CROQUI ESQUEMÁTICO TRAVESSA ZÉ AREIA  
ESC.: 1/125

<b>EMUSA</b> <small>Empresa Municipal de Moradia, Urbanização e Saneamento</small>	 <b>PREFEITURA MUNICIPAL DE NITERÓI</b>	
	OBRA: REVITALIZAÇÃO DE ACESSOS NA COMUNIDADE DO CAVALÃO.	
DESENHO: CROQUI ESQUEMÁTICO.		FOLHA: <span style="font-size: 2em; font-weight: bold;">01</span>
DIRETOR DE PLANEJAMENTO E CAPTAÇÃO DE RECURSOS: PAULO CÉSAR SILVA CARRERA	ENGENHEIRA: ISABEL CANTUARIA	DATA:  ESCALA: INDICADA


# QUADRA DA MOCIDADE - LEMOS CUNHA 609

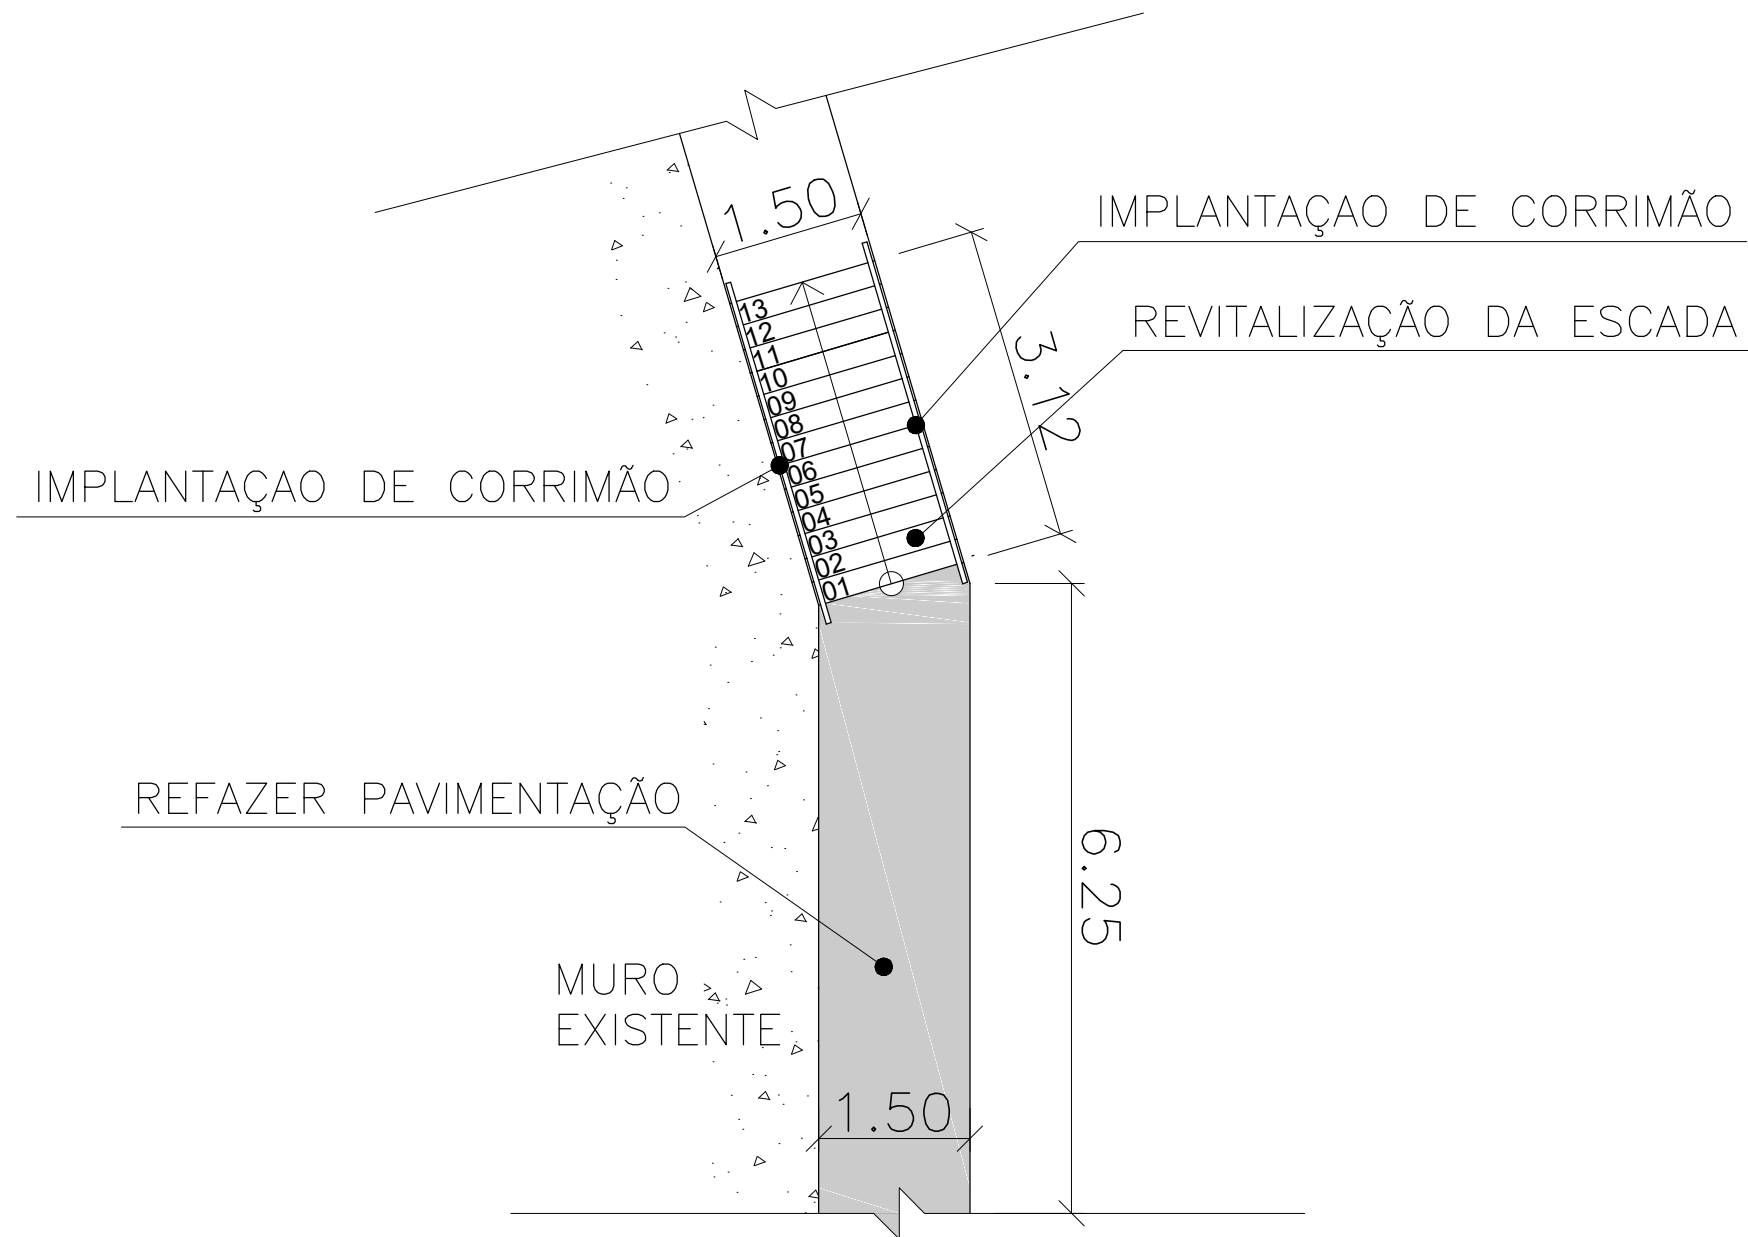

02 CROQUI ESQUEMÁTICO QUADRA DA MOCIDADE  
ESC.: 1/75

EMUSA	 <b>PREFEITURA MUNICIPAL DE NITERÓI</b>		
	OBRA: REVITALIZAÇÃO DE ACESSOS NA COMUNIDADE DO CAVALÃO.		
	DESENHO: CROQUI ESQUEMÁTICO.		FOLHA: <b>02</b>
	DIRETOR DE PLANEJAMENTO E CAPTAÇÃO DE RECURSOS: PAULO CÉSAR SILVA CARRERA	ENGENHEIRA: ISABEL CANTUARIA	DATA:  ESCALA: INDICADA

# TRAVESSA PAUD'ALHO

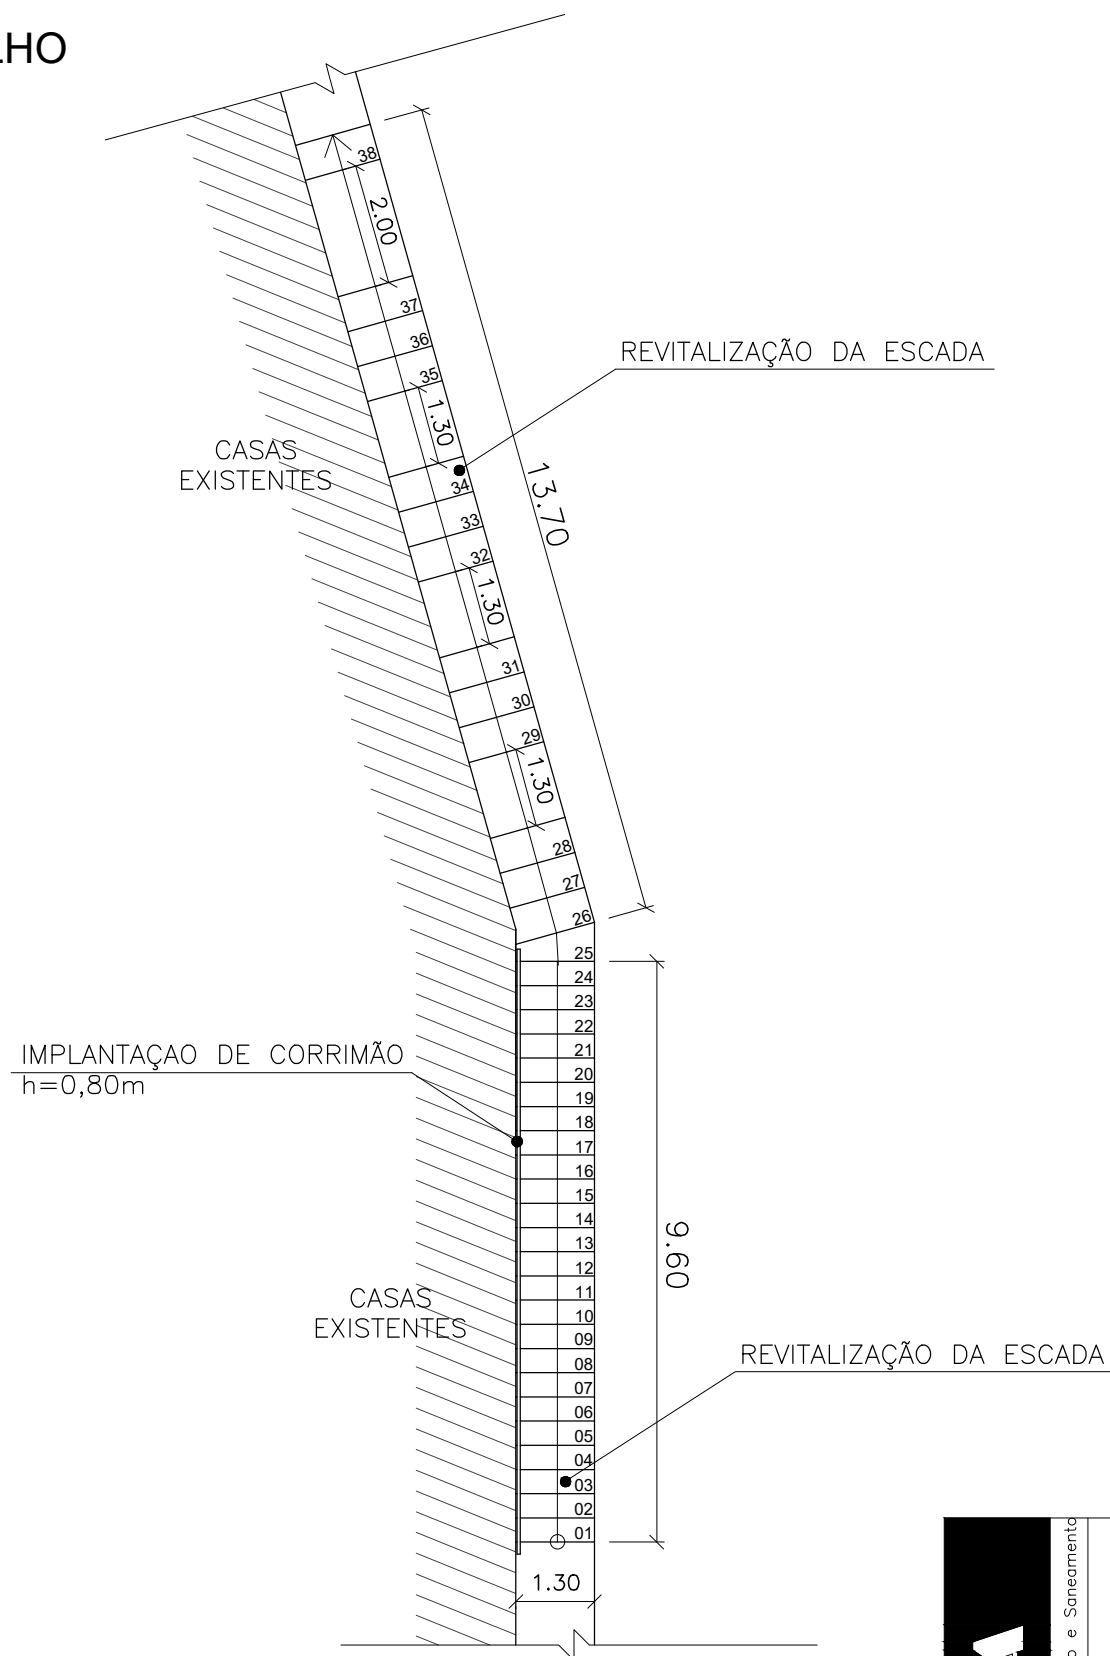

03 CROQUI ESQUEMÁTICO TRAVESSA PAUD'ALHO  
ESC.: 1/125



PREFEITURA MUNICIPAL DE NITERÓI

OBRA: REVITALIZAÇÃO DE ACESSOS NA COMUNIDADE DO CAVALÃO.

DESENHO: CROQUI ESQUEMÁTICO.

FOLHA:  
**03**


DIRETOR DE PLANEJAMENTO E CAPTAÇÃO DE RECURSOS:  
PAULO CÉSAR SILVA CARRERA

ENGENHEIRA:  
ISABEL CANTUARIA

DATA:

ESCALA:  
INDICADA


# ESTRADA VELHA DO CAVALÃO

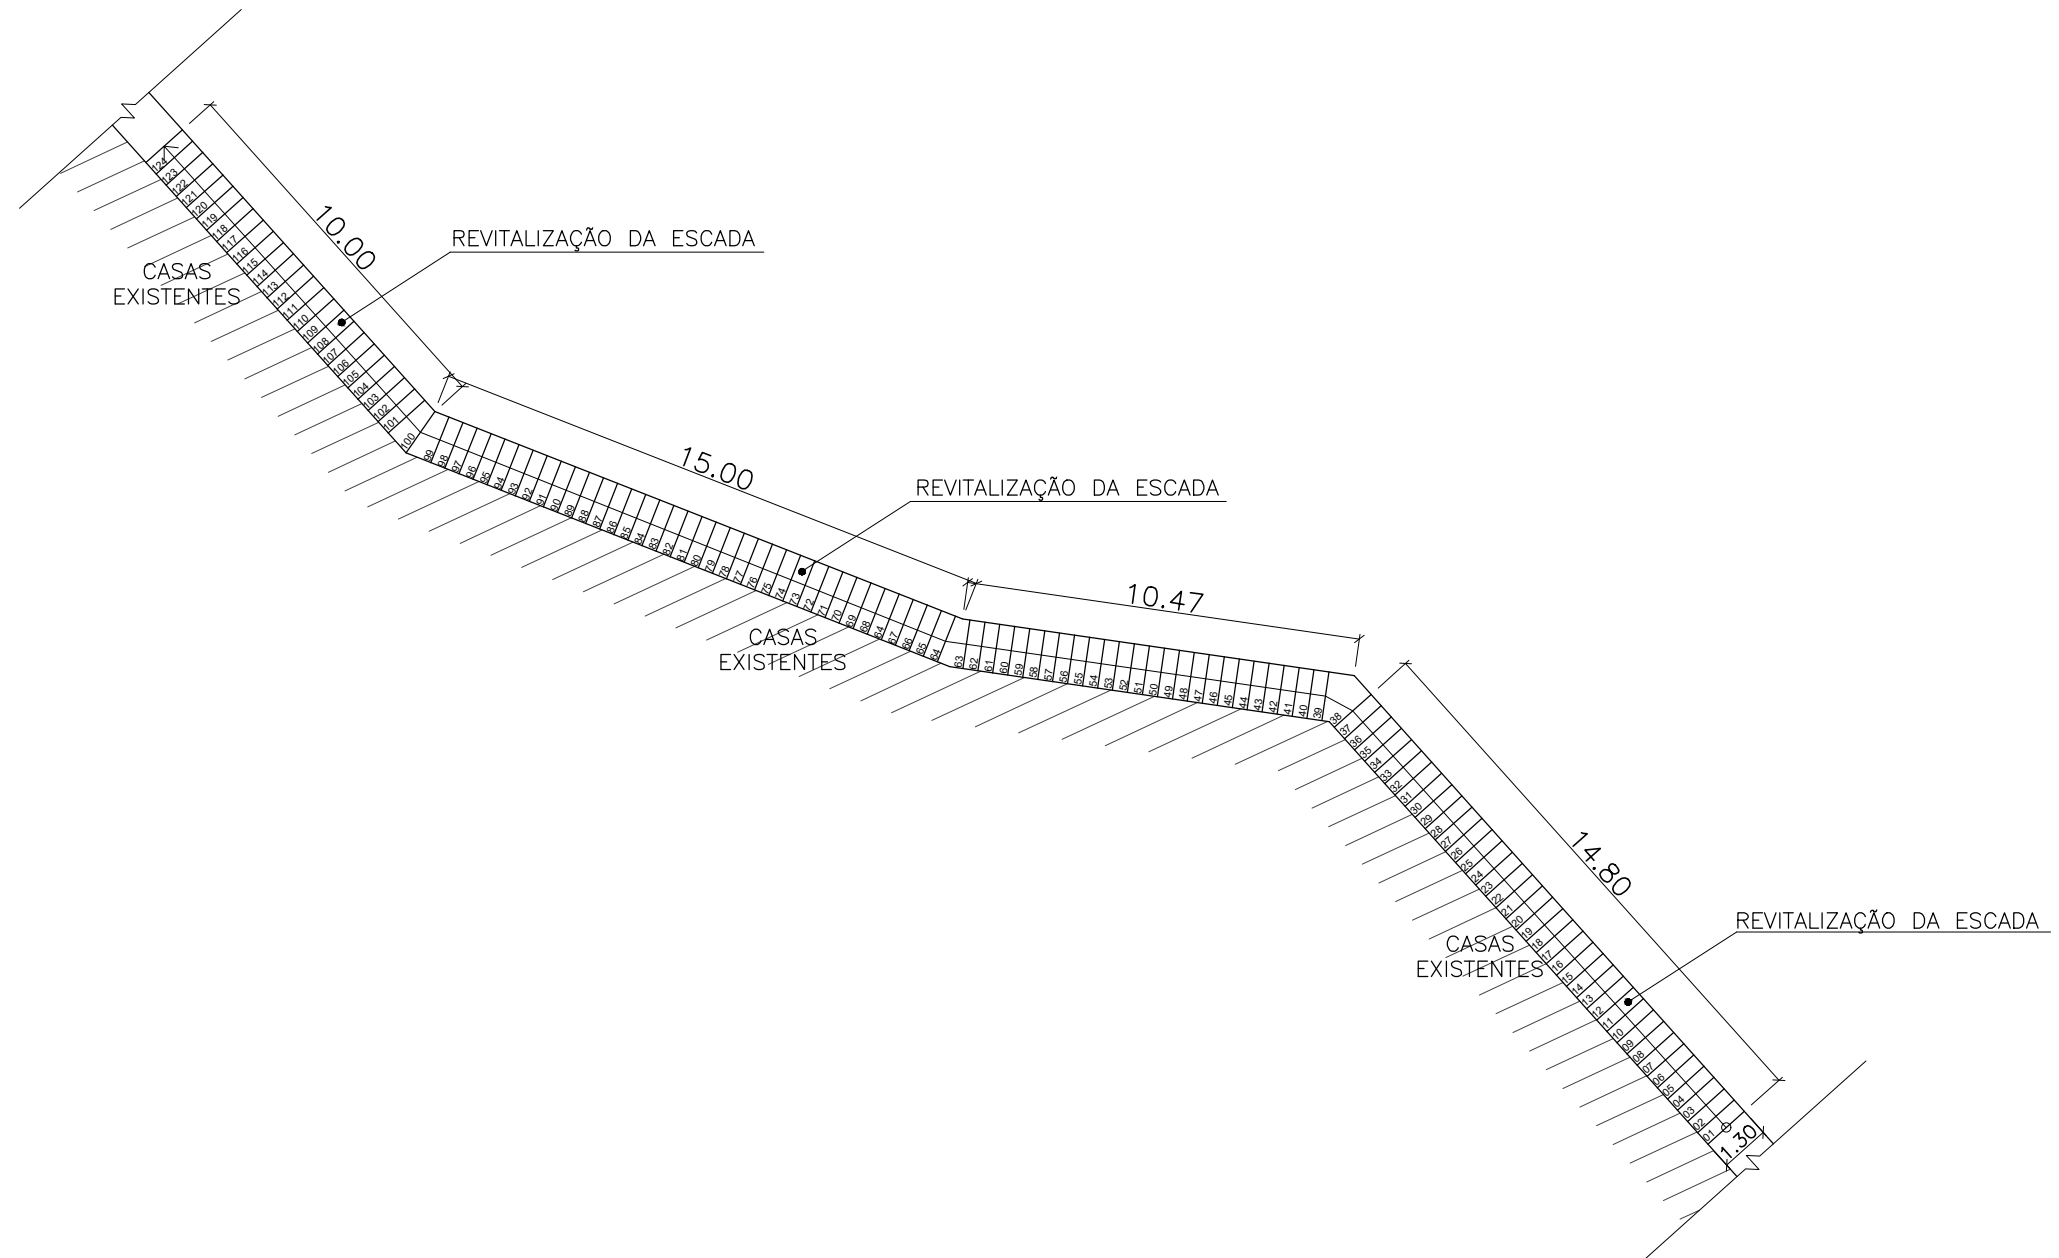

04 CROQUI ESQUEMÁTICO ESTRADA VELHA DO CAVALÃO  
 ESC.: 1/200

<b>EMUSA</b> Empresa Municipal de Moradia, Urbanização e Saneamento	 PREFEITURA MUNICIPAL DE NITERÓI	
	OBRA: REVITALIZAÇÃO DE ACESSOS NA COMUNIDADE DO CAVALÃO.	
	DESENHO: CROQUI ESQUEMÁTICO.	
	FOLHA: <span style="font-size: 2em; font-weight: bold;">04</span>	
DIRETOR DE PLANEJAMENTO E CAPTAÇÃO DE RECURSOS: PAULO CÉSAR SILVA CARRERA	ENGENHEIRA: ISABEL CANTUARIA	DATA:
		ESCALA: INDICADA

CAMINHO 01

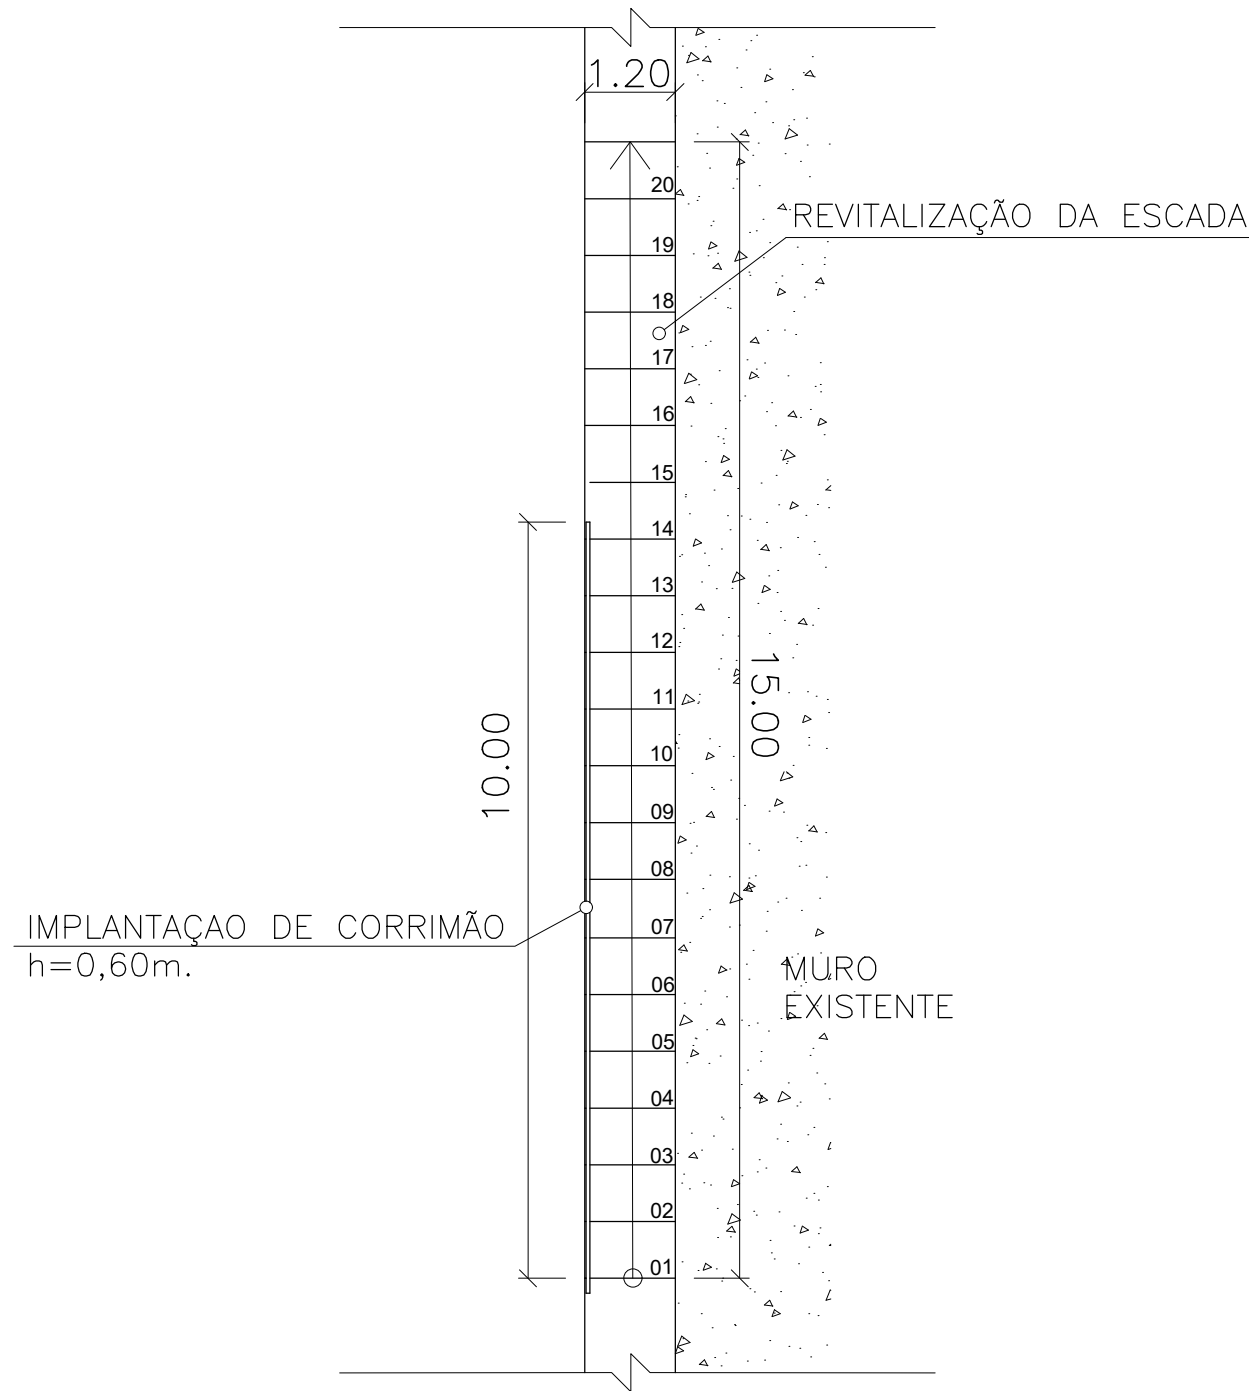

05 CROQUI ESQUEMÁTICO CAMINHO 01  
ESC.: 1/100



Empresa Municipal de Moradia, Urbanização e Saneamento



PREFEITURA MUNICIPAL DE NITERÓI

OBRA: REVITALIZAÇÃO DE ACESSOS NA COMUNIDADE DO CAVALÃO.

DESENHO: CROQUI ESQUEMÁTICO.

FOLHA:

05


DIRETOR DE PLANEJAMENTO E  
CAPTAÇÃO DE RECURSOS:  
PAULO CÉSAR SILVA CARRERA

ENGENHEIRA:  
ISABEL CANTUARIA


DATA:

ESCALA:  
INDICADA


# TRAVESSA HERNANE DA COSTA RIBEIRO

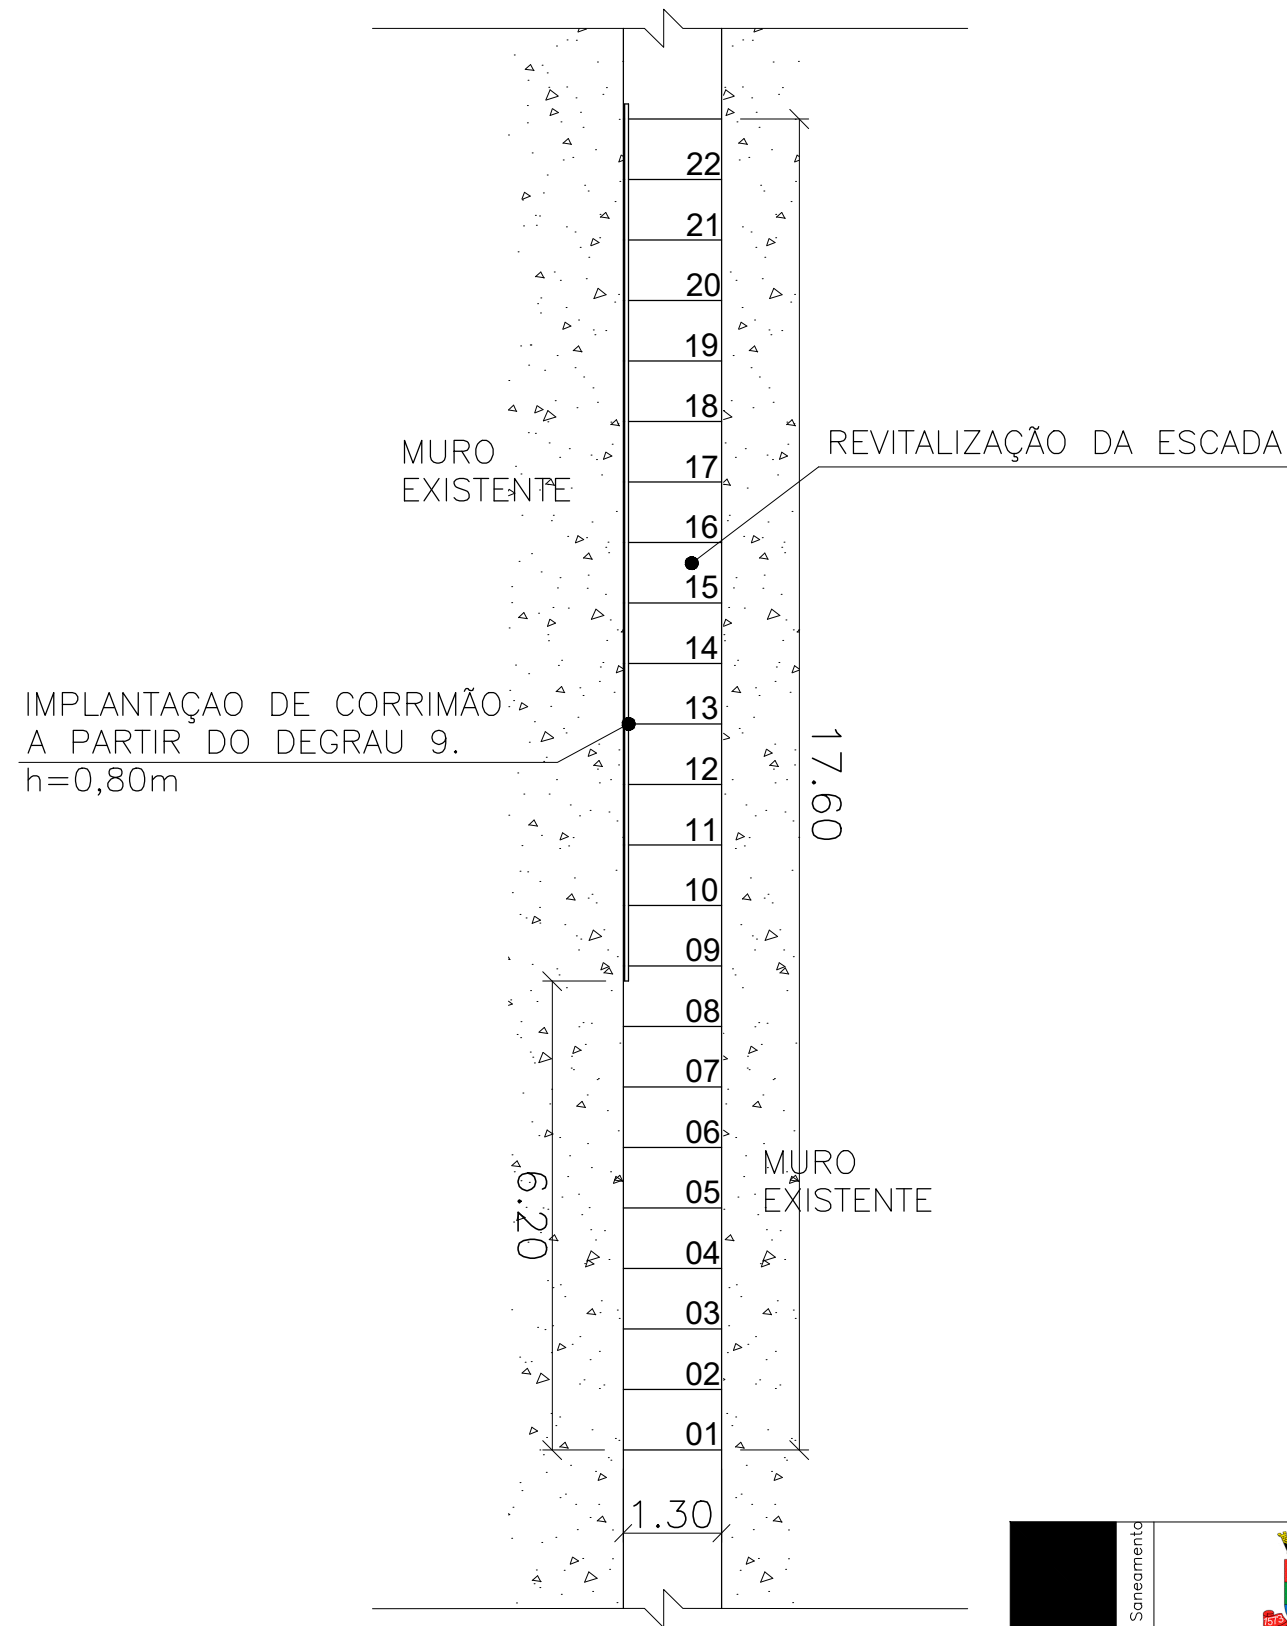

06 CROQUI ESQUEMÁTICO TRAVESSA HERNANE DA COSTA RIBEIRO  
ESC.: 1/100

<b>EMUSA</b> <small>Empresa Municipal de Moradia, Urbanização e Saneamento</small>	 <b>PREFEITURA MUNICIPAL DE NITERÓI</b>	
	OBRA: REVITALIZAÇÃO DE ACESSOS NA COMUNIDADE DO CAVALÃO.	
DESENHO: CROQUI ESQUEMÁTICO.		FOLHA: <b>06</b>
DIRETOR DE PLANEJAMENTO E CAPTAÇÃO DE RECURSOS: PAULO CÉSAR SILVA CARRERA	ENGENHEIRA: ISABEL CANTUARIA	DATA: ESCALA: INDICADA


# CAMINHO 02

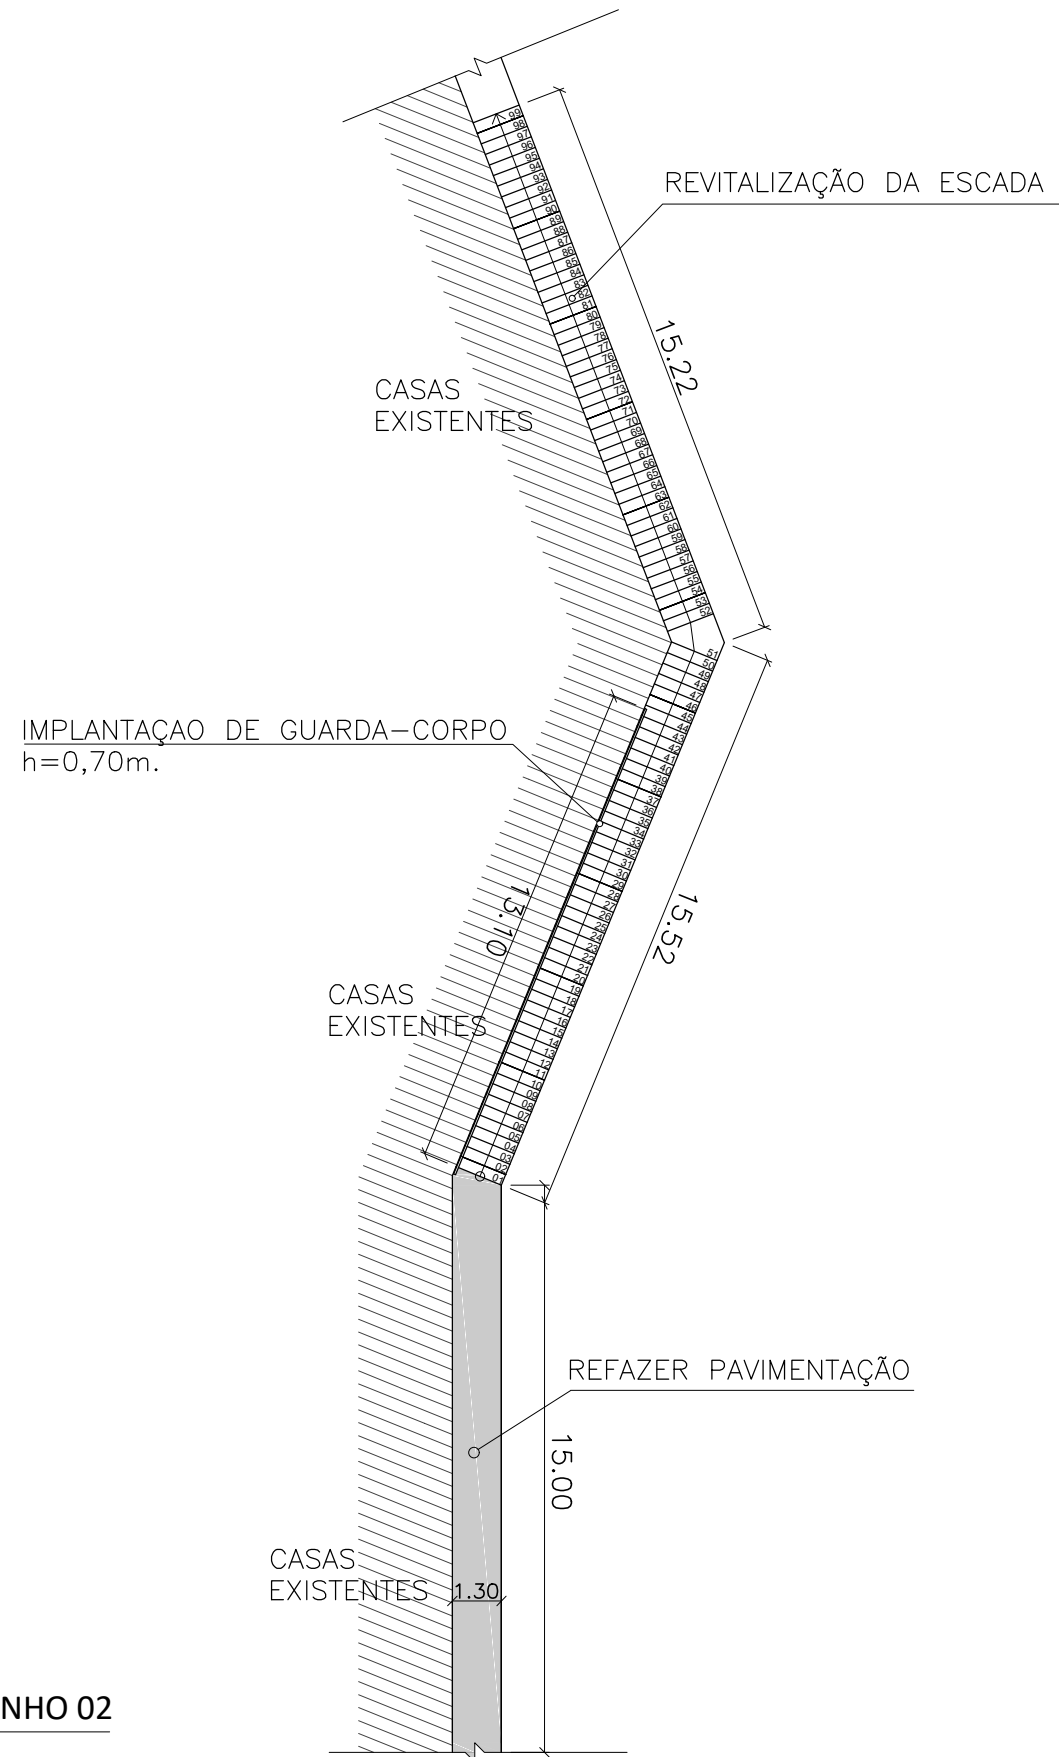

07 CROQUI ESQUEMÁTICO CAMINHO 02  
ESC.: 1/200


<b>EMUSA</b> Empresa Municipal de Moradia, Urbanização e Saneamento	 <b>PREFEITURA MUNICIPAL DE NITERÓI</b>
	OBRA: REVITALIZAÇÃO DE ACESSOS NA COMUNIDADE DO CAVALÃO.
DESENHO: CROQUI ESQUEMÁTICO.	FOLHA: <b>07</b>
DIRETOR DE PLANEJAMENTO E CAPTAÇÃO DE RECURSOS: PAULO CÉSAR SILVA CARRERA	ENGENHEIRA: ISABEL CANTUARIA
	DATA:
	ESCALA: INDICADA

TRAVESSA DEISE MARTINS

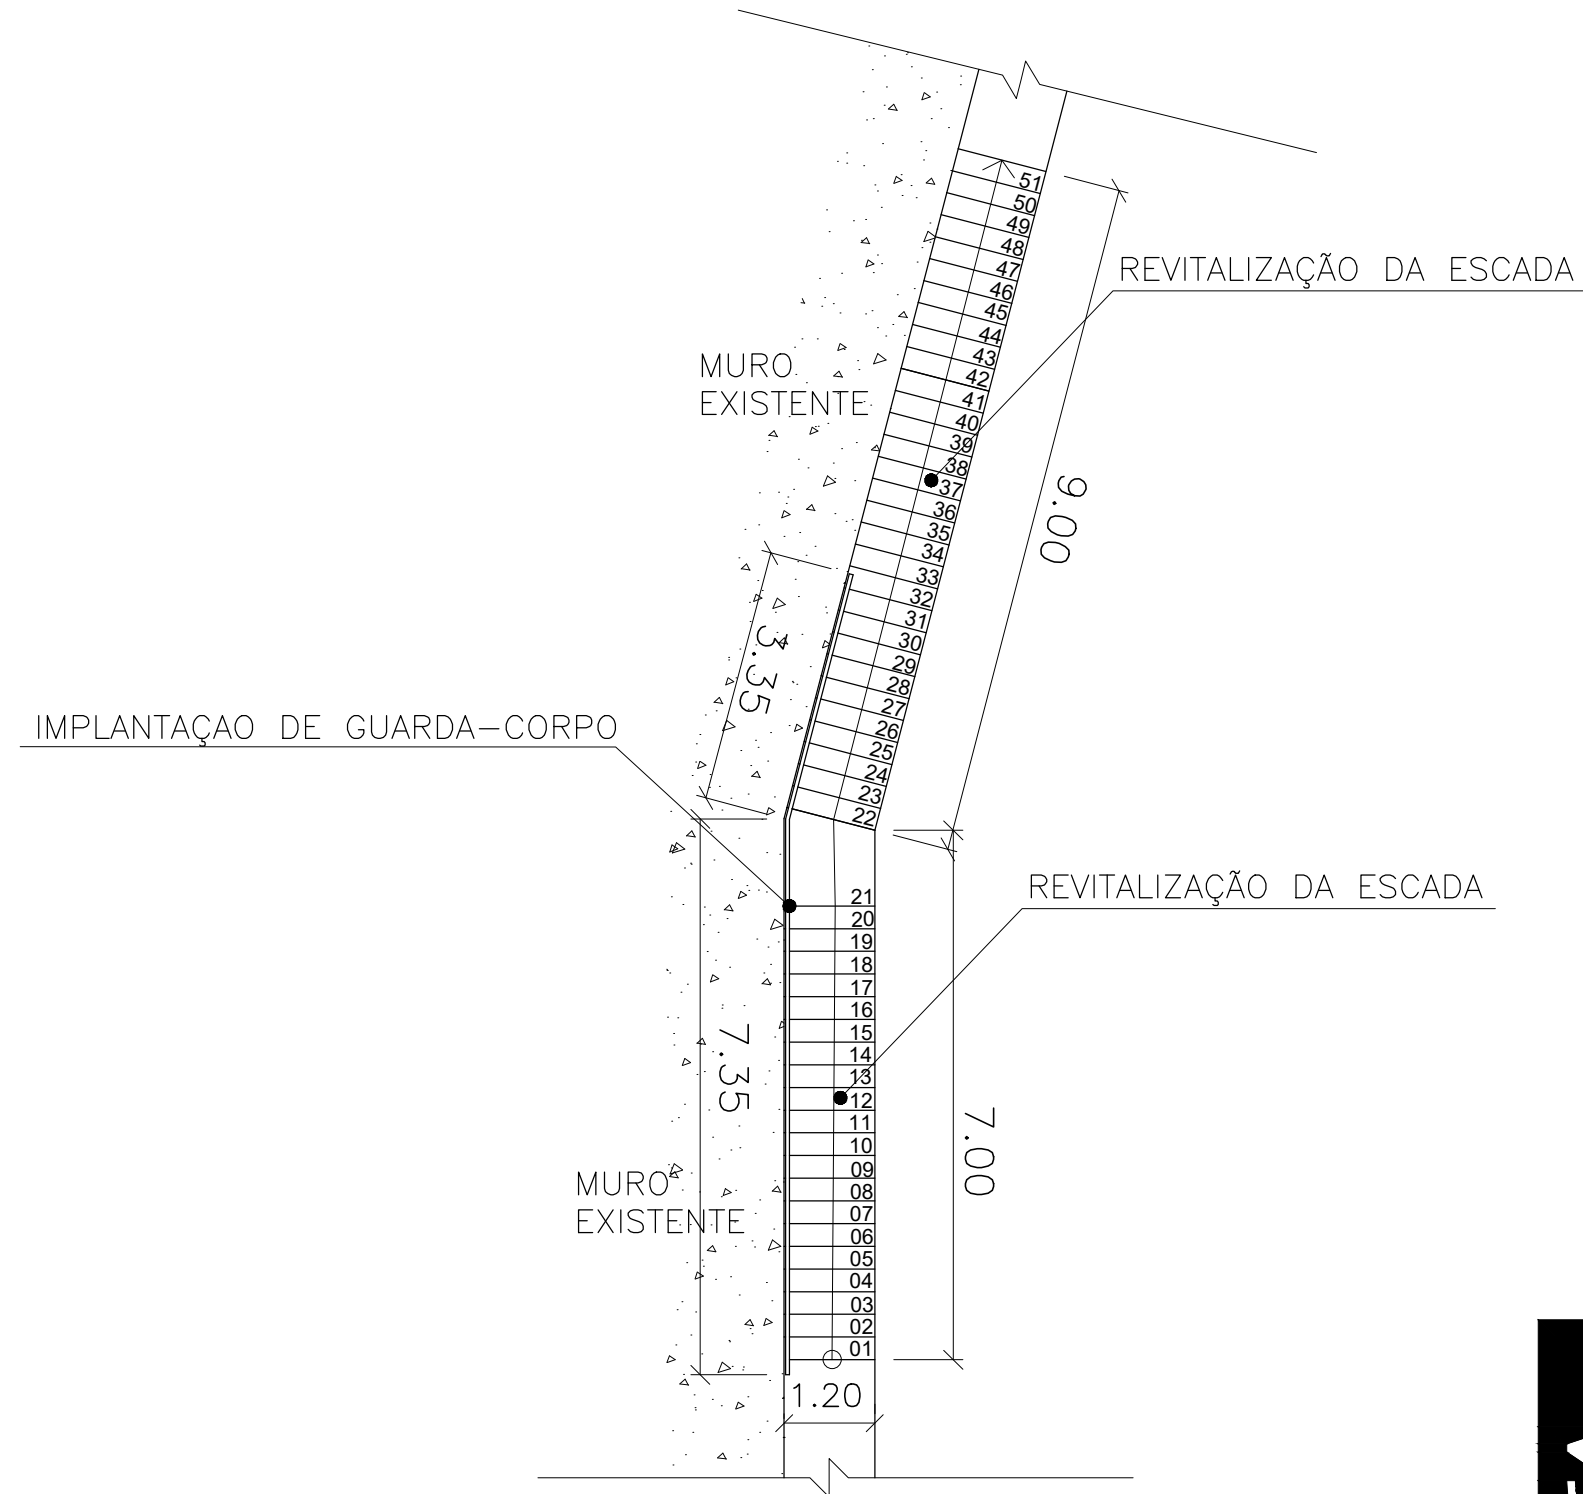



08 CROQUI ESQUEMÁTICO TRAVESSA DEISE MARTINS  
ESC.: 1/100

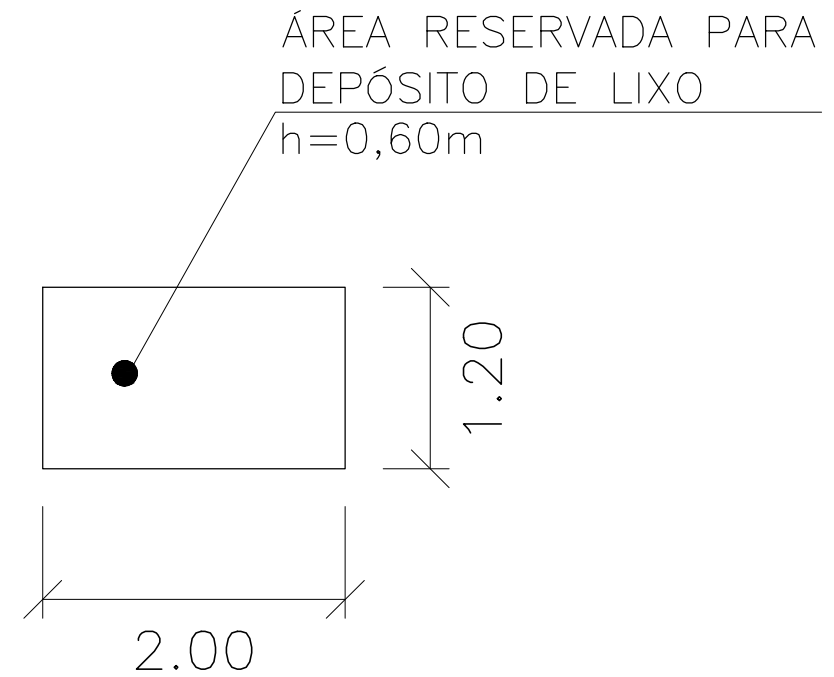ALAMEDA PARIS / JANDIRA FRÓES  
ACIMA DA ASSEMBLÉIA DE DEUS




08 CROQUI ESQUEMÁTICO ALAMEDA PARIS / JANDIRA FRÓES  
ESC.: 1/50

		<p><b>PREFEITURA MUNICIPAL DE NITERÓI</b></p>	
	<p>OBRA: REVITALIZAÇÃO DE ACESSOS NA COMUNIDADE DO CAVALÃO.</p>		
<p>DESENHO: CROQUI ESQUEMÁTICO.</p>		<p>FOLHA: <b>08</b></p>	
<p>DIRETOR DE PLANEJAMENTO E CAPTAÇÃO DE RECURSOS: PAULO CÉSAR SILVA CARRERA</p>	<p>ENGENHEIRA: ISABEL CANTUARIA</p>	<p>DATA:</p>	<p>ESCALA: INDICADA</p>



TRAVESSA DEISE MARTINS

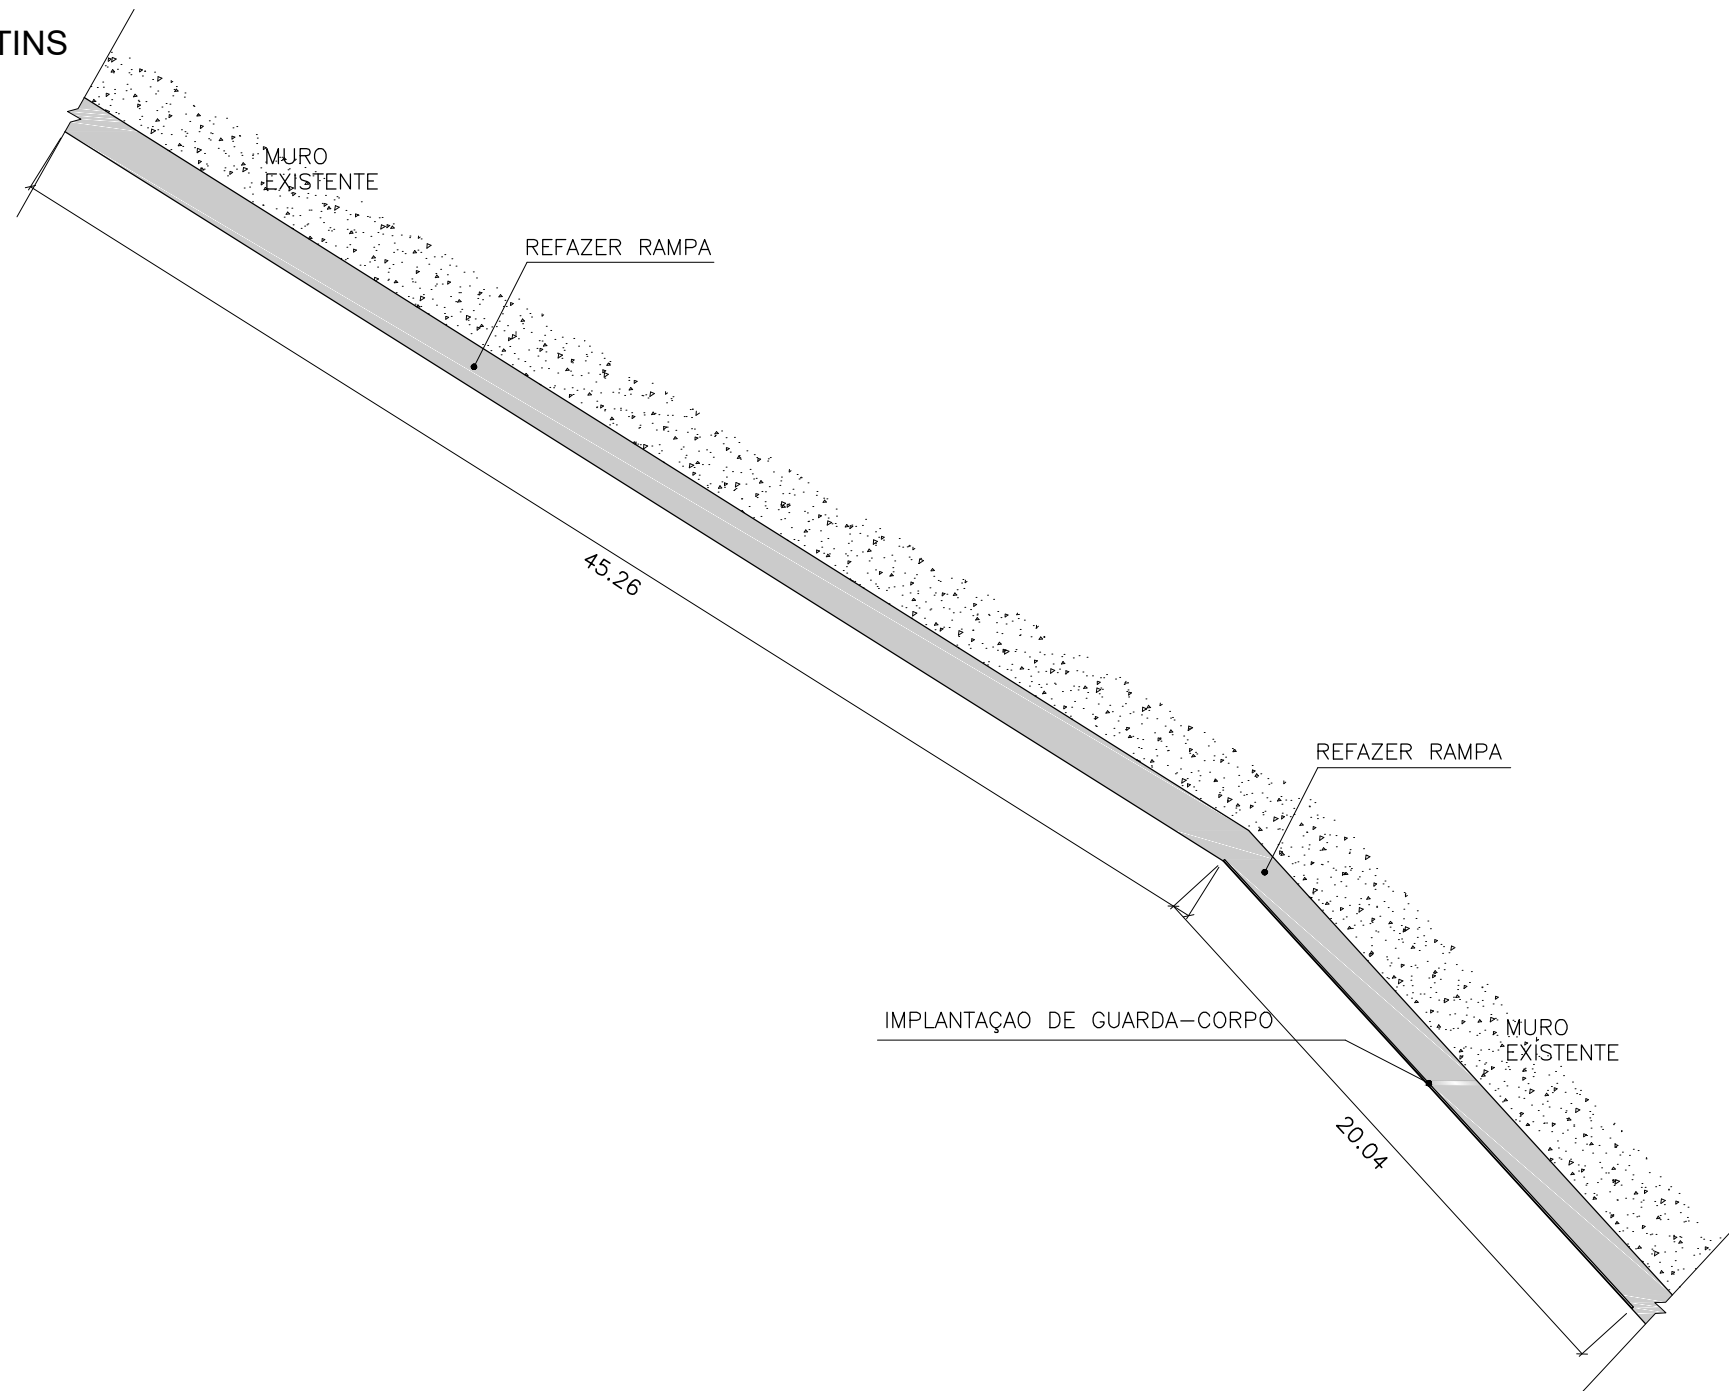

09 CROQUI ESQUEMÁTICO TRAVESSA DEISE MARTINS  
ESC.: 1/250

<b>EMUSA</b> Empresa Municipal de Moradia, Urbanização e Saneamento	 <b>PREFEITURA MUNICIPAL DE NITERÓI</b>		
	OBRA: REVITALIZAÇÃO DE ACESSOS NA COMUNIDADE DO CAVALÃO.		
	DESENHO: CROQUI ESQUEMÁTICO.		FOLHA: <b>09</b>
	DIRETOR DE PLANEJAMENTO E CAPTAÇÃO DE RECURSOS: PAULO CÉSAR SILVA CARRERA	ENGENHEIRA: ISABEL CANTUARIA	DATA:

