



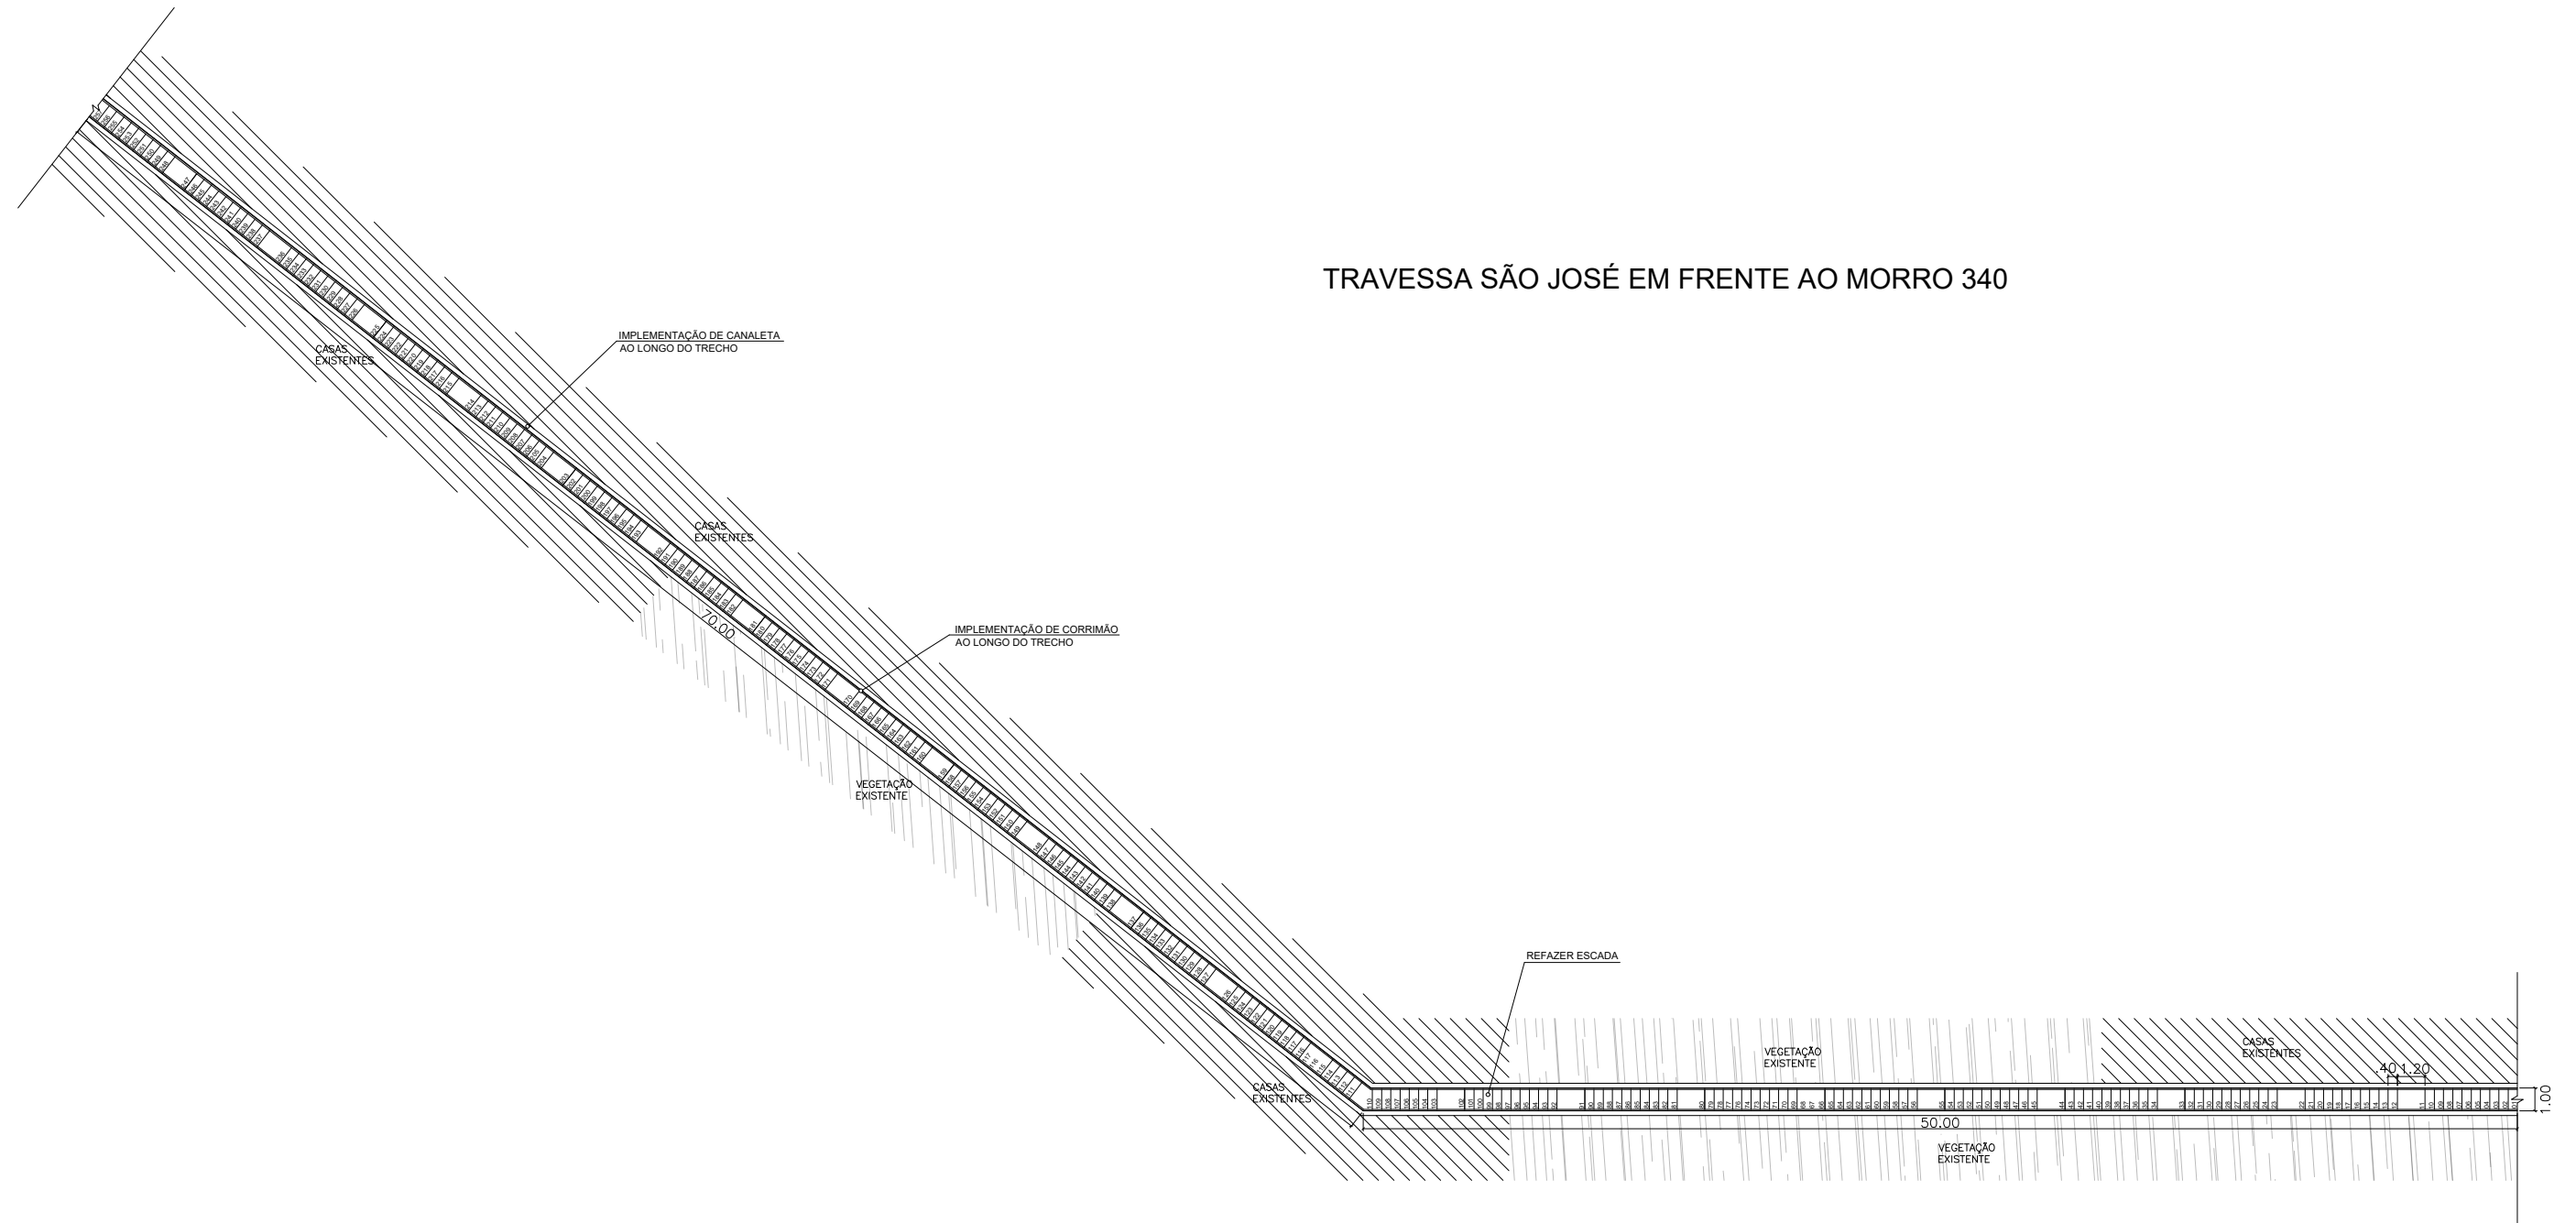
TRAVESSA SÃO JOSÉ N° 22

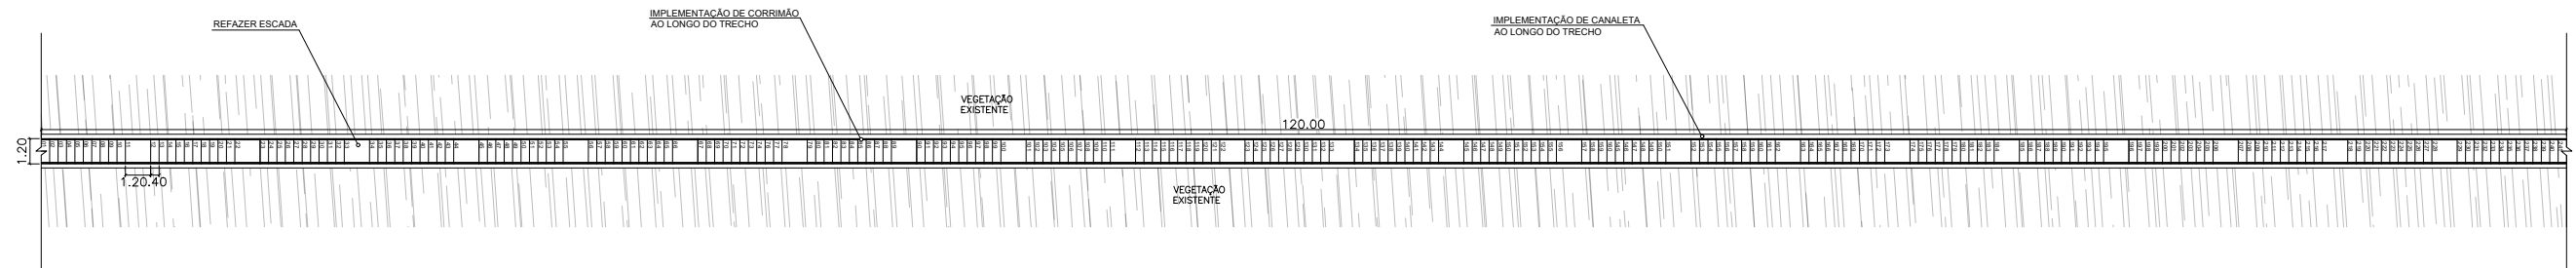

01 CROQUI ESQUEMÁTICO DO TRECHO
ESC.: 1/350

EMUSA Empresa Municipal de Moradia, Urbanização e Saneamento	 PREFEITURA MUNICIPAL DE NITERÓI		
	OBRA: REVITALIZAÇÃO DE ACESSOS EM VIÇOSO JARDIM - SÃO JOSÉ.		
	DESENHO: CROQUI ESQUEMÁTICO.		FOLHA: 02
	DIRETORA DE PLANEJAMENTO E CAPTAÇÃO DE RECURSOS: PRISCILA FREITAS SEPÚLVEDA	ENGENHEIRA: ISABEL CANTUÁRIA	DATA: ESCALA: INDICADA

TRAVESSA SÃO JOSÉ EM FRENTE AO MORRO 340



01 CROQUI ESQUEMÁTICO DO TRECHO
ESC.: 1/300

EMUSA
Empresa Municipal de Moradia, Urbanização e Saneamento



PREFEITURA MUNICIPAL DE NITERÓI

OBRA: REVITALIZAÇÃO DE ACESSOS EM VIÇOSO JARDIM - SÃO JOSÉ.

DESENHO: CROQUI ESQUEMÁTICO.

FOLHA:

01

DIRETORA DE PLANEJAMENTO E CAPTAÇÃO DE RECURSOS:
PRISCILA FREITAS SEPÚLVEDA

ENGENHEIRA:
ISABEL CANTUÁRIA

DATA:

ESCALA:
INDICADA

