



RUA JORNALISTA JOSÉ GERALDO DA COSTA

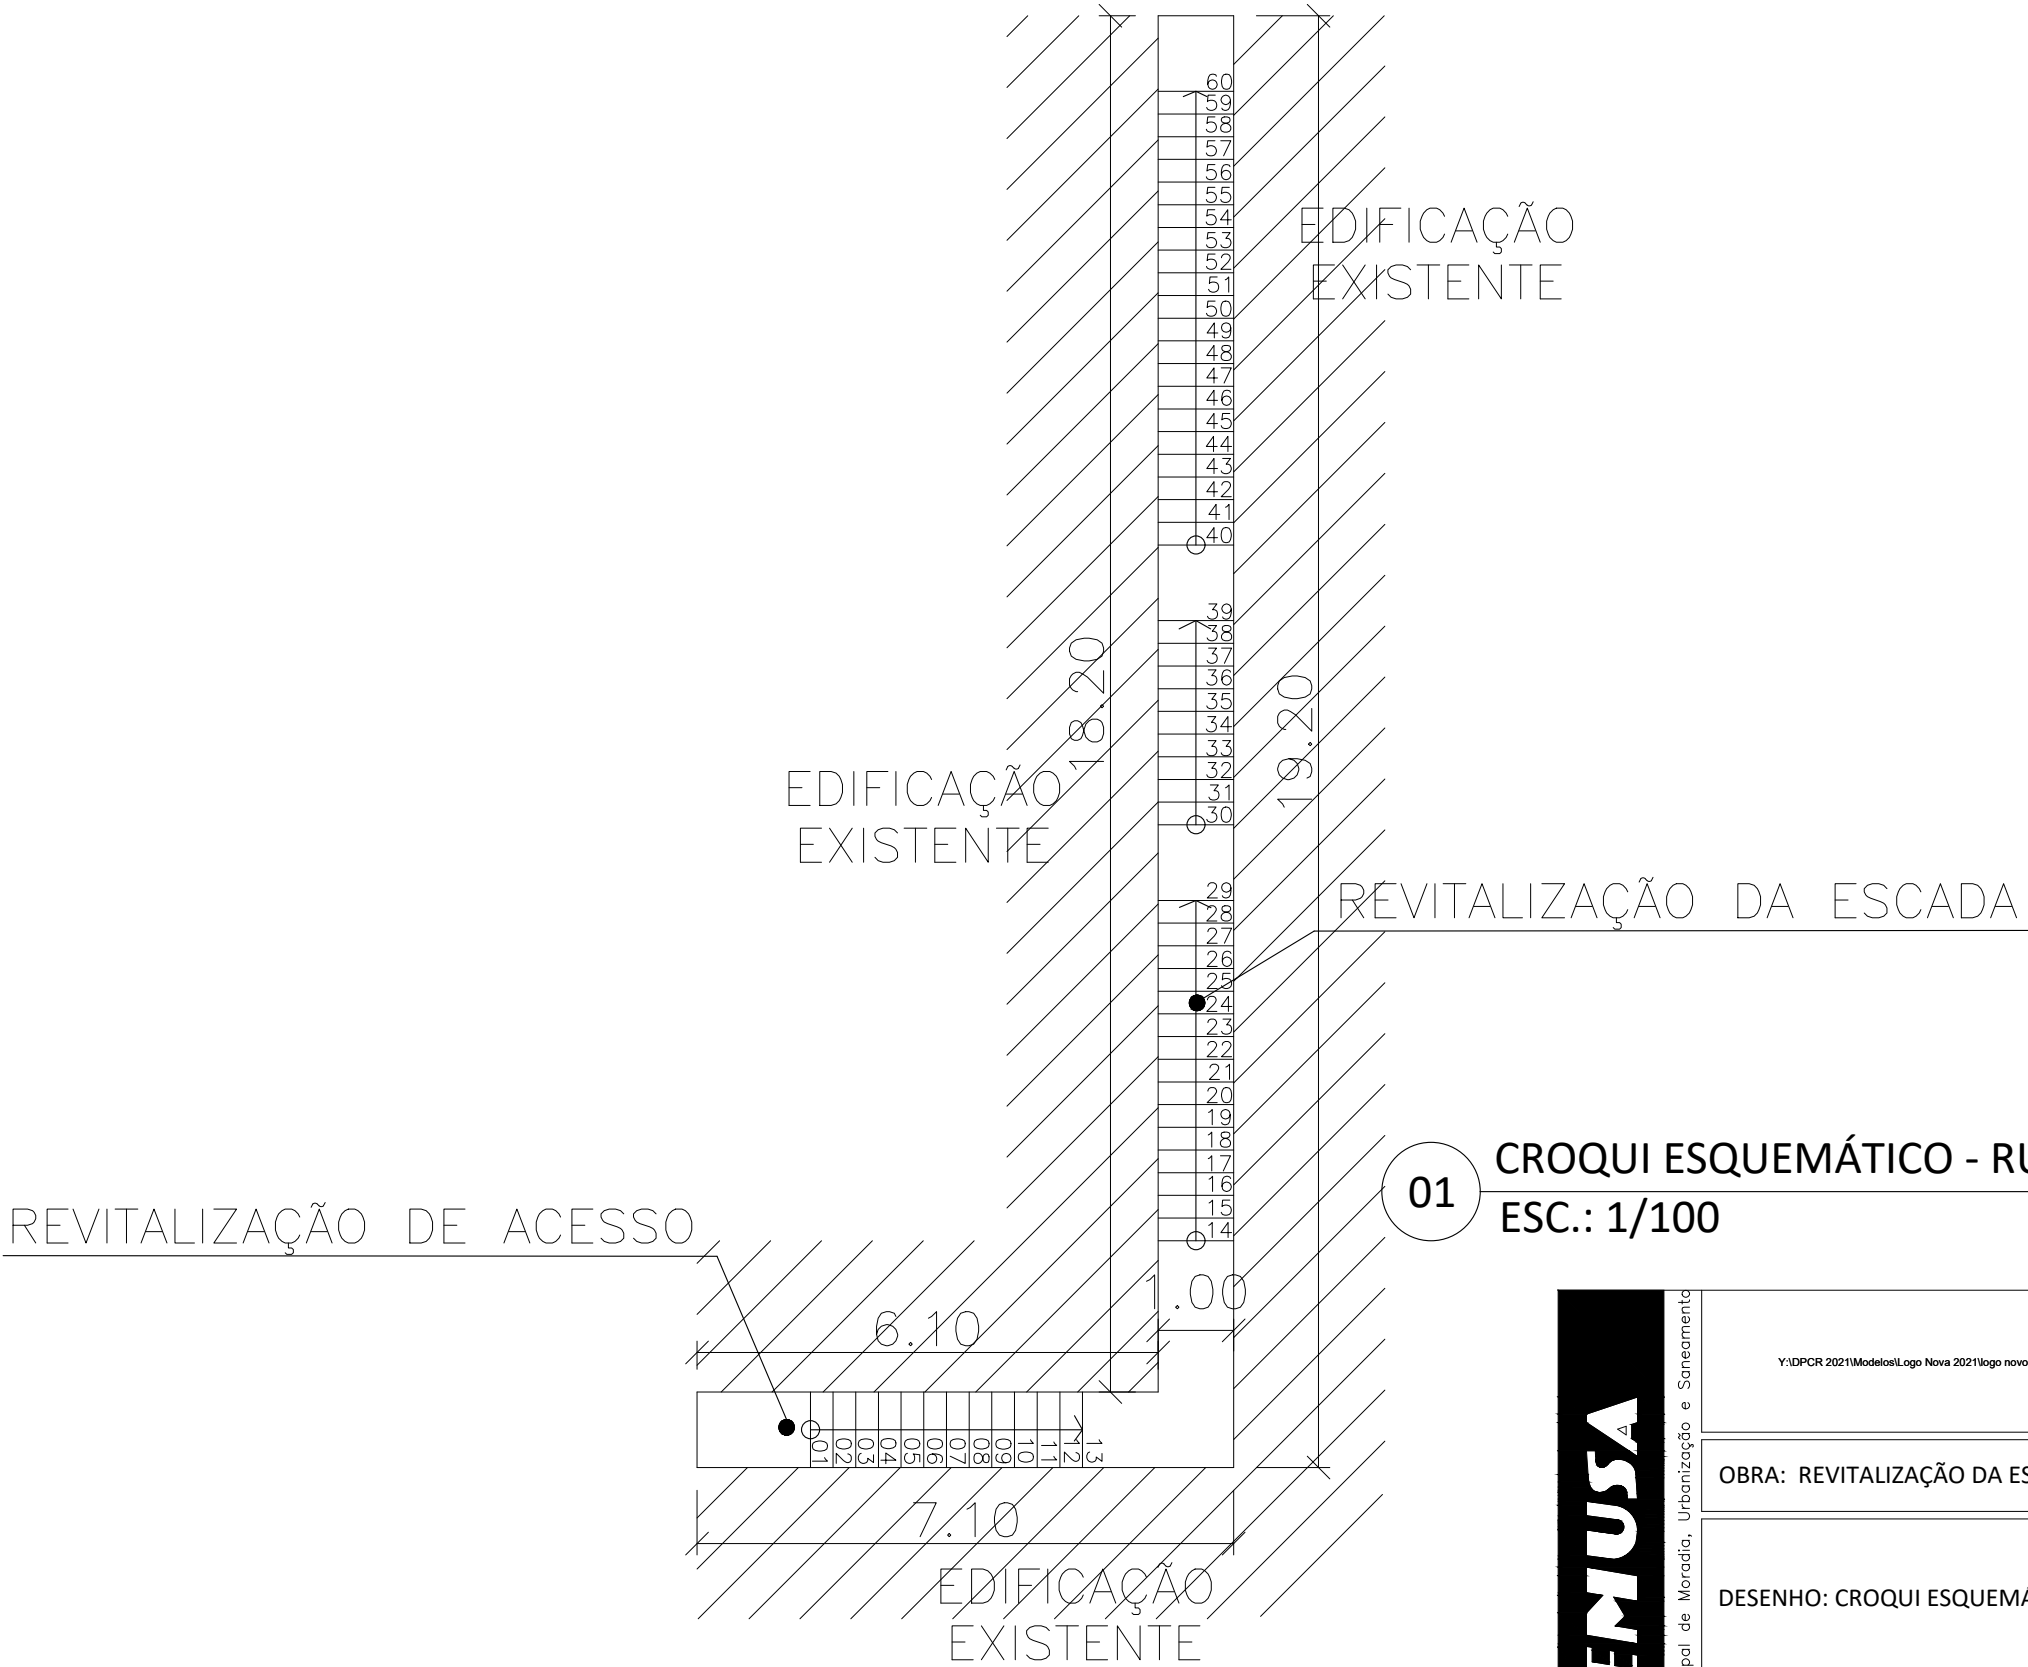

CROQUI ESQUEMÁTICO - RUA JORNALISTA JOSÉ GERALDO DA COSTA
ESC.: 1/100

EMUSA Empresa Municipal de Moradia, Urbanização e Saneamento	Y:\DPCR 2021\Modelos\Logo Nova 2021\logo novo.jpg			PREFEITURA MUNICIPAL DE NITERÓI	
	OBRA: REVITALIZAÇÃO DA ESCADARIA E ACESSO.				
	DESENHO: CROQUI ESQUEMÁTICO.			FOLHA: 01	
	DIRETORA DE PLANEJAMENTO E CAPTAÇÃO DE RECURSOS: PRISCILA FREITAS SEPÚLVEDA		ENGENHEIRA: ISABEL CANTUARIA	DATA:	ESCALA: INDICADA

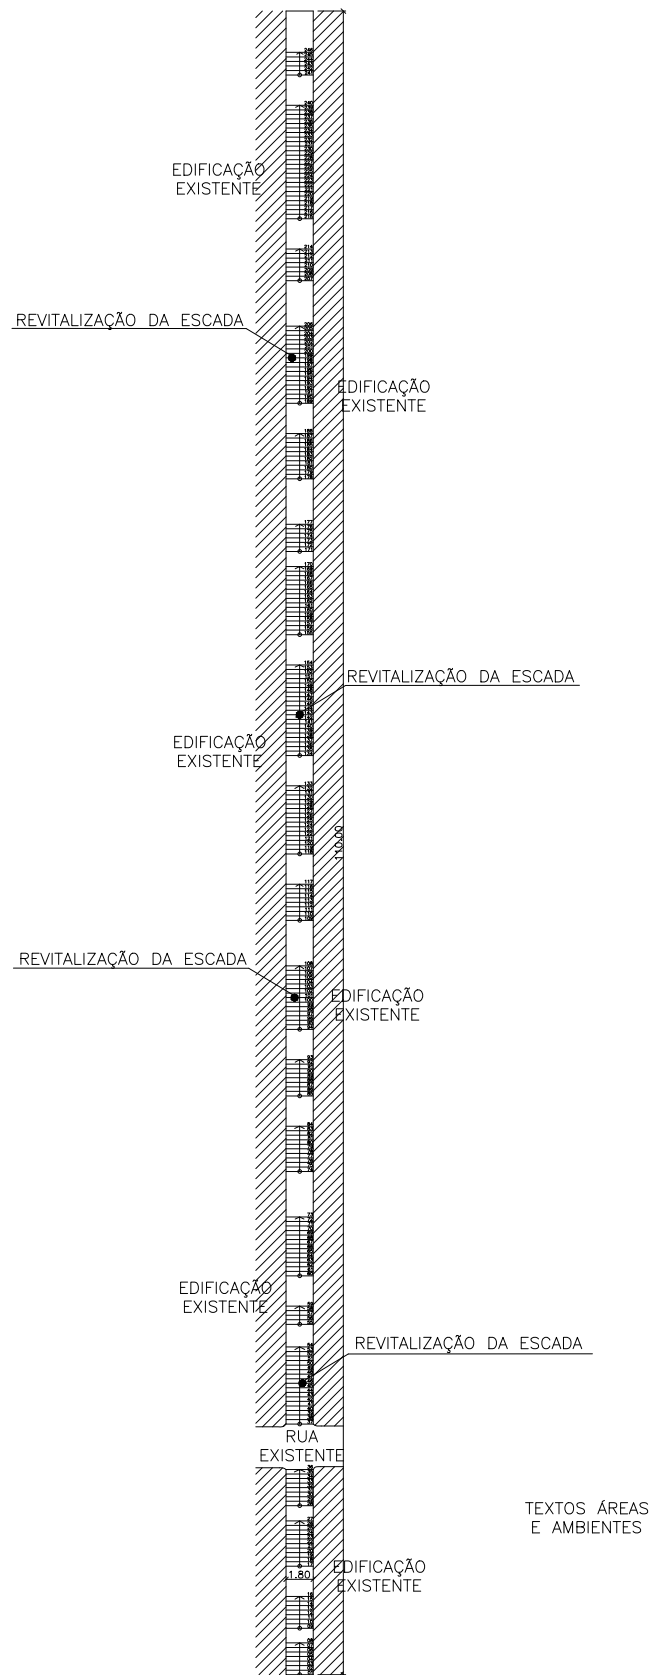

01

CROQUI ESQUEMÁTICO - RUA ALAMEDA JOSÉ GERALDO DA COSTA
ESC.: 1/500

EMUSA

Empresa Municipal de Moradia, Urbanização e Saneamento

 NITERÓI SEMPRE À FRENTE Empresa Municipal de Moradia, Urbanização e Saneamento - EMUSA PREFEITURA MUNICIPAL DE NITERÓI			
OBRA: RECUPERAÇÃO DE ESCADAS - RUA ALAMEDA JOSÉ GERALDO DA COSTA			
DESENHO: CROQUI ESQUEMÁTICO.			FOLHA: 01
DIRETORA DE PLANEJAMENTO E CAPTAÇÃO DE RECURSOS: PRISCILA FREITAS SEPÚLVEDA	ENGENHEIRA: ISABEL CANTUARIA	DATA:	ESCALA: INDICADA

