


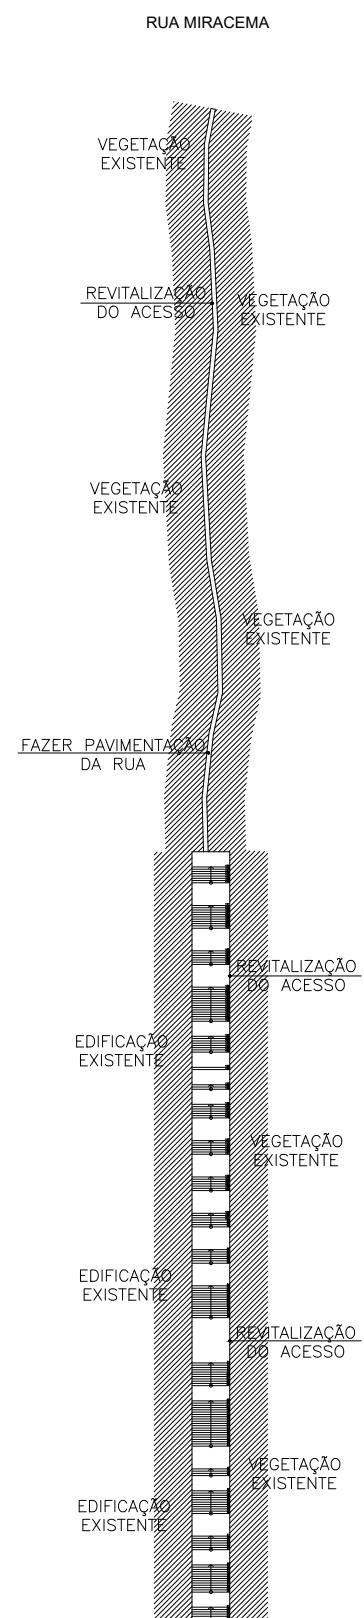

01 CROQUI ESQUEMÁTICO - RUA MIRACEMA - PÉ PEQUENO
ESC.: 1/1000

EMUSA Empresa Municipal de Moradia, Urbanização e Saneamento	Y:\DPCR 2021\Modelos\Logo Nova 2021\logo novo.jpg			
	PREFEITURA MUNICIPAL DE NITERÓI			
	OBRA: REVITALIZAÇÃO DA RUA E DO ACESSO DA RUA MIRACEMA, PÉ PEQUENO - SANTA ROSA			
	DESENHO: CROQUI ESQUEMÁTICO.			FOLHA: 01
DIRETORA DE PLANEJAMENTO E CAPTAÇÃO DE RECURSOS: PRISCILA FREITAS SEPÚLVEDA	ENGENHEIRA: ISABEL CANTUARIA	DATA:	ESCALA: INDICADA	

