


RUA VICENTE SELESTINO

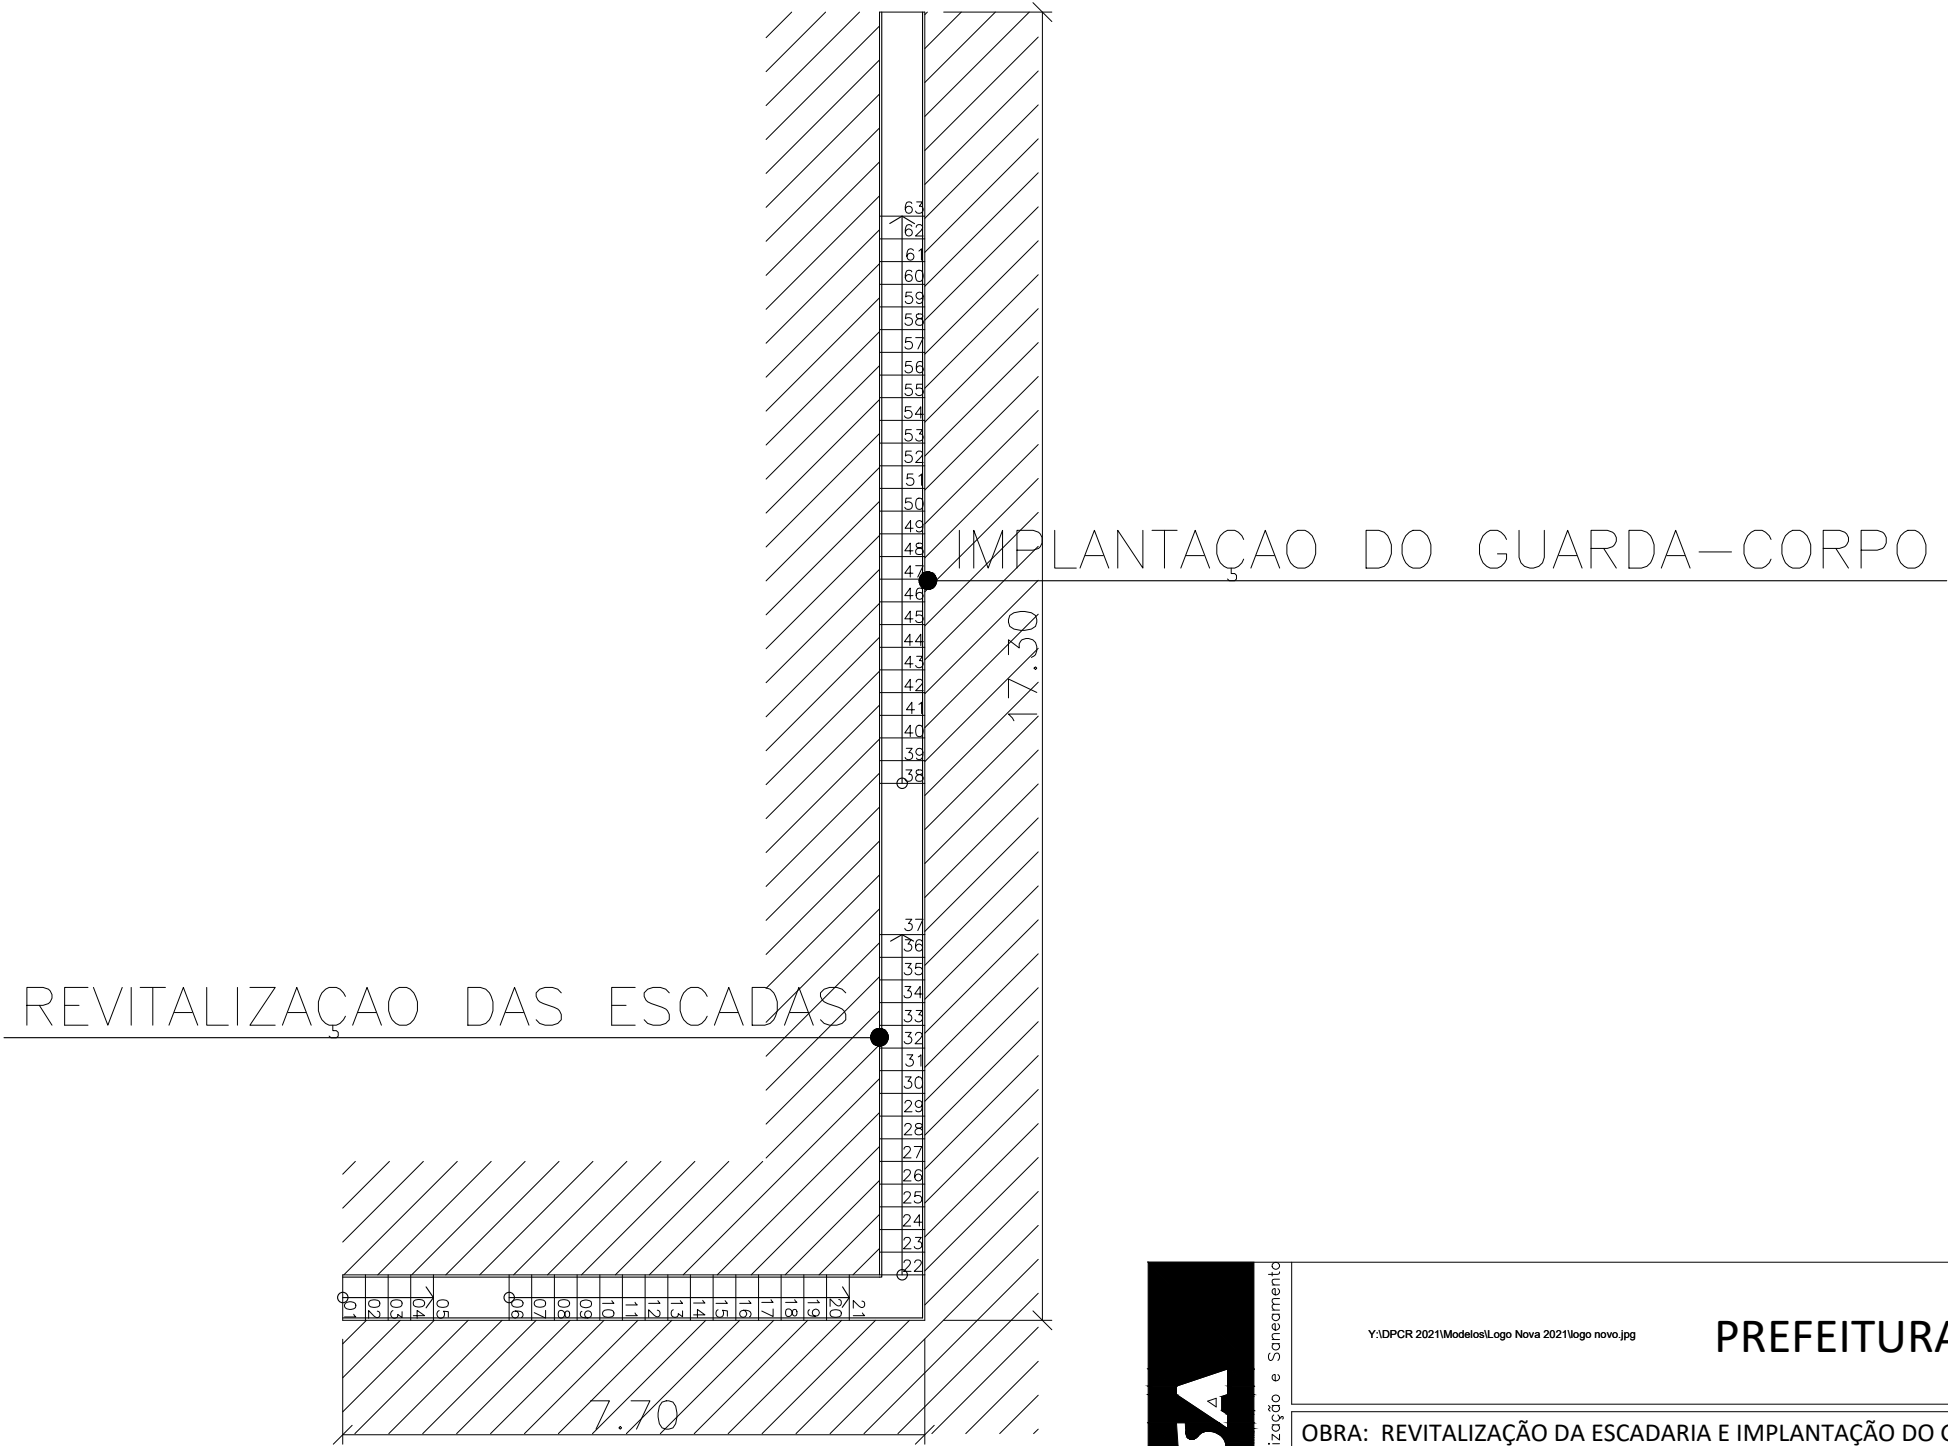

02 CROQUI ESQUEMÁTICO - RUA VICENTE SELESTINO VIÇOSO JARDIM
ESC.: 1/100

EMUSA

Empresa Municipal de Moradia, Urbanização e Saneamento

Y:\DPCR 2021\Modelos\Logo Nova 2021\logo novo.jpg

PREFEITURA MUNICIPAL DE NITERÓI

OBRA: REVITALIZAÇÃO DA ESCADARIA E IMPLANTAÇÃO DO GUARDA-CORPO NA RUA VICENTE SELESTINO - PONTE VELHA VIÇOSO JARDIM

DESENHO: CROQUI ESQUEMÁTICO.

DIRETORA DE PLANEJAMENTO E CAPTAÇÃO DE RECURSOS:
PRISCILA FREITAS SEPÚLVEDA

ENGENHEIRA:
ISABEL CANTUARIA


DATA:

ESCALA:
INDICADA


FOLHA:
02

RUA RUFINO ADAN SAENS


1º PONTO

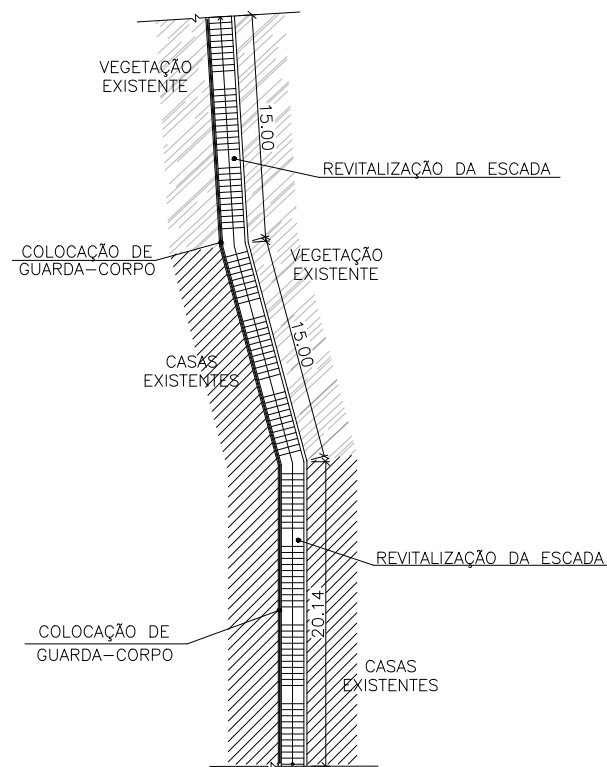

2º PONTO

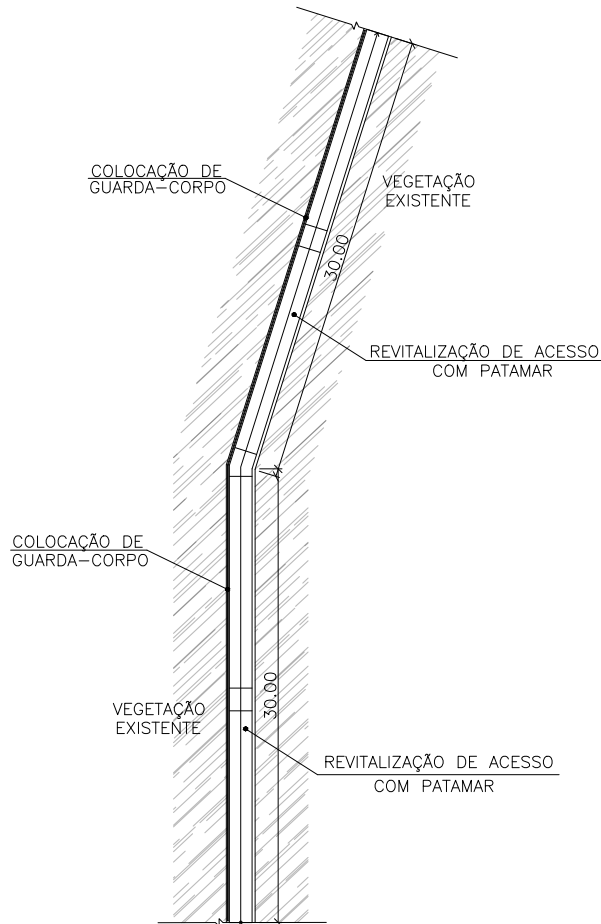

3º PONTO

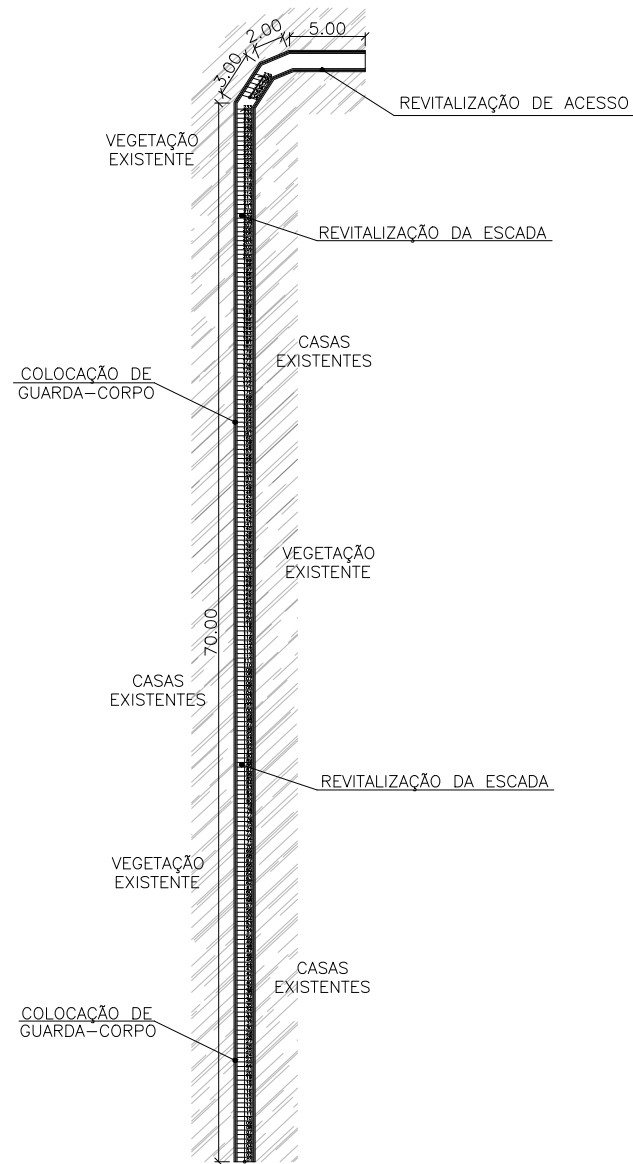

01

CROQUI ESQUEMÁTICO -RUA RUFINO ADAN SAENS
ESC.: 1/500

EMUSA

Empresa Municipal de Moradia, Urbanização e Saneamento



Empresa Municipal de Moradia, Urbanização e Saneamento - EMUSA

PREFEITURA MUNICIPAL DE NITERÓI

OBRA: REVITALIZAÇÃO DE ACESSOS, RAMPA E ESCADAS NA RUA RUFINO ADAN SAENS, PONTE VELHA - VIÇOSO JARDIM, CUBANGO.

DESENHO: CROQUI ESQUEMÁTICO.

FOLHA:

01

DIRETORA DE PLANEJAMENTO E CAPTAÇÃO DE RECURSOS:
PRISCILA FREITAS SEPÚLVEDA

ENGENHEIRA:
ISABEL CANTUARIA

DATA:

ESCALA:
INDICADA

