


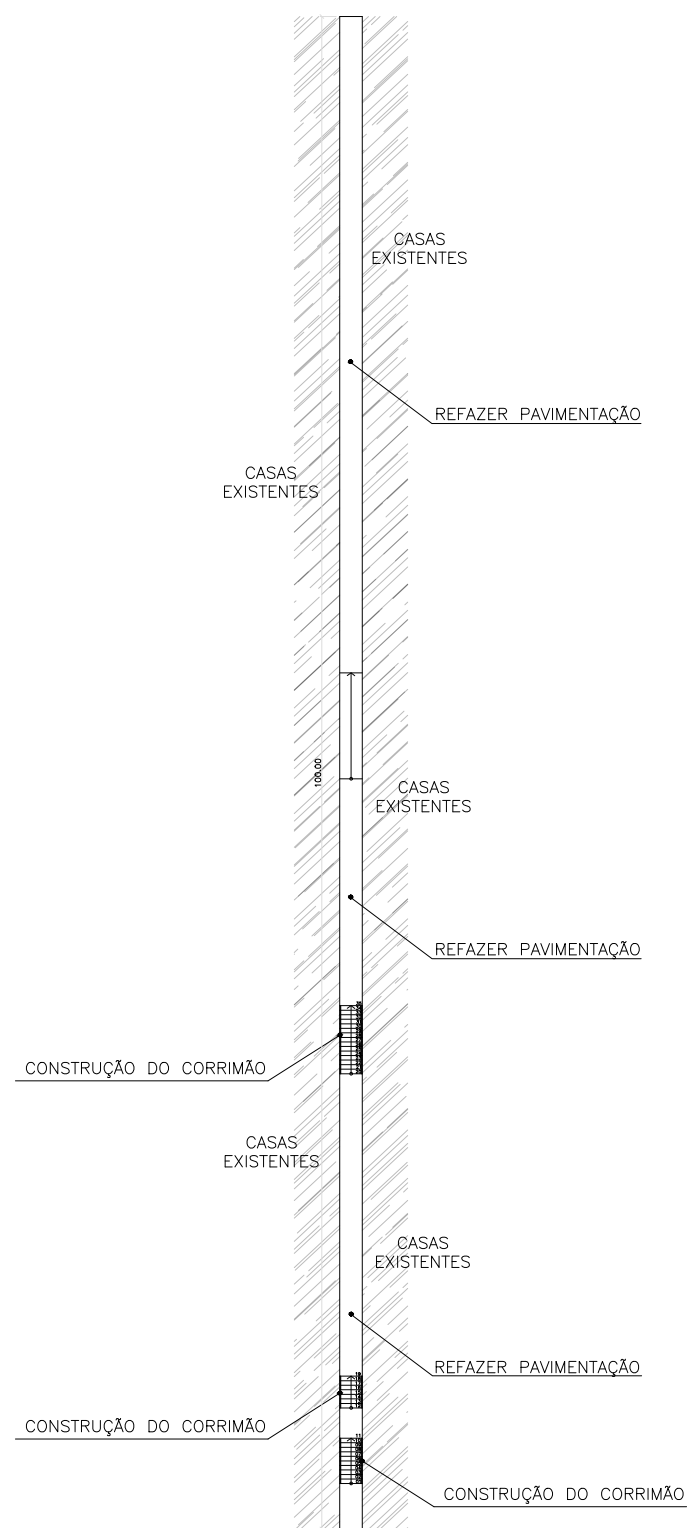

01

CROQUI ESQUEMÁTICO - RUA PADRE JOSÉ EUGES
ESC.: 1/500

EMUSA Empresa Municipal de Moradia, Urbanização e Saneamento	Y:\DPCR 2021\Modelos\Logo Nova 2021\logo novo.jpg PREFEITURA MUNICIPAL DE NITERÓI			
	OBRA: REVITALIZAÇÃO DE ACESSOS, CONSTRUÇÃO DO CORRIMÃO NA RUA PADRE JOSÉ EUGES BECO DA PENHA - ITITIOCA			
	DESENHO: CROQUI ESQUEMÁTICO.			FOLHA: 01
	DIRETORA DE PLANEJAMENTO E CAPTAÇÃO DE RECURSOS: PRISCILA FREITAS SEPÚLVEDA	ENGENHEIRA: ISABEL CANTUARIA	DATA:	ESCALA: INDICADA

