




1ª PARTE

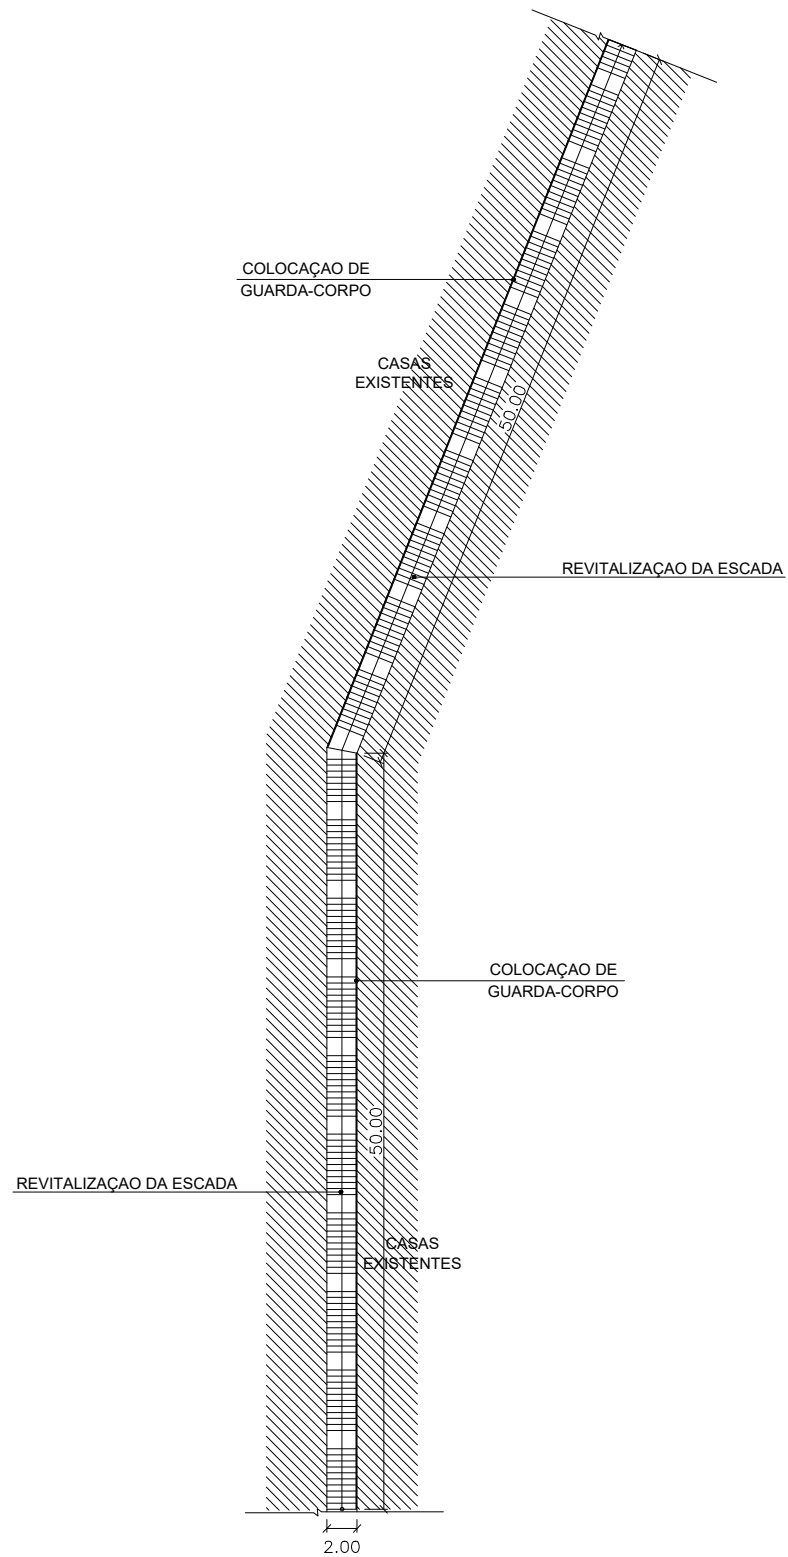

2ª PARTE

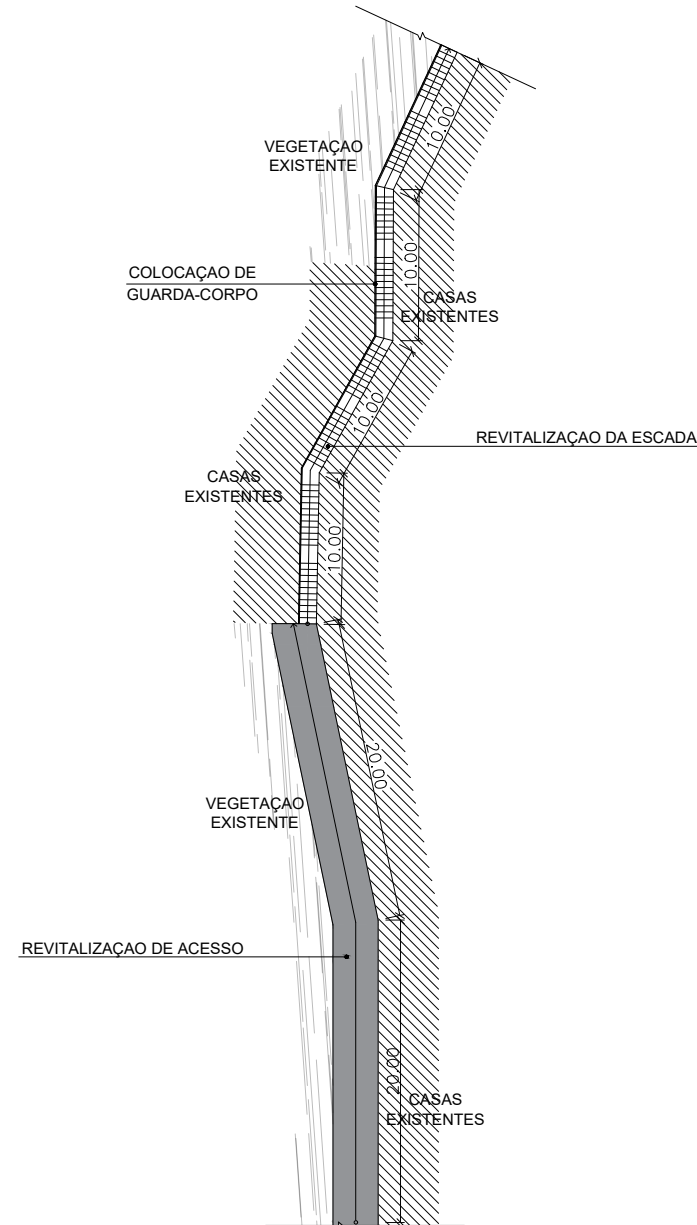

3ª PARTE

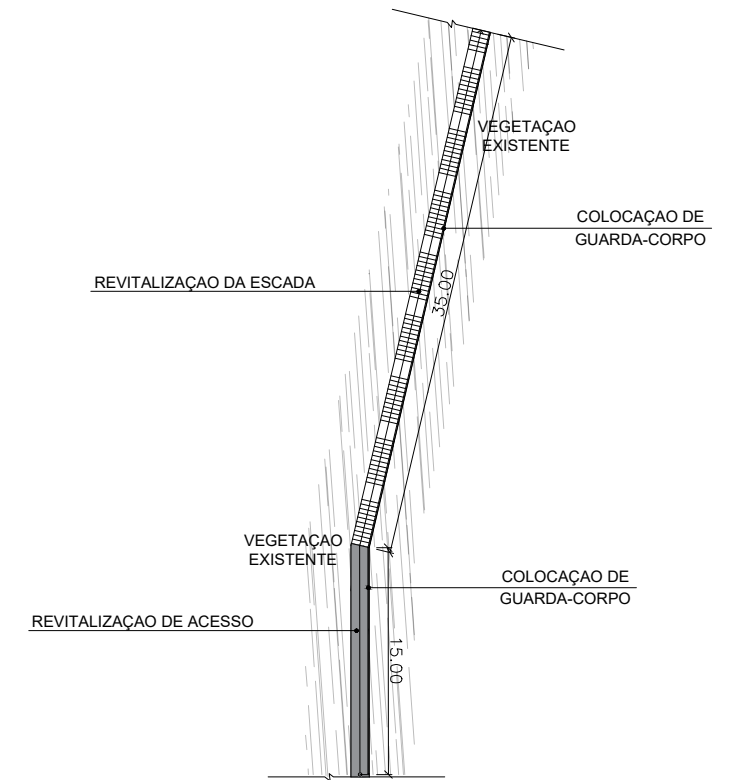

02 CROQUI ESQUEMÁTICO - TRAVESSA ORLEANS
ESC.: 1/500

EMUSA
Empresa Municipal de Moradia, Urbanização e Saneamento



PREFEITURA MUNICIPAL DE NITERÓI

OBRA: REVITALIZAÇÃO DE ACESSOS NA 22 DE NOVEMBRO.

DESENHO: CROQUI ESQUEMÁTICO.

FOLHA:

02

DIRETOR DE PLANEJAMENTO E CAPTAÇÃO DE RECURSOS:
PAULO CÉSAR SILVA CARRERA

ENGENHEIRA:
ISABEL CANTUARIA

DATA:

ESCALA:
INDICADA

