


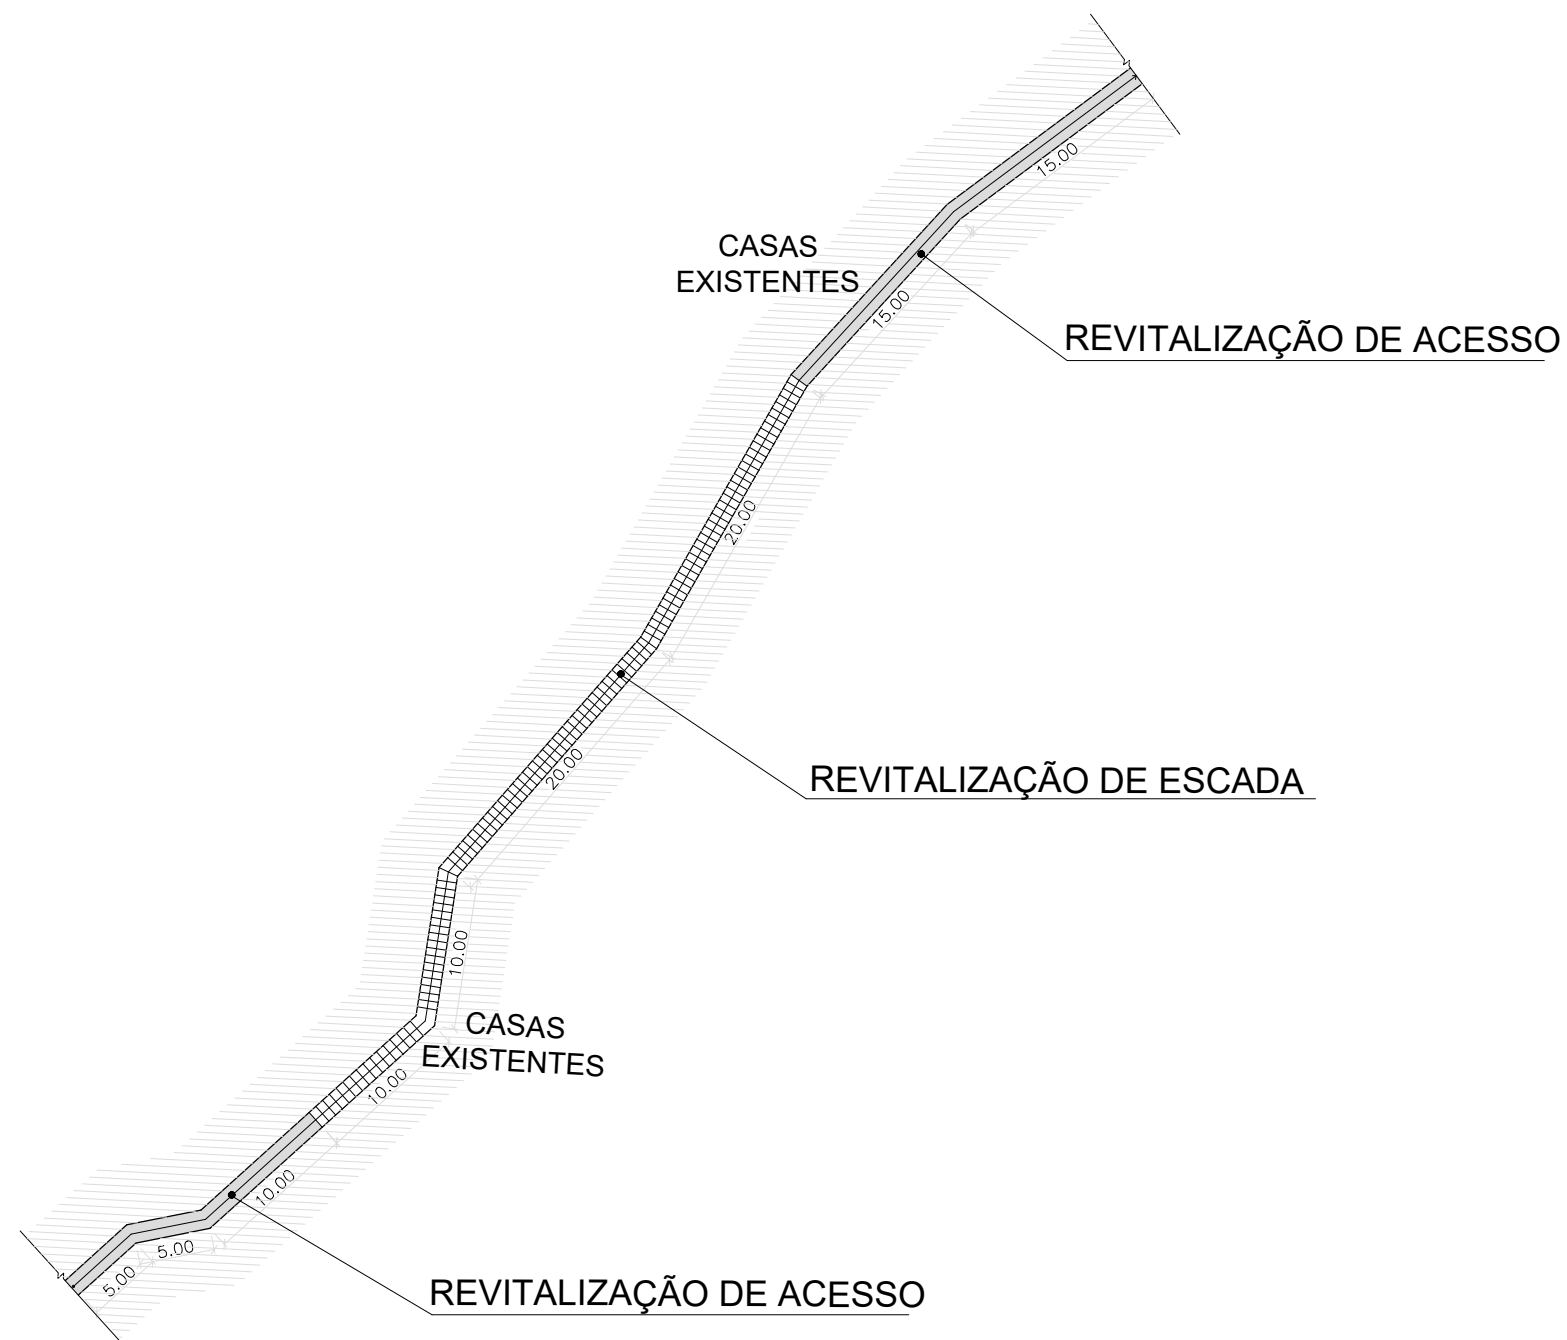

01 CROQUI ESQUEMÁTICO - ACESSO ATÉ A PEDRA
ESC.: 1/500

EMUSA

Empresa Municipal de Moradia, Urbanização e Saneamento

Y:\DPCR 2021\Modelos\Logo Nova 2021\logo novo.jpg

PREFEITURA MUNICIPAL DE NITERÓI

OBRA: REVITALIZAÇÃO DE ACESSOS NA COMUNIDADE DO PREVENTÓRIO.

DESENHO: CROQUI ESQUEMÁTICO.

FOLHA:
01


DIRETORA DE PLANEJAMENTO E CAPTAÇÃO DE RECURSOS:
PRISCILA FREITAS SEPÚLVEDA

ENGENHEIRA:
ISABEL CANTUARIA


DATA:

ESCALA:
INDICADA

1ª ESCADARIA

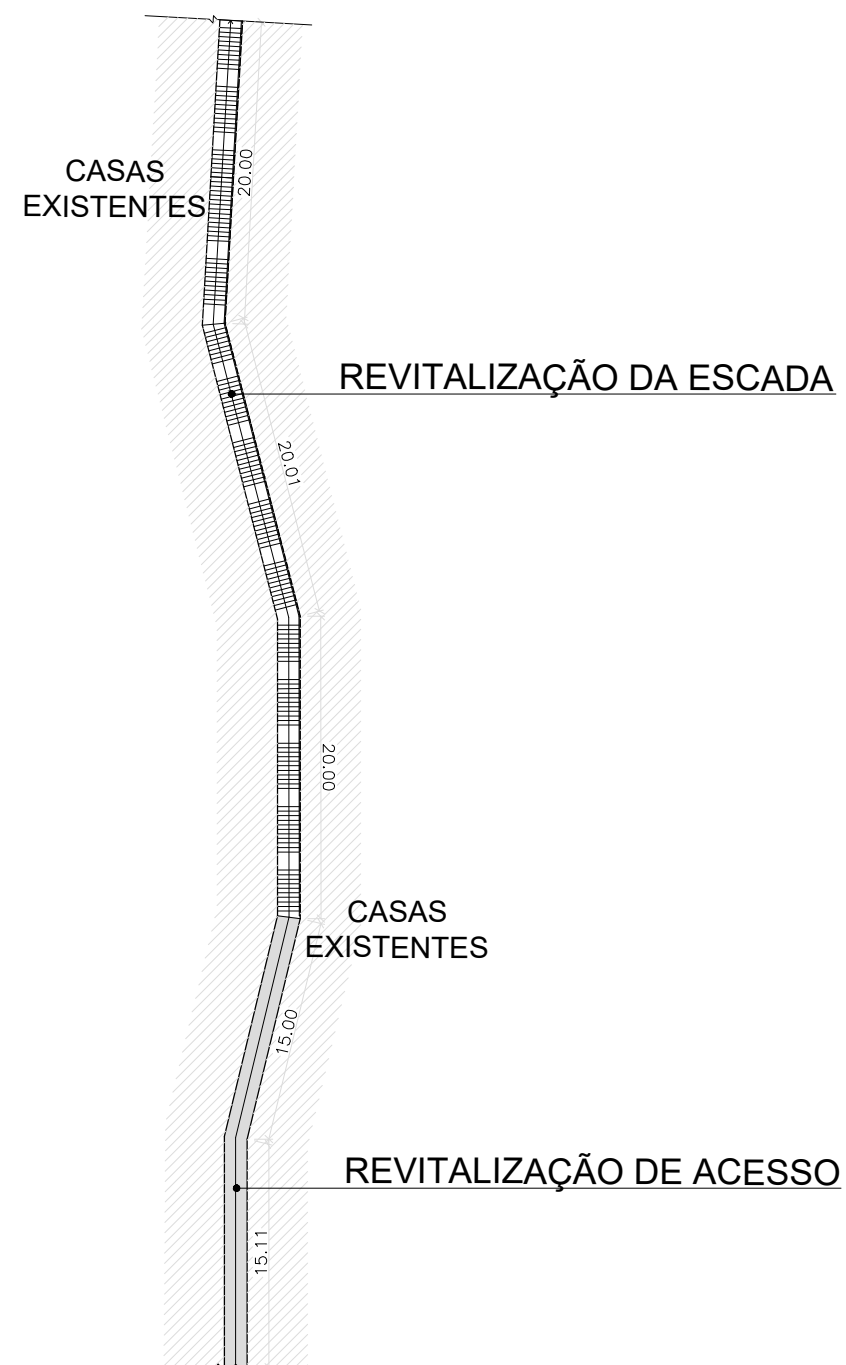

2ª ESCADARIA

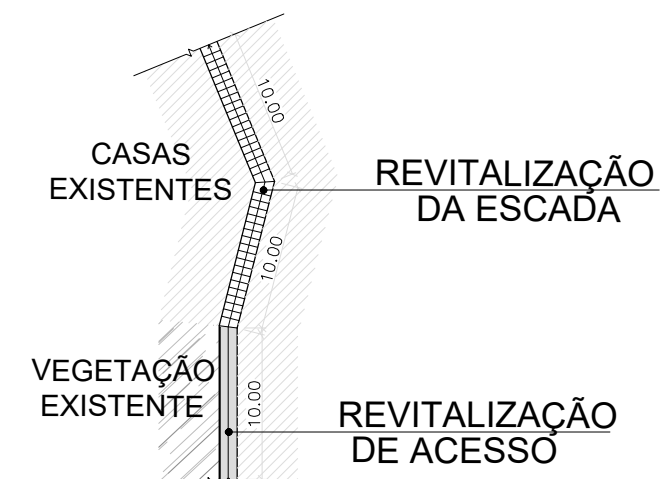

02

CROQUI ESQUEMÁTICO - TRAVESSA BELA VISTA
ESC.: 1/500



Empresa Municipal de Moradia, Urbanização e Saneamento

Y:\DPCR 2021\Modelos\Logo Nova 2021\logo novo.jpg

PREFEITURA MUNICIPAL DE NITERÓI

OBRA: REVITALIZAÇÃO DE ACESSOS NA COMUNIDADE DO PREVENTÓRIO.

DESENHO: CROQUI ESQUEMÁTICO.

DIRETORA DE PLANEJAMENTO E CAPTAÇÃO DE RECURSOS:
PRISCILA FREITAS SEPÚLVEDA


ENGENHEIRA:
ISABEL CANTUARIA

DATA:


FOLHA:
02

ESCALA:
INDICADA


1º PONTO

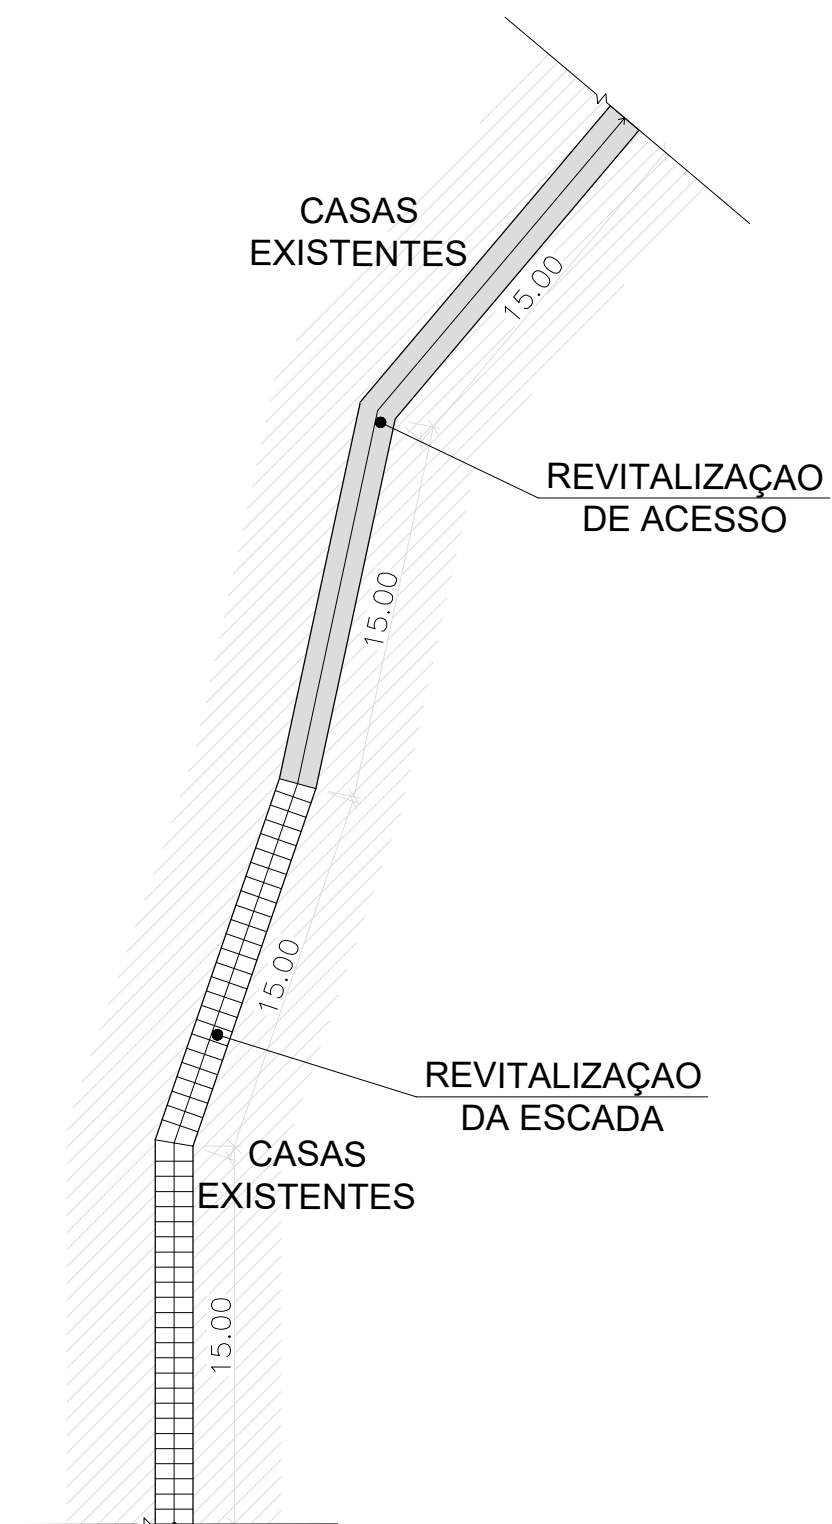

2º PONTO (PEDRA)

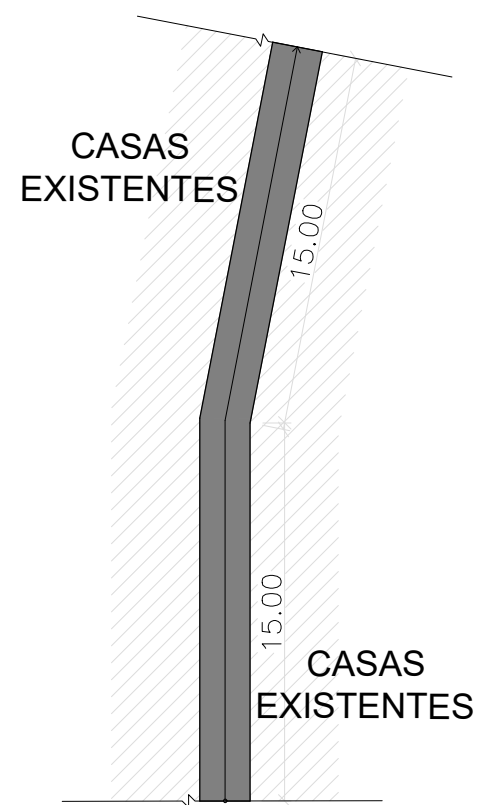

3º PONTO

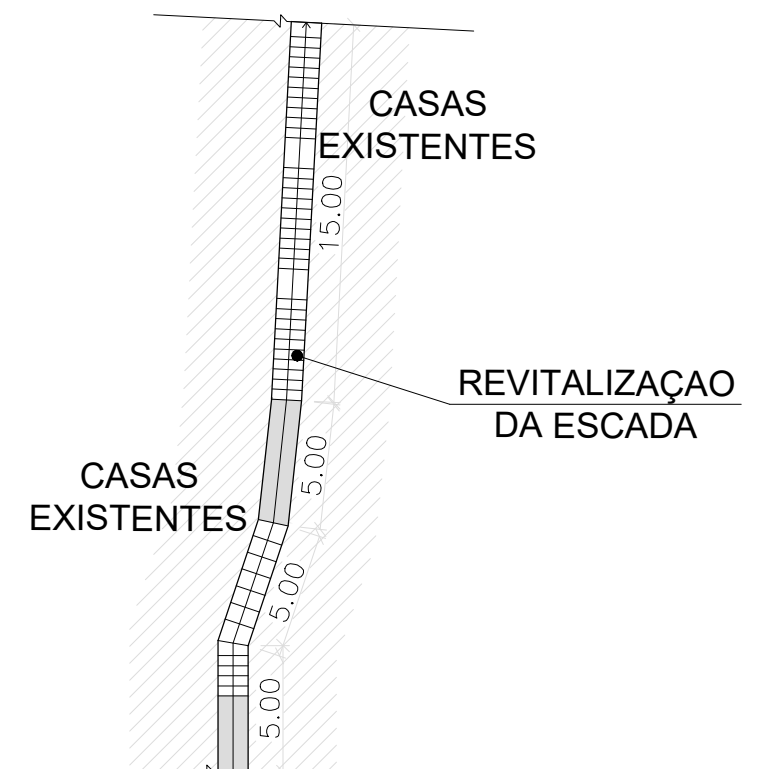

03 CROQUI ESQUEMÁTICO - TRAVESSA SANTA LUSIA
ESC.: 1/300



Empresa Municipal de Moradia, Urbanização e Saneamento

Y:\DPCR 2021\Modelos\Logo Nova 2021\logo novo.jpg

PREFEITURA MUNICIPAL DE NITERÓI

OBRA: REVITALIZAÇÃO DE ACESSOS NA COMUNIDADE DO PREVENTÓRIO.

DESENHO: CROQUI ESQUEMÁTICO.

FOLHA:

03

DIRETORA DE PLANEJAMENTO E
CAPTAÇÃO DE RECURSOS:
PRISCILA FREITAS SEPÚLVEDA

ENGENHEIRA:
ISABEL CANTUARIA

DATA:

ESCALA:
INDICADA

