



1ª PARTE

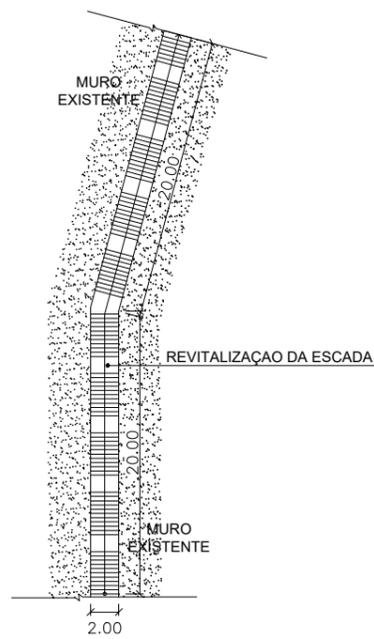


2ª PARTE



3ª PARTE

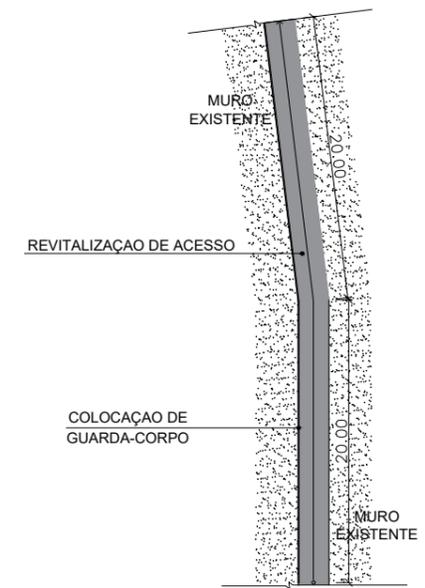

4ª PARTE

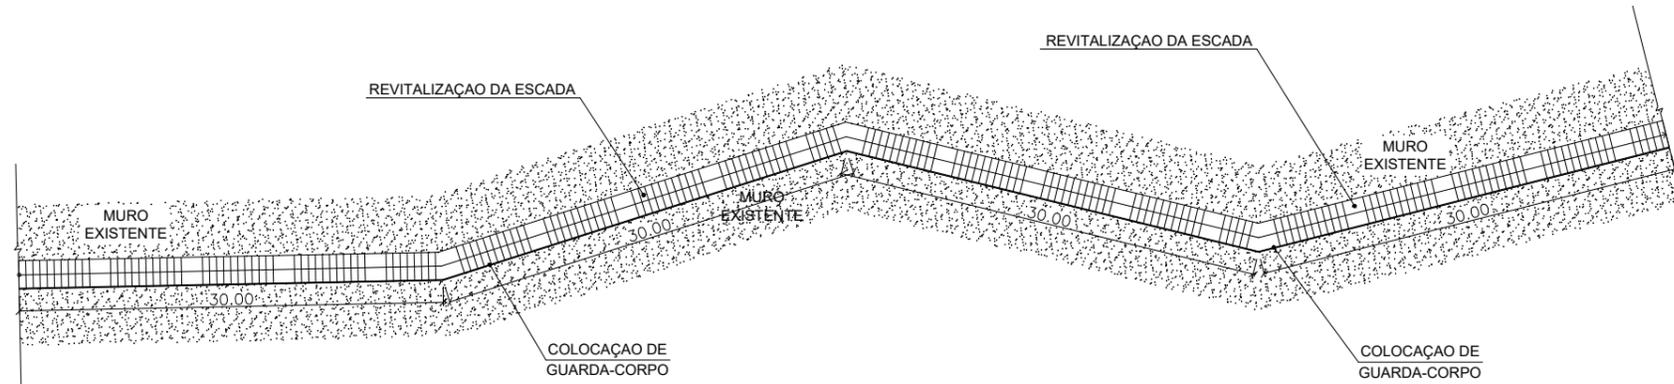

01 CROQUI ESQUEMÁTICO - RUA DOUTOR PEREIRA FAUSTINO  
ESC.: 1/500

**EMUSA**  
Empresa Municipal de Moradia, Urbanização e Saneamento

**NITERÓI** Empresa Municipal de Moradia, Urbanização e Saneamento - EMUSA  
SEMPRE À FRENTE

**PREFEITURA MUNICIPAL DE NITERÓI**

OBRA: REVITALIZAÇÃO DE ACESSOS NA 22 DE NOVEMBRO.

DESENHO: CROQUI ESQUEMÁTICO.

FOLHA:

**01**

DIRETOR DE PLANEJAMENTO E CAPTAÇÃO DE RECURSOS:  
PAULO CÉSAR SILVA CARRERA

ENGENHEIRA:  
ISABEL CANTUARIA

DATA:

ESCALA:  
INDICADA

