




LOCAL 1

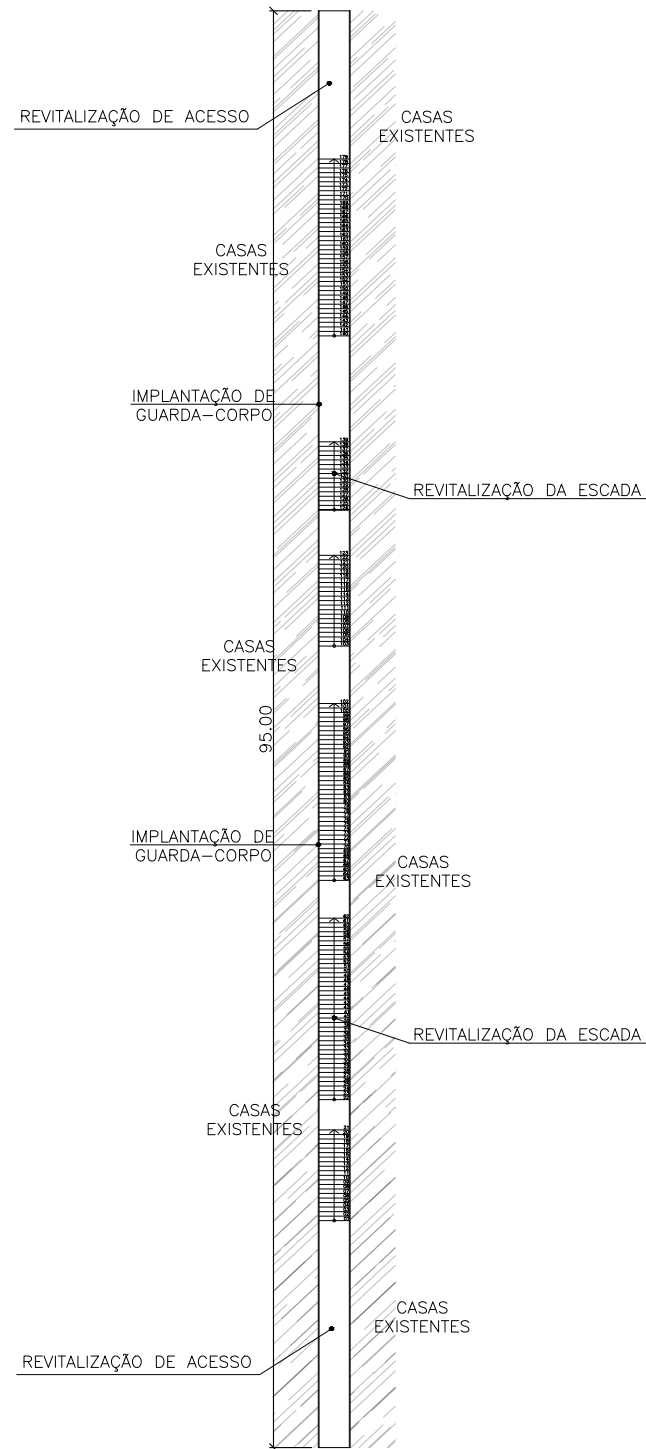

LOCAL 2

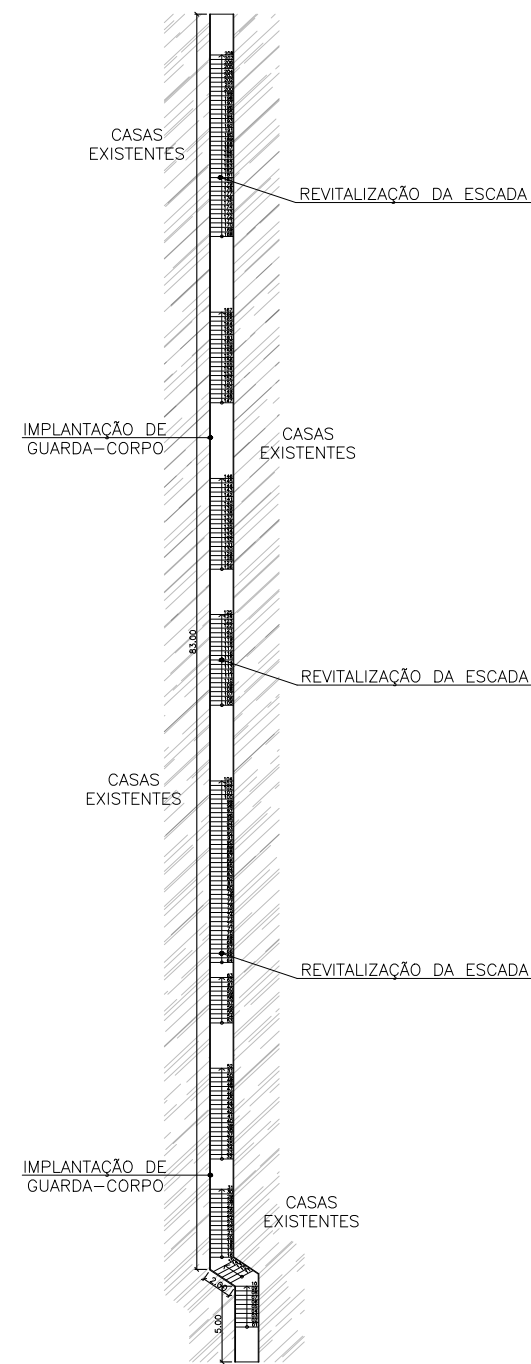

01 CROQUI ESQUEMÁTICO - RUA LUIZ MURIAT
 ESC.: 1/500

EMUSA Empresa Municipal de Moradia, Urbanização e Saneamento	 PREFEITURA MUNICIPAL DE NITERÓI	
	OBRA: REVITALIZAÇÃO DE ACESSOS, DA ESCADARIA E IMPLANTAÇÃO DO GUARDA - CORPO NA RUA LUIZ MURIAT Nº 2 (TRAVESSA Nº 1) - BAIRRO DE FÁTIMA	
	DESENHO: CROQUI ESQUEMÁTICO.	
	DIRETORA DE PLANEJAMENTO E CAPTAÇÃO DE RECURSOS: PRISCILA FREITAS SEPÚLVEDA	ENGENHEIRA: ISABEL CANTUARIA
		FOLHA: 01
		ESCALA: INDICADA

