



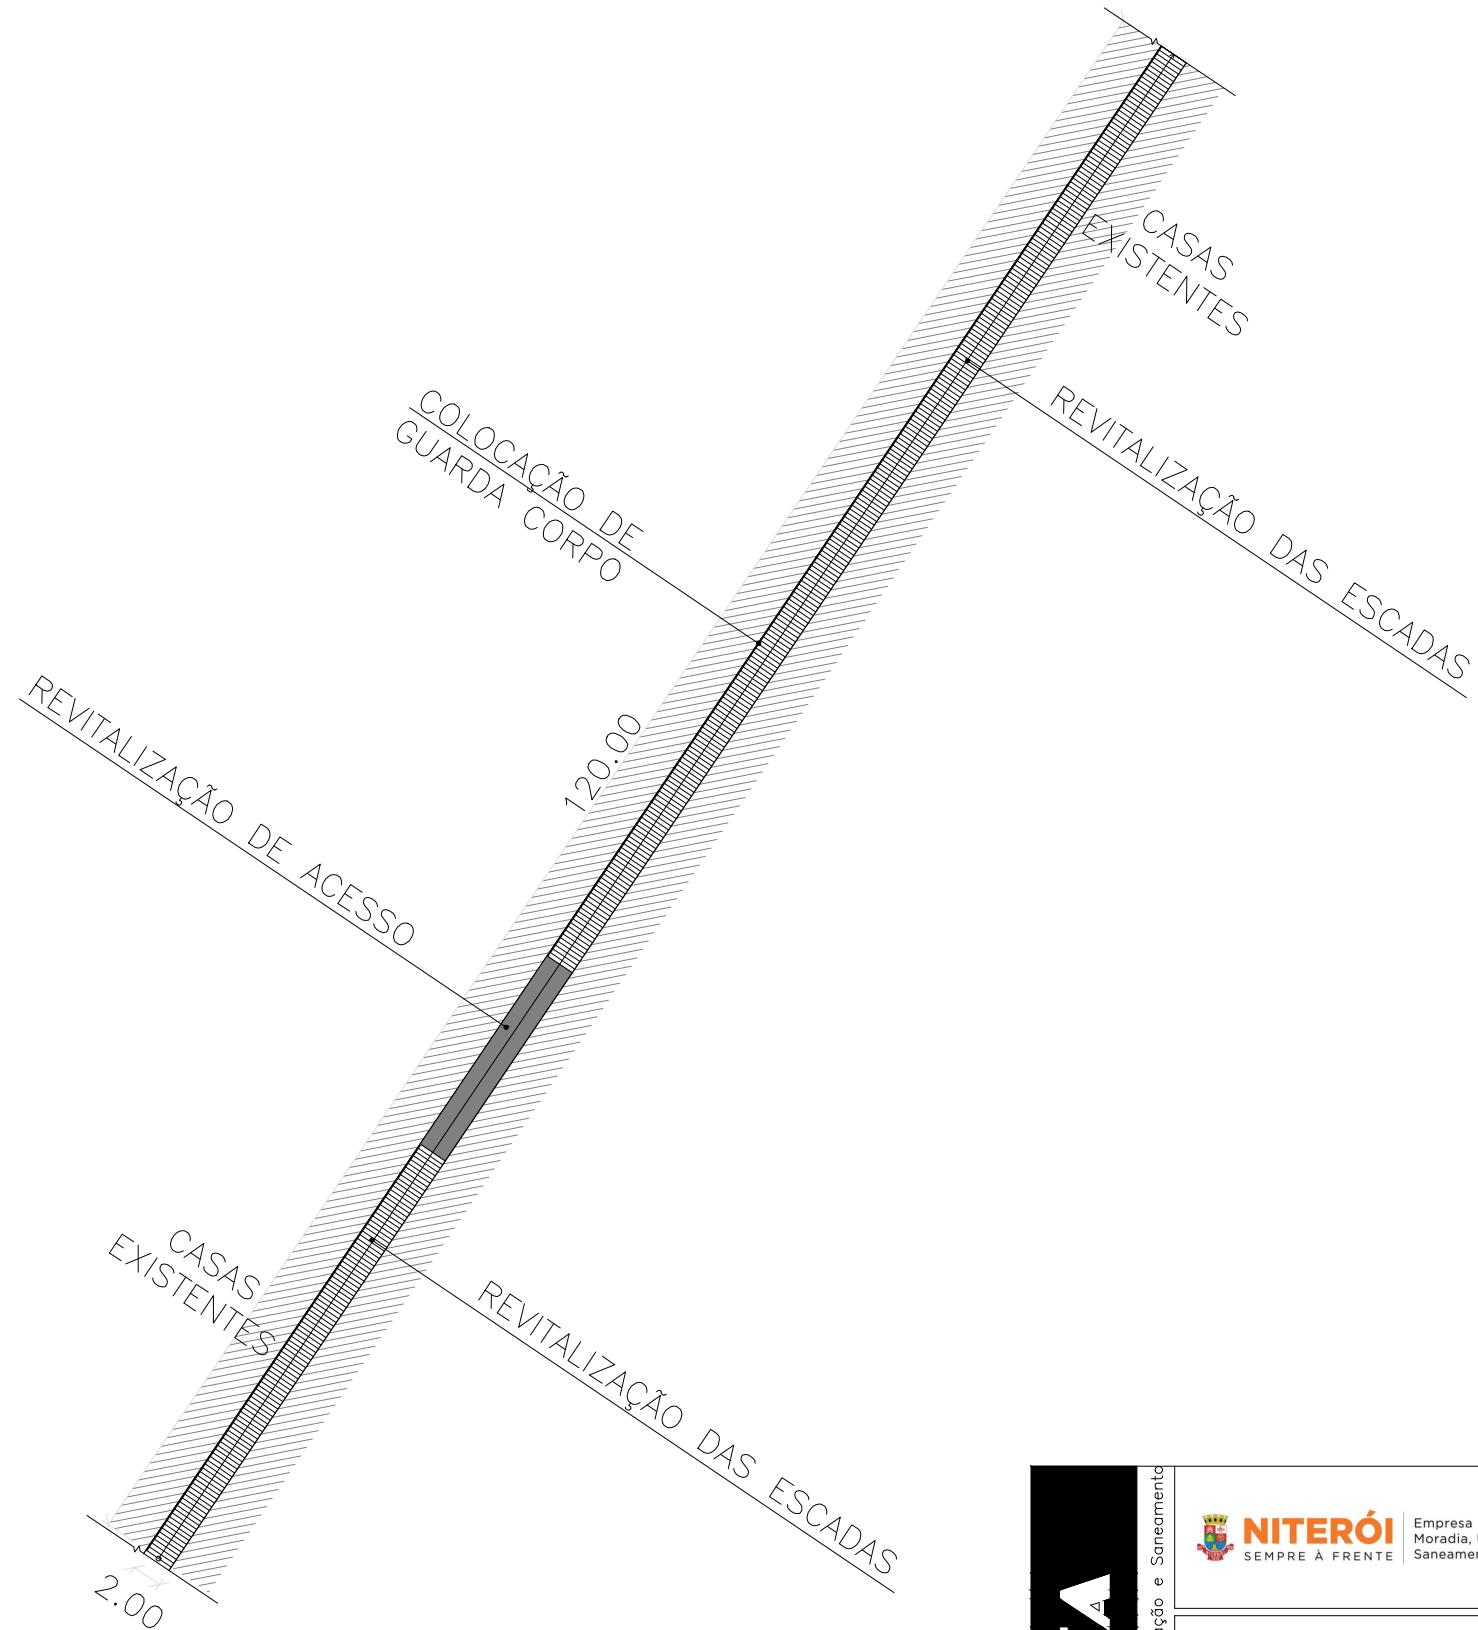
RUA DOUTOR SABINO TEODORO - ESCADARIA NO FINAL DA RUA

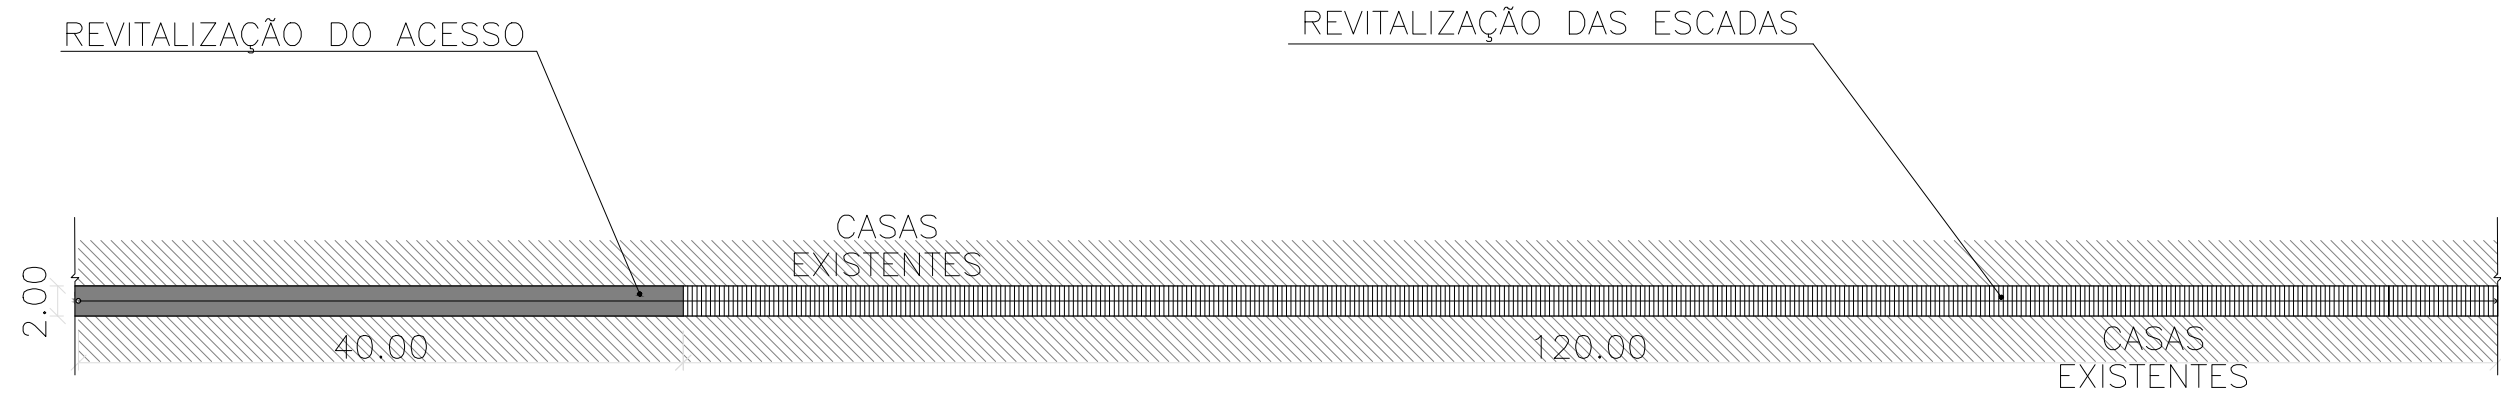


01 CROQUI ESQUEMÁTICO - RUA DOUTOR SABINO TEODORO  
ESC.: 1/500

<b>EMUSA</b> Empresa Municipal de Moradia, Urbanização e Saneamento	 <b>NITERÓI</b>   Empresa Municipal de Moradia, Urbanização e Saneamento - EMUSA	<b>PREFEITURA MUNICIPAL DE NITERÓI</b>	
	OBRA: REVITALIZAÇÃO DE ACESSOS NA COMUNIDADE NA VIÇOSO JARDIM - RETIRO SAUDOSO		
	DESENHO: CROQUI ESQUEMÁTICO.		FOLHA: <b>01</b>
	DIRETORA DE PLANEJAMENTO E CAPTAÇÃO DE RECURSOS: PRISCILA FREITAS SEPÚLVEDA	ENGENHEIRA: ISABEL CANTUARIA	DATA:


RUA RETIRO SAUDOSO




02 CROQUI ESQUEMÁTICO - RUA RETIRO SAUDOSO  
ESC.: 1/500

<b>EMUSA</b> Empresa Municipal de Moradia, Urbanização e Saneamento	 <b>NITERÓI</b> Empresa Municipal de Moradia, Urbanização e Saneamento - EMUSA	<b>PREFEITURA MUNICIPAL DE NITERÓI</b>	
	OBRA: REVITALIZAÇÃO DE ACESSOS NA COMUNIDADE NA VIÇOSO JARDIM - RETIRO SAUDOSO		
	DESENHO: CROQUI ESQUEMÁTICO.		FOLHA: <b>02</b>
	DIRETORA DE PLANEJAMENTO E CAPTAÇÃO DE RECURSOS: PRISCILA FREITAS SEPÚLVEDA	ENGENHEIRA: ISABEL CANTUARIA	DATA:

VILA 2

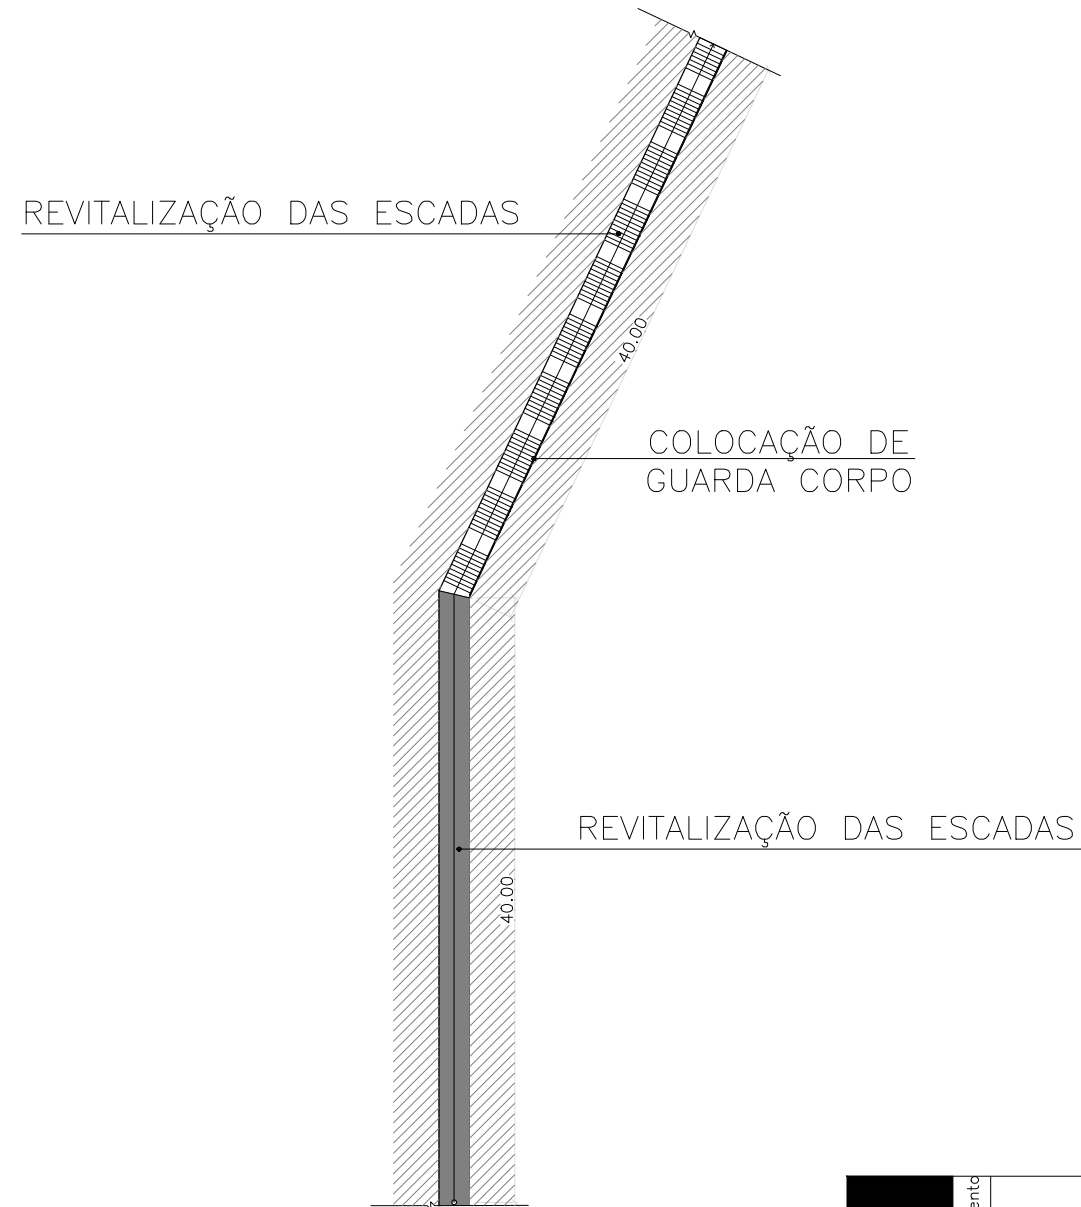

03 CROQUI ESQUEMÁTICO - VILA 2  
ESC.: 1/500

<b>EMUSA</b> Empresa Municipal de Moradia, Urbanização e Saneamento	 <b>NITERÓI</b>   Empresa Municipal de Moradia, Urbanização e Saneamento - EMUSA	<b>PREFEITURA MUNICIPAL DE NITERÓI</b>	
	OBRA: REVITALIZAÇÃO DE ACESSOS NA COMUNIDADE NA VIÇOSO JARDIM - RETIRO SAUDOSO		
	DESENHO: CROQUI ESQUEMÁTICO.		FOLHA: <b>03</b>
	DIRETORA DE PLANEJAMENTO E CAPTAÇÃO DE RECURSOS: PRISCILA FREITAS SEPÚLVEDA	ENGENHEIRA: ISABEL CANTUARIA	DATA:

