


TRAVESSA EDIGAR PÊSSEGO AO LADO DO BAR DO TIAGO

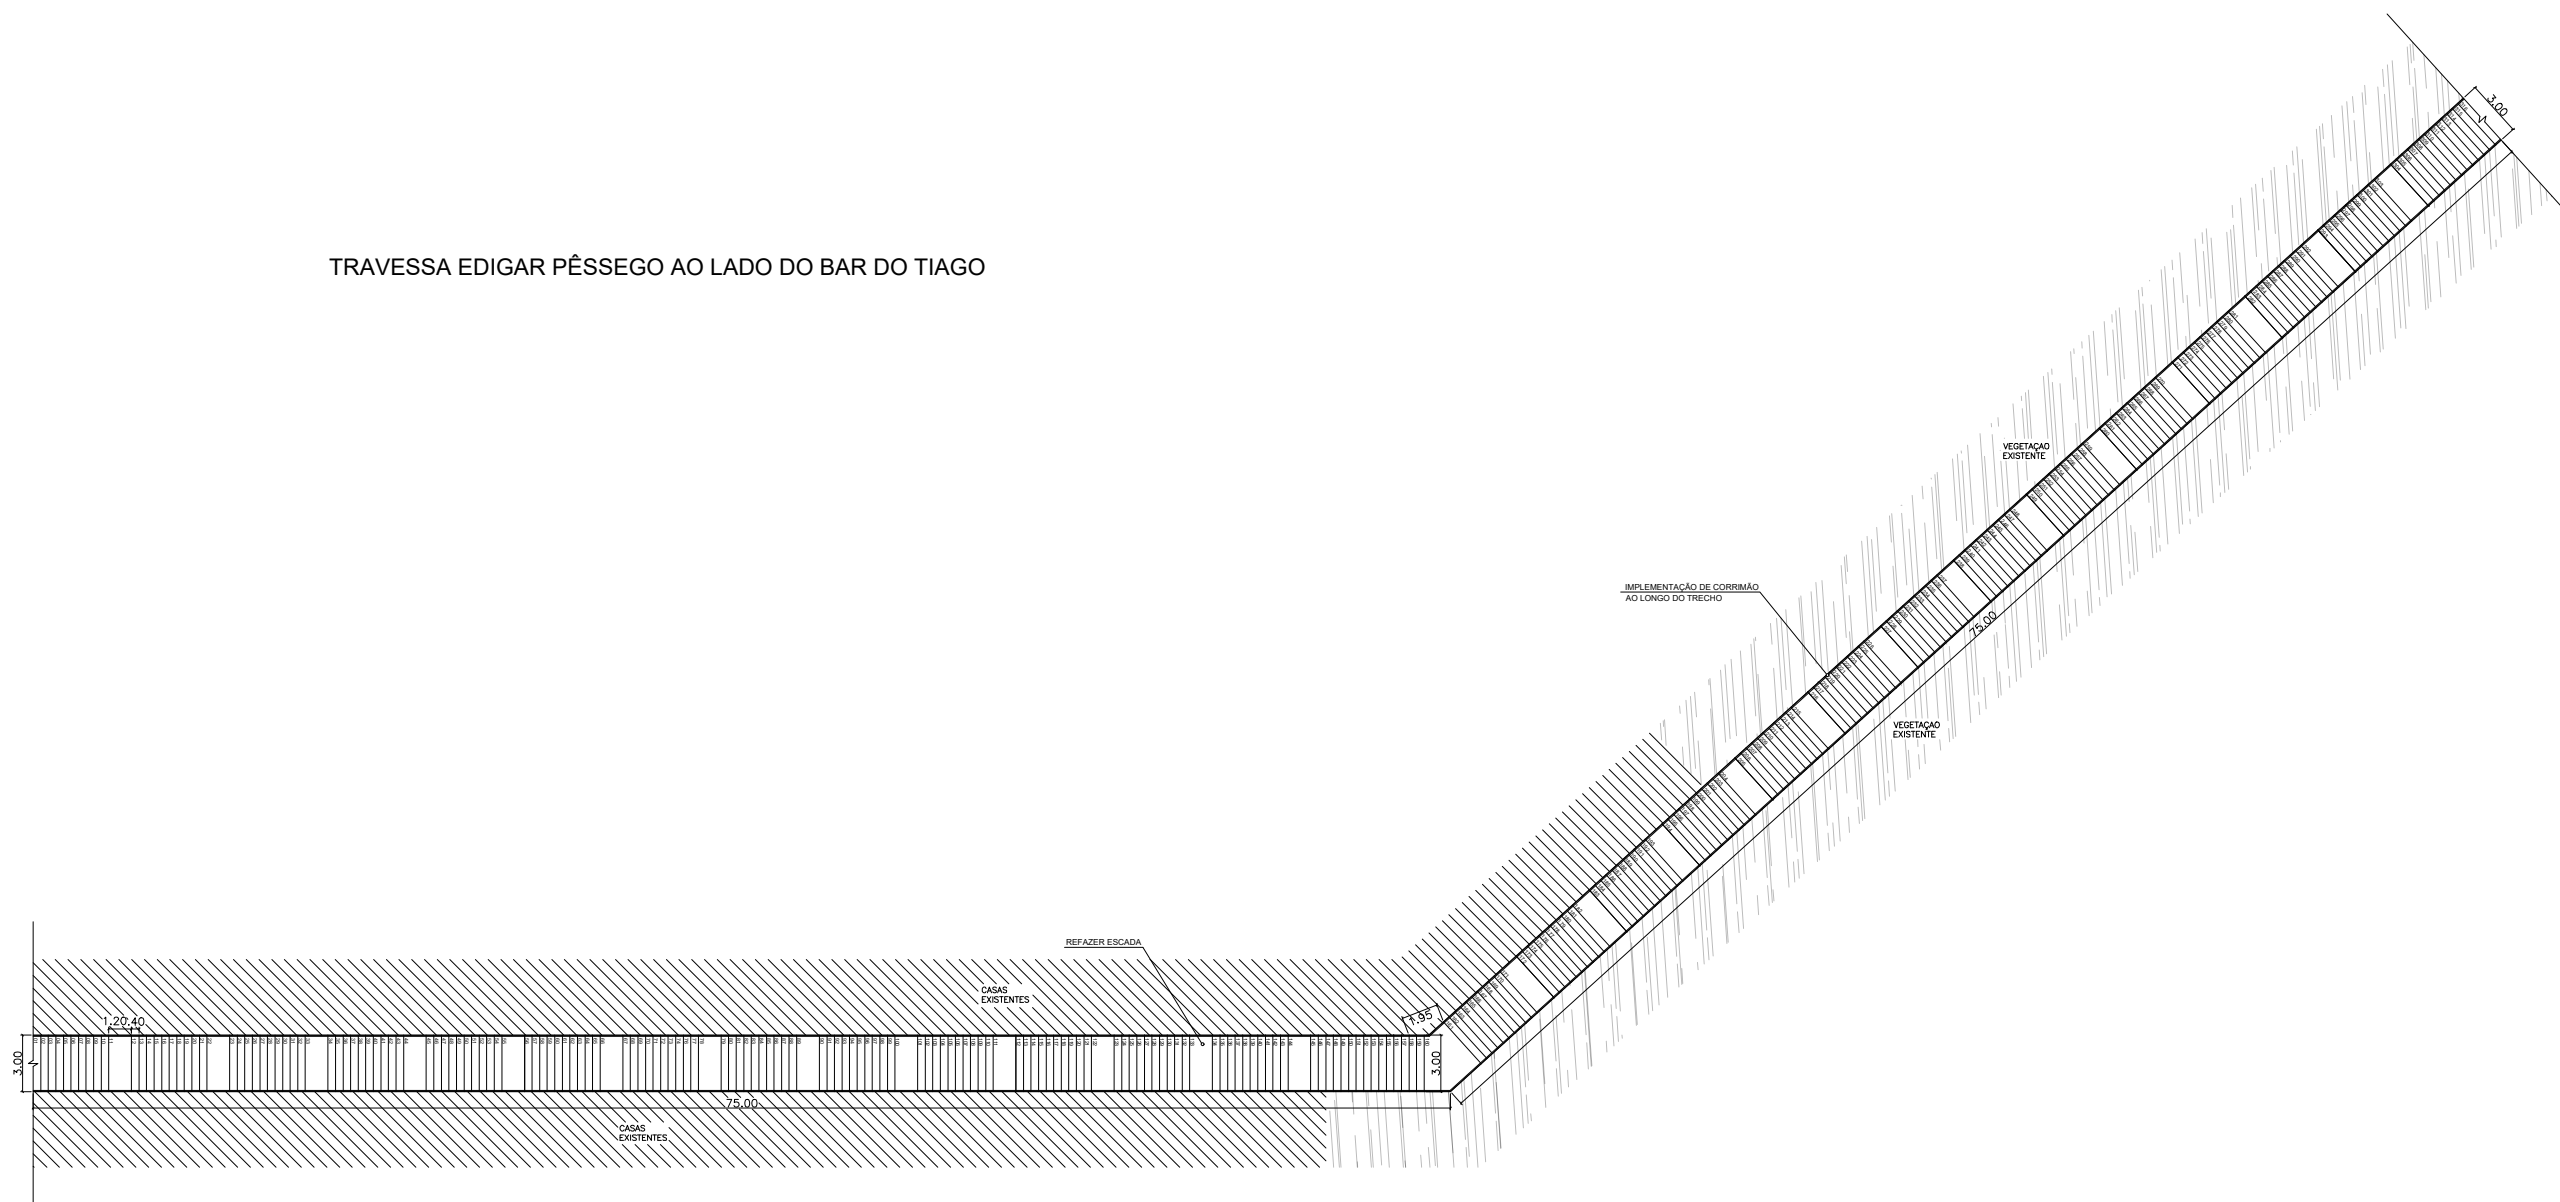

01 CROQUI ESQUEMÁTICO DO TRECHO  
ESC.: 1/400



**PREFEITURA MUNICIPAL DE NITERÓI**

OBRA: REVITALIZAÇÃO DE ACESSOS NA COMUNIDADE MANGUEIRINHA.

DESENHO: CROQUI ESQUEMÁTICO.

FOLHA:  
**02**


DIRETORA DE PLANEJAMENTO E CAPTAÇÃO DE RECURSOS:  
PRISCILA FREITAS SEPÚLVEDA

ENGENHEIRA:  
ISABEL CANTUÁRIA


DATA:

ESCALA:  
INDICADA


CAMINHO DA TRAVESSA IARA PARA EDIGAR PÊSSEGO

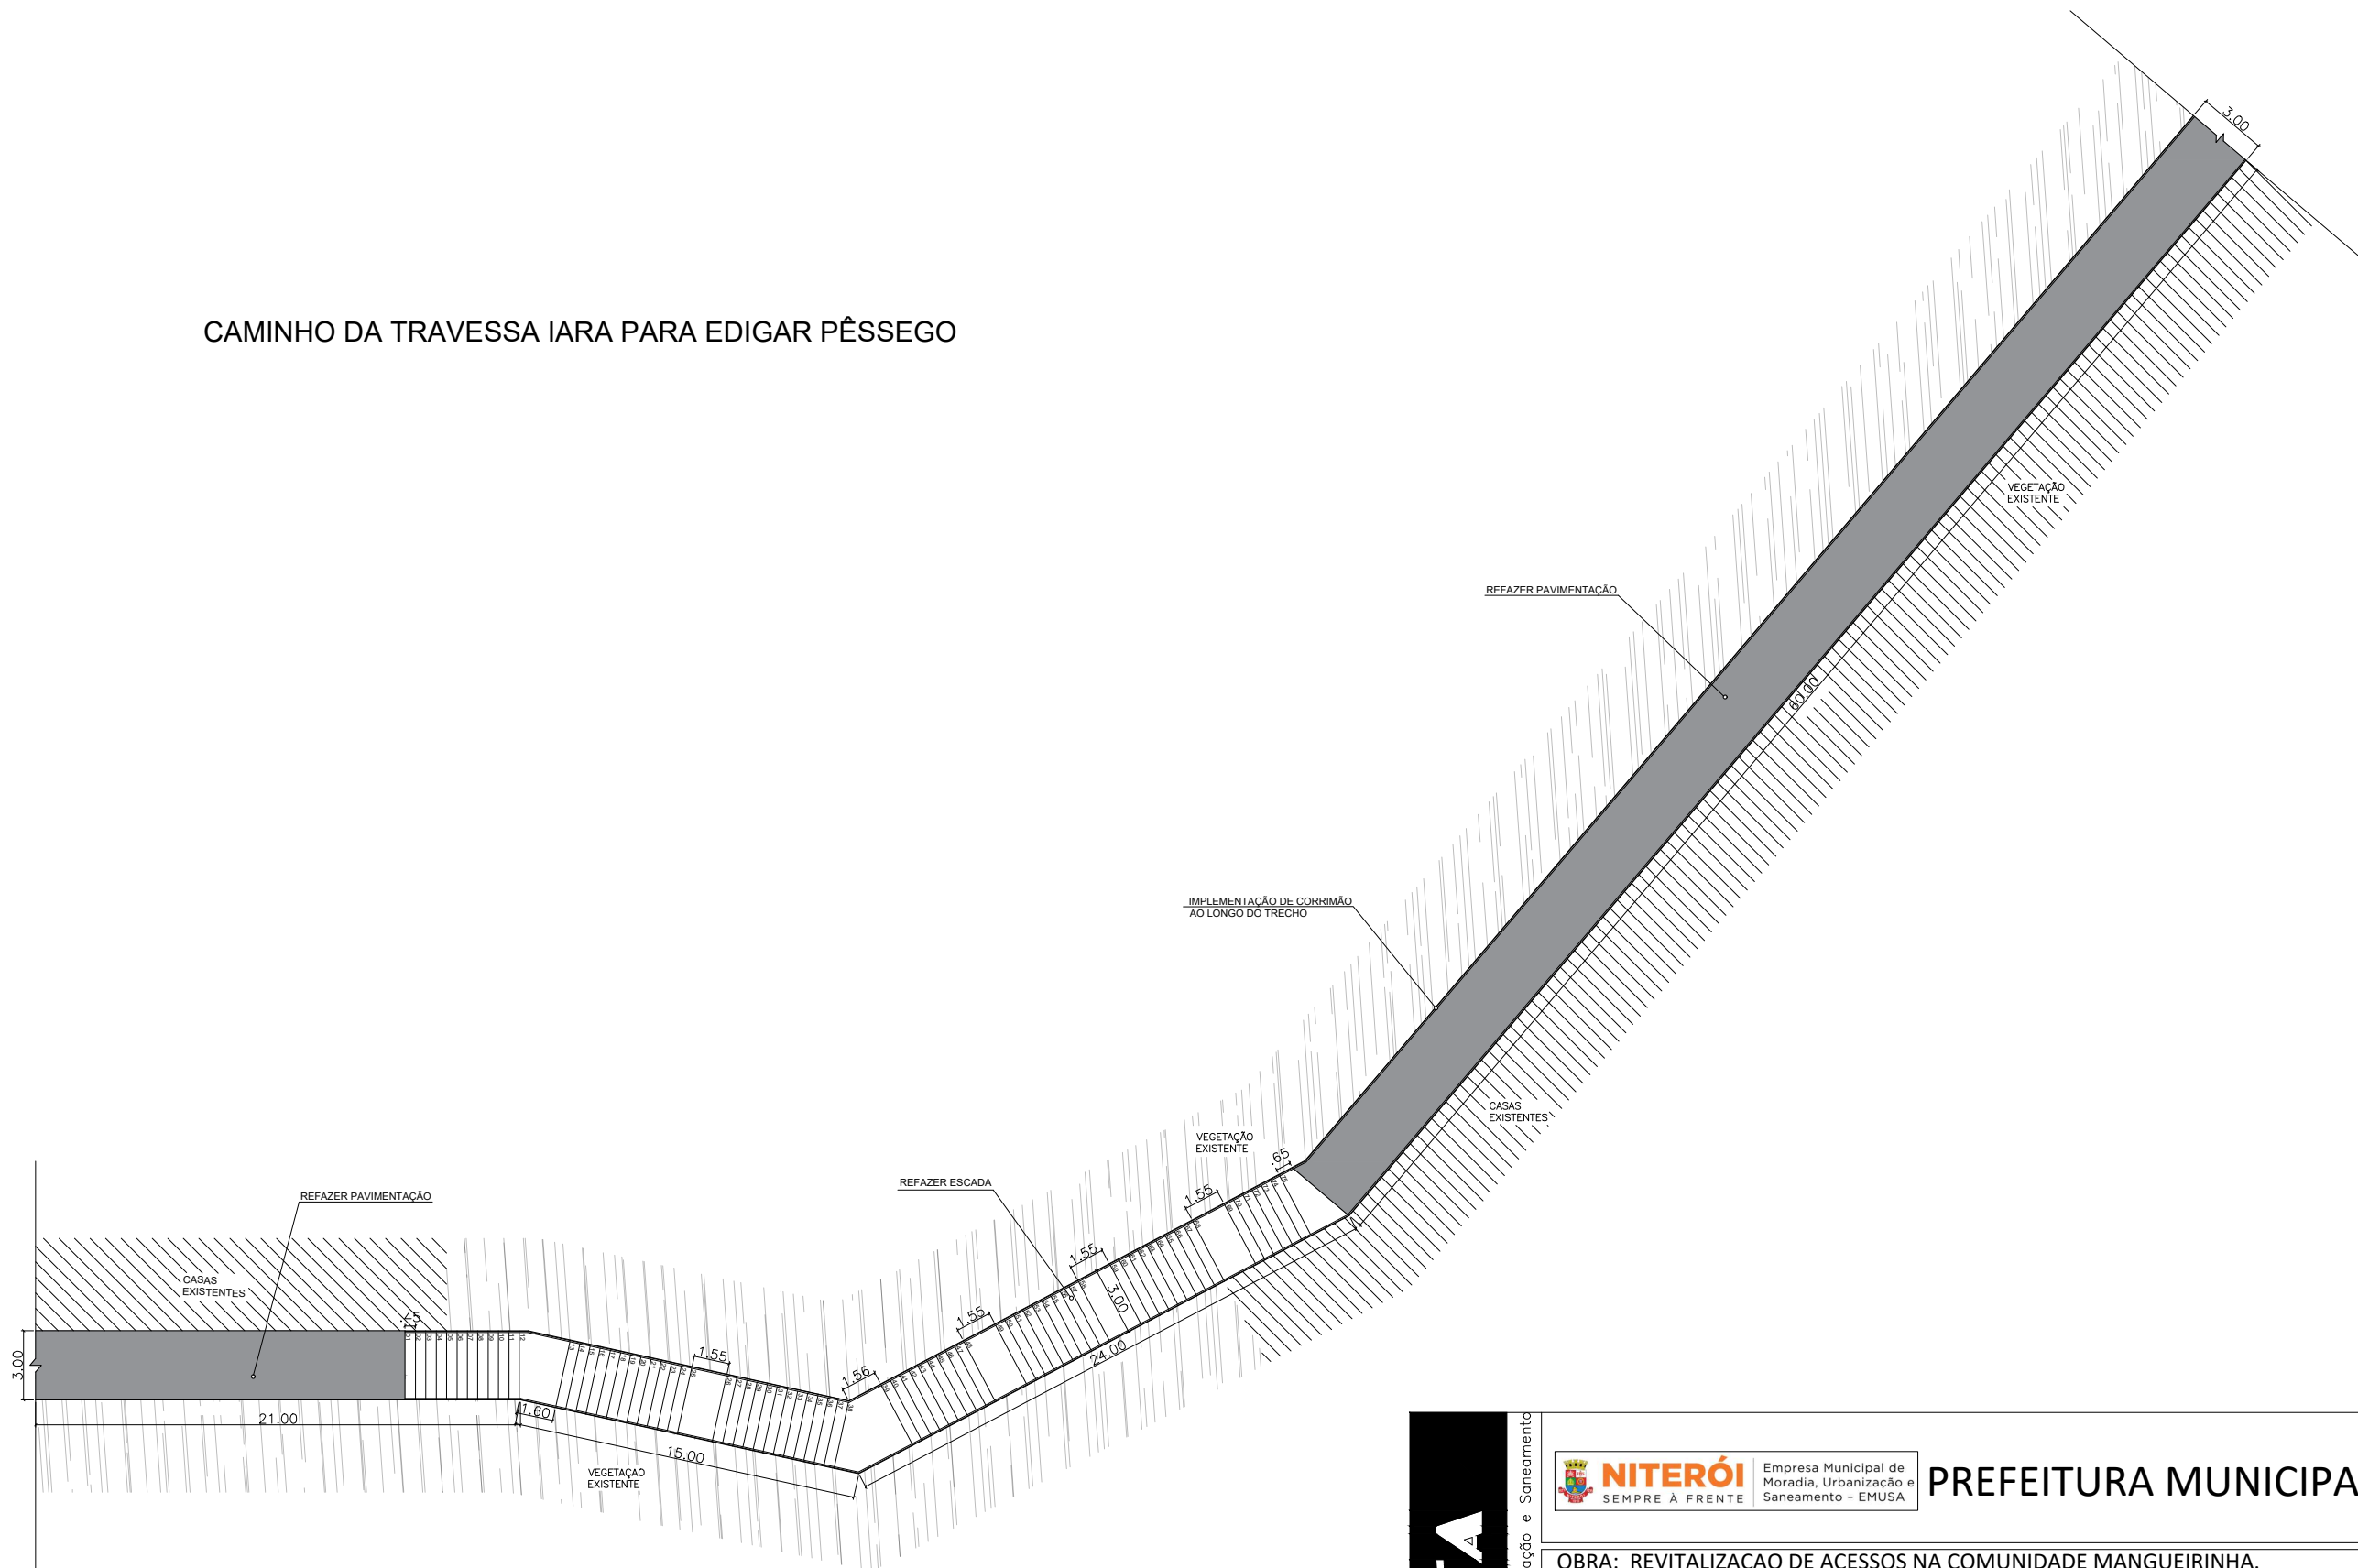

01 CROQUI ESQUEMÁTICO DO TRECHO  
ESC.: 1/300


<b>EMUSA</b> Empresa Municipal de Moradia, Urbanização e Saneamento			<b>PREFEITURA MUNICIPAL DE NITERÓI</b>	
	OBRA: REVITALIZAÇÃO DE ACESSOS NA COMUNIDADE MANGUEIRINHA.			
	DESENHO: CROQUI ESQUEMÁTICO.			FOLHA: <b>01</b>
	DIRETORA DE PLANEJAMENTO E CAPTAÇÃO DE RECURSOS: PRISCILA FREITAS SEPÚLVEDA		ENGENHEIRA: ISABEL CANTUÁRIA	DATA:

TRAVESSA EDIGAR PÊSSEGO ESCADARIA DA IGREJA

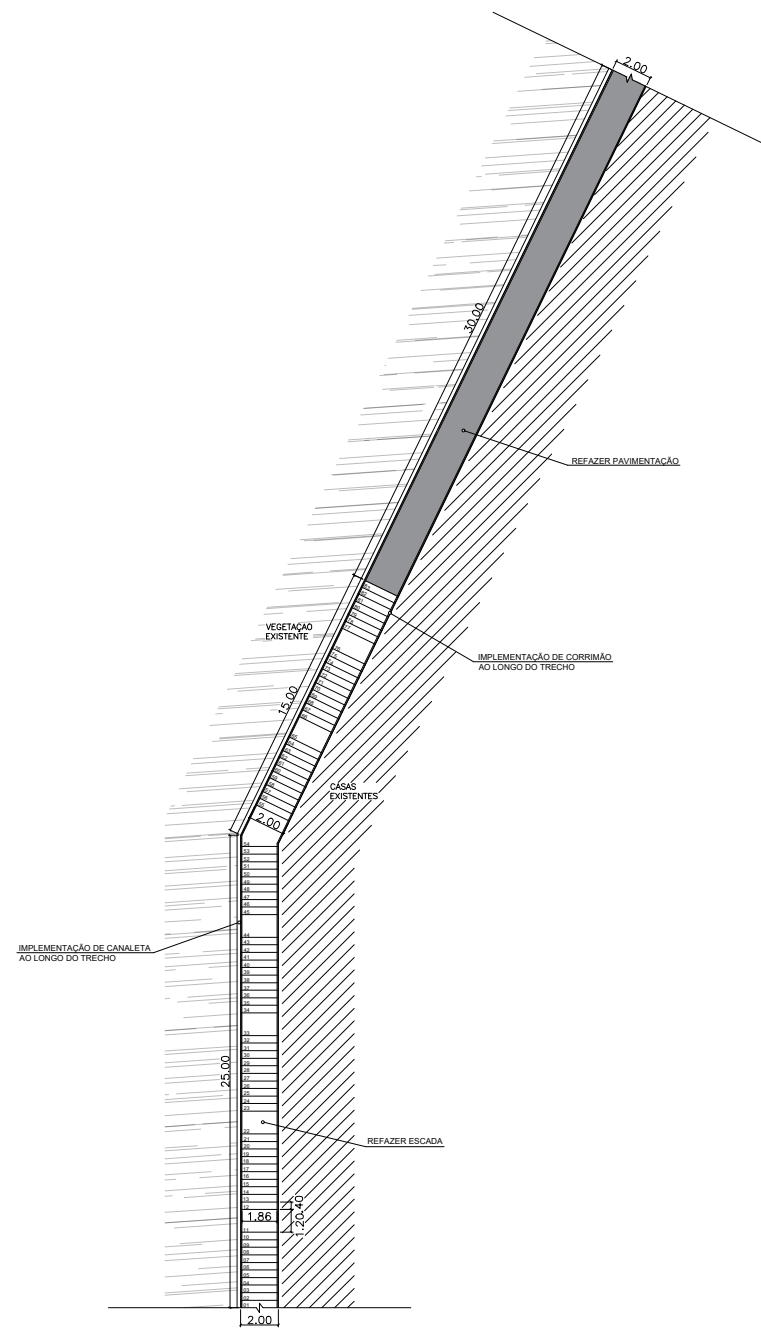

01 CROQUI ESQUEMÁTICO DO TRECHO  
ESC.: 1/400

TRAVESSA EDIGAR PÊSSEGO

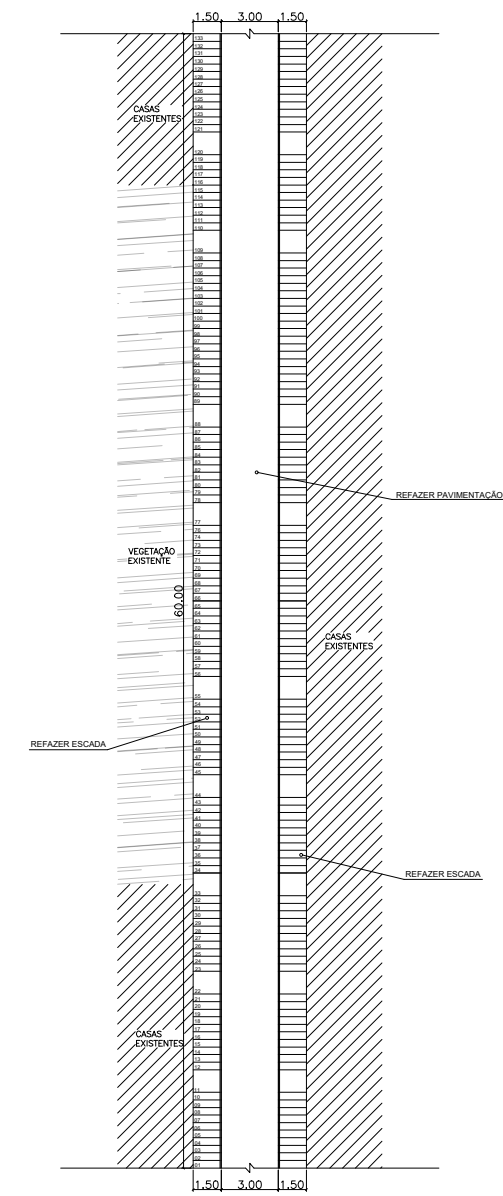

02 CROQUI ESQUEMÁTICO DO TRECHO  
ESC.: 1/400



Empresa Municipal de Moradia, Urbanização e Saneamento



PREFEITURA MUNICIPAL DE NITERÓI

OBRA: REVITALIZAÇÃO DE ACESSOS NA COMUNIDADE MANGUEIRINHA.

DESENHO: CROQUI ESQUEMÁTICO.

FOLHA:

03

DIRETORA DE PLANEJAMENTO E CAPTAÇÃO DE RECURSOS:  
PRISCILA FREITAS SEPÚLVEDA

ENGENHEIRA:  
ISABEL CANTUÁRIA

DATA:

ESCALA:  
INDICADA

