


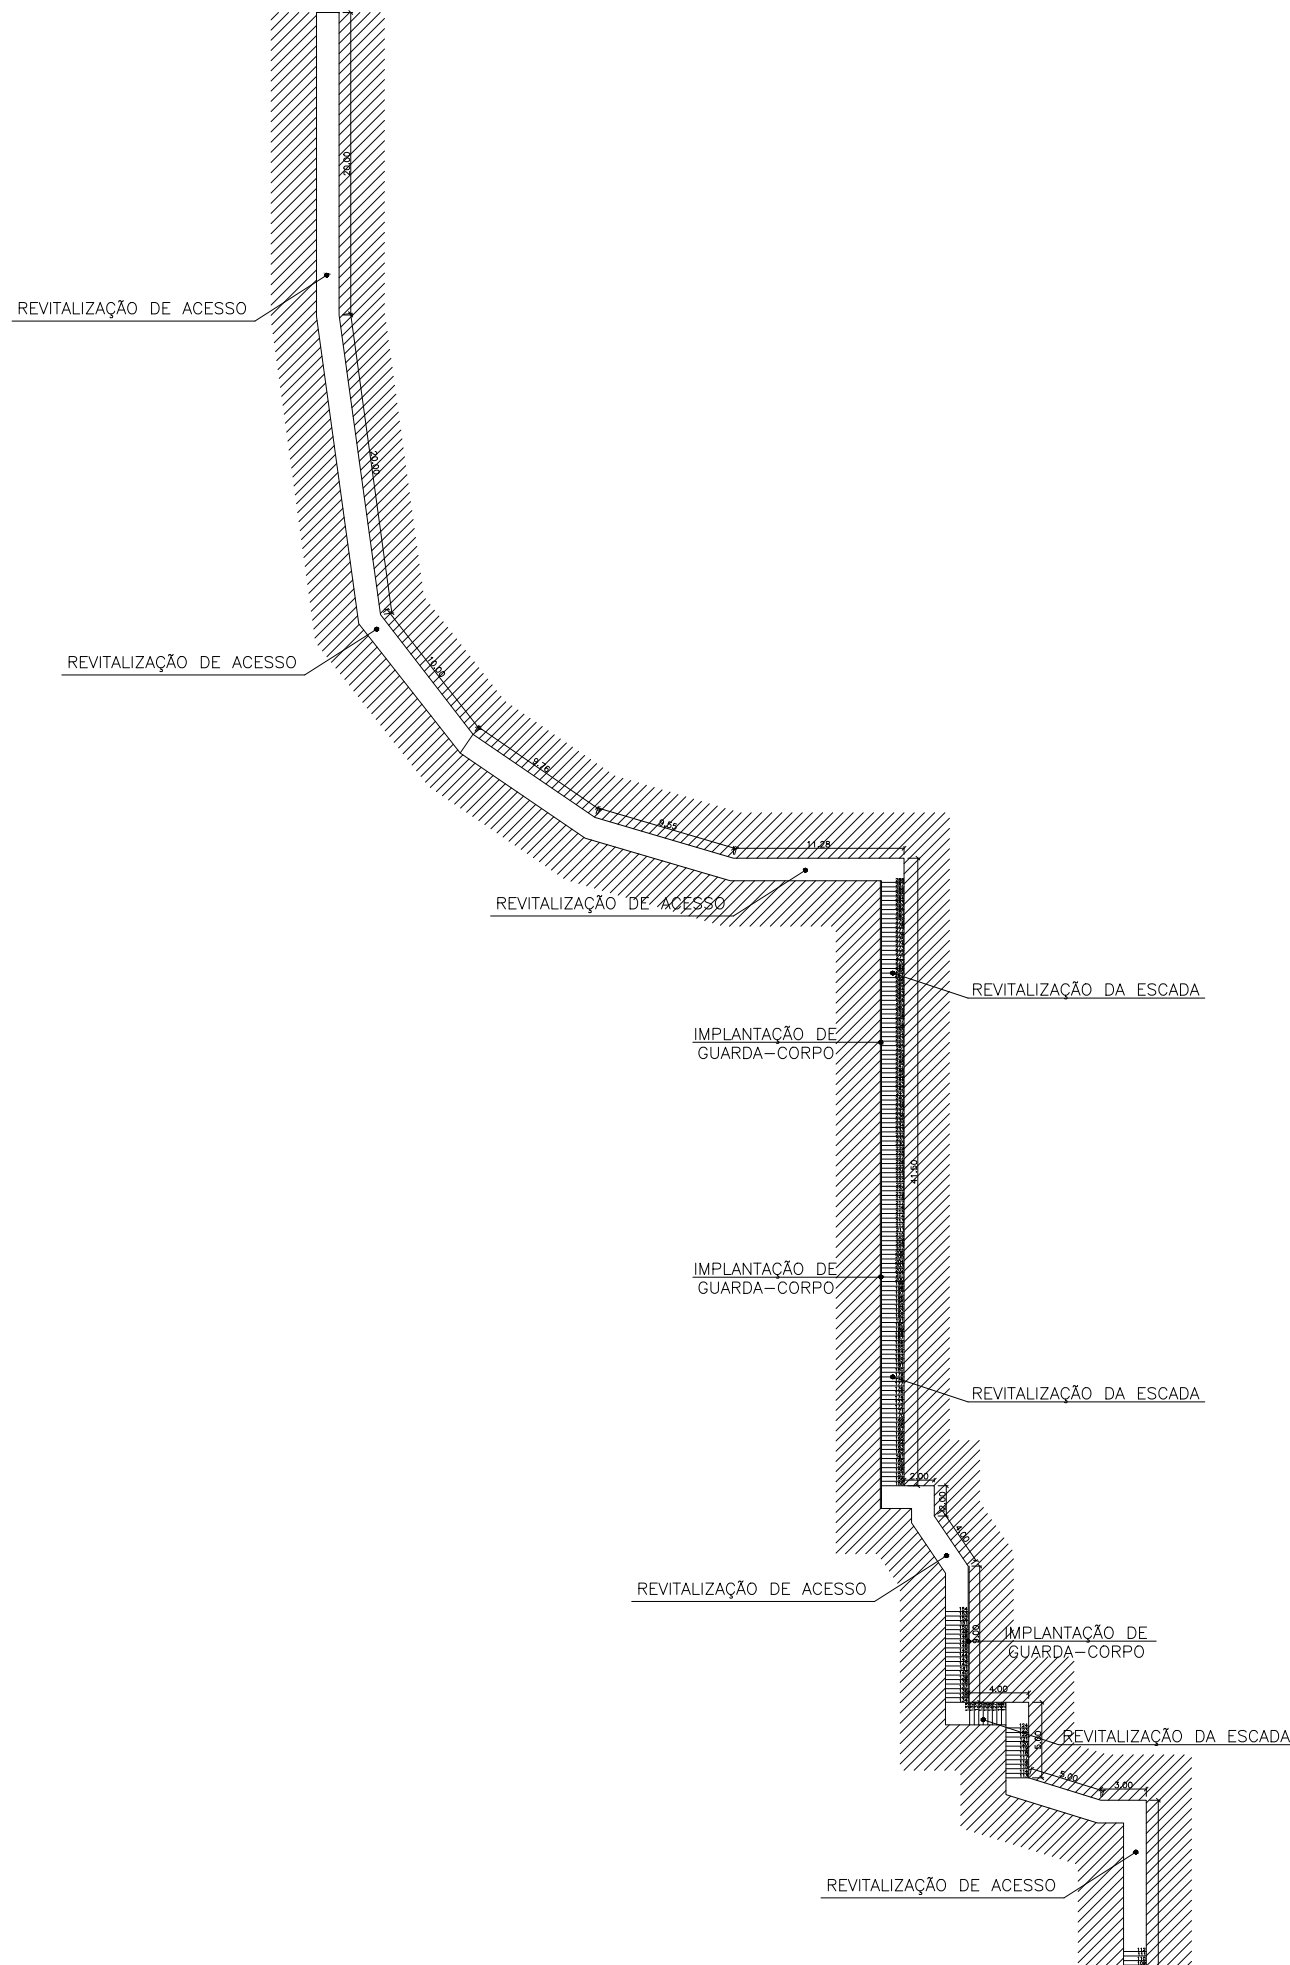


01 CROQUI ESQUEMÁTICO - RODOVIA AMARAL PEIXOTO
ESC.: 1/500

NOTA: VERIFICAR EM ALGUNS TRECHOS, A NECESSIDADE DE ROÇADA.

EMUSA

Empresa Municipal de Moradia, Urbanização e Saneamento

 NITERÓI SEMPRE À FRENTE Empresa Municipal de Moradia, Urbanização e Saneamento - EMUSA PREFEITURA MUNICIPAL DE NITERÓI			
OBRA: REVITALIZAÇÃO DE ACESSOS, DA ESCADARIA E IMPLANTAÇÃO DO GUARDA - CORPO NA RODOVIA AMARAL PEIXOTO 639 - FONSECA PORTELA (PARTE ALTA CASTRO ALVES)			
DESENHO: CROQUI ESQUEMÁTICO.			FOLHA: 01
DIRETORA DE PLANEJAMENTO E CAPTAÇÃO DE RECURSOS: PRISCILA FREITAS SEPÚLVEDA	ENGENHEIRA: ISABEL CANTUARIA	DATA:	ESCALA: INDICADA

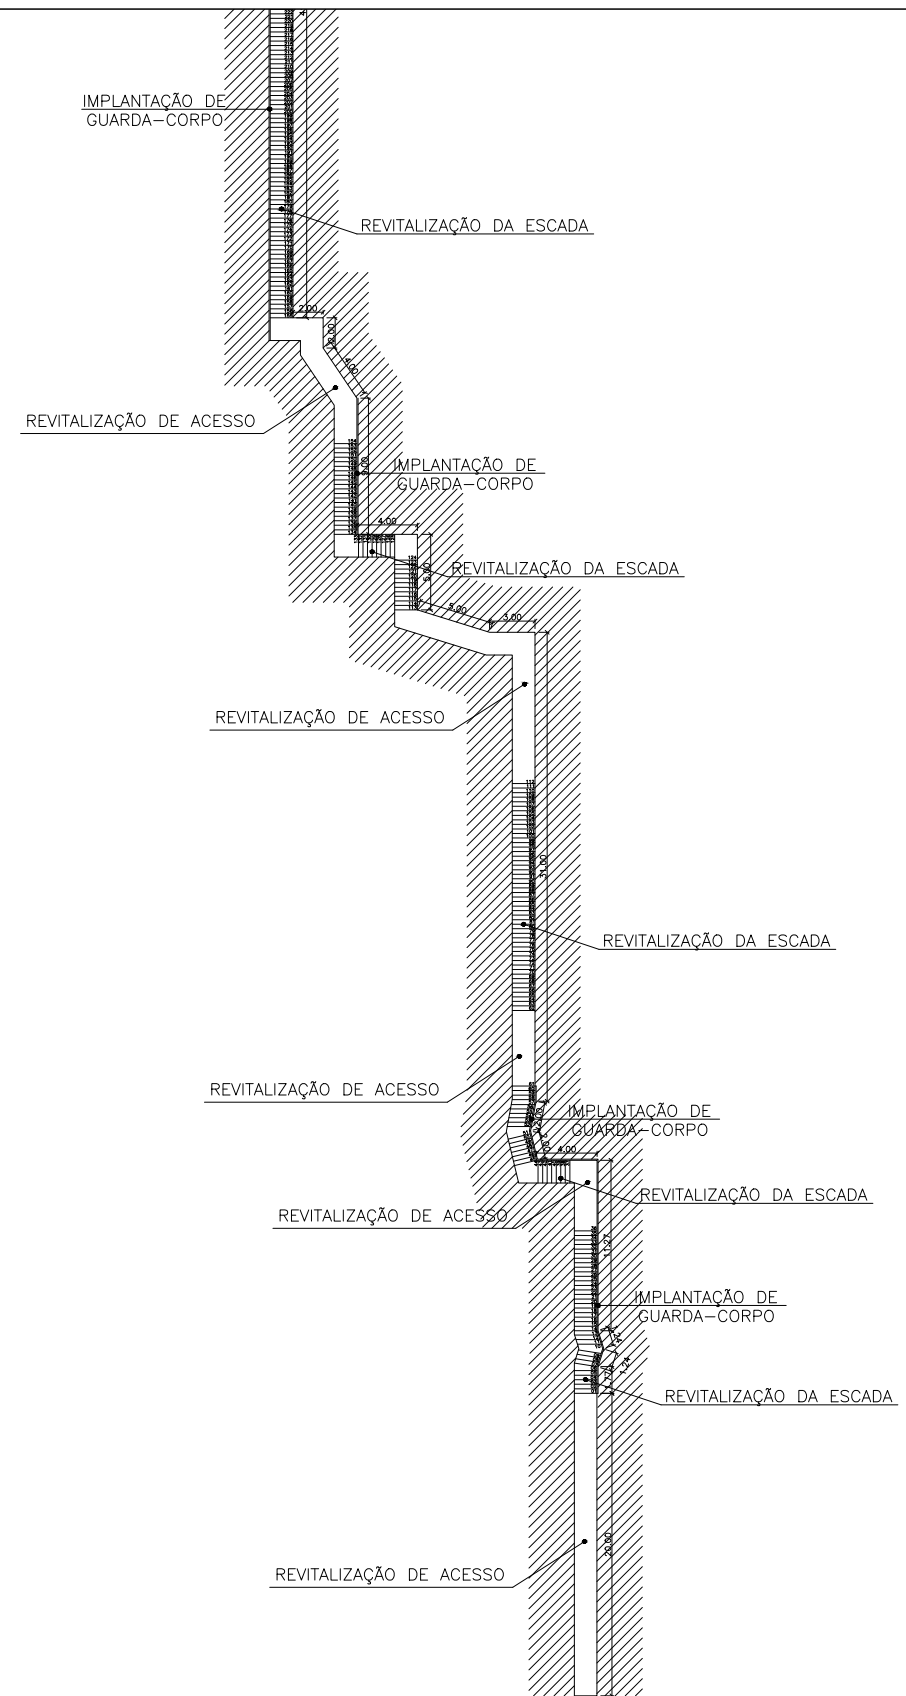

02 CROQUI ESQUEMÁTICO - RODOVIA AMARAL PEIXOTO
ESC.: 1/500

NOTA: VERIFICAR EM ALGUNS TRECHOS, A NECESSIDADE DE ROÇADA

EMUSA

Empresa Municipal de Moradia, Urbanização e Saneamento

 NITERÓI Empresa Municipal de Moradia, Urbanização e Saneamento - EMUSA PREFEITURA MUNICIPAL DE NITERÓI			
OBRA: REVITALIZAÇÃO DE ACESSOS, DA ESCADARIA E IMPLANTAÇÃO DO GUARDA - CORPO NA RODOVIA AMARAL PEIXOTO 639 - FONSECA PORTELA (PARTE ALTA CASTRO ALVES)			
DESENHO: CROQUI ESQUEMÁTICO.			FOLHA: 02
DIRETORA DE PLANEJAMENTO E CAPTAÇÃO DE RECURSOS: PRISCILA FREITAS SEPÚLVEDA	ENGENHEIRA: ISABEL CANTUARIA	DATA:	ESCALA: INDICADA

