



JONATAS BOTELHO

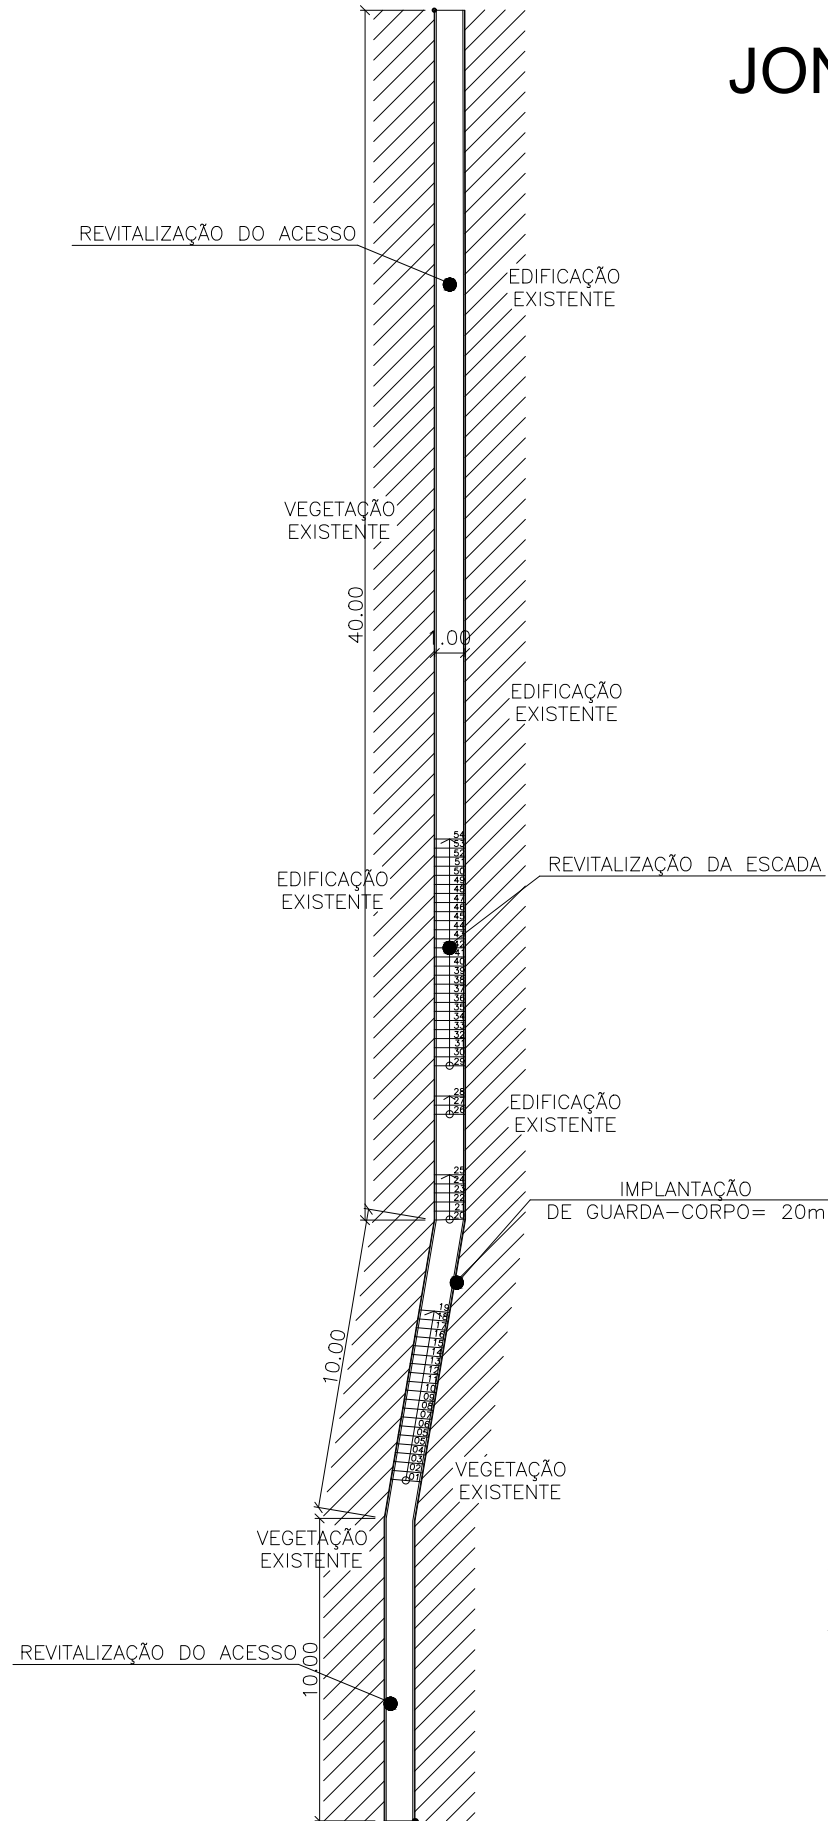

01 CROQUI ESQUEMÁTICO - JONATAS BOTELHO
ESC.: 1/250

EMUSA <small>Empresa Municipal de Moradia, Urbanização e Saneamento</small>		PREFEITURA MUNICIPAL DE NITERÓI
	OBRA: REVITALIZAÇÃO DA ESCADA E ACESSO, IMPLANTAÇÃO GUARDA CORPO.	
DESENHO: CROQUI ESQUEMÁTICO.		FOLHA: 01
DIRETORA DE PLANEJAMENTO E CAPTAÇÃO DE RECURSOS: PRISCILA FREITAS SEPÚLVEDA	ENGENHEIRA: ISABEL CANTUARIA	DATA:
		ESCALA: INDICADA

