



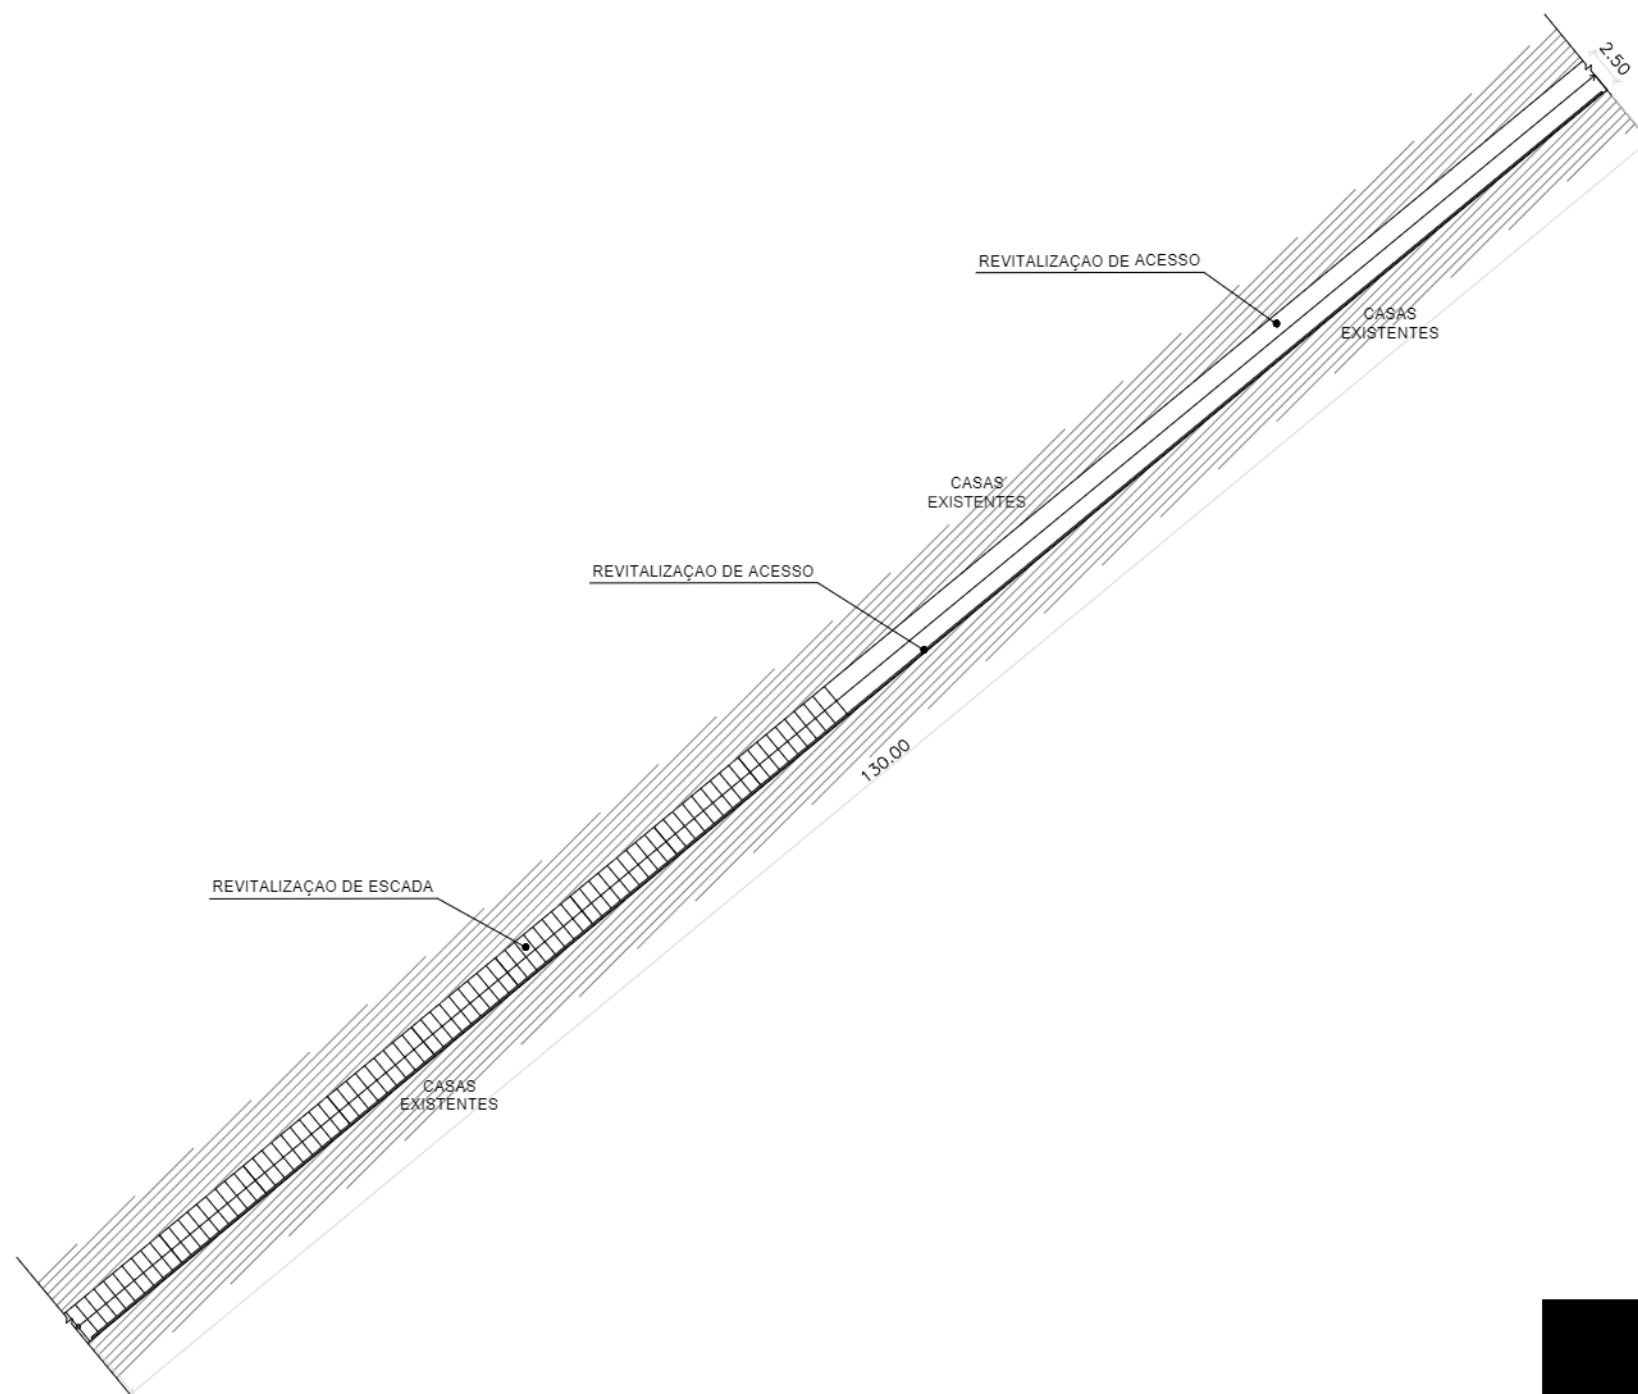

01

CROQUI ESQUEMÁTICO - TRAVESSA SÃO FELICIANO
ESC.: 1/500

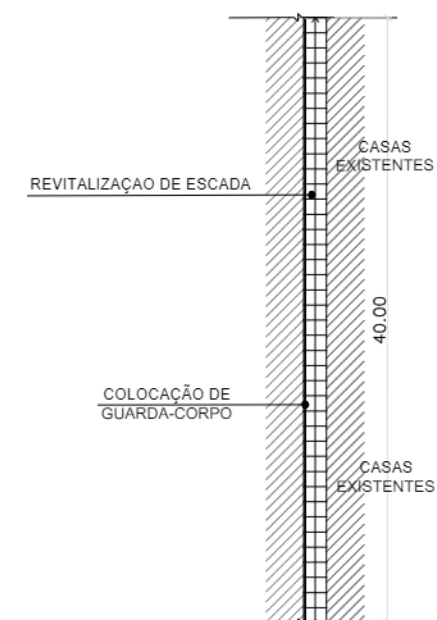

02

CROQUI ESQUEMÁTICO - TRAVESSA REGINA MAIA
ESC.: 1/500

EMUSA

Empresa Municipal de Moradia, Urbanização e Saneamento



Empresa Municipal de
Moradia, Urbanização e
Saneamento - EMUSA

PREFEITURA MUNICIPAL DE NITERÓI

OBRA: REVITALIZAÇÃO DA ESCADARIA E ACESSO E COLOCAÇÃO DE GUARDA-CORPO NAS TRAVESSAS SÃO FELICIANO E REGINA MAIA - FONSECA.

DESENHO: CROQUI ESQUEMÁTICO.

FOLHA:

01

DIRETORA DE PLANEJAMENTO E
CAPTAÇÃO DE RECURSOS:
PRISCILA FREITAS SEPÚLVEDA

ENGENHEIRA:
ISABEL CANTUARIA

DATA:

ESCALA:
INDICADA