


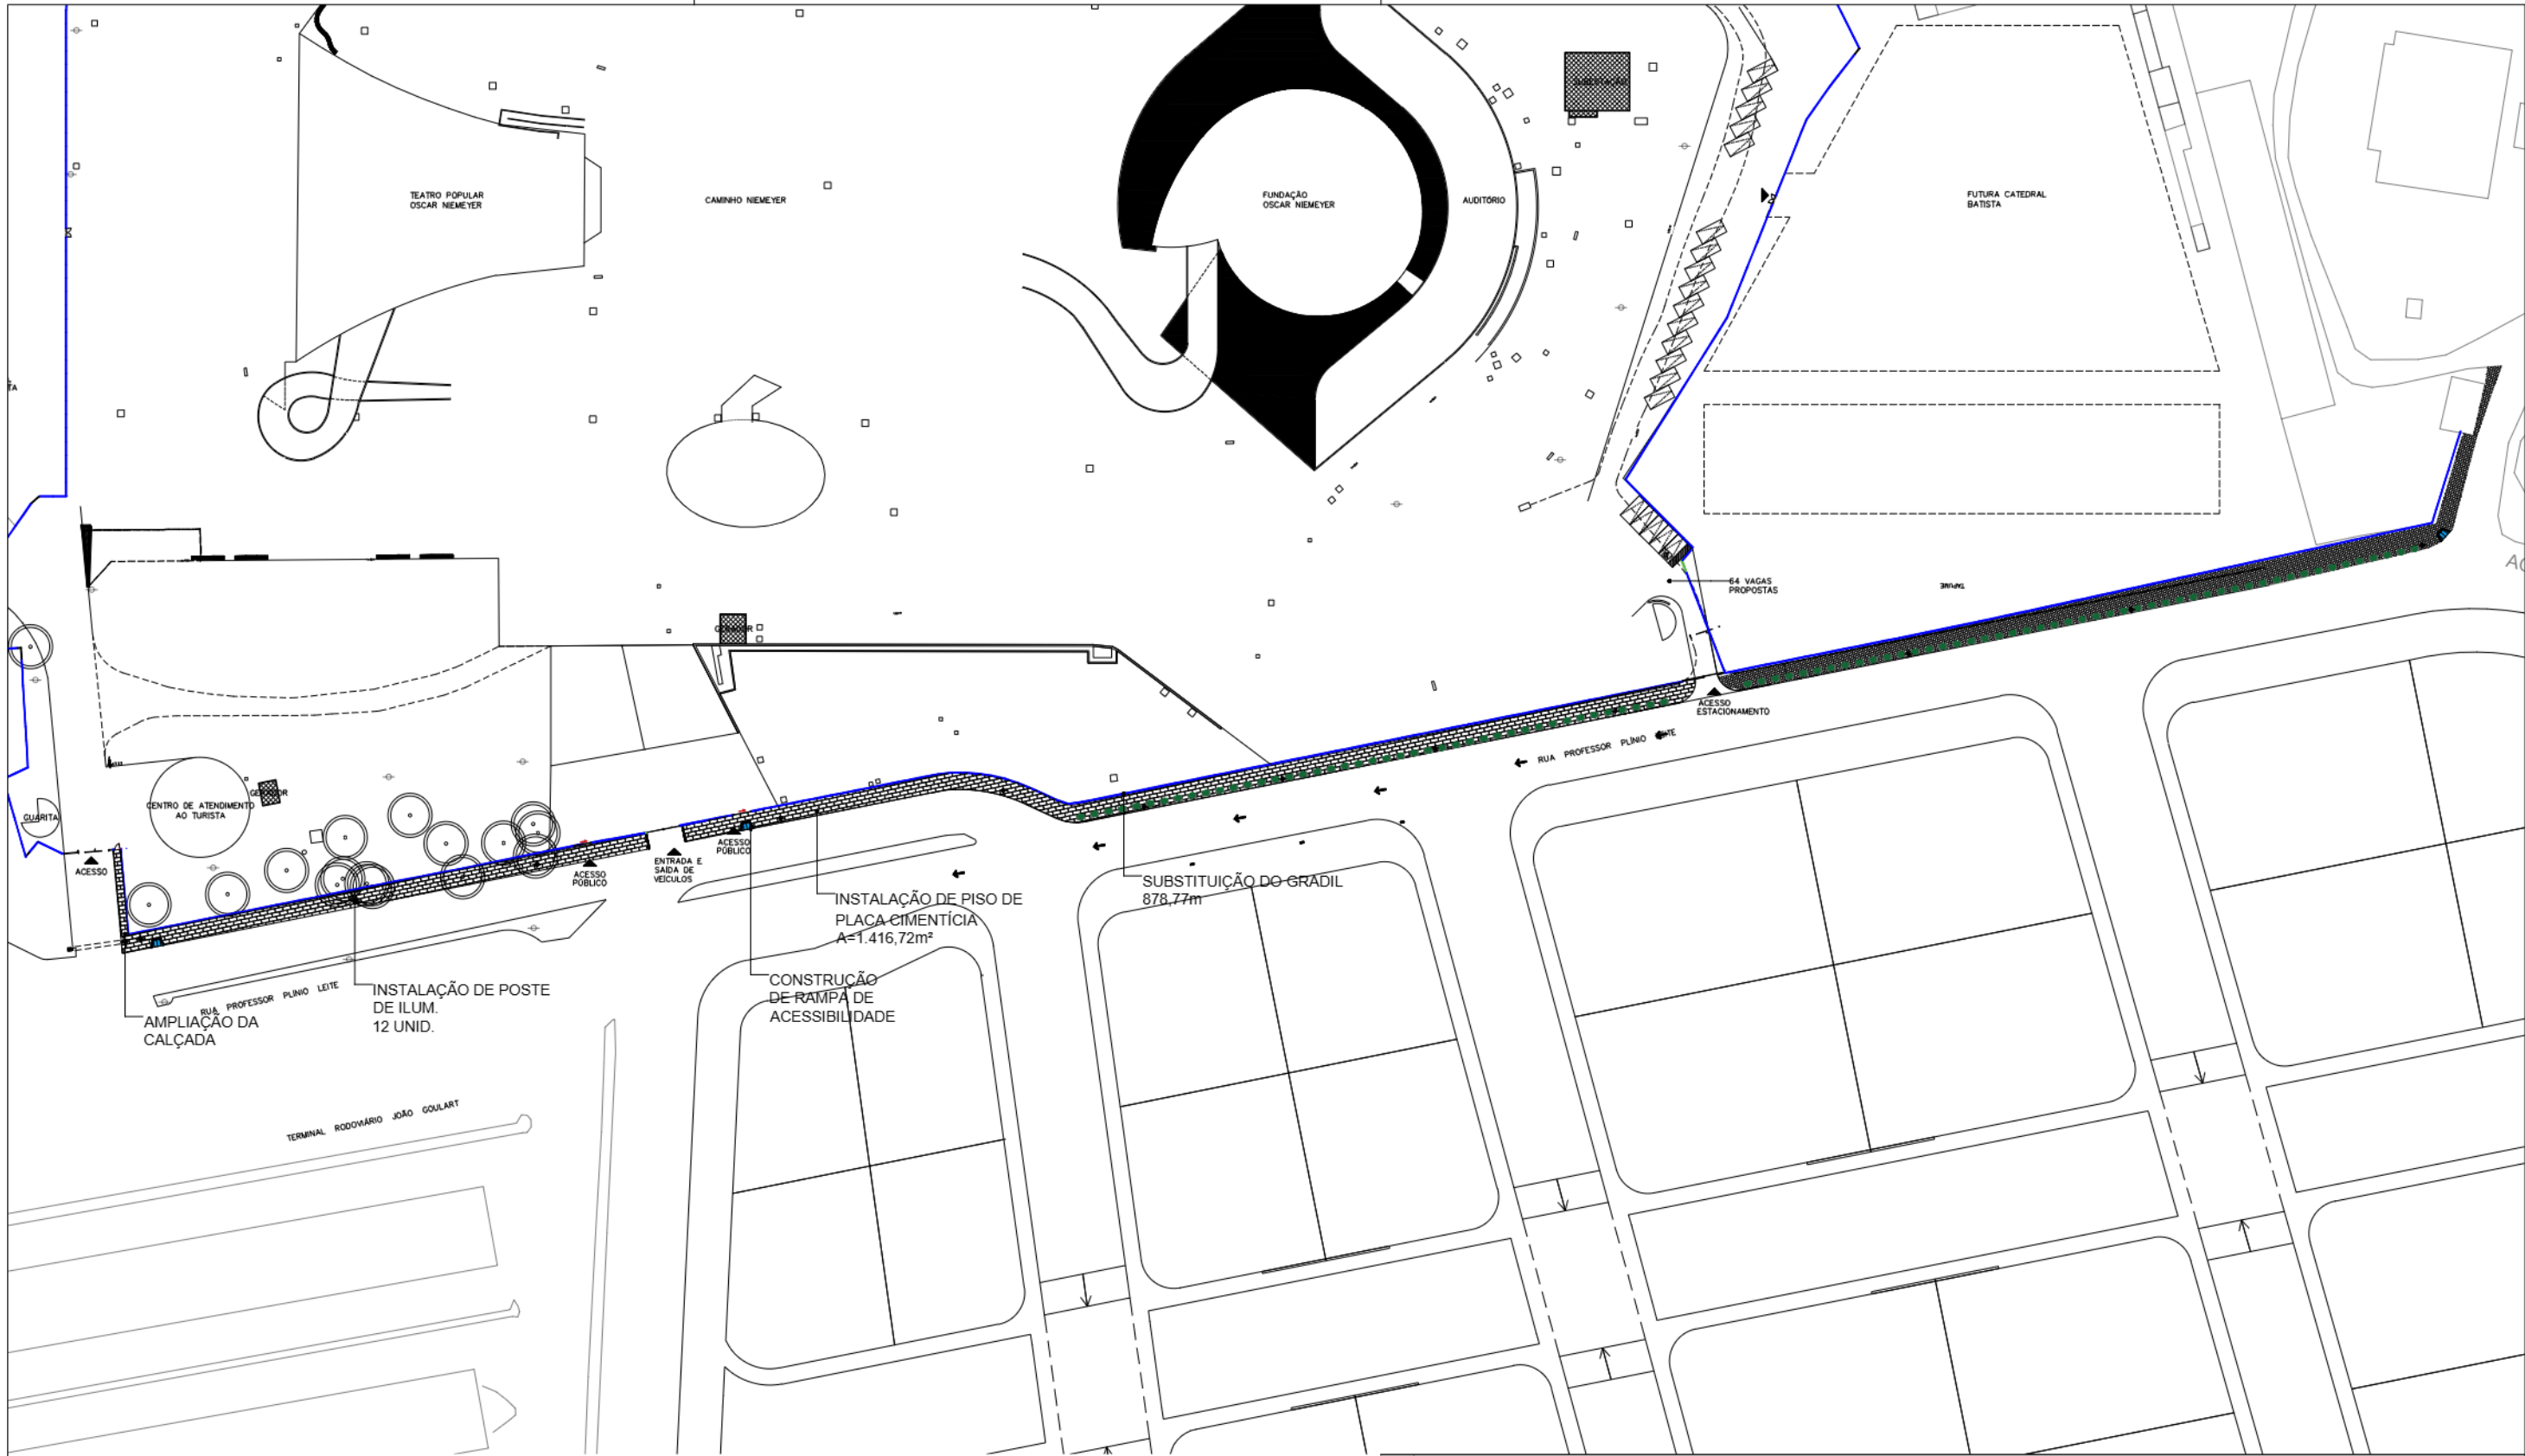

PREFEITURA DE NITERÓI Empresa Municipal de Moradia, Urbanização e Saneamento - EMUSA PREFEITURA MUNICIPAL DE NITERÓI			
PROJETO PARA REFORMA DA CALÇADA E SUBSTITUIÇÃO DO GRADIL DO CAMINHO NIEMEYER , BAIRRO: CENTRO, NITERÓI			FOLHA:
DESENHO: PLANTA DE IMPLANTAÇÃO			01
DIRETORA DE OPERAÇÕES: LEILA FIGUEIREDO	EXECUÇÃO EM Acad: PRISCILA SANTOS	DATA: JULHO/24	ESCALA: 1/1200


e-Ciga



Assinado digitalmente por:

Priscila Santos
...239.147-...
Data: 09/07/2024
17:17