



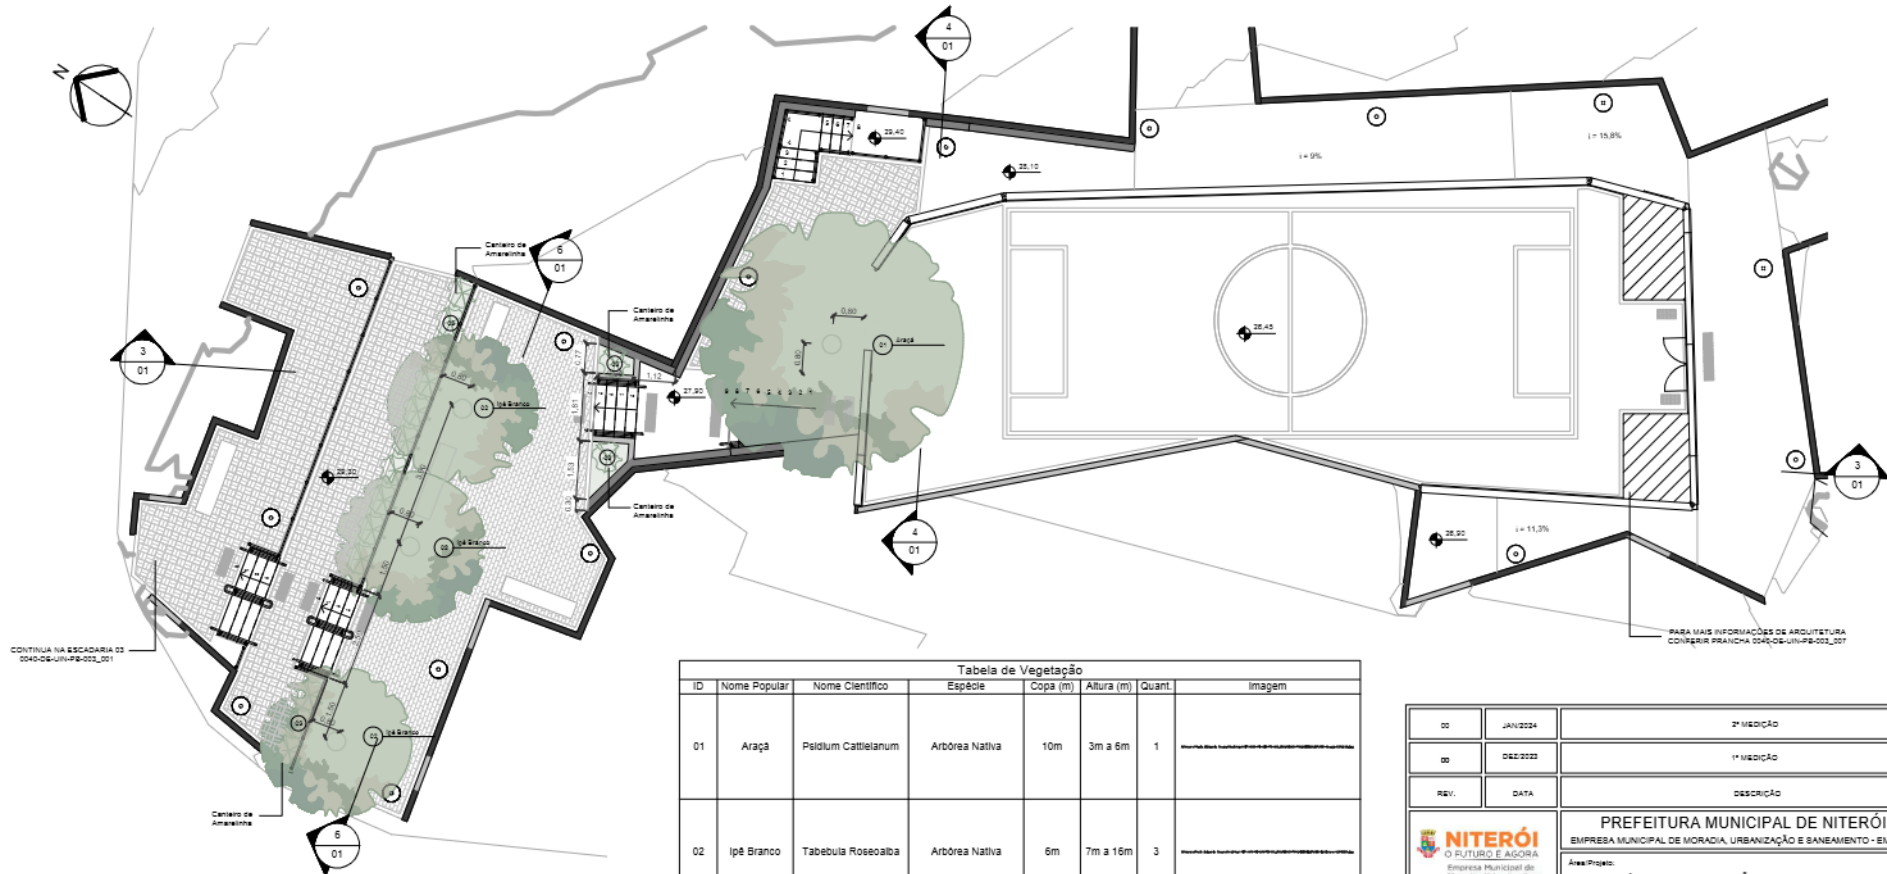

1 PLANTA DE PAISAGISMO
1 : 100

Tabela de Vegetação						
ID	Nome Popular	Nome Científico	Espécie	Copa (m)	Altura (m)	Quant.
01	Araça	Peildium Cattelanum	Arborea Nativa	10m	3m a 6m	1
02	Ipê Branco	Tabebuia Roseoalba	Arborea Nativa	6m	7m a 16m	3
03	Amarelinha	Thunbergia Alata	Arbustiva Exótica	-	2m a 3m	15


00	JAN/2024	2ª MEDIÇÃO	
00	DEZ/2022	1ª MEDIÇÃO	
REV.	DATA	DESCRIÇÃO	APROVAÇÃO
 NITERÓI O FUTURO É AGORA Empresa Municipal de Moradia, Urbanização e Saneamento - EMUSA		PREFEITURA MUNICIPAL DE NITERÓI EMPRESA MUNICIPAL DE MORADIA, URBANIZAÇÃO E SANEAMENTO - EMUSA Área/Projeto: PROJETO BÁSICO DE URBANIZAÇÃO PARA A COMUNIDADE DE VILA IPIRANGA NO BAIRRO FONSECA - NITERÓI/RJ	
Etapa do projeto: PROJETO BÁSICO		Título: ÁREA 03 - PLANTA DE PAISAGISMO	
Disciplina: INTERVENÇÃO URBANA		Autor do projeto: MARIA E.	Responsável técnico: MÁRIO MACHADO
Nome da prancha: 0040-05-UI-UPB-003_007		Desenhista: HUGO ALEXANDRE	
			07 08 0040-UI-UPB-003_00 Escala: 1 : 100

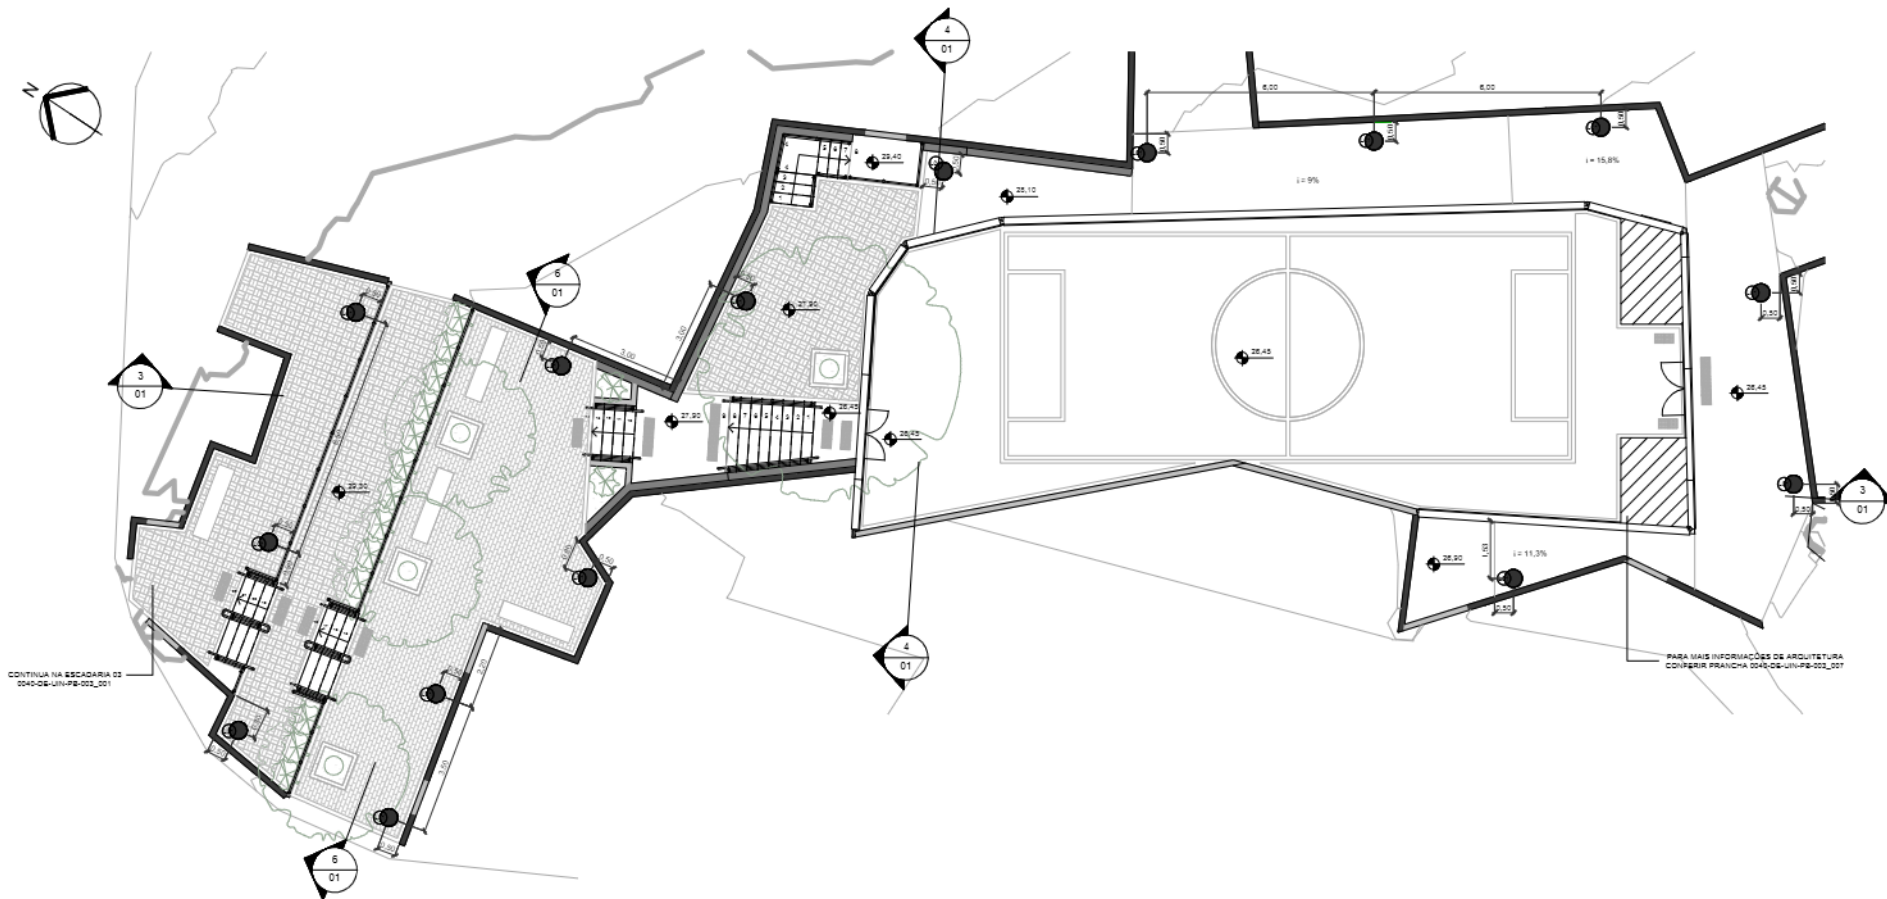


1 PLANTA DE ILUMINAÇÃO

1 : 100

VISTA SUPERIOR

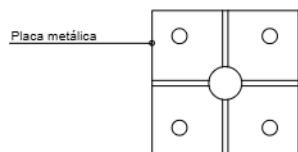

CORTE ESQUEMÁTICO

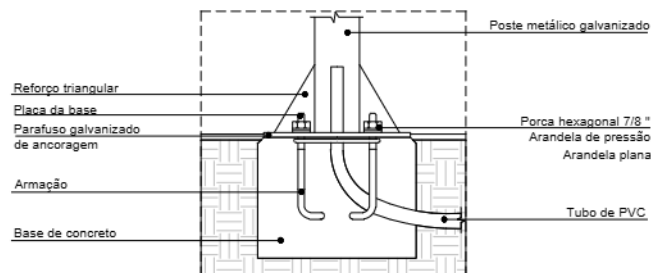


2 DETALHE DE FIXAÇÃO DE POSTE PEDONAL


1 : 25

Tabela de Luminárias				
ID	Descrição			Quant
L01	Poste pedonal ornamental circular de 3,50m			15
00	JAN/2024	2ª MEDIÇÃO		
00	DEZ/2022	1ª MEDIÇÃO		
REV.	DATA	DESCRIÇÃO		APROVAÇÃO
		PREFEITURA MUNICIPAL DE NITERÓI		
Empresa Municipal de Moradia, Urbanização e Saneamento - EMUBA		EMPRESA MUNICIPAL DE MORADIA, URBANIZAÇÃO E SANEAMENTO - EMUBA		
Área/Projeto:		PROJETO BÁSICO DE URBANIZAÇÃO PARA A COMUNIDADE DE VILA IPIRANGA NO BAIRRO FONSECA - NITERÓI/RJ		
Escala de projeto:		Título:		
PROJETO BÁSICO		ÁREA 03 - PLANTA DE ILUMINAÇÃO		
Disciplina:		Autor do projeto:	Responsável técnico:	
INTERVENÇÃO URBANA		MARIA E.	MÁRIO MACHADO	
Nome da prancha:		Desenhista:	Escala:	
0040-DE-UN-PB-002_006		HUGO ALEXANDRE	Como indicado	

06/08

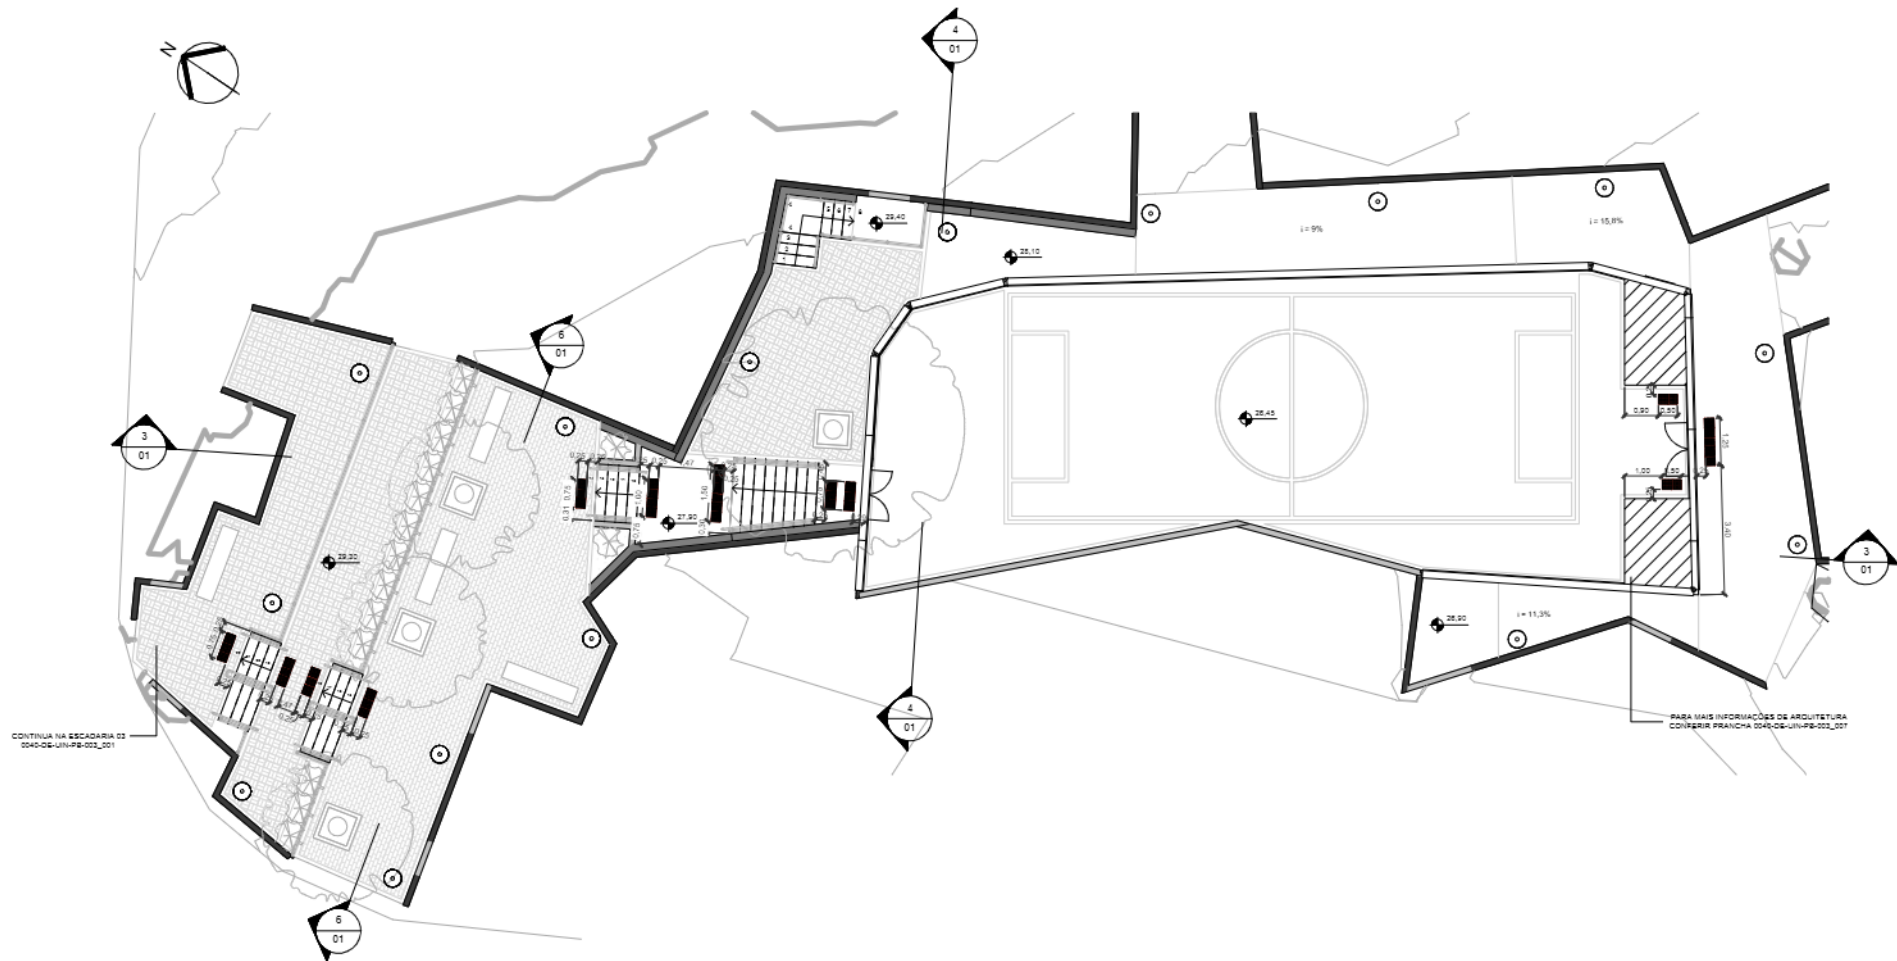

1 PLANTA DE ACESSIBILIDADE
1 : 100

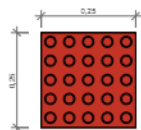


A1 - SINALIZAÇÃO PODOTÁTIL ALERTA -
NBR 9050 (CERÂMICO)

2 DETALHE DE SINALIZAÇÃO PODOTÁTIL
1 : 10

Tabela de Acessibilidade			
ID	Descrição		Quant.
A1	Sinalização tátil alerta - NBR 9050 - Cerâmico (25cm x 25cm)		40

00	JAN/2024	2ª MEDIÇÃO	
00	DEZ/2023	1ª MEDIÇÃO	
REV.	DATA	DESCRIÇÃO	APROVAÇÃO
 NITERÓI O FUTURO É AGORA		PREFEITURA MUNICIPAL DE NITERÓI EMPRESA MUNICIPAL DE MORADIA, URBANIZAÇÃO E SANEAMENTO - EMUBA	
Área/Projeto:		PROJETO BÁSICO DE URBANIZAÇÃO PARA A COMUNIDADE DE VILA IPIRANGA NO BAIRRO FONSECA - NITERÓI/RJ	
Escala de projeto:		Título:	
PROJETO BÁSICO		ÁREA 03 - PLANTA DE ACESSIBILIDADE	
Disciplina:		Autor do projeto:	Responsável técnico:
INTERVENÇÃO URBANA		MARIA E.	MÁRIO MACHADO
Nome da prancha:		Desenhista:	Escala:
0040-05-UN-PB-002_005		HUGO ALEXANDRE	Como indicado


05|08

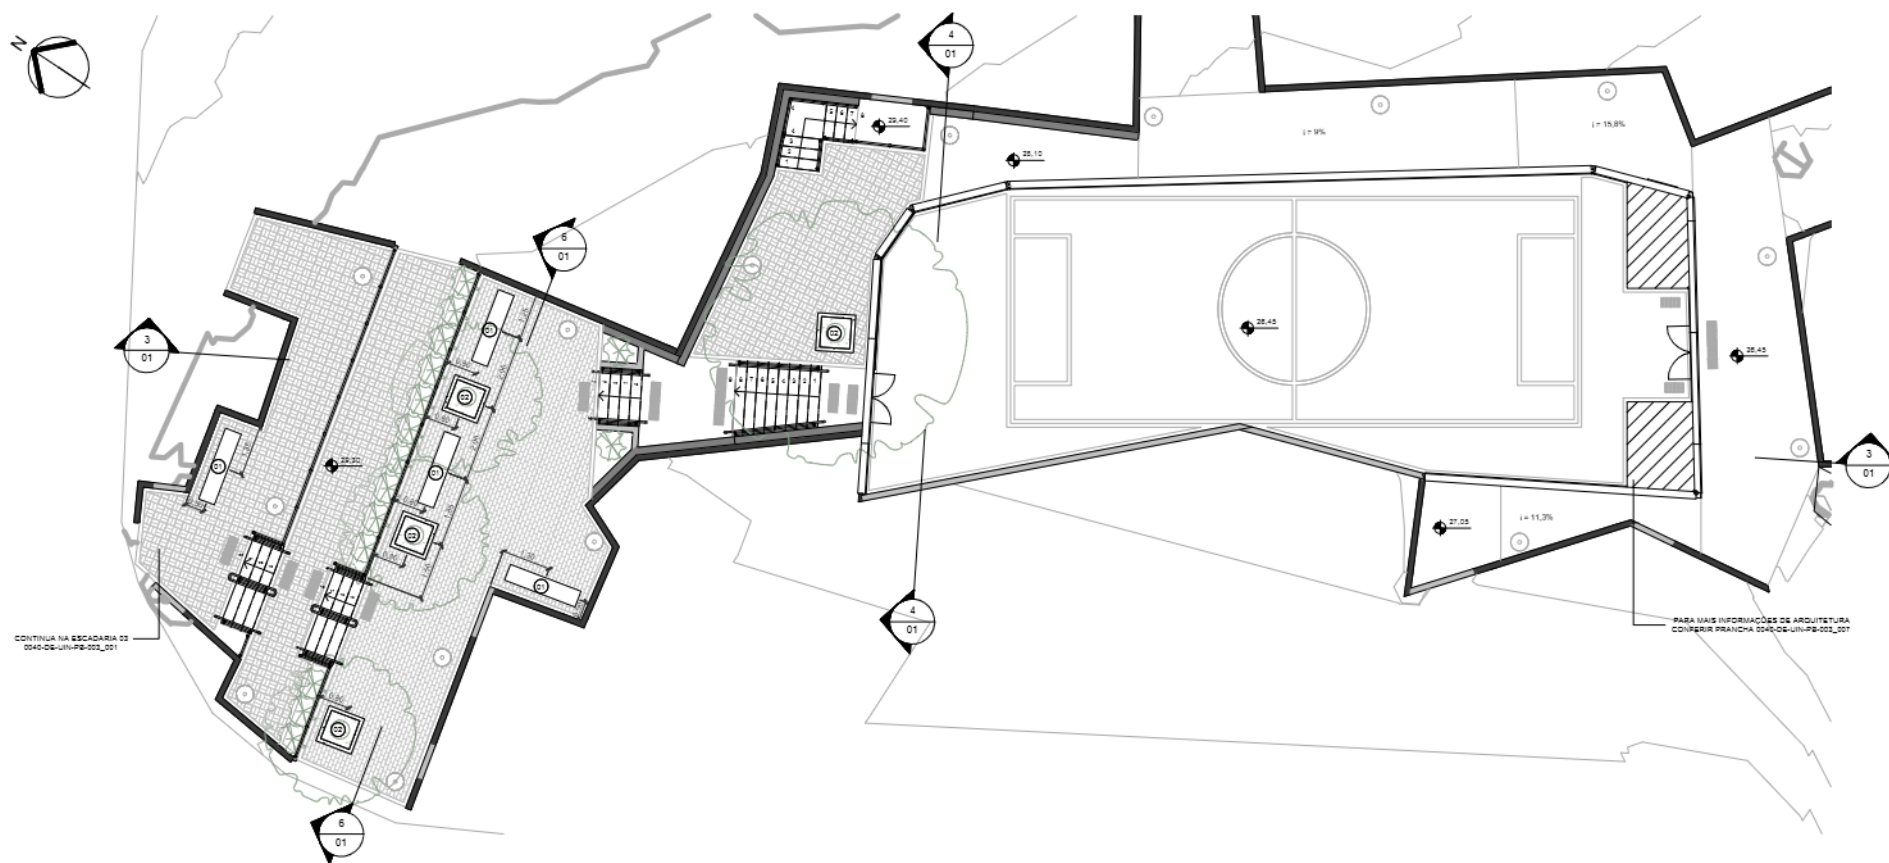


1 PLANTA DE MOBILIÁRIO 1 : 100




VISTA SUPERIOR

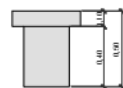

VISTA LATERAL

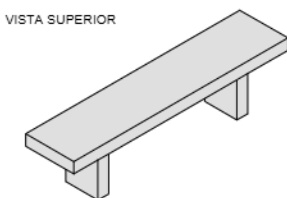


VISTA ORTOGONAL

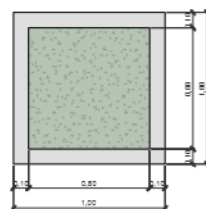

VISTA SUPERIOR



VISTA LATERAL

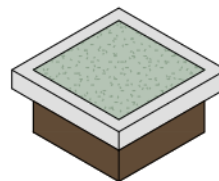

VISTA ORTOGONAL


2 DET - BANCO DE CONCRETO 1 : 25


3 DET - GOLA DE ÁRVORE 1 : 25

Tabela de Mobiliário			
ID	Descrição		Quant.
01	Banco pré-moldado de concreto sem encosto		4
02	Gola de árvore enterrada 1,00x1,00m		4
DD	JAN/2024	2ª MEDIÇÃO	
DD	DEZ/2022	1ª MEDIÇÃO	
REV.	DATA	DESCRIÇÃO	APROVAÇÃO
 NITERÓI O FUTURO É AGORA		PREFEITURA MUNICIPAL DE NITERÓI EMPRESA MUNICIPAL DE MORADIA, URBANIZAÇÃO E SANEAMENTO - EMUBA	
Área/Projeto: PROJETO BÁSICO DE URBANIZAÇÃO PARA A COMUNIDADE DE VILA PIRANGA NO BAIRRO FONSECA - NITERÓI/RJ			
Etapas de projeto: PROJETO BÁSICO		Título: ÁREA 03 - PLANTA DE MOBILIÁRIO E DETALHAMENTO	
Disciplina: INTERVENÇÃO URBANA		Autor do projeto: MARIA E.	Responsável técnico: MÁRIO MACHADO
Nome da prancha: 0040-02-UN-PB-002_004		Desenhista: HUGO ALEXANDRE	
		Cadre:	
		Como indicado	




00	JAN/2024	2ª MEDIÇÃO	
00	DEZ/2023	1ª MEDIÇÃO	
REV.	DATA	DESCRIÇÃO	APROVAÇÃO
		PREFEITURA MUNICIPAL DE NITERÓI EMPRESA MUNICIPAL DE MORADIA, URBANIZAÇÃO E SANEAMENTO - EMUSA	
		Área/Projeto: PROJETO BÁSICO DE URBANIZAÇÃO PARA A COMUNIDADE DE VILA PINANGA NO BAIRRO FONSECA - NITERÓI/RJ	
Etapa do projeto: PROJETO BÁSICO		Título: ÁREA 03 - PLANTA DE DEMOLIR/ CONSTRUIR	
Disciplina: INTERVENÇÃO URBANA		Autor do projeto: MARIA E.	Responsável Técnico: MARIO MACHADO
Nome do projeto: 0040-CE-UN-PB-003_003		Desenhista: MARIA E.	03/08 0040-CE-UN-PB-003_003
			Selo: Como indicado

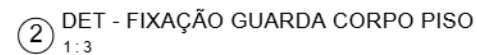
02 | 08

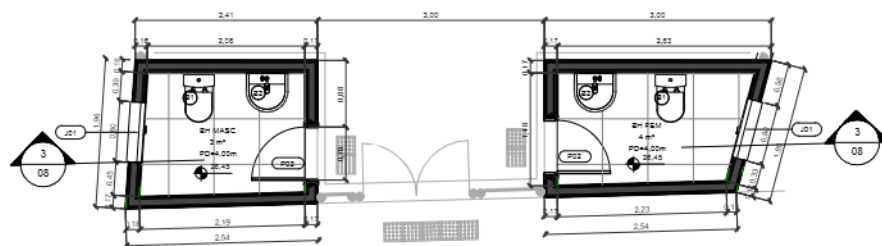


1 PLANTA BAIXA TÉCNICA - BANHEIROS
1 : 50

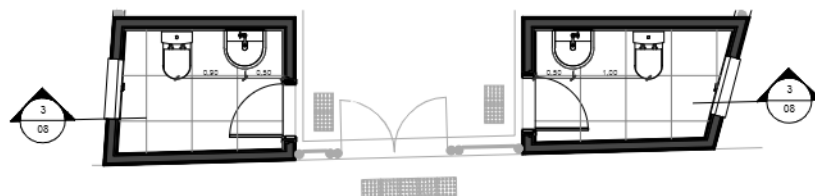

2 PLANTA DE LAYOUT - BANHEIROS
1 : 50

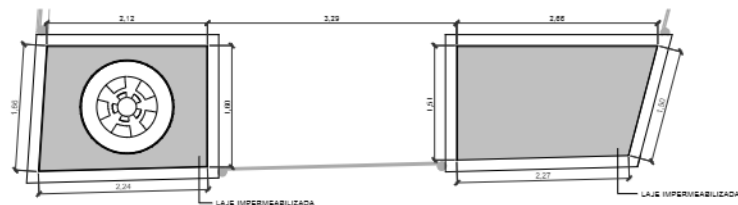

4 PLANTA DE COBERTURA - BANHEIROS
1 : 50

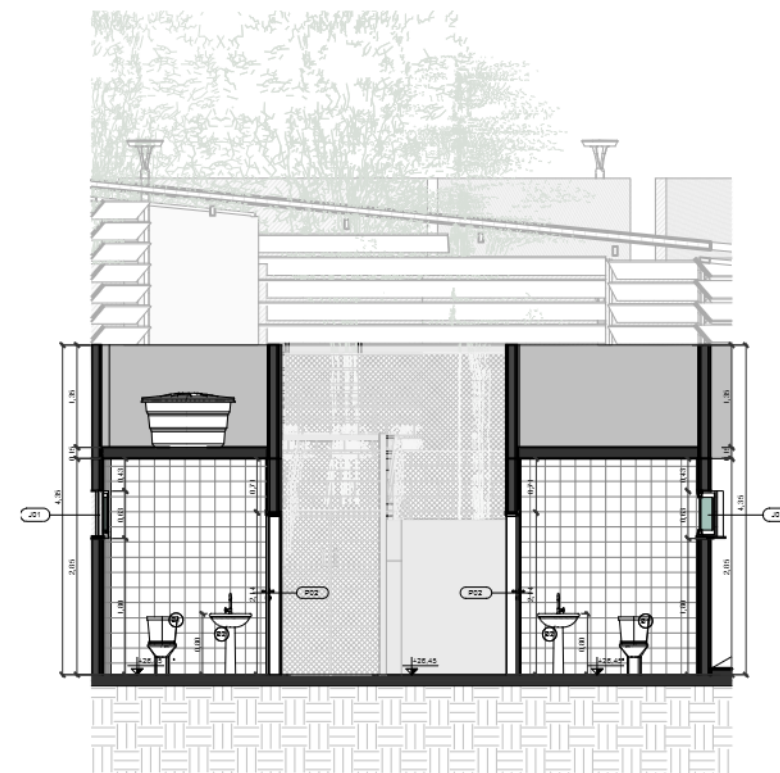

3 CORTE LONGITUDINAL
1 : 50

Tabela de Paredes - Banheiros				
ID	Descrição	Área (m²)	Volume (m³)	
03	Pintura branca fosca para área externa	60 m²	0,06 m³	
04	Pintura branca fosca para área interna	28 m²	0,03 m³	
05	Revestimento cerâmico 20cm x 20cm	28 m²	0,31 m³	
Tabela de Piso - Banheiros				
ID	Descrição	Área (m²)		
07	Porcelanato 60x60cm	7 m²		
Tabela de Porta				
ID	Descrição	Altura (m)	Largura (m)	Quant.
P02	Porta de Madeira, 1 Folha, de Abrir	2,10	0,70	2
Tabela de Janela				
ID	Descrição	Altura (m)	Largura (m)	Quant.
J01	Janela de Alumínio com Vidro, 1 Folha, Maxim Ar	1,80	0,10	2
Tabela de Louças e Metais				
ID	Descrição	Quant.		
B1	Bacia com caixa acoplada	2		
B2	Lavatório de Coluna Branco, Deca (ou Similar)	2		
00	JAN/2024	2ª MEDIÇÃO		
00	DEZ/2022	1ª MEDIÇÃO		
REV.	DATA	DESCRIÇÃO		APROVAÇÃO
		PREFEITURA MUNICIPAL DE NITERÓI EMPRESA MUNICIPAL DE MORADIA, URBANIZAÇÃO E SANEAMENTO - EMUSA		
Área/Projeto:		PROJETO BÁSICO DE URBANIZAÇÃO PARA A COMUNIDADE DE VILA PIRANGA NO BAIRRO FONSECA - NITERÓI/RJ		
Classe de projeto:		Título: ÁREA 03 - DETALHAMENTO BANHEIROS		
Disciplina:		Responsável Técnico:		
INTERVENÇÃO URBANA		MARIO MACHADO		
Nome de planilha:		Desenhista:		
0040-DE-UN-PB-003_008		MARIA E.		
		Escala:		
		1 : 50		

08/08

