



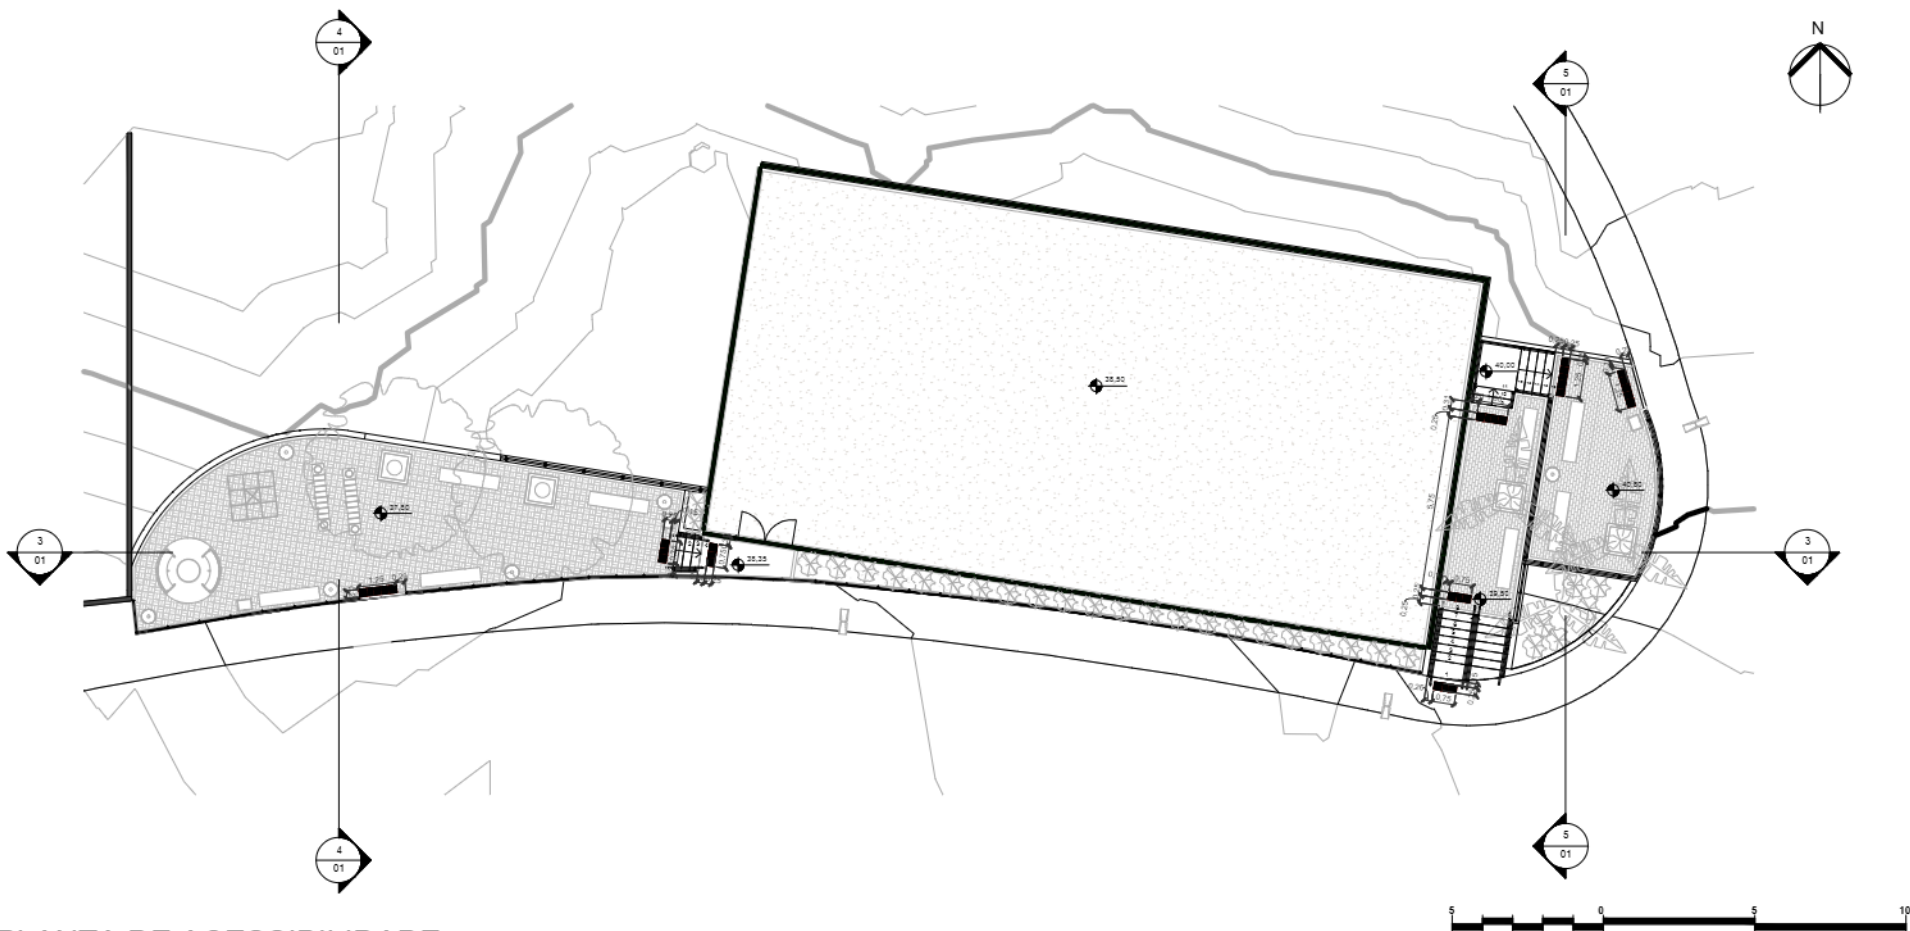

1 PLANTA DE ACESSIBILIDADE
1 : 125

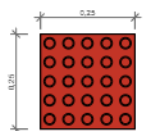


A1 - SINALIZAÇÃO PODOTÁTIL ALERTA -
NBR 9050 (CERÂMICO)

2 DETALHE DE SINALIZAÇÃO PODOTÁTIL
1 : 10

Tabela de Acessibilidade			
ID	Descrição		Quant.
A1	Sinalização tátil alerta - NBR 9050 - Cerâmico (25cm x 25cm)		31


DD	JAN/2024	2ª MEDIÇÃO	
DD	DEZ/2022	1ª MEDIÇÃO	
REV.	DATA	DESCRIÇÃO	APPROVAÇÃO
 NITERÓI O FUTURO É AGORA Empresa Municipal de Moradia, Urbanização e Saneamento - EMUBA		PREFEITURA MUNICIPAL DE NITERÓI EMPRESA MUNICIPAL DE MORADIA, URBANIZAÇÃO E SANEAMENTO - EMUBA	
Área/Projeto:		PROJETO BÁSICO DE URBANIZAÇÃO PARA A COMUNIDADE DE VILA (PIRANGA NO BAIRRO FONSECA - NITERÓI/RJ)	
Escala de projeto:		Título:	
BÁSICO		ÁREA 04 - PLANTA DE ACESSIBILIDADE	
Disciplina:		Autor do projeto:	Responsável técnico:
INTERVENÇÃO URBANA		MARIA E.	MÁRIO MACHADO
Nome da planilha:		Desenhista:	Escala:
0040-DE-UN-PB-004_004		HUGO ALEXANDRE	Como Indicado

04|06
0040-DE-UN-PB-004_R0

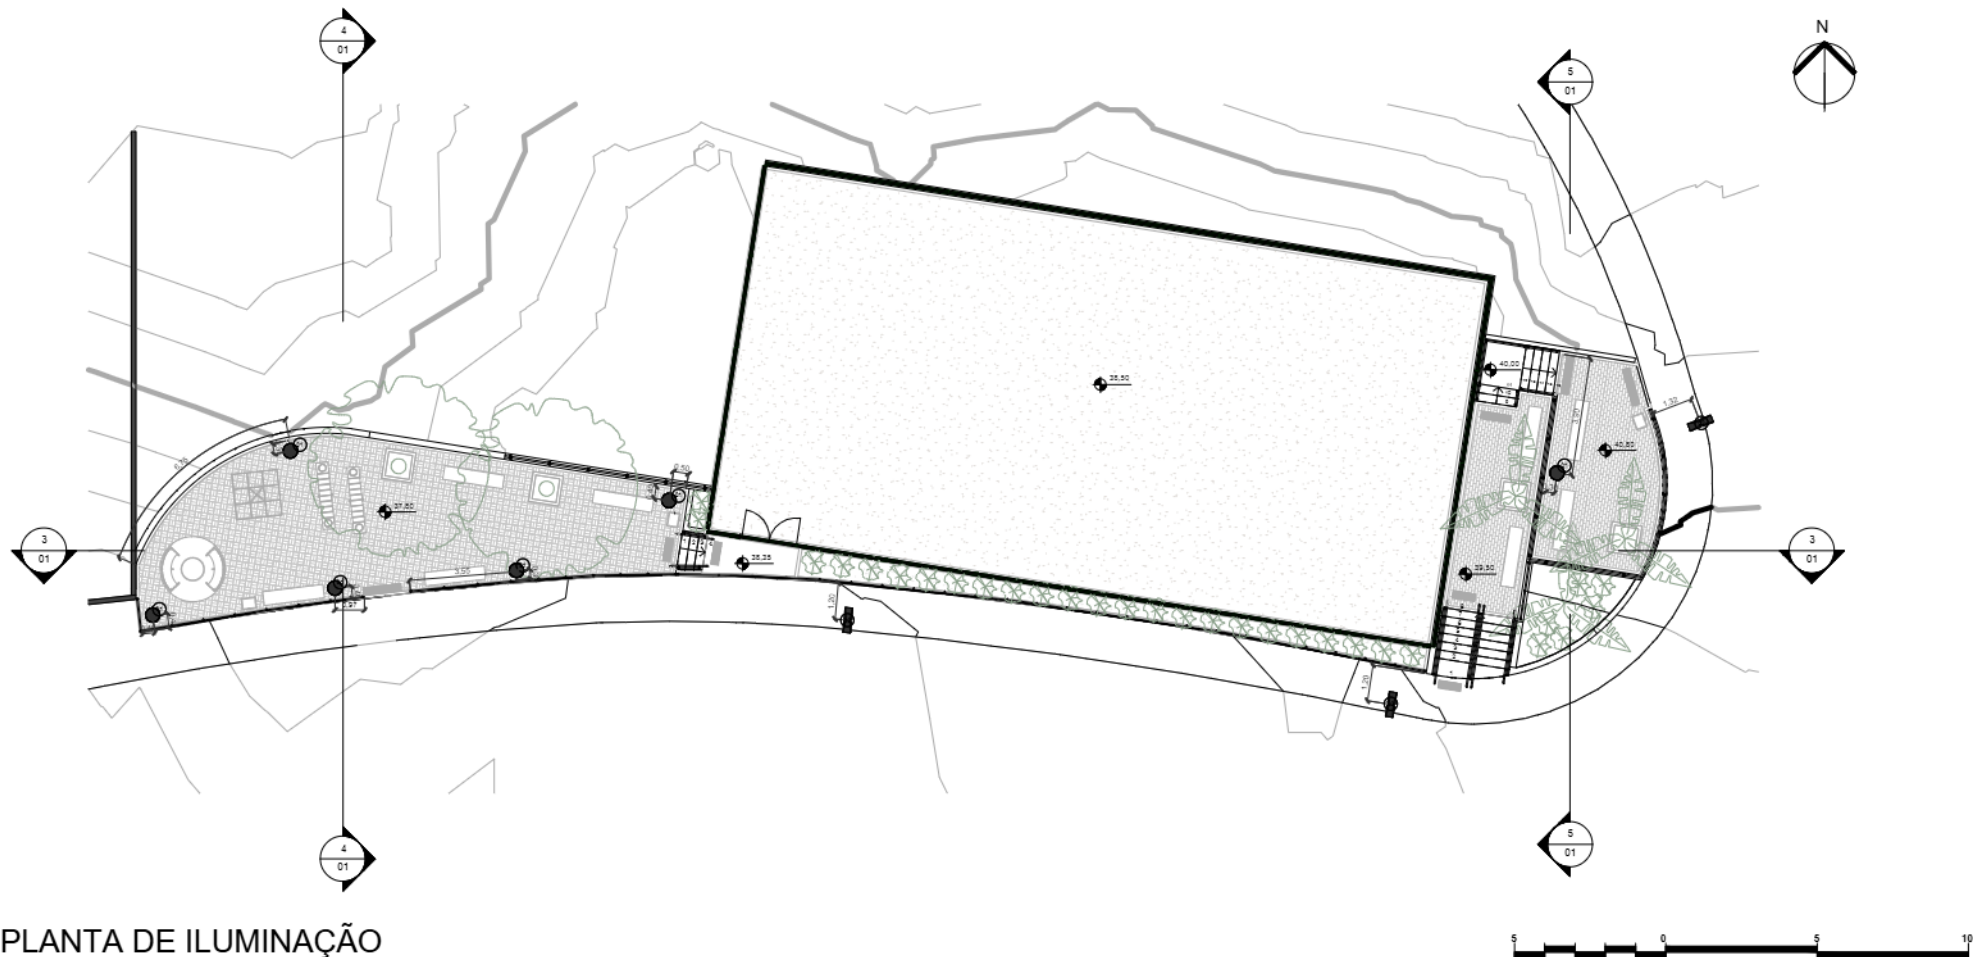


1 PLANTA DE ILUMINAÇÃO
1 : 125

VISTA SUPERIOR

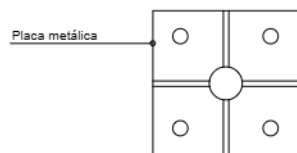


CORTE ESQUEMÁTICO

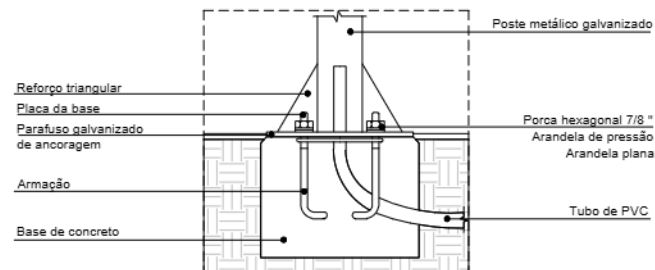

2 DETALHE DE FIXAÇÃO DE POSTE PEDONAL
1 : 25

Tabela de Luminárias				
ID	Descrição			Quant.
01	Poste pedonal ornamento circular de 3,50m			6
02	Poste de iluminação pedonal de 3m com 1 lâmpada			3
CD	JAN/2024	2ª MEDIÇÃO		
CD	DEZ/2022	1ª MEDIÇÃO		
REV.	DATA	DESCRIÇÃO		APROVAÇÃO
 NITERÓI O FUTURO É AGORA Empresa Municipal de Moradia, Urbanização e Saneamento - EMUSA		PREFEITURA MUNICIPAL DE NITERÓI EMPRESA MUNICIPAL DE MORADIA, URBANIZAÇÃO E SANEAMENTO - EMUSA Área/Projeto: PROJETO BÁSICO DE URBANIZAÇÃO PARA A COMUNIDADE DE VILA PIRANGA NO BAIRRO FONSECA - NITERÓI/RJ		
Escala de projeto: BÁSICO		Título: ÁREA 04 - PLANTA DE ILUMINAÇÃO		05/06 0040-DE-UN-PB-004_005 Como indicado
Disciplina: INTERVENÇÃO URBANA		Autor do projeto: MARIA E.	Responsável técnico: MÁRIO MACHADO	
Nome da prancha: 0040-DE-UN-PB-004_005		Desenhista: HUGO ALEXANDRE		

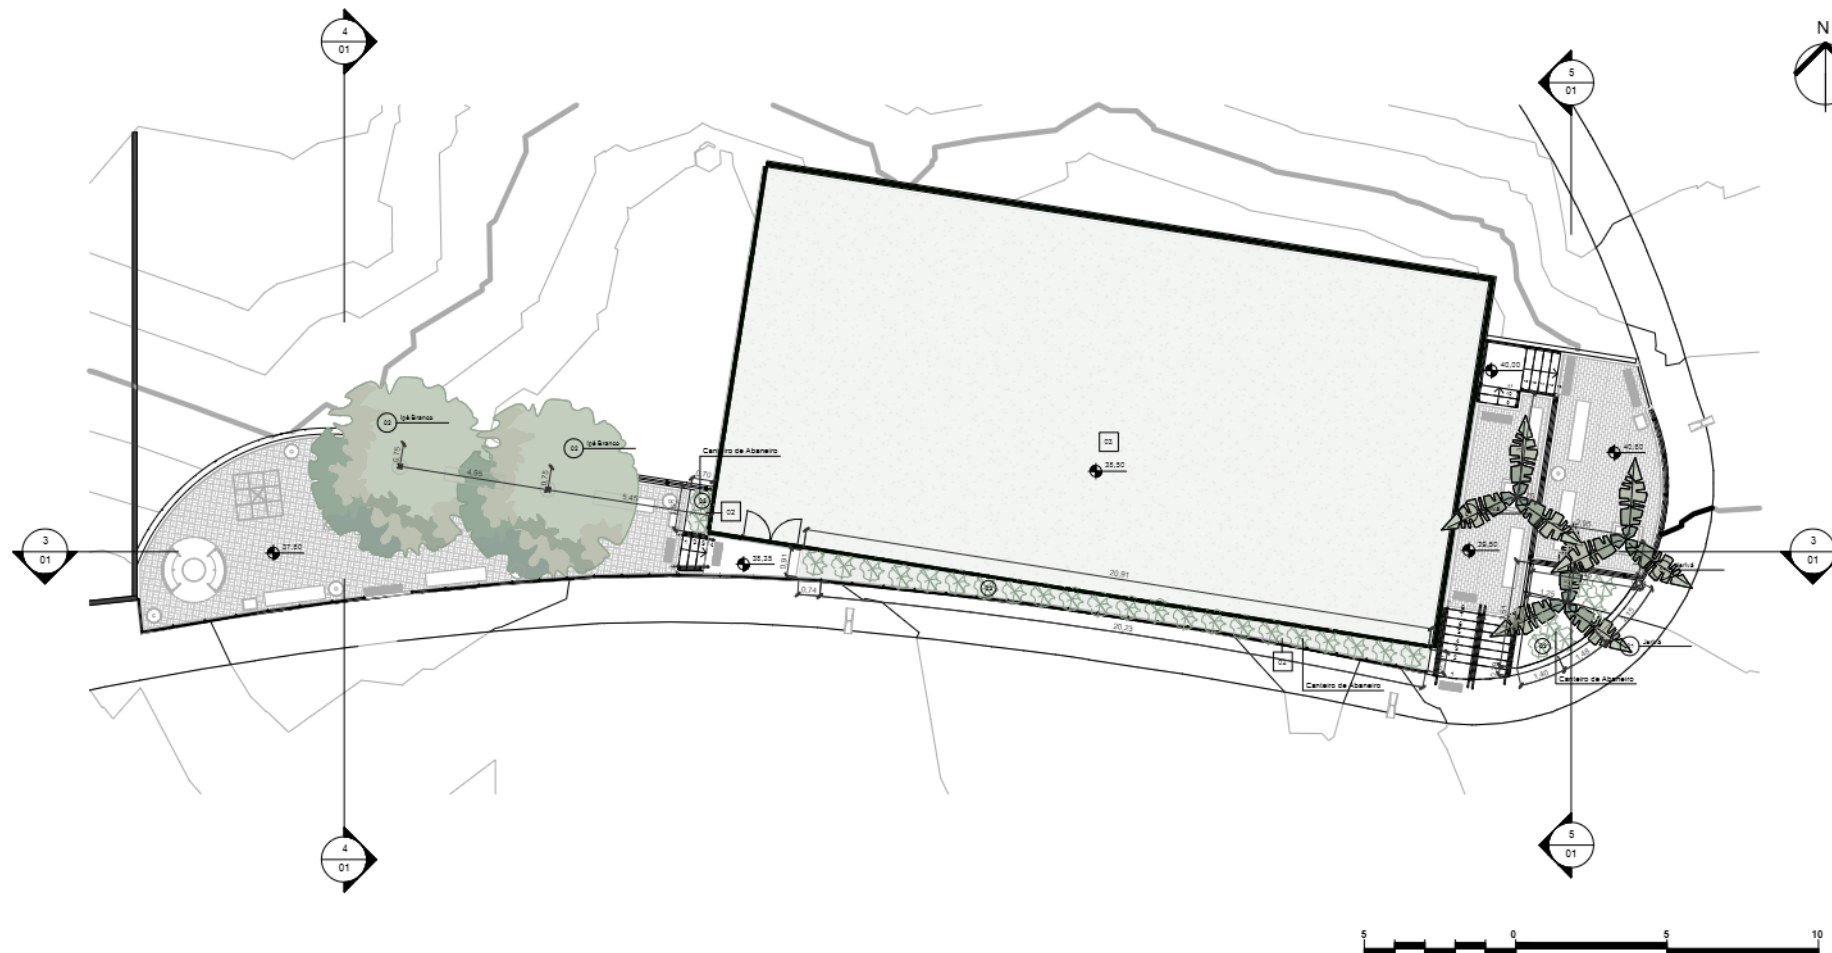


1 PLANTA DE PAISAGISMO
1 : 125


Tabela de Vegetação						
ID	Nome Popular	Nome Científico	Espécie	Copa (m)	Altura (m)	Quant.
01	Jeriva	Syagrus Romanzoffiana	Arbórea Nativa	4,5m	9m a 12m	3
02	Ipê Branco	Tabebuia Roseocalba	Arbórea Nativa	6m	7m a 16m	2

Tabela de Vegetação						
ID	Nome Popular	Nome Científico	Espécie	Copa (m)	Altura (m)	Quant.
03	Abacero	Clusia Fluminensis	Arbustiva Nativa	-	1,5m a 4m	30


00	JAN/2024	2ª MODIFICAÇÃO	
00	DEZ/2022	1ª MODIFICAÇÃO	
REV.	DATA	DESCRIÇÃO	APROVAÇÃO
 NITERÓI O FUTURO É AGORA		PREFEITURA MUNICIPAL DE NITERÓI EMPRESA MUNICIPAL DE MORADIA, URBANIZAÇÃO E SANEAMENTO - EMUSA	
Área/Projeto: Empresa Municipal de Moradia, Urbanização e Saneamento - EMUSA		PROJETO BÁSICO DE URBANIZAÇÃO PARA A COMUNIDADE DE VILA IPIRANGA NO BAIRRO FONSECA - NITERÓI/RJ	
Escala de projeto: BÁSICO		Título: ÁREA 04 - PLANTA DE PAISAGISMO	
Disciplina: INTERVENÇÃO URBANA		Autor do projeto: MARIA E.	Responsável técnico: MÁRIO MACHADO
Nome da prancha: 0040-DE-UN-PB-004_006		Desenhista: HUGO ALEXANDRE	
		06/06 0040-DE-UN-PB-004_006	
		Escala: 1 : 125	

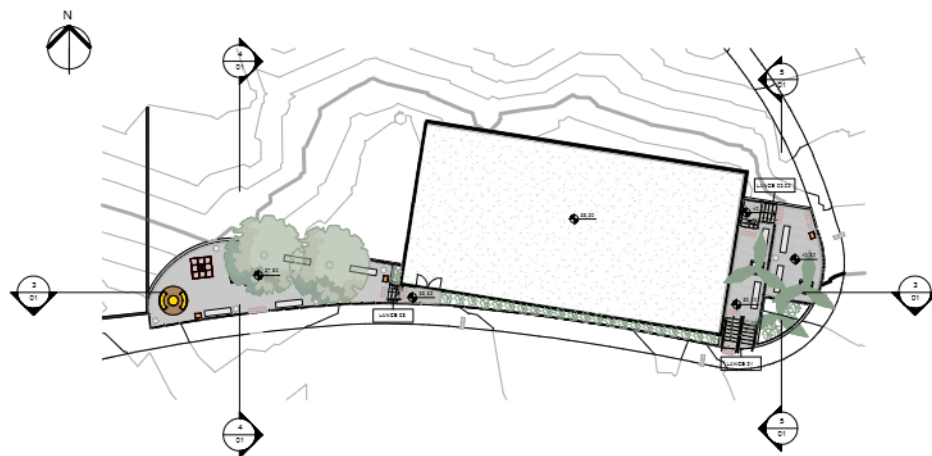


1 PLANTA SITUAÇÃO
1: 200

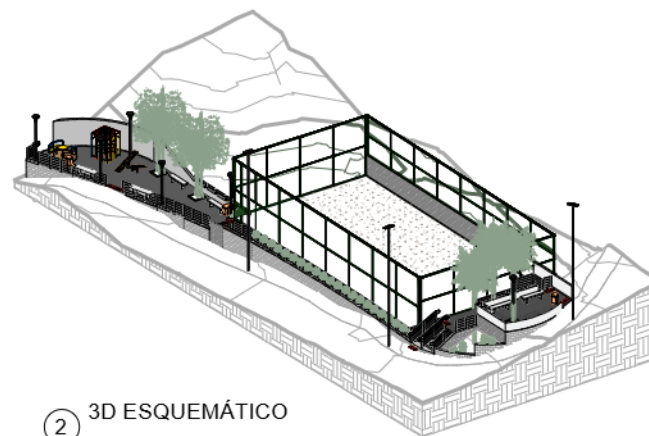


2 3D ESQUEMÁTICO

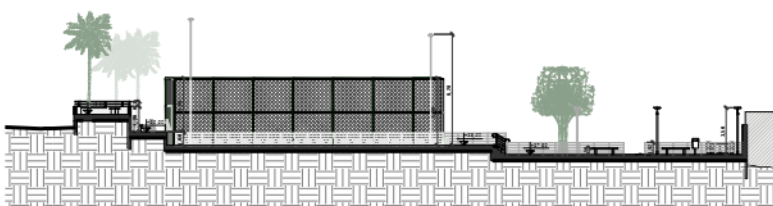

3 CORTE LOGITUDINAL
1: 200

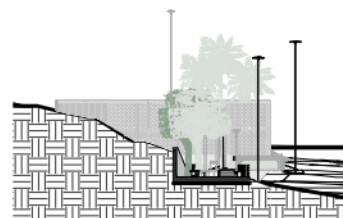

4 CORTE TRANSVERSAL AA
1: 200

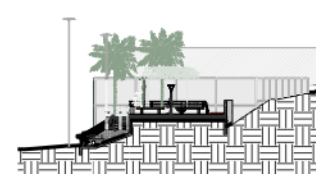

5 CORTE TRANSVERSAL BB
1: 200

COMUNIDADE VILA (PIRANGA) - LOCALIZAÇÃO ÁREA 04

1 - UNIDADES EM METROS, EXCETO ONDE INDICADO.
2 - PONTO DE REFERÊNCIA DO PROJETO ESTÁ LOCALIZADO NAS COORDENADAS 22° 52' 40.88" S 42° 5' 44.355" O.

NOTAS GERAIS

1 - UNIDADES EM METROS, EXCETO ONDE INDICADO.
2 - PONTO DE REFERÊNCIA DO PROJETO ESTÁ LOCALIZADO NAS COORDENADAS 22° 52' 40.88" S 42° 5' 44.355" O.

Tabela de Corte e Alceio			
Topografia	Corte (m)	Alceio (m)	Área de superfície (m²)
Ponto 17.50	65.50 m	7.50 m	15 m²
Ponto 18.50	137.41 m	22.50 m	321 m²
Ponto 19.50	2.69 m	2.15 m	19 m²
Ponto 20.50	1.82 m	7.50 m	35 m²

DE	01/01/2017	Intervenção	
DE	10/10/2018	Intervenção	
DE	01/01	Intervenção	Intervenção

NITERÓI Prefeitura Municipal de Niterói Engenharia Municipal de Niterói, Engenharia de Planejamento e Sustentabilidade - ENPLA		PREFEITURA MUNICIPAL DE NITERÓI SUPLENTE MUNICIPAL DE NITERÓI, URBANISMO E ADEQUAÇÃO - ENUSU PROJETO BÁSICO DE URBANIZAÇÃO PARA A COMUNIDADE DE VILA (PIRANGA) NO BAIRRO FONTECA - NITERÓI	
Área de projeto	Área 04 - PLANTA DE ACESSIBILIDADE		
Elaborado	Elaborado por	Responsável técnico	
INTERVENÇÃO URBANA	MARIA E	SÁRIO MACHADO	
Assinado	Assinado por		
000000000000000000	HUGO ALEXANDRE		

01|06

000000000000000000

