


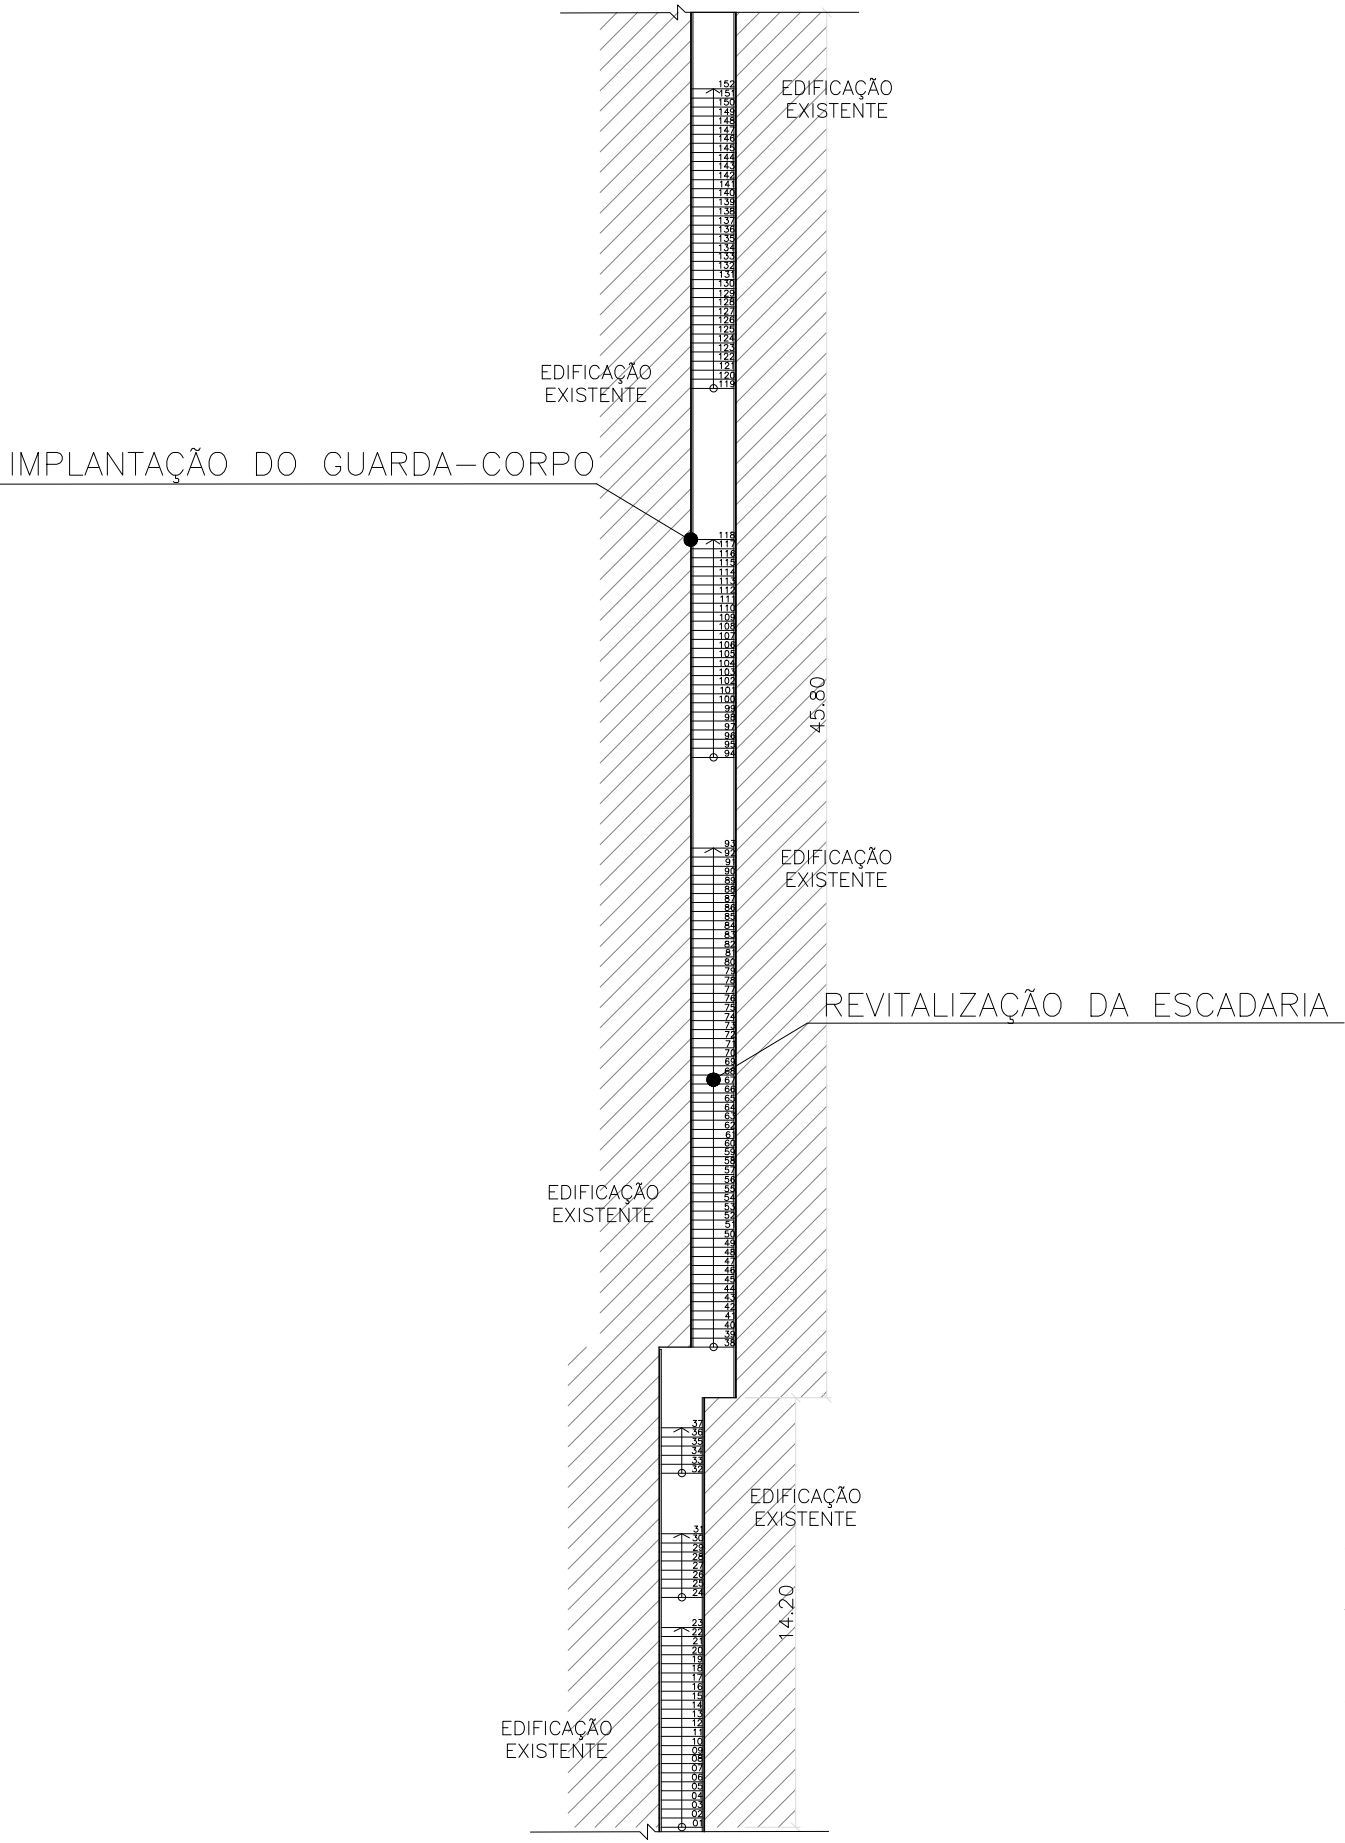

01 CROQUI ESQUEMÁTICO - TRAVESSA ERDI
ESC.: 1/250

EMUSA

Empresa Municipal de Moradia, Urbanização e Saneamento

**NITERÓI**
SEMPRE À FRENTE

Empresa Municipal de Moradia, Urbanização e Saneamento - EMUSA

PREFEITURA MUNICIPAL DE NITERÓI

OBRA: REVITALIZAÇÃO DA ESCADARIA, IMPLANTAÇÃO DO GUARDA CORPO E CANALETA NA TRAVESSA ERDI, VIÇOSO JARDIM - CUBANGO

DESENHO: CROQUI ESQUEMÁTICO.


FOLHA:
01

DIRETORA DE PLANEJAMENTO E CAPTAÇÃO DE RECURSOS:
PRISCILA FREITAS SEPÚLVEDA

ENGENHEIRA:
ISABEL CANTUARIA

DATA:

ESCALA:
INDICADA

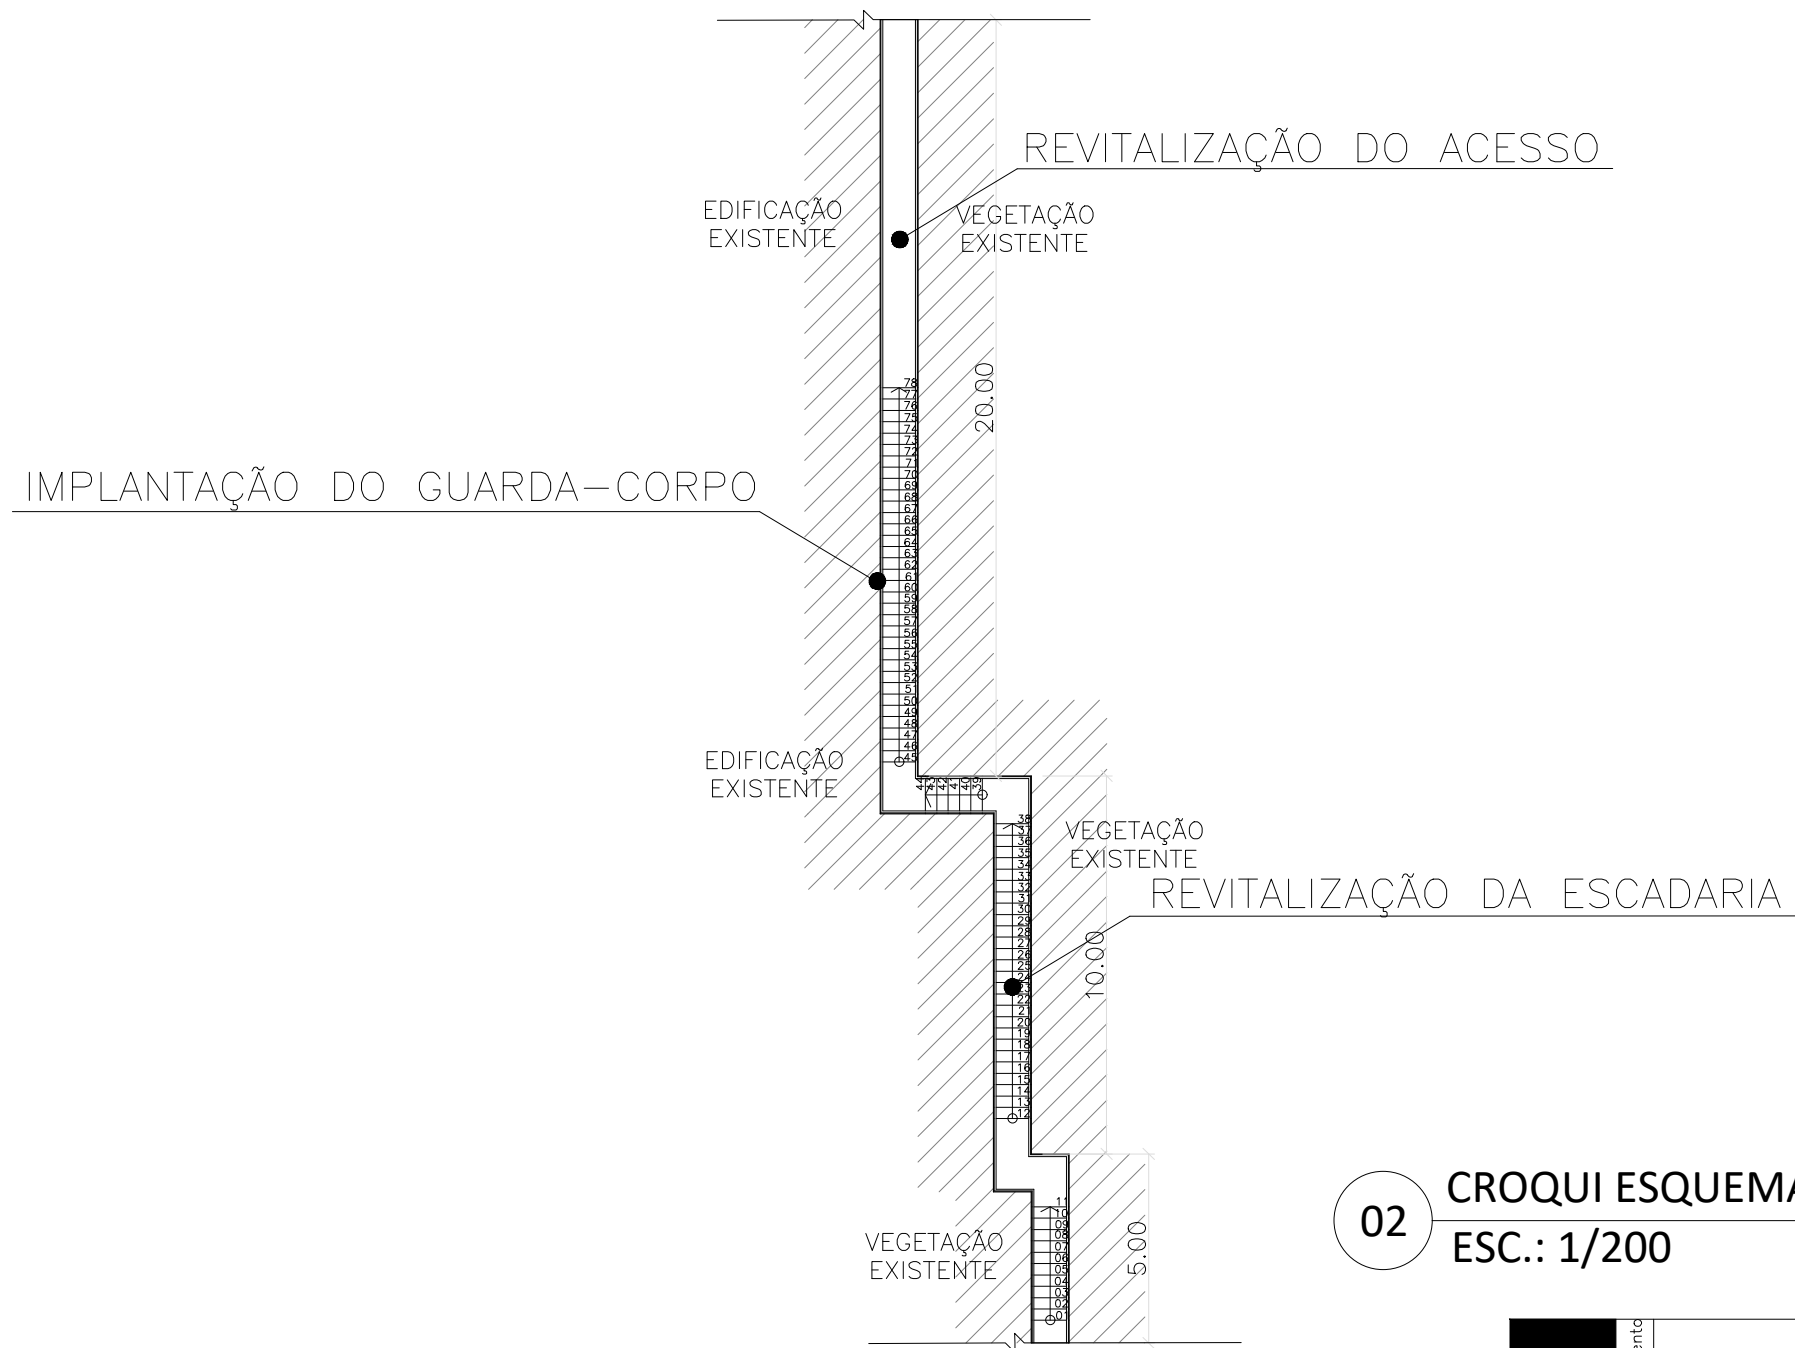

02 CROQUI ESQUEMÁTICO - TRAVESSA EXPEDICIONÁRIO CELSO LIMA
ESC.: 1/200



Empresa Municipal de Moradia, Urbanização e Saneamento



NITERÓI
SEMPRE À FRENTE

Empresa Municipal de Moradia, Urbanização e Saneamento - EMUSA

PREFEITURA MUNICIPAL DE NITERÓI

OBRA: REVITALIZAÇÃO DA ESCADARIA, ACESSO E IMPLANTAÇÃO DO GUARDA-CORPO DA TRAVESSA EXPEDICIONÁRIO CELSO LIMA, VIÇOSO JARDIM - CUBANGO.

DESENHO: CROQUI ESQUEMÁTICO.


FOLHA:
02

DIRETORA DE PLANEJAMENTO E CAPTAÇÃO DE RECURSOS:
PRISCILA FREITAS SEPÚLVEDA

ENGENHEIRA:
ISABEL CANTUARIA

DATA:

ESCALA:
INDICADA

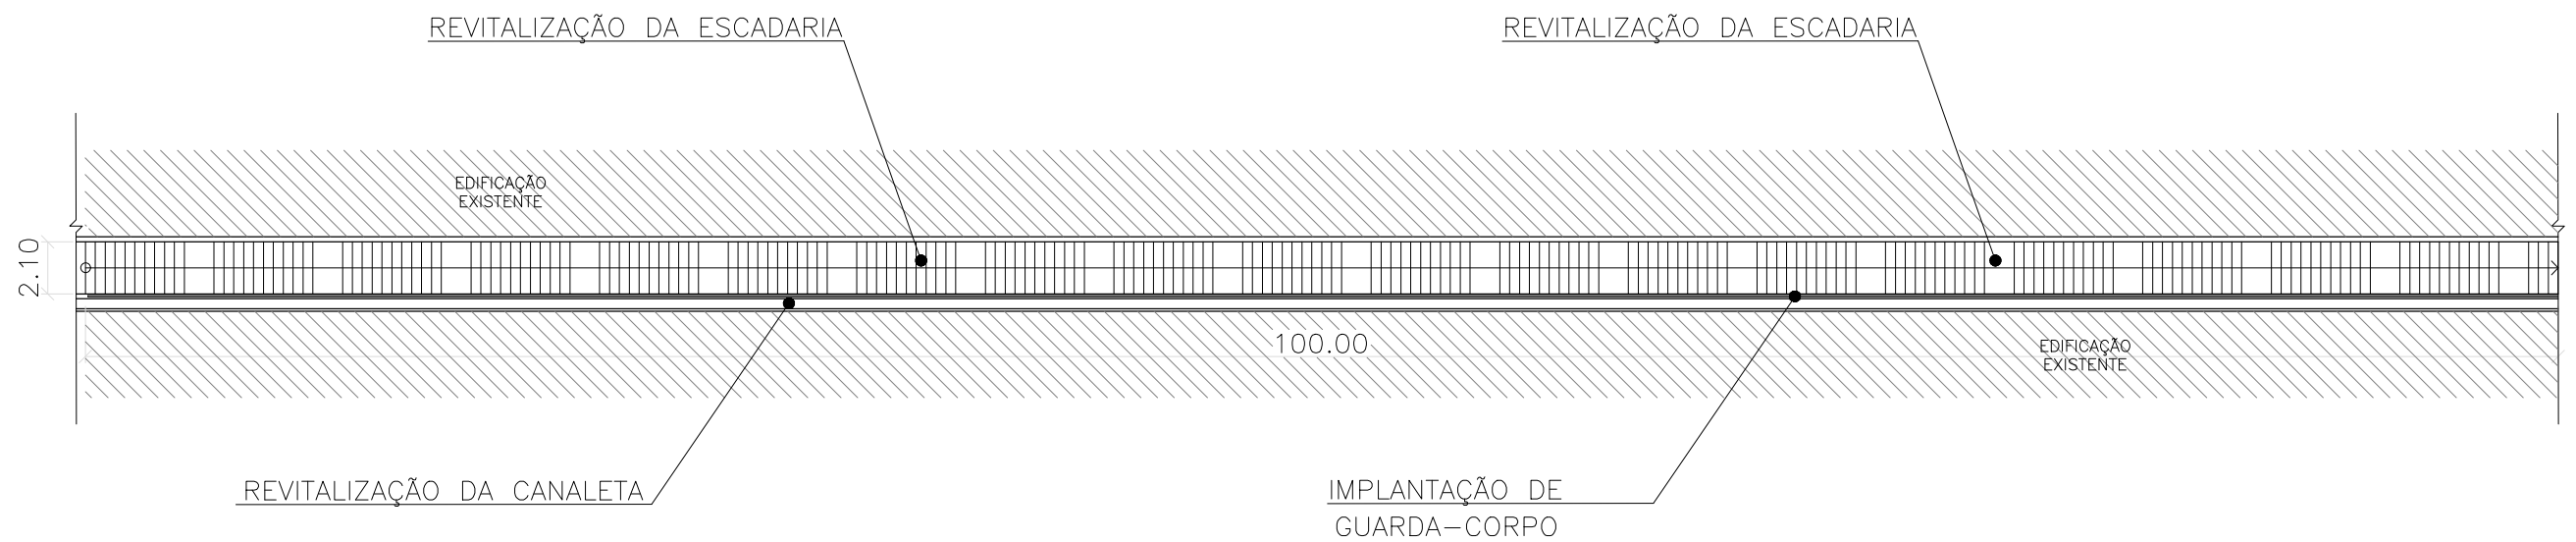

03 CROQUI ESQUEMÁTICO - TRAVESSA ODETE
ESC.: 1/300

EMUSA

Empresa Municipal de Moradia, Urbanização e Saneamento



NITERÓI

SEMPRE À FRENTE

Empresa Municipal de Moradia, Urbanização e Saneamento - EMUSA

PREFEITURA MUNICIPAL DE NITERÓI

OBRA: REVITALIZAÇÃO DA ESCADARIA, CANALETA E IMPLANTAÇÃO DO GUARDA-CORPO DA TRAVESSA ODETE, VIÇOSO JARDIM - CUBANGO.

DESENHO: CROQUI ESQUEMÁTICO.

FOLHA:
03

DIRETORA DE PLANEJAMENTO E CAPTAÇÃO DE RECURSOS:
PRISCILA FREITAS SEPÚLVEDA

ENGENHEIRA:
ISABEL CANTUARIA

DATA:

ESCALA:
INDICADA

