


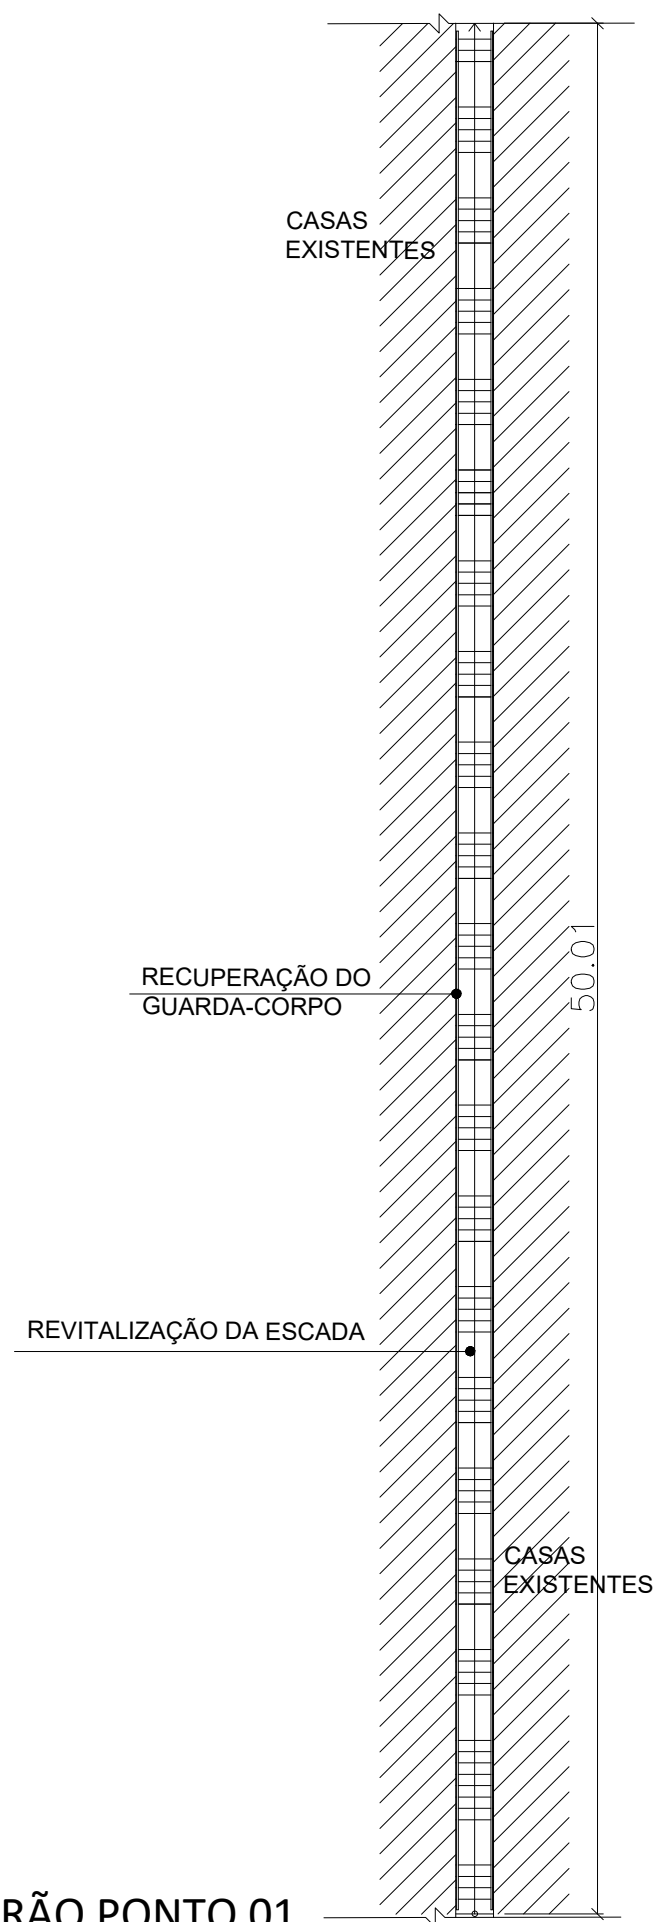

OBSERVAÇÃO:


1) O GUARDA-CORPO SERÁ RECUPERADO EM TODA EXTENSÃO DA ESCADA (AMBOS OS LADOS). TOTAL: 50 metros.

EMUSA

Empresa Municipal de Moradia, Urbanização e Saneamento

 NITERÓI Empresa Municipal de Moradia, Urbanização e Saneamento - EMUSA PREFEITURA MUNICIPAL DE NITERÓI			
OBRA: REVITALIZAÇÃO DE ACESSOS NA COMUNIDADE DO SERRÃO.			
DESENHO: CROQUI ESQUEMÁTICO.			FOLHA: 01
DIRETORA DE PLANEJAMENTO E CAPTAÇÃO DE RECURSOS: PRISCILA FREITAS SEPÚLVEDA	ENGENHEIRA: ISABEL CANTUARIA	DATA:	ESCALA: INDICADA

TRAVESSA SERRÃO - PONTO P2 (ESCADARIA + ACESSOS)

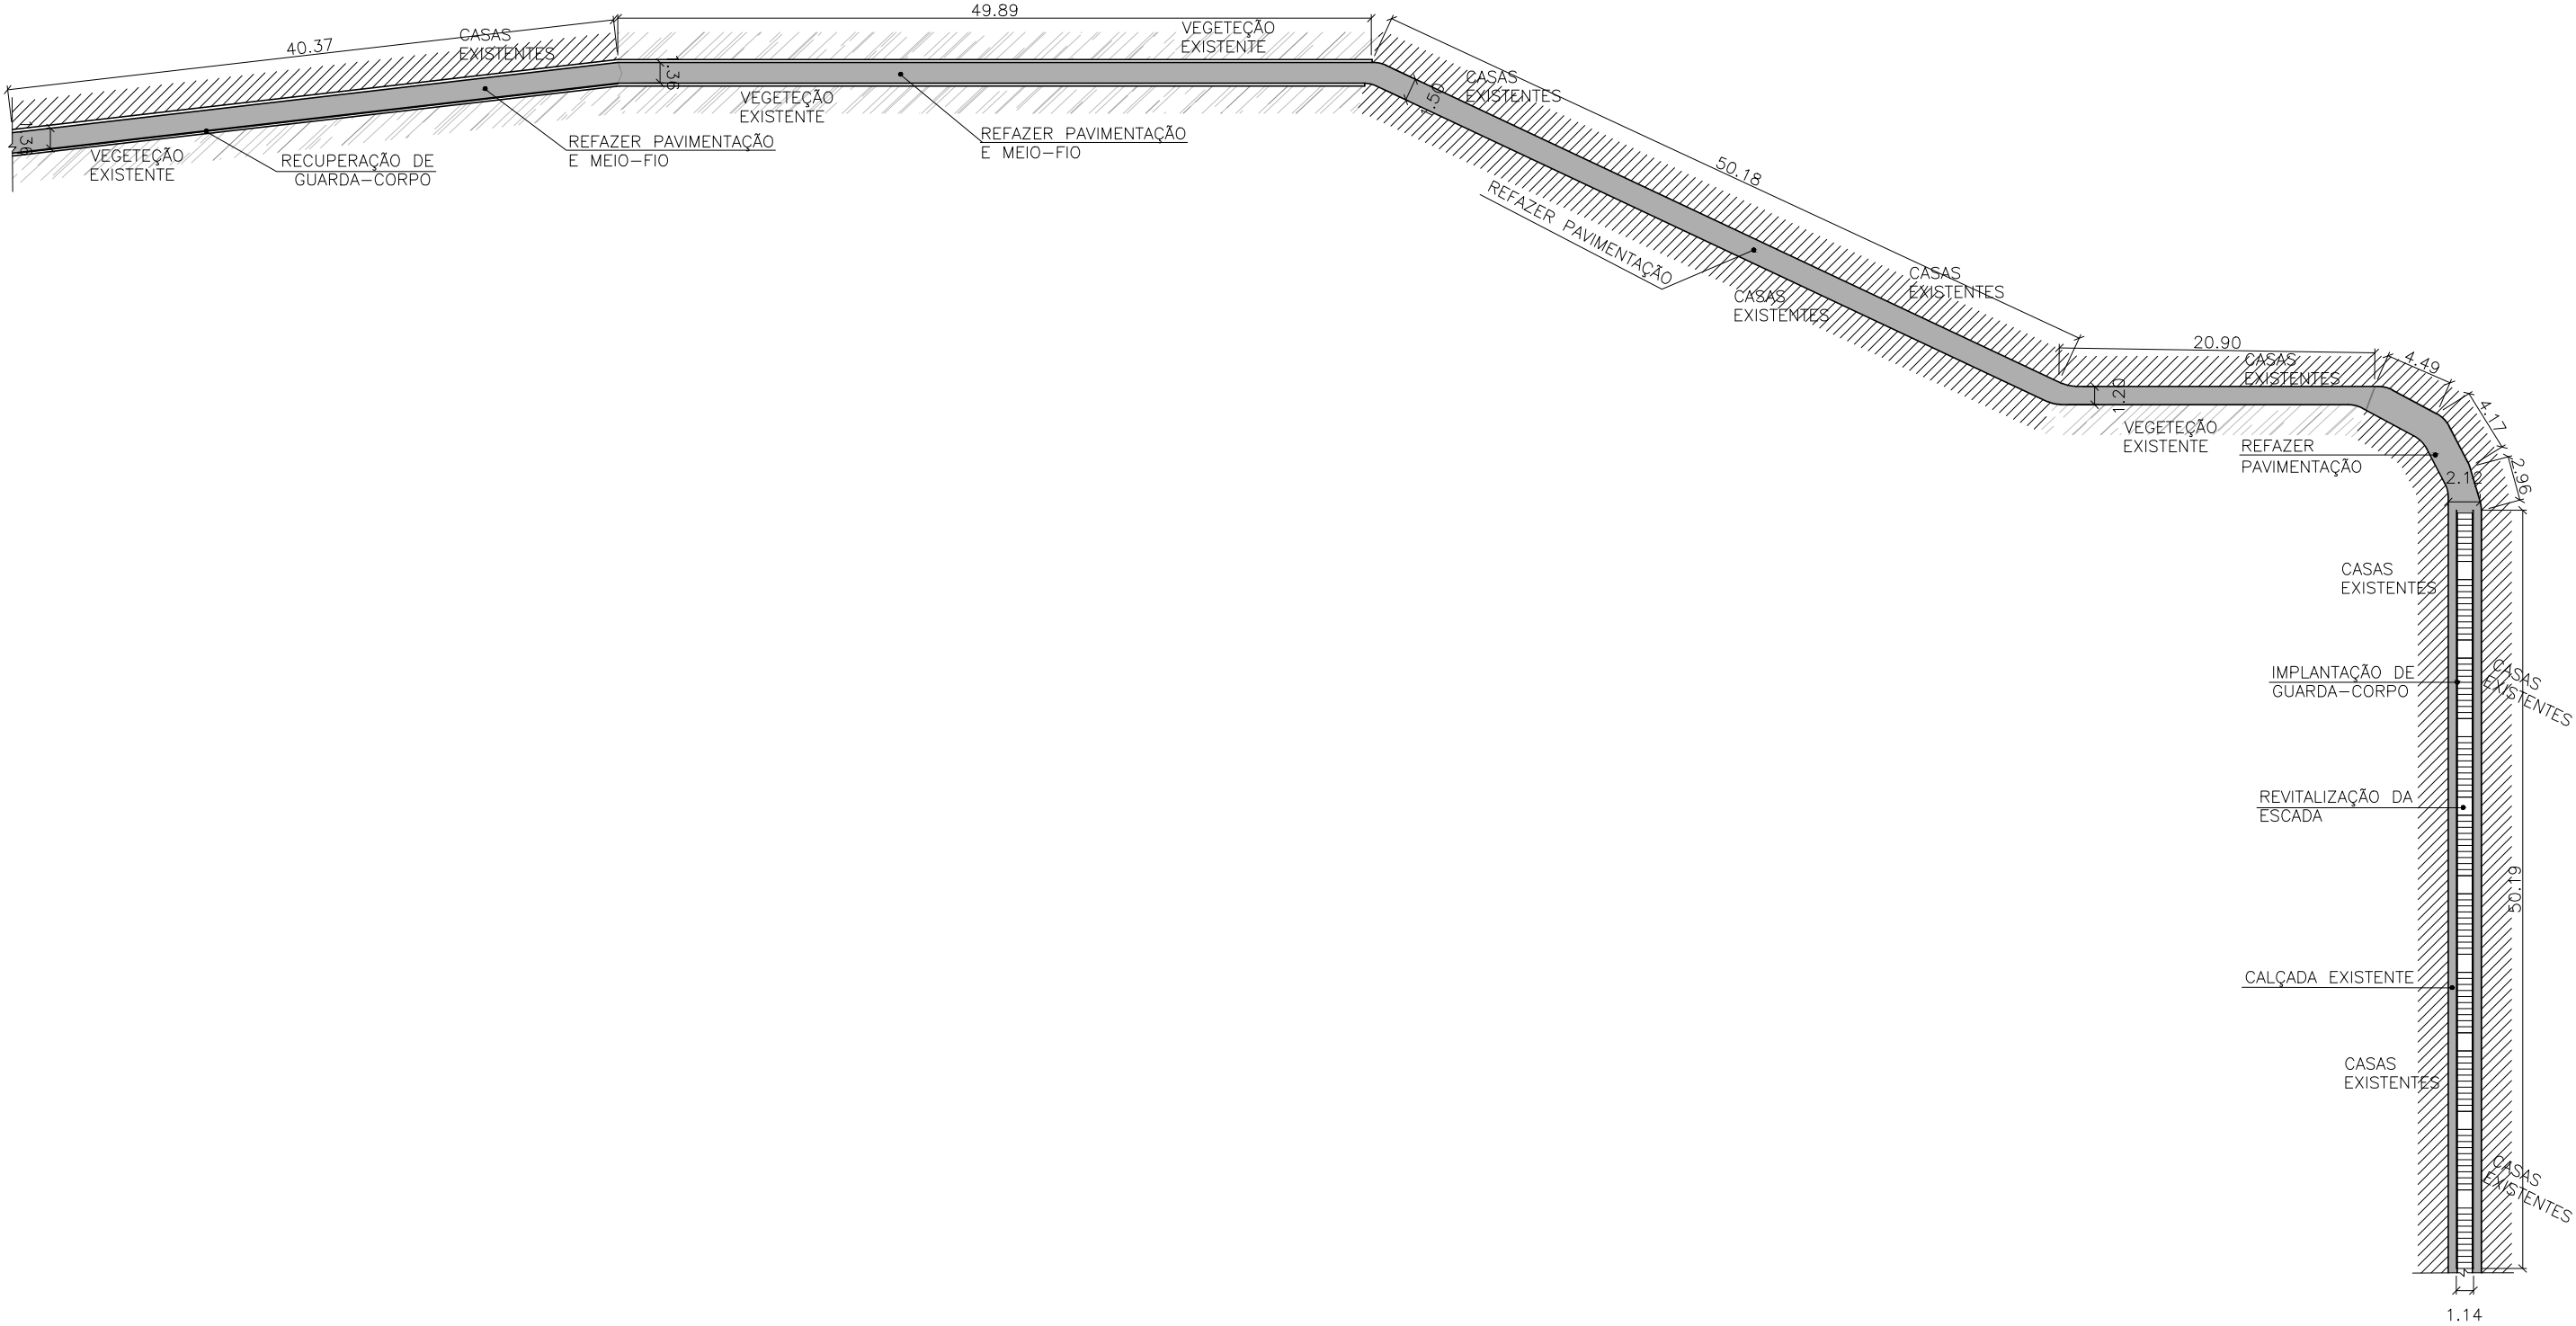


01 CROQUI ESQUEMÁTICO TRAVESSA SERRÃO PONTO 02
ESC.: 1/450

EMUSA

Empresa Municipal de Moradia, Urbanização e Saneamento

 NITERÓI SEMPRE À FRENTE Empresa Municipal de Moradia, Urbanização e Saneamento - EMUSA PREFEITURA MUNICIPAL DE NITERÓI			
OBRA: REVITALIZAÇÃO DE ACESSOS NA COMUNIDADE DO SERRÃO.			
DESENHO: CROQUI ESQUEMÁTICO.			FOLHA: 02
DIRETORA DE PLANEJAMENTO E CAPTAÇÃO DE RECURSOS: PRISCILA FREITAS SEPÚLVEDA	ENGENHEIRA: ISABEL CANTUARIA	DATA:	ESCALA: INDICADA

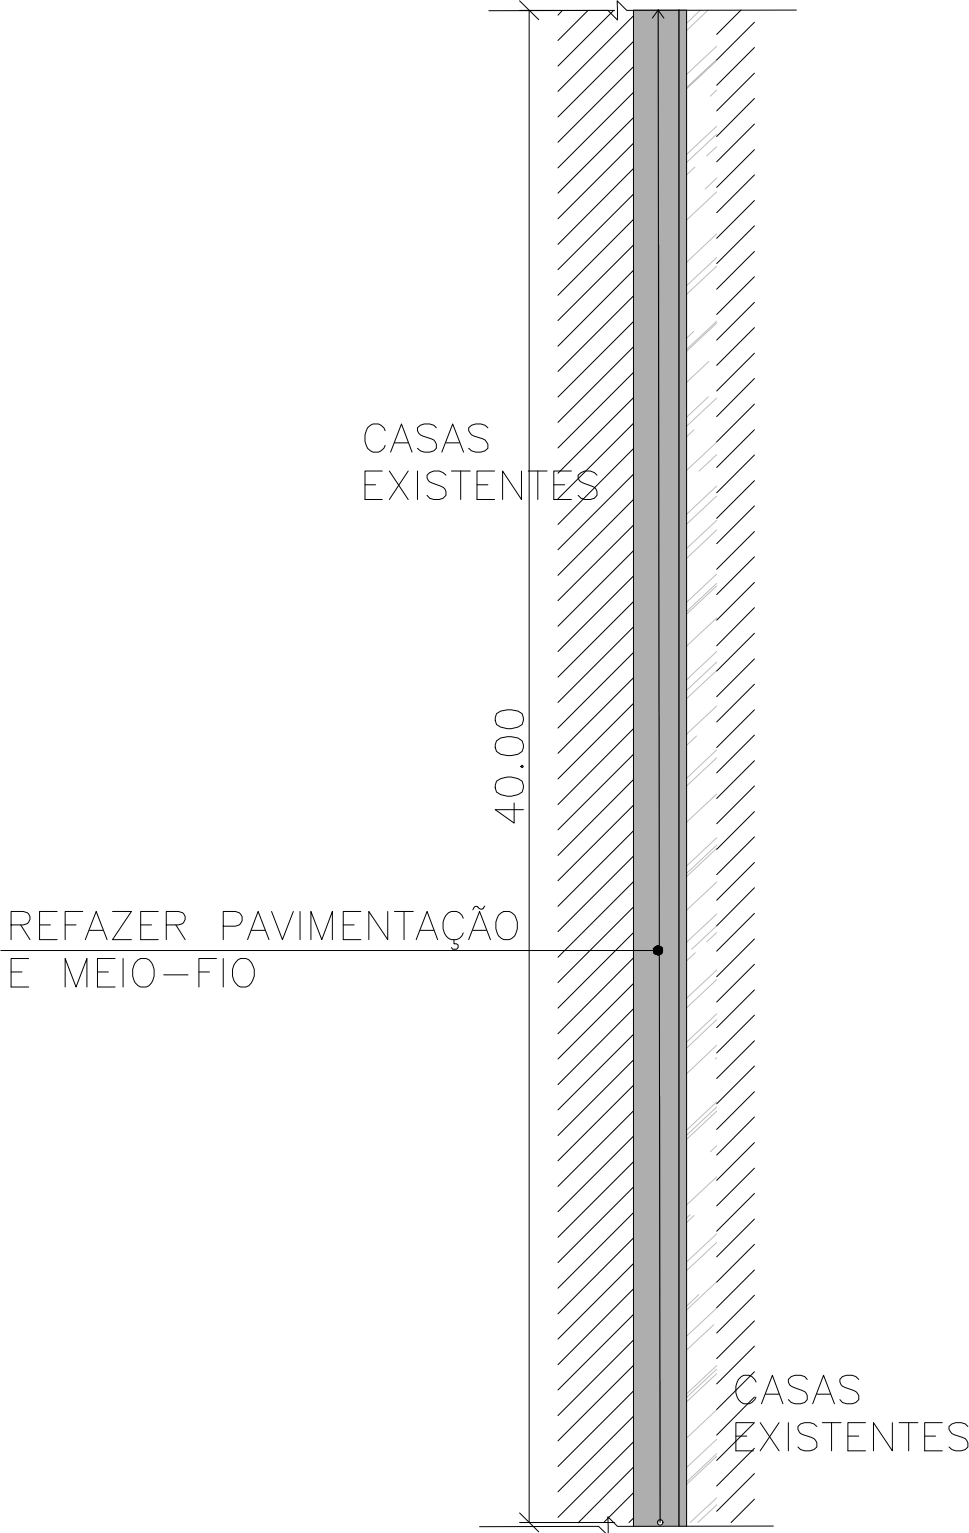

03 CROQUI ESQUEMÁTICO - TRAVESSA SERRÃO PONTO 03
ESC.: 1/200



Empresa Municipal de Moradia, Urbanização e Saneamento



NITERÓI
SEMPRE À FRENTE

Empresa Municipal de Moradia, Urbanização e Saneamento - EMUSA

PREFEITURA MUNICIPAL DE NITERÓI

OBRA: REVITALIZAÇÃO DE ACESSOS NA COMUNIDADE DO SERRÃO.

DESENHO: CROQUI ESQUEMÁTICO.


FOLHA:
03

DIRETORA DE PLANEJAMENTO E CAPTAÇÃO DE RECURSOS:
PRISCILA FREITAS SEPÚLVEDA

ENGENHEIRA:
ISABEL CANTUARIA


DATA:

ESCALA:
INDICADA

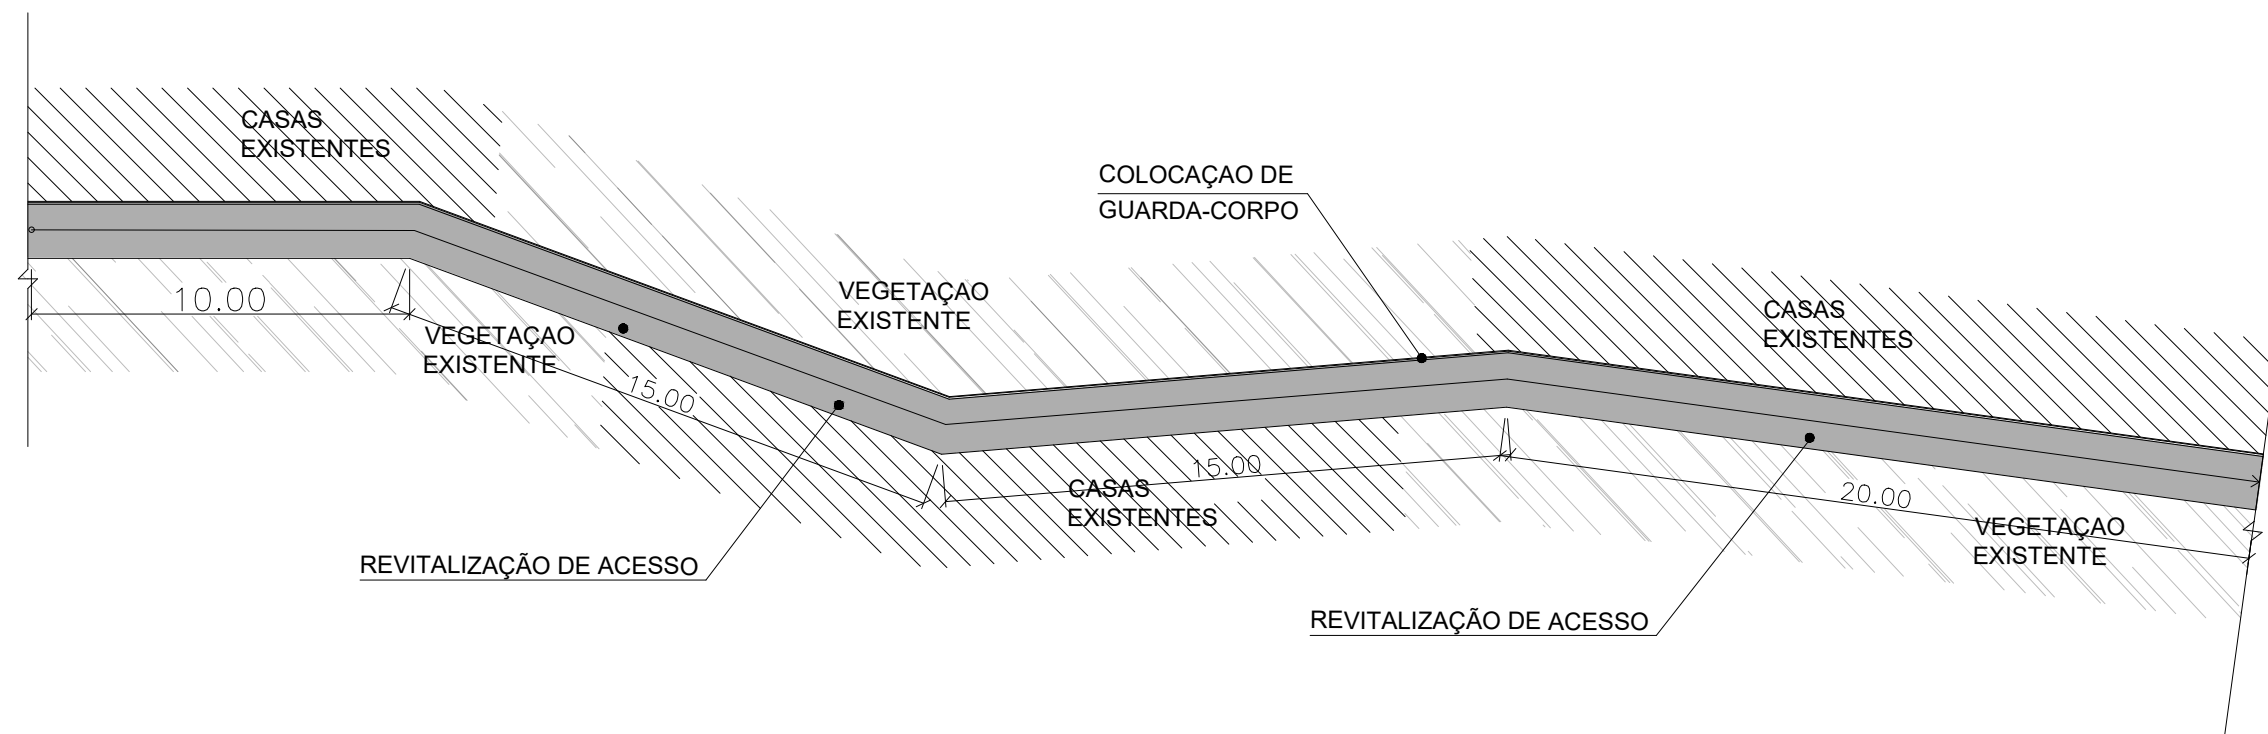

04 CROQUI ESQUEMÁTICO - TRAVESSA SERRÃO PONTO 04
ESC.: 1/200

EMUSA Empresa Municipal de Moradia, Urbanização e Saneamento	 NITERÓI Empresa Municipal de Moradia, Urbanização e Saneamento - EMUSA		PREFEITURA MUNICIPAL DE NITERÓI	
	OBRA: REVITALIZAÇÃO DE ACESSOS NA COMUNIDADE DO SERRÃO.			
	DESENHO: CROQUI ESQUEMÁTICO.			FOLHA: 04
	DIRETORA DE PLANEJAMENTO E CAPTAÇÃO DE RECURSOS: PRISCILA FREITAS SEPÚLVEDA	ENGENHEIRA: ISABEL CANTUARIA	DATA:	ESCALA: INDICADA

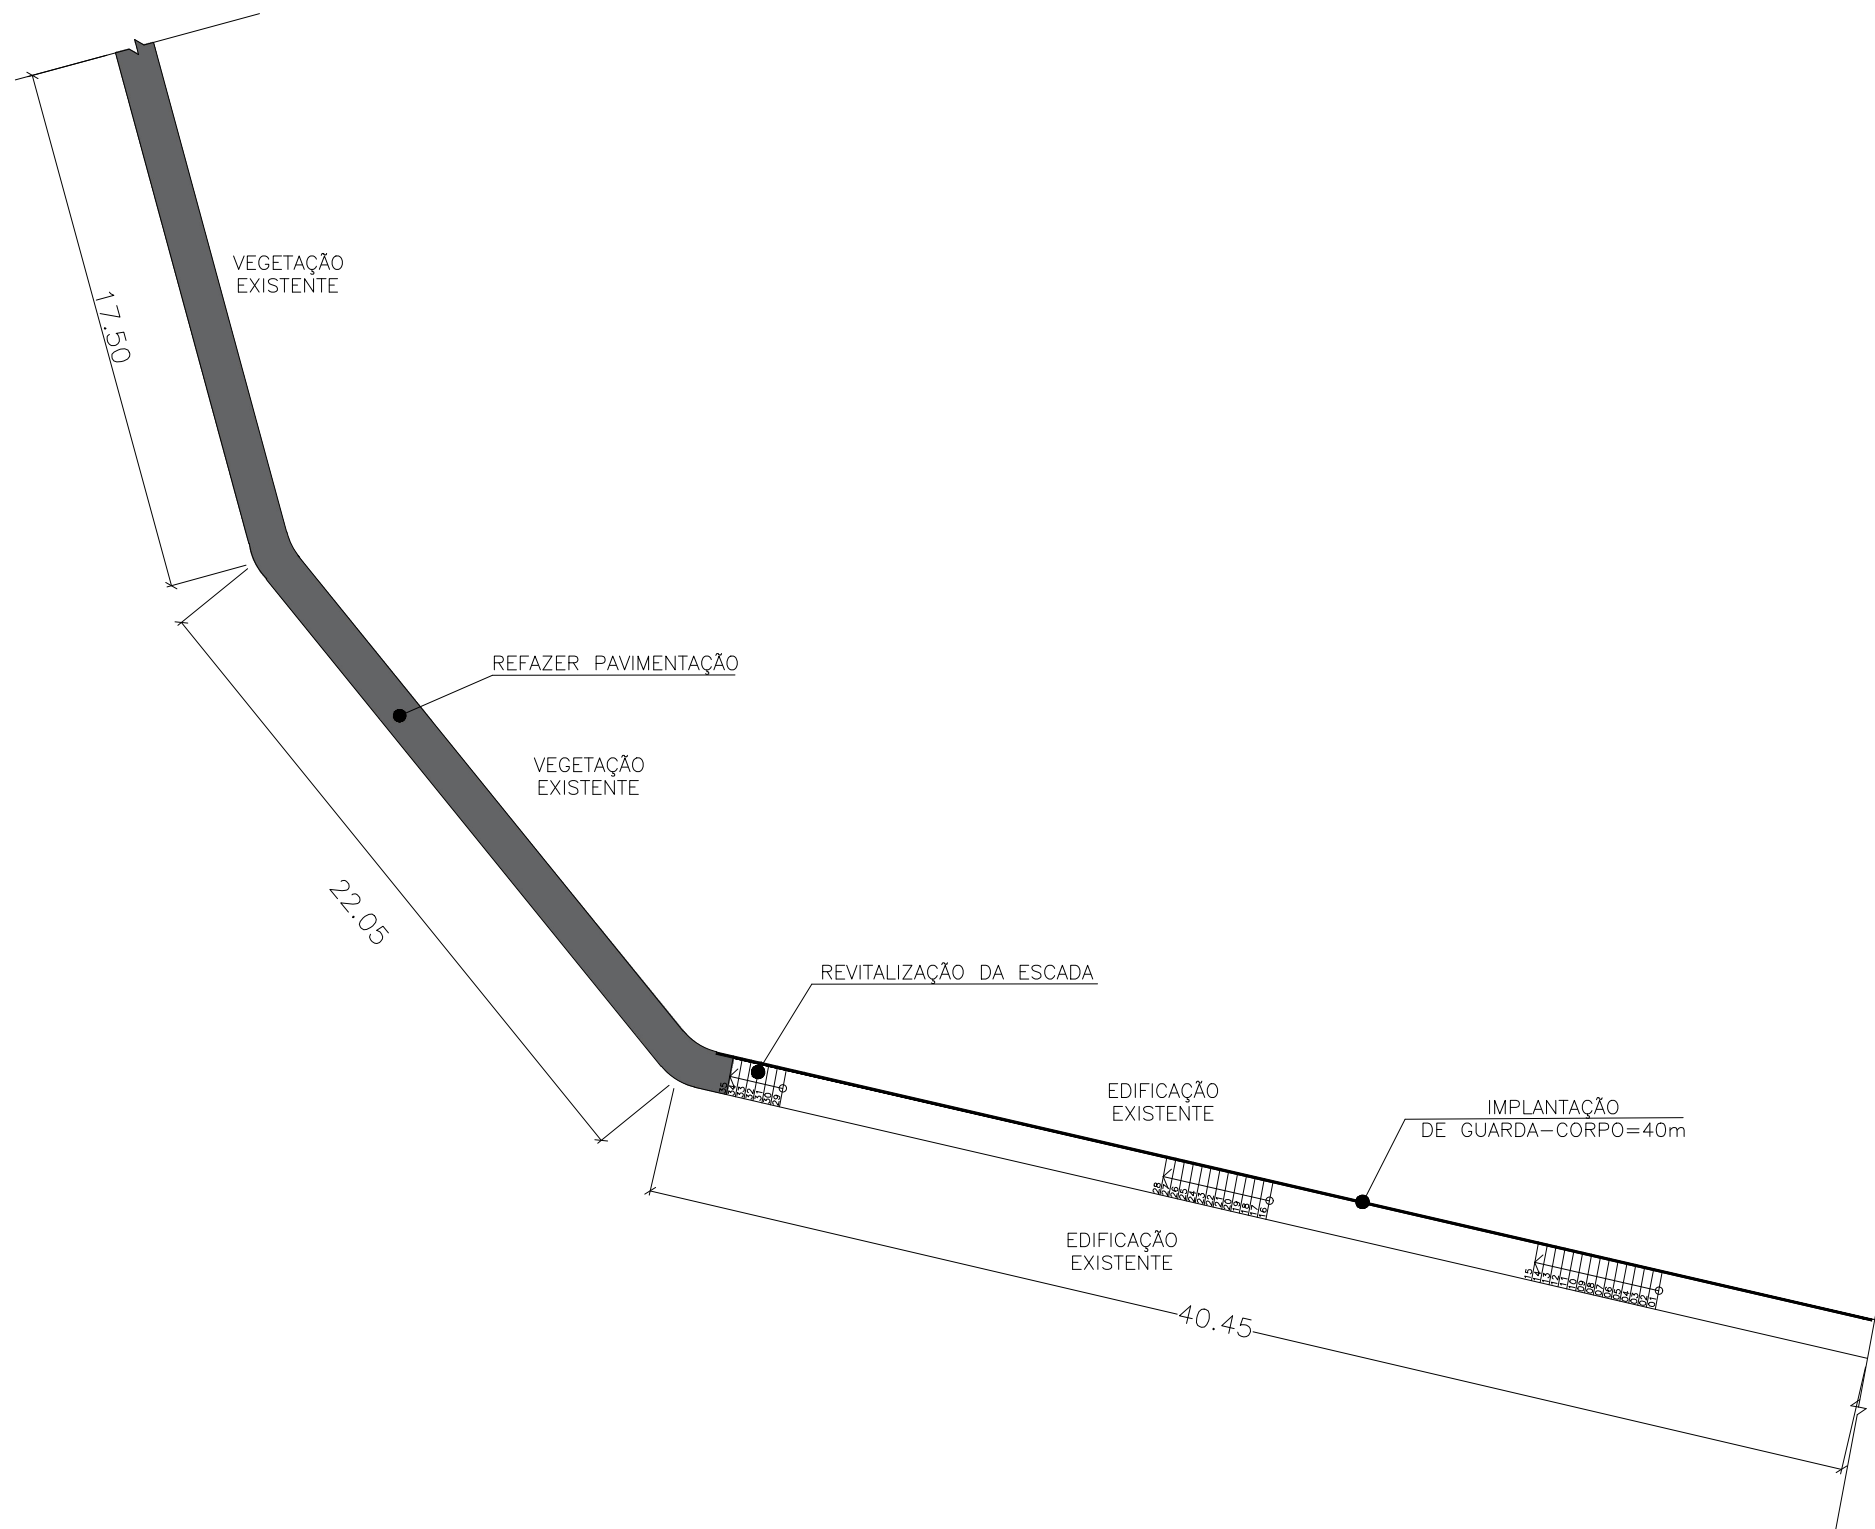

06 CROQUI ESQUEMÁTICO - RUA SAPINTO
ESC.: 1/250

EMUSA

Empresa Municipal de Moradia, Urbanização e Saneamento



NITERÓI
SEMPRE À FRENTE

Empresa Municipal de Moradia, Urbanização e Saneamento - EMUSA

PREFEITURA MUNICIPAL DE NITERÓI

OBRA: REVITALIZAÇÃO DE ACESSOS NA COMUNIDADE DO SERRÃO.

DESENHO: CROQUI ESQUEMÁTICO.

FOLHA:
06

DIRETORA DE PLANEJAMENTO E CAPTAÇÃO DE RECURSOS:
PRISCILA FREITAS SEPÚLVEDA

ENGENHEIRA:
ISABEL CANTUARIA

DATA:

ESCALA:
INDICADA

