

OBSERVAÇÕES E ESPECIFICAÇÕES:

AB: SOLO COMUM COM LIGEIRAS ESCARPAS DE ALTERAÇÃO DE ROCHA
BC: SOLO DE ALTERAÇÃO DE ROCHA BÁSICA
CD: SOLO DE ROCHA GNAISSICA PROPRIAMENTE


L1: LINHA SUPERIOR CONTENDO 9,00 TIRANTES DE FIXAÇÃO
L2: LINHA SUPERIOR CONTENDO 9,00 TIRANTES DE FIXAÇÃO

ABA 01: ABA RETANGULAR E ORTOGONAL À CORTINA ATIRANTADA - REBATIDA
ABA 02: ABA TRAPEZOIDAL E ORTOGONAL À CORTINA ATIRANTADA - REBATIDA

DRENOS DE DIAMETRO 6MM. CORTINA ATIRANTADA

SAPATA CORRIDA EF - DIMENSÕES : 3,50M + 15M + 1,50M = 20,00M

ESTACAS RAIZES: DIAMETRO 8", COMPRIMENTO 13,50M

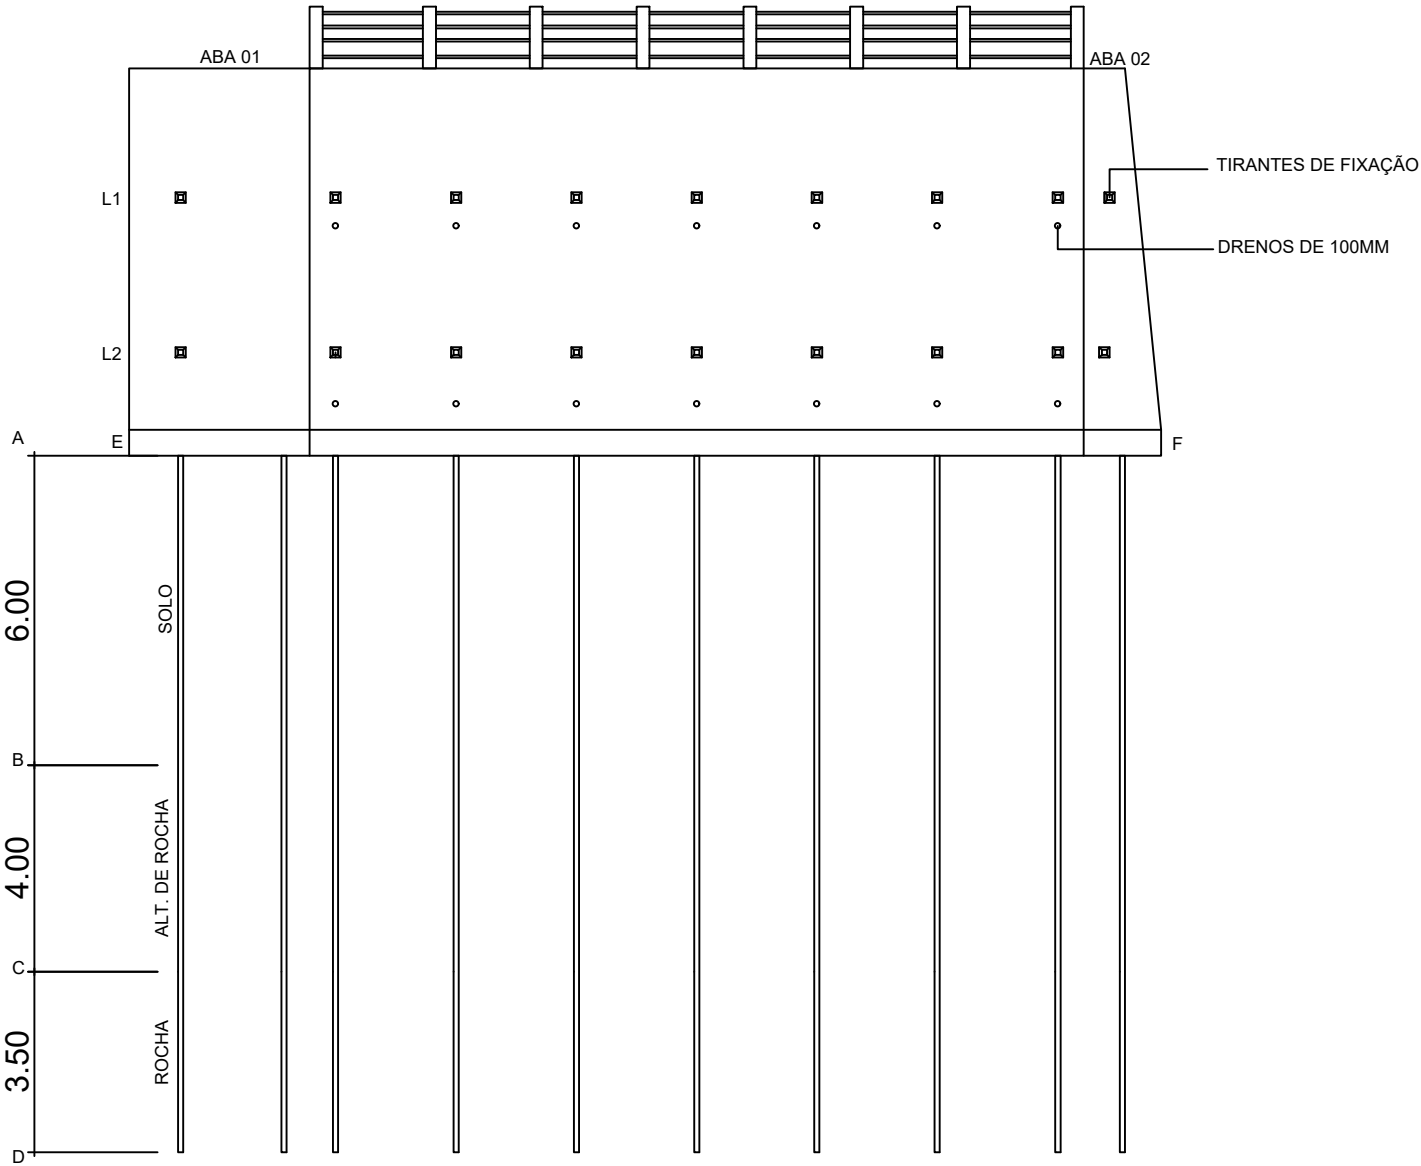

VISTA FRONTAL ESQUEMÁTICA
ESC: 1/100

Empresa de Infraestrutura e Obras de Niterói	 PREFEITURA DE NITERÓI EMPRESA DE INFRAESTRUTURA E OBRAS DE NITERÓI - ION PREFEITURA MUNICIPAL DE NITERÓI			
	Construção de Cortina Atirantada com Duas Abas Ortogonais Extremas - Muro em "L" - Pavimentações e Drenagem			
	DESENHO: VISTA FRONTAL ESQUEMÁTICA COM DETALHES PERTINENTES			FOLHA: 01
	DIRETORA DE PLANEJAMENTO E CAPTAÇÃO DE RECURSOS: PRISCILA FREITAS SEPÚLVEDA		ENGENHEIRO CIVIL: JOAQUIM PEREIRA FILHO	DATA: ESCALA: INDICADA

