


1 PLANTA BAIXA ESQUEMÁTICA
ESC: 1/100

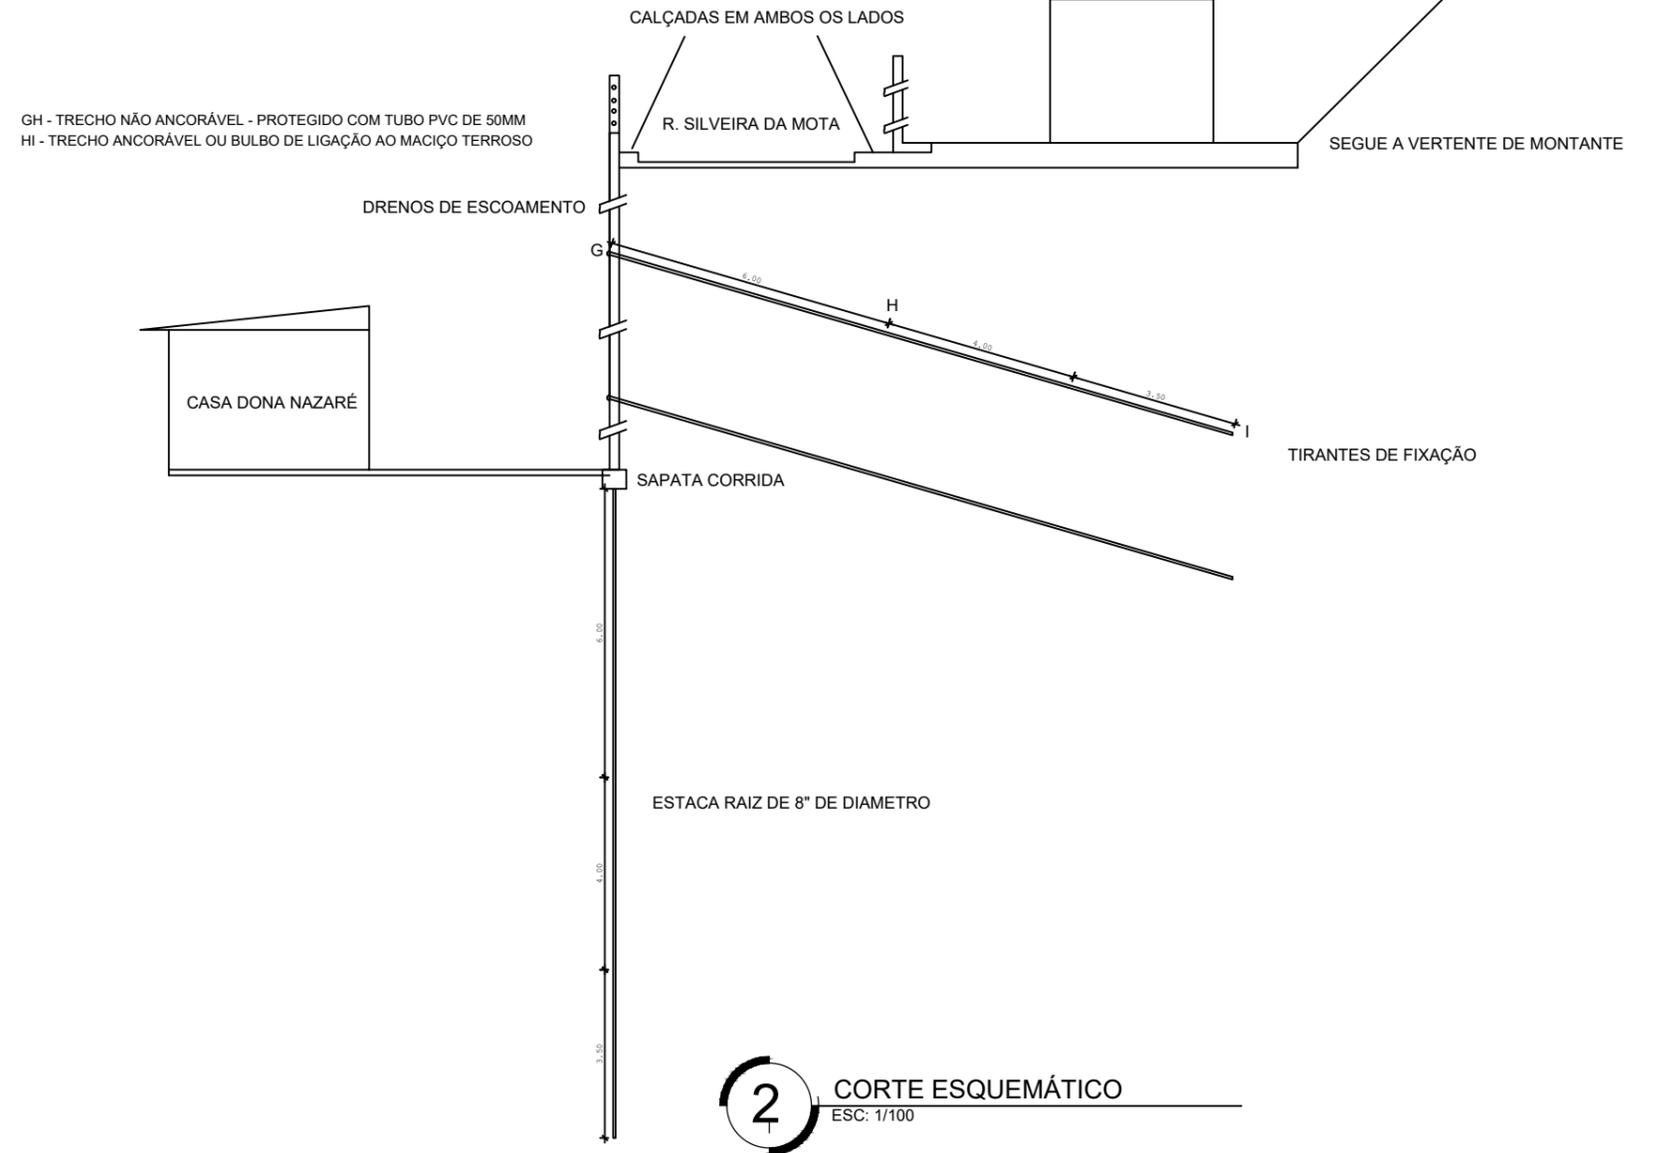

2 CORTE ESQUEMÁTICO
ESC: 1/100

Empresa de Infraestrutura e Obras de Niterói	 PREFEITURA DE NITERÓI	EMPRESA DE INFRAESTRUTURA E OBRAS DE NITERÓI - ION	PREFEITURA MUNICIPAL DE NITERÓI
	Construção de Cortina Atirantada com Duas Abas Ortogonais Extremas - Muro em "L" - Pavimentações e Drenagem		
DESENHO: VISTA FRONTAL ESQUEMÁTICA COM DETALHES PERTINENTES			FOLHA: 02
DIRETORA DE PLANEJAMENTO E CAPTAÇÃO DE RECURSOS: PRISCILA FREITAS SEPÚLVEDA	ENGENHEIRO CIVIL: JOAQUIM PEREIRA FILHO	DATA:	ESCALA: INDICADA

