


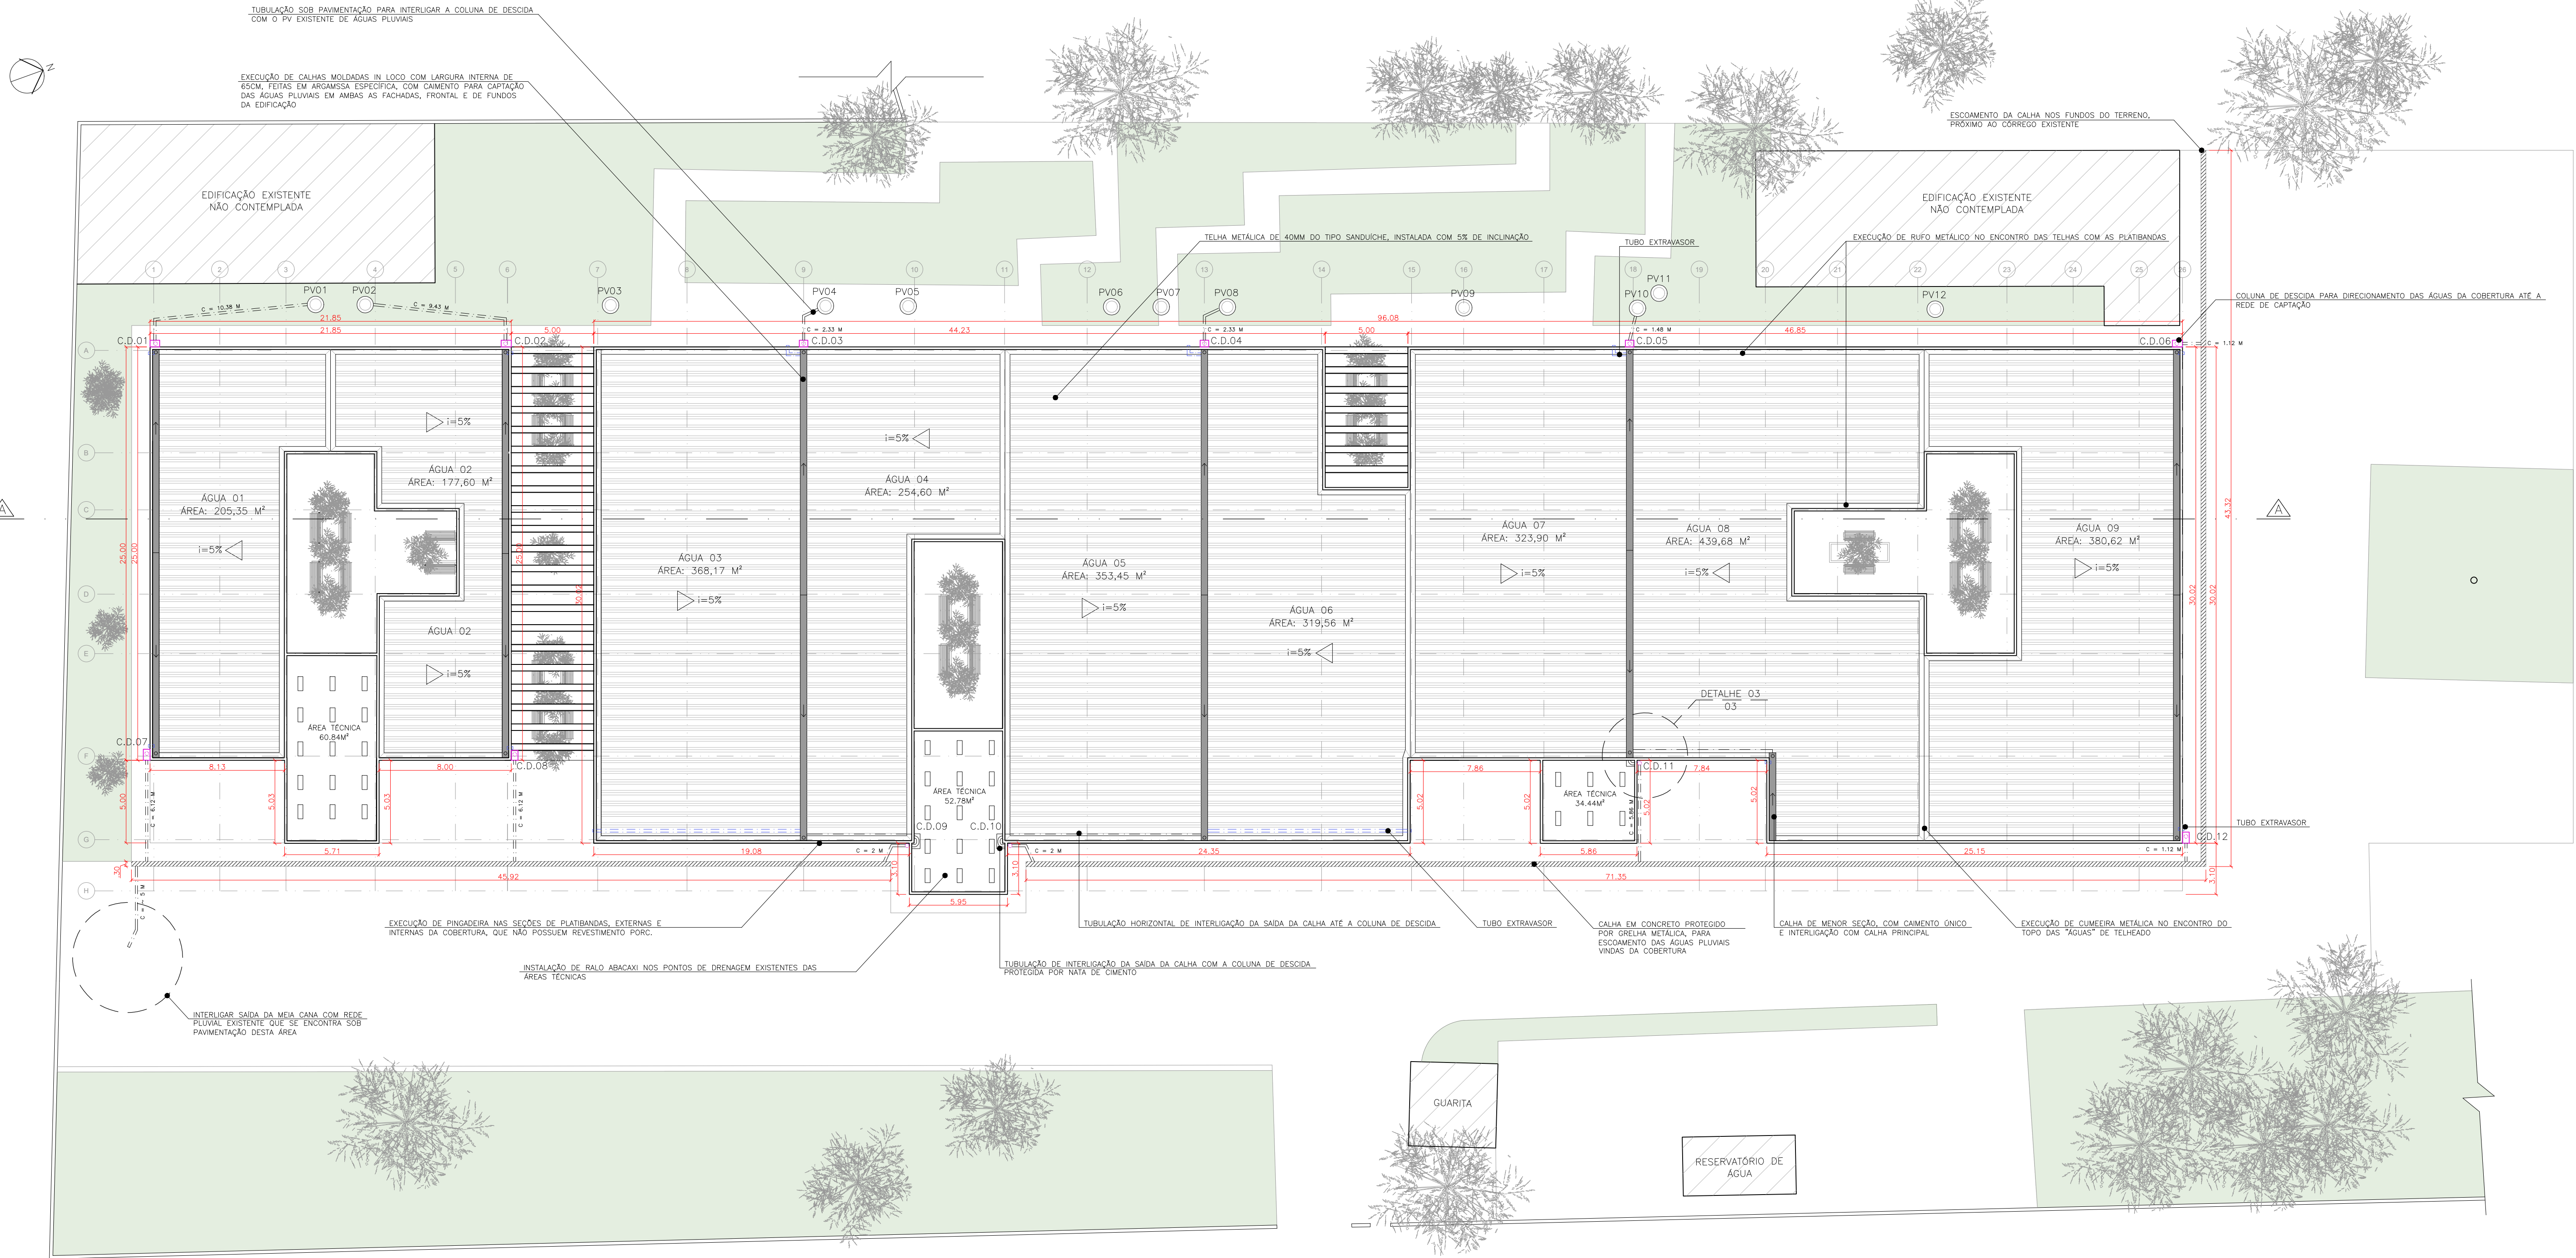

01 PLANTA DE IMPLANTAÇÃO  
esc. 1:200

- NOTAS:
- PARA DRENAGEM DAS ÁGUAS PLUVIAIS NAS ÁREAS TÉCNICAS SERÃO UTILIZADOS OS PONTOS DE DRENAGEM JÁ EXISTENTES NESTES LOCAIS.
  - TODA A PAVIMENTAÇÃO DAS ÁREAS TÉCNICAS DEVERÁ TER A IMPERMEABILIZAÇÃO REFEITA COM MANTA ASFÁLTICA.
  - AS COLUNAS DESCIDAS (C.D.) DE NÚMERO 09, 10 E 11 SERÃO EXECUTADAS COM TUBULAÇÕES EM PVC EXTERNAS, VIDE DETALHE 03 DA PRANCHA 03.
  - AS DEMAIS COLUNAS DE DESCIDA SEGUEM COM TUBULAÇÃO EM PVC ENVOLTAS POR COLUNAS DE CIMENTO PARA PROTEÇÃO.

LOCALIZAÇÃO:



LEGENDA:

- TELHA METÁLICA DE 40MM DO TIPO SANDUICHE, INSTALADA COM 5% DE INCLINAÇÃO
- CALHAS MOLDADAS IN LOCO COM LARGURA INTERNA DE 65CM, FEITAS EM ARGAMSSA ESPECIFICA, COM CAIMENTO PARA CAPTAÇÃO DAS ÁGUAS PLUVIAIS EM AMBAS AS FACHADAS, FRONTAL E DE FUNDOS DA EDIFICAÇÃO
- TUBO EXTRAVASOR
- COLUNA DE DESCIDA PARA DIRECIONAMENTO DAS ÁGUAS DA COBERTURA ATÉ A REDE DE CAPTAÇÃO
- TUBULAÇÃO HORIZONTAL DE INTERLIGAÇÃO DA SAÍDA DA CALHA ATÉ A COLUNA DE DESCIDA
- CALHA EM CONCRETO PROTEGIDA POR GRELHA METÁLICA
- CONDENSADORAS EXISTENTES
- COLUNA DE DESCIDA COM TUBULAÇÃO EM PVC EXPOSTA
- PV EXISTENTE DA REDE DE DRENAGEM DE ÁGUAS PLUVIAIS
- ÁRVORES EXISTENTES



OBRA: REFORMA DA COBERTURA DO PRÉDIO PRINCIPAL DA CIDADE DA ORDEM PÚBLICA, LOCALIZADO NA R. PRES. CRAVEIRO LÓPES Nº 153, BAIRRO DO BARRETO, NITERÓI - RJ

DESENHO: PLANTA DE IMPLANTAÇÃO DA COBERTURA

SECRETÁRIO DE OBRAS E INFRAESTRUTURA: VICENTE TEMPERINI


ARQUITETO: THIAGO PEDROSA

DATA: 28/12/2022


ESCALA: 1/200

FOLHA:

01

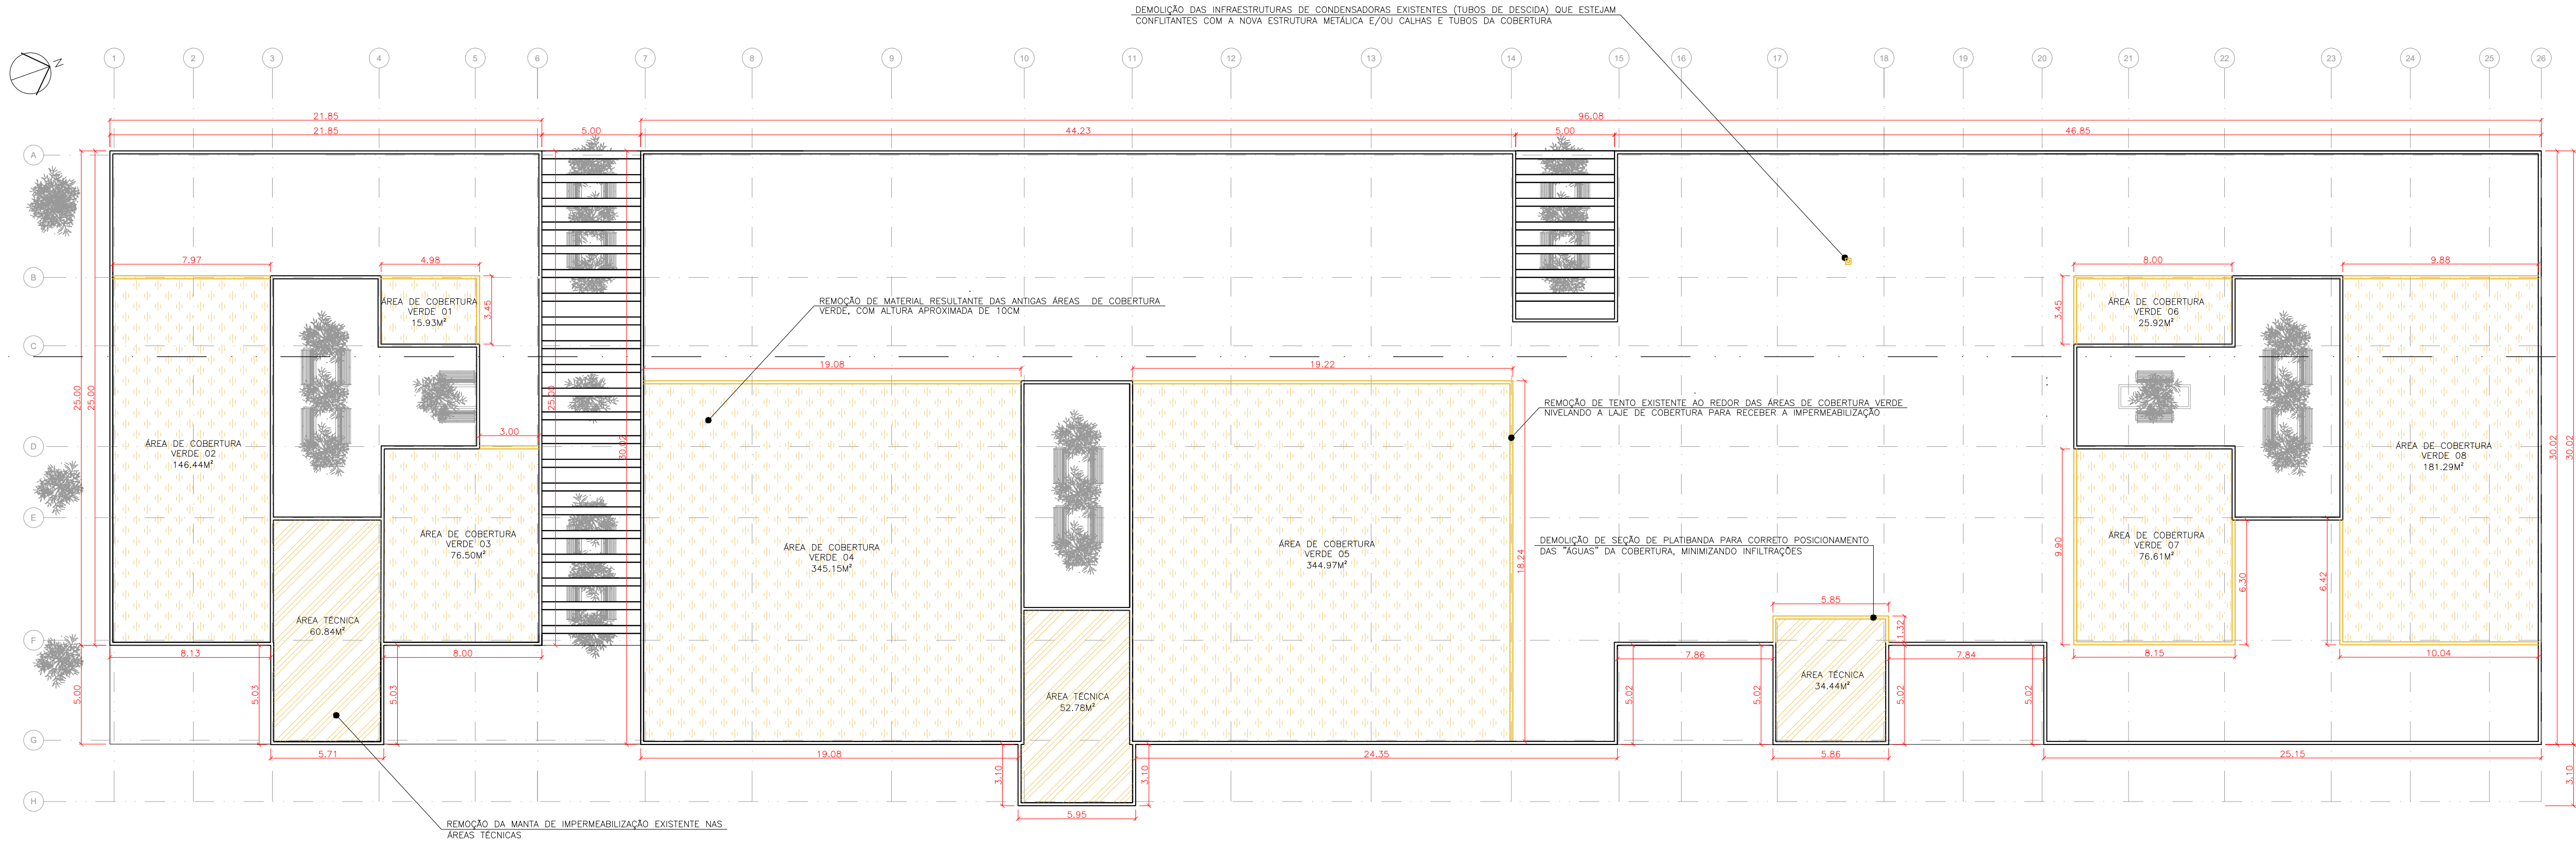

01 PLANTA DE COBERTURA DEMOLIR  
esc: 1:200

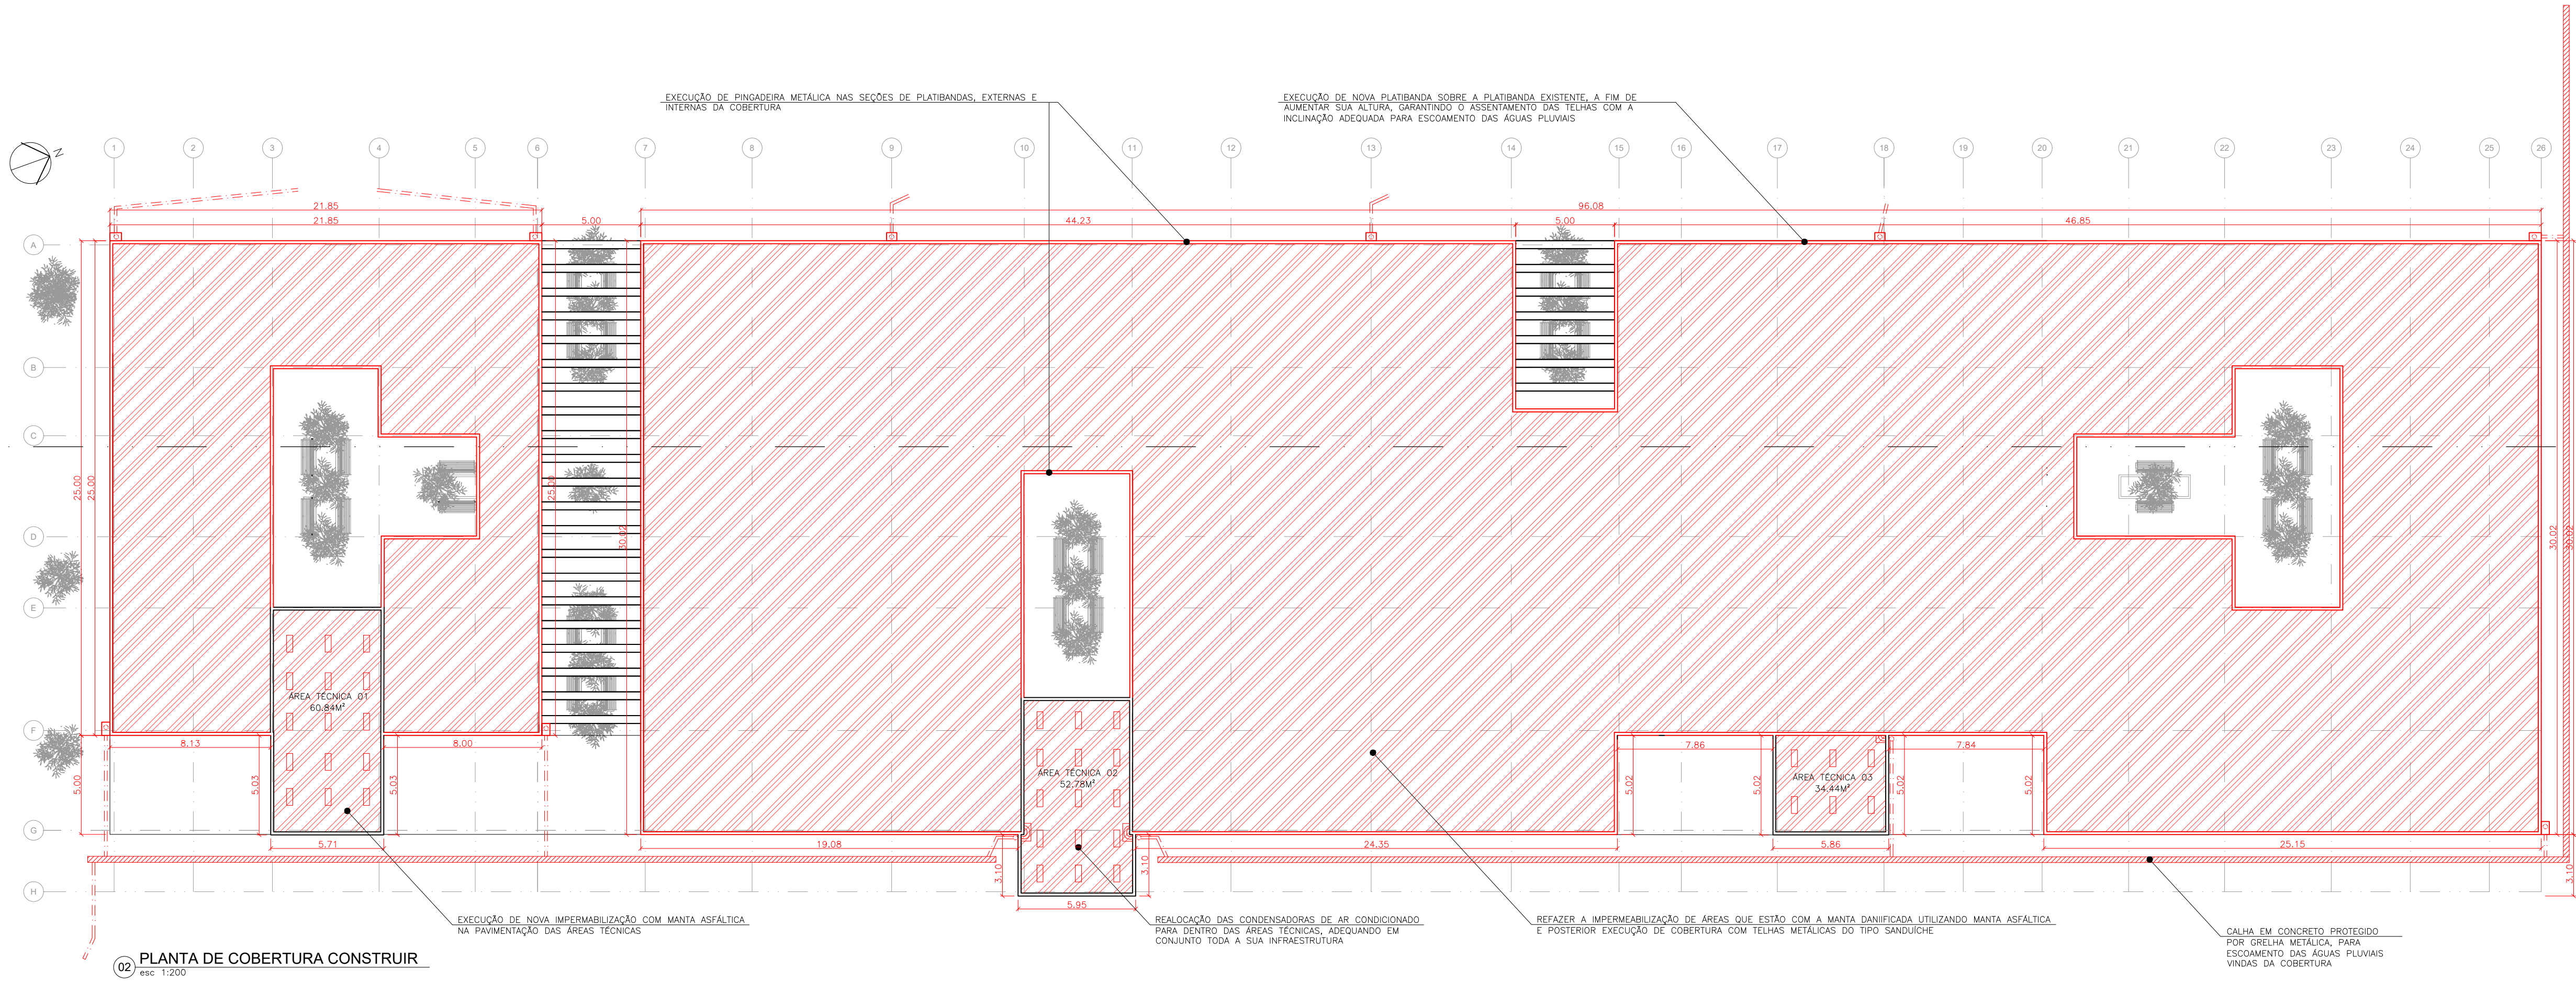

02 PLANTA DE COBERTURA CONSTRUIR  
esc: 1:200

LEGENDA:

- CONSTRUIR
- DEMOLIR
- MATERIAL RESULTANTE DAS ANTIGAS ÁREAS DE COBERTURA VERDE
- IMPERMEABILIZAÇÃO DA LAJE COM MANTA ASFÁLTICA, ÁREA TOTAL = 2.877,26 M<sup>2</sup>
- CONDENSADORAS EXISTENTES

- TUBULAÇÃO HORIZONTAL DE INTERLIGAÇÃO DA SAÍDA DA CALHA ATÉ A COLUNA DE DESCIDA
- CALHA EM CONCRETO PROTEGIDA POR GRELHA METÁLICA
- ÁRVORES EXISTENTES
- COLUNA DE DESCIDA COM TUBULAÇÃO EM PVC EXPOSTA



PREFEITURA NITERÓI SECRETARIA DE OBRAS E INFRAESTRUTURA

OBRA: REFORMA DA COBERTURA DO PRÉDIO PRINCIPAL DA CIDADE DA ORDEM PÚBLICA, LOCALIZADO NA R. PRES. CRAVEIRO LÓPES Nº 153, BAIRRO DO BARRETO, NITERÓI - RJ

DESENHO: PLANTA DE DEMOLIR E CONSTRUIR





SECRETÁRIO DE OBRAS E INFRAESTRUTURA: VICENTE TEMPERINI

ARQUITETO: THIAGO PEDROSA

DATA: 28/12/2022

ESCALA: 1/200

FOLHA: 02

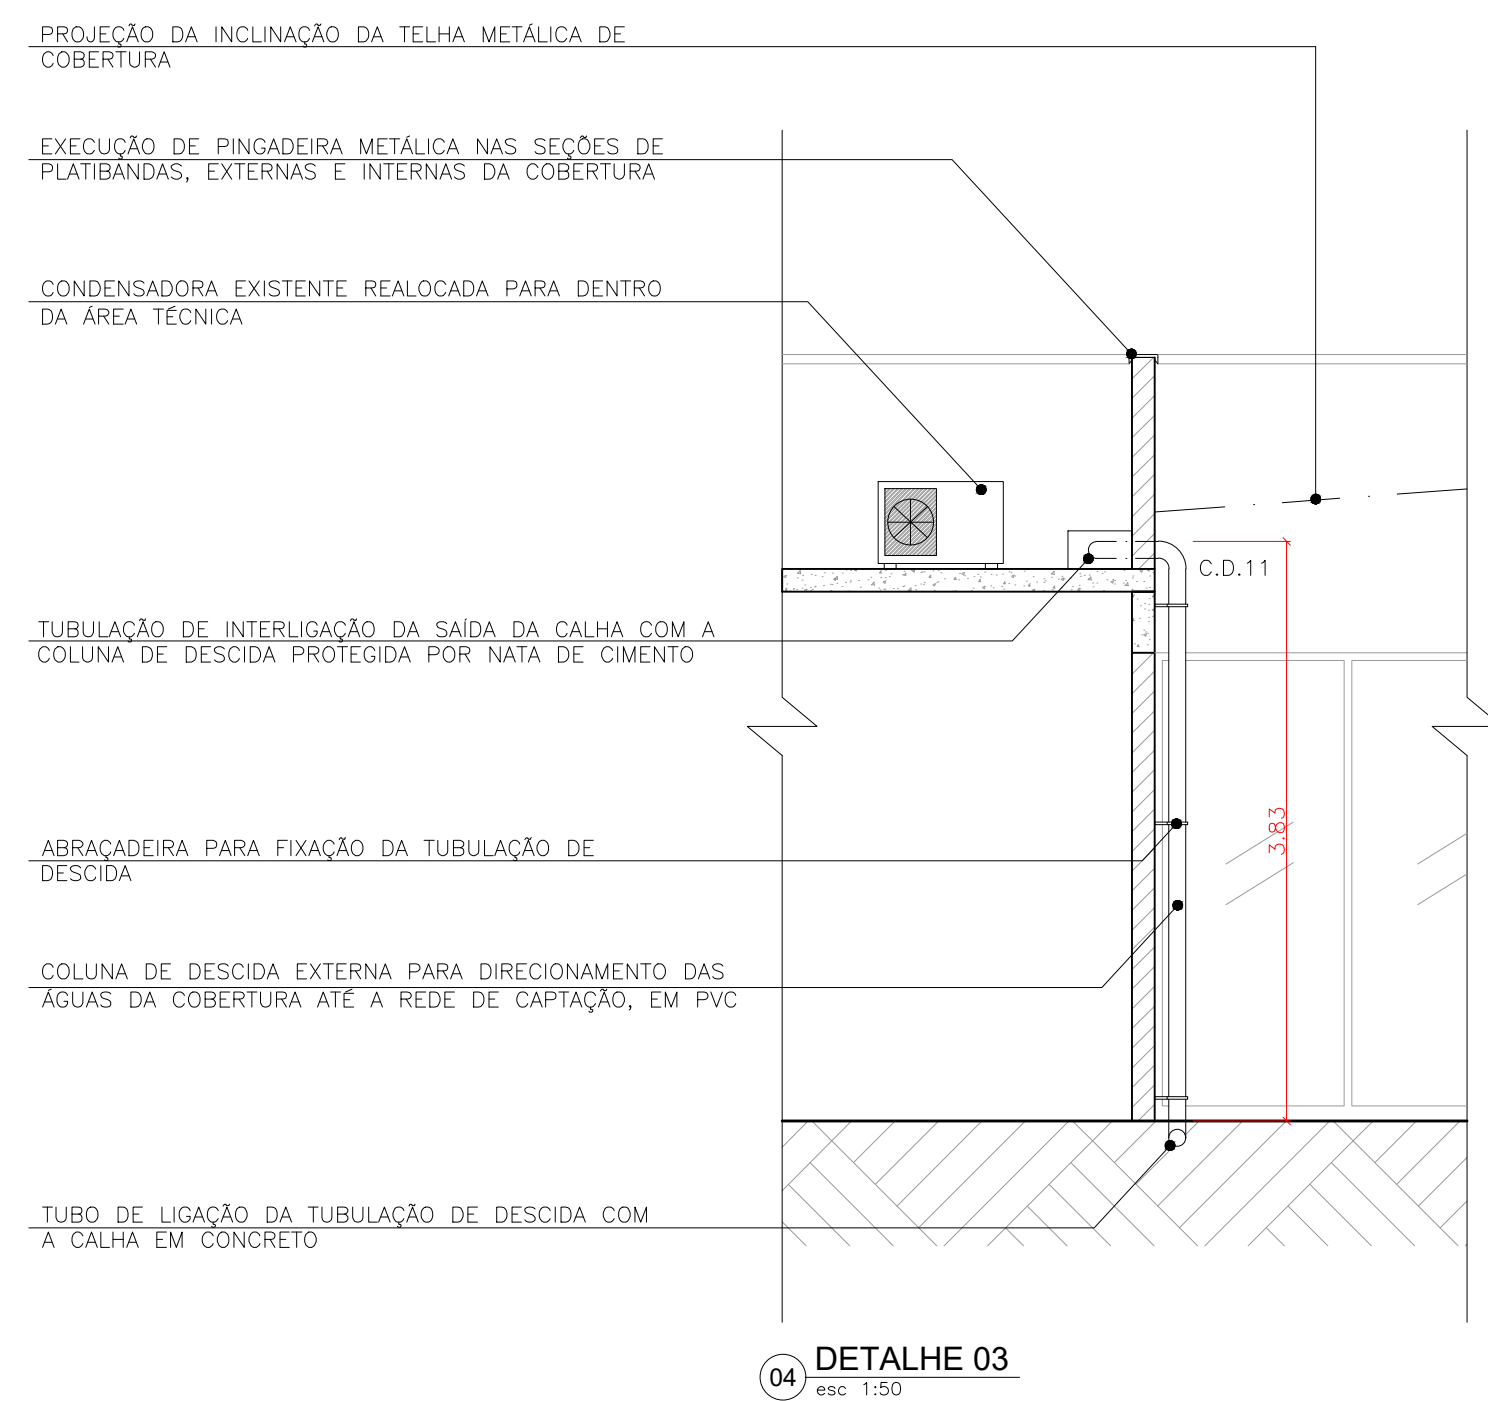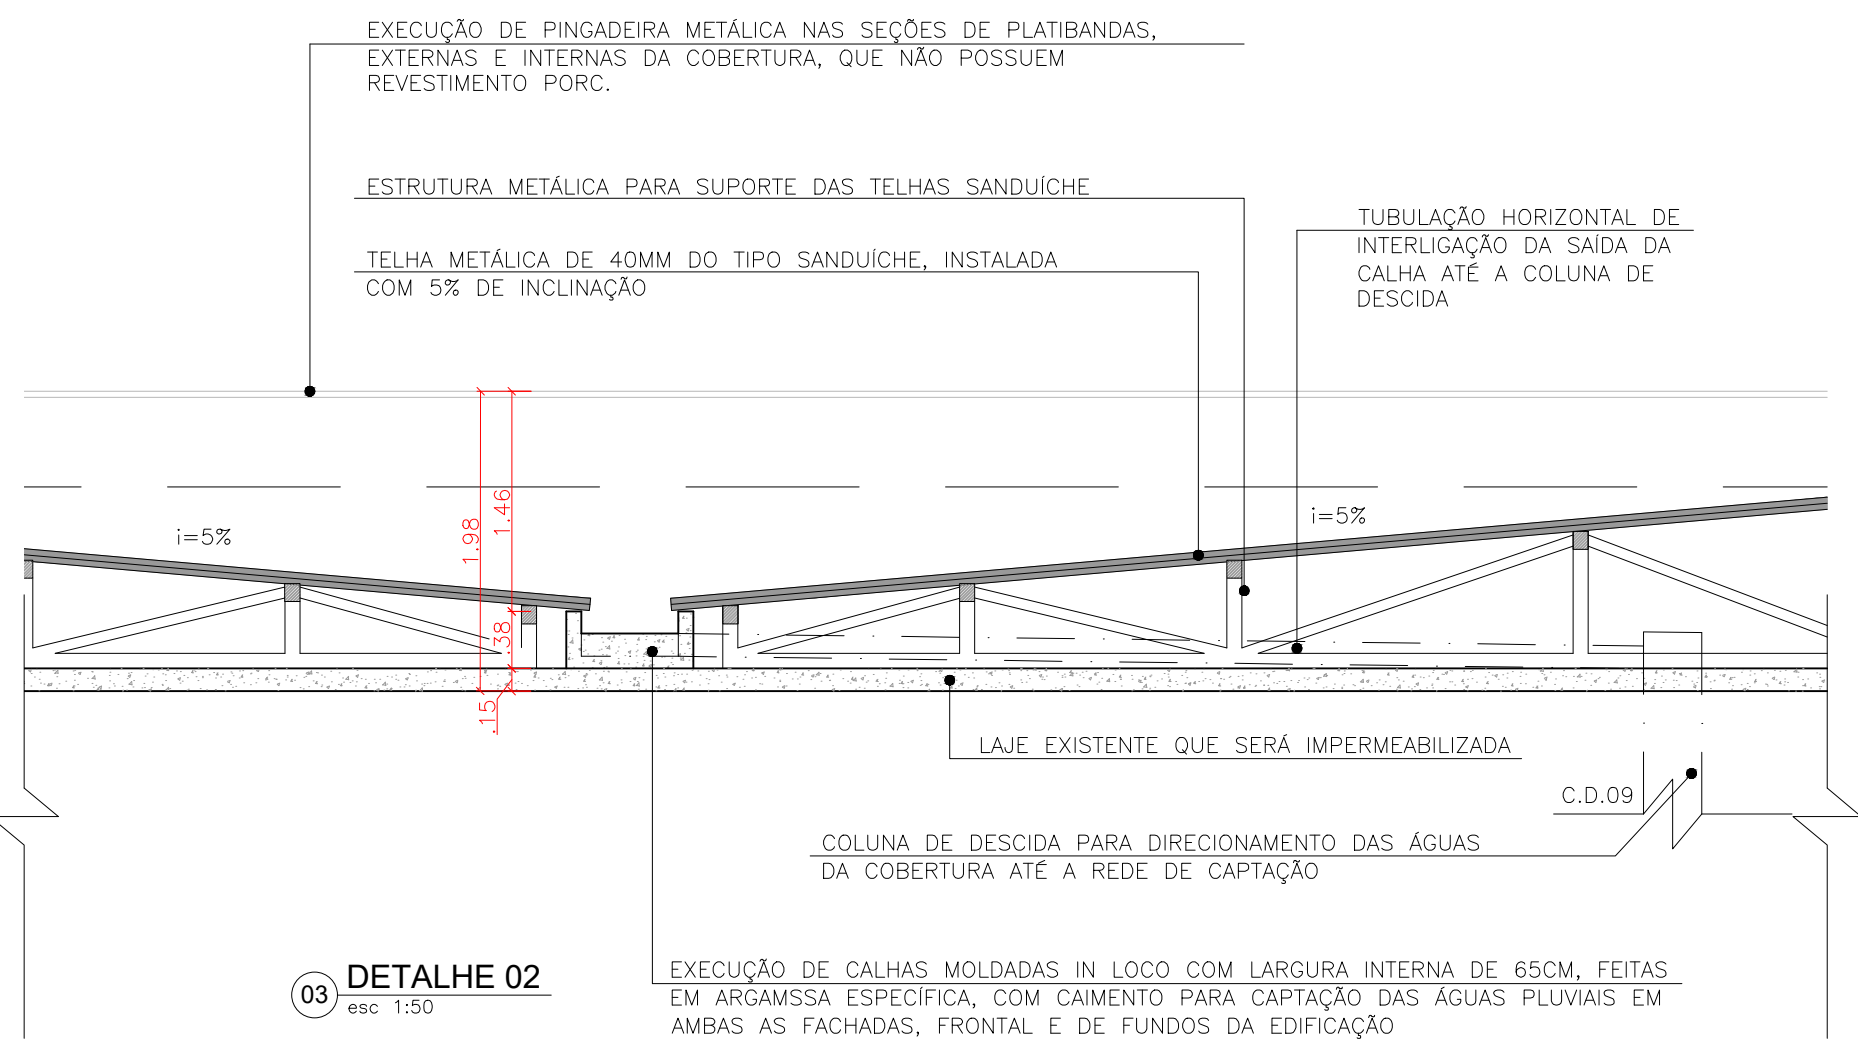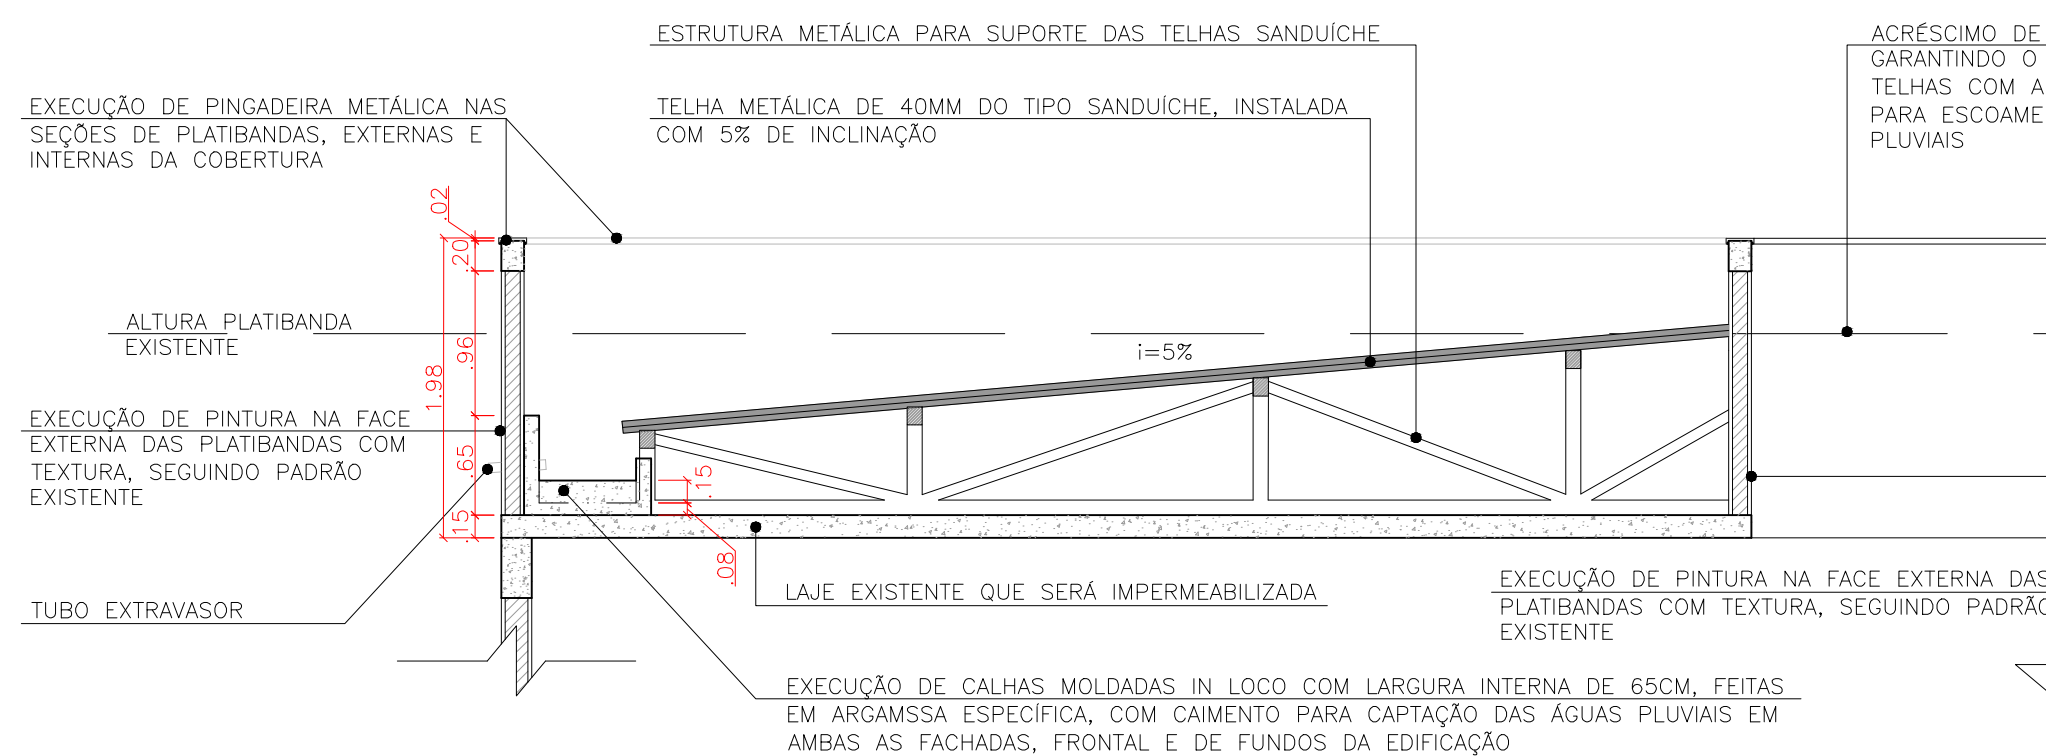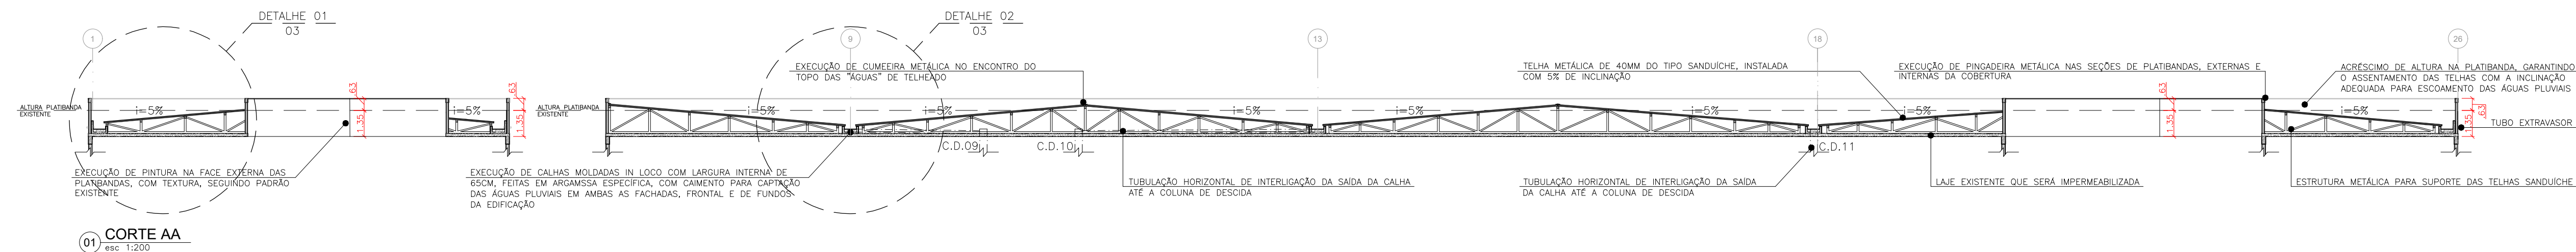

05 PERSPECTIVA 01 DA COBERTURA

LOCALIZAÇÃO:



LEGENDA:

- TELHA METÁLICA DE 40MM DO TIPO SANDUICHE, INSTALADA COM 5% DE INCLINAÇÃO
- CALHAS MOLDADAS IN LOCO COM LARGURA INTERNA DE 65CM, FEITAS EM ARGAMSSA ESPECIFICA, COM CAIMENTO PARA CAPTAÇÃO DAS ÁGUAS PLUVIAIS EM AMBAS AS FACHADAS, FRONTAL E DE FUNDOS DA EDIFICAÇÃO
- TUBO EXTRAVASOR
- COLUNA DE DESCIDA PARA DIRECIONAMENTO DAS ÁGUAS DA COBERTURA ATÉ A REDE DE CAPTAÇÃO
- TUBULAÇÃO HORIZONTAL DE INTERLIGAÇÃO DA SAÍDA DA CALHA ATÉ A COLUNA DE DESCIDA
- CALHA EM CONCRETO PROTEGIDA POR GRELHA METÁLICA
- CONDENSADORAS EXISTENTES
- COLUNA DE DESCIDA COM TUBULAÇÃO EM PVC EXPOSTA
- PV EXISTENTE DA REDE DE DRENAGEM DE ÁGUAS PLUVIAIS
- ÁRVORES EXISTENTES




|   |                           |                     |                     |
|---|---------------------------|---------------------|---------------------|
| OBRA:<br>REFORMA DA COBERTURA DO PRÉDIO PRINCIPAL DA CIDADE DA ORDEM PÚBLICA, LOCALIZADO NA R. PRES. CRAVEIRO LÓPES Nº 153, BAIRRO DO BARRETO, NITERÓI - RJ |                           |                     |                     |
| DESENHO:<br>CORTE AA, DETALHES 01, 02, 03 E PERSPECTIVAS   |                           |                     | FOLHA:<br><b>03</b> |
| SECRETÁRIO DE OBRAS E INFRAESTRUTURA:<br>VICENTE TEMPERINI                                                                                                  | ARQUITETO: THIAGO PEDROSA | DATA:<br>28/12/2022 | ESCALA:<br>INDICADA |



01 PERSPECTIVA 02 DA COBERTURA  
sem escala



02 PERSPECTIVA 03 DA COBERTURA  
sem escala

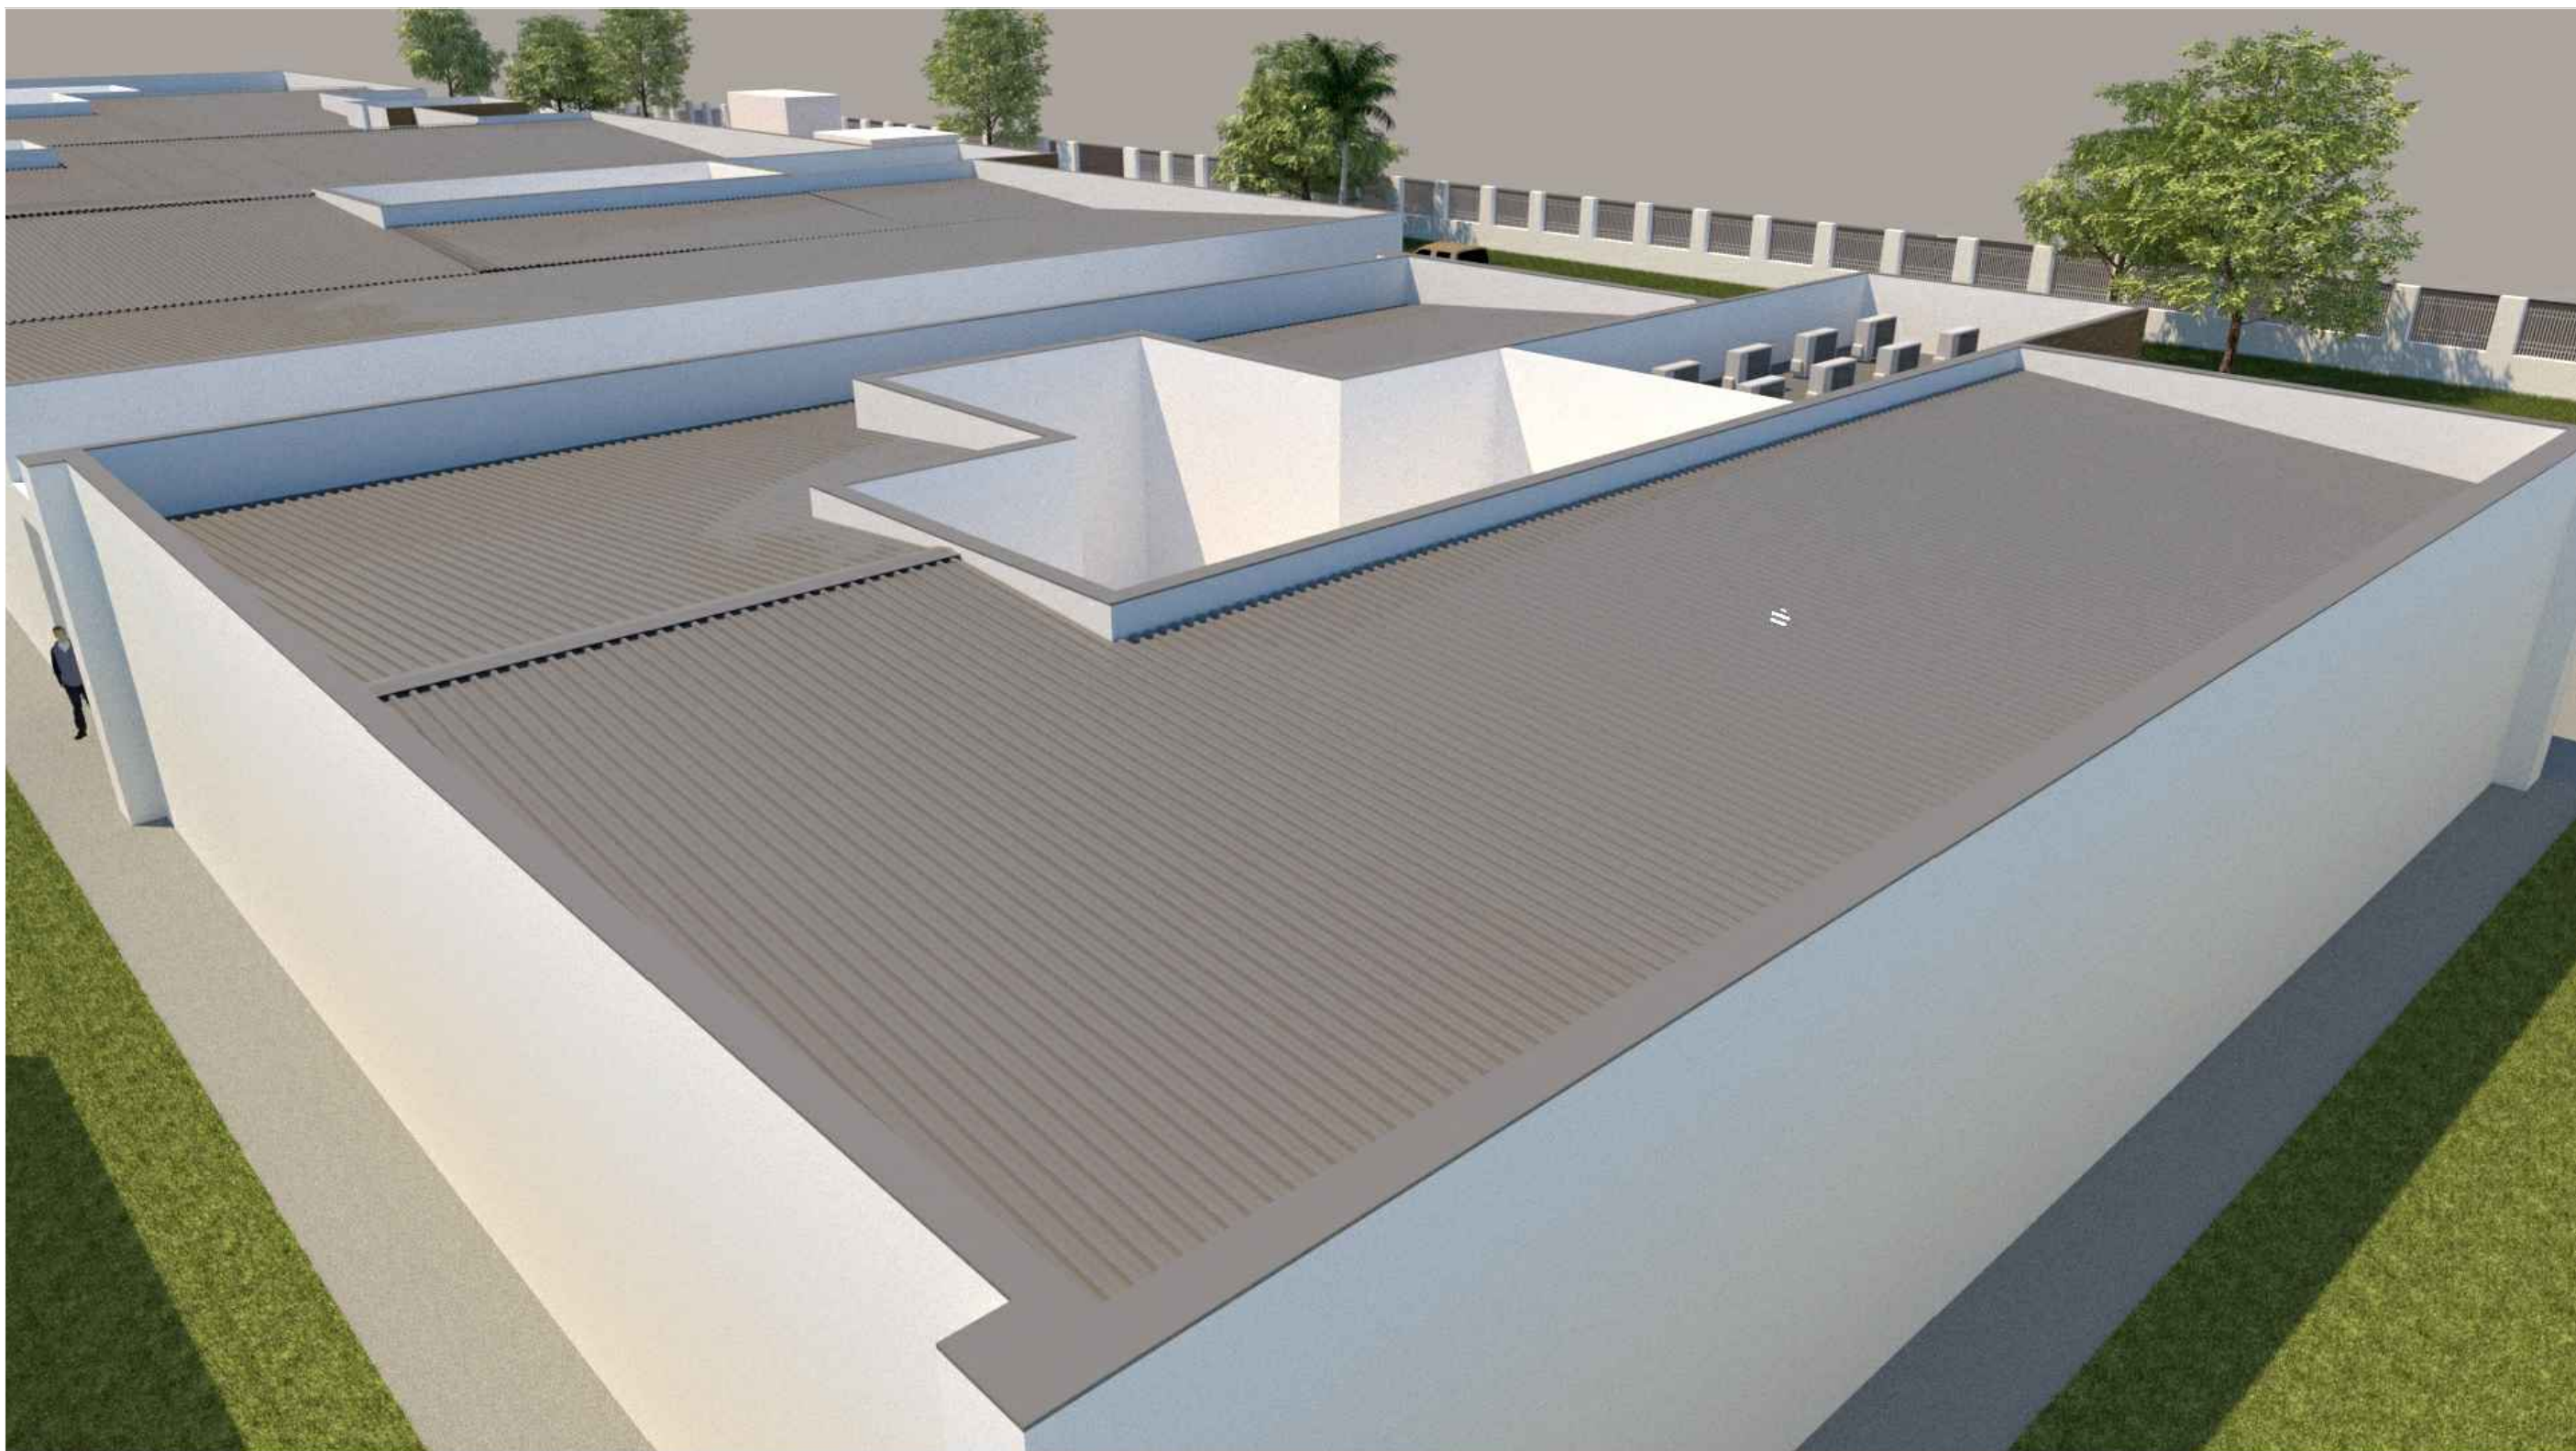

03 PERSPECTIVA 04 DA COBERTURA  
sem escala



04 PERSPECTIVA 05 DA COBERTURA  
sem escala

LOCALIZAÇÃO:



OBRA:  
REFORMA DA COBERTURA DO PRÉDIO PRINCIPAL DA CIDADE DA ORDEM PÚBLICA, LOCALIZADO NA R. PRES. CRAVEIRO LÓPES Nº 153, BAIRRO DO BARRETO, NITERÓI - RJ

DESENHO:  
PERSPECTIVAS 2, 3, 4 E 5

FOLHA:

04

SECRETÁRIO DE OBRAS E INFRAESTRUTURA:  
VICENTE TEMPERINI

ARQUITETO: THIAGO PEDROSA

DATA:

28/12/2022

ESCALA:

SEM ESCALA