

LEGENDA SIMBOLÓGICA

	POSTES NOVOS
	POSTES A PERMANECER
	POSTES A REALIZAR/REMOVER
	Tubulação de passeio

LEGENDA MATÉRIAS

	MASSA DE CONCRETO		ALITERAVADO DE PEDRA NATURAL		SARJETA DE CONCRETO		CONCRETO PAVIMENTADO		CONCRETO PAVIMENTADO COM AGREGADO		CONCRETO PAVIMENTADO COM AGREGADO E REFORÇO
	ASFALTO		GRANITO CURB		CONCRETO PAVIMENTADO C/GRANITO		CONCRETO PAVIMENTADO COM AGREGADO E REFORÇO		CONCRETO PAVIMENTADO COM AGREGADO E REFORÇO		CONCRETO PAVIMENTADO COM AGREGADO E REFORÇO

NOTAS


- PROJETO BÁSICO DESENVOLVIDO COM BASE EM LEVANTAMENTO TOPOGRÁFICO DESATUALIZADO E SEM INFORMAÇÕES REFERENTES À SONDAGEM E DE EXTREMA NECESSIDADE QUE NO PROJETO EXECUTIVO ESTEJAM CONTEMPLADOS SERVIÇOS DE SONDAGEM, LEVANTAMENTO TOPOGRÁFICO, LEVANTAMENTO DAS REDES SUBTERRÂNEAS E ÁREAS (FIAÇÃO/ELETRICA/LUMINAÇÃO) PARA A COMPATIBILIZAÇÃO DOS PROJETOS.
- EM CASO DE DÓVIDAS OU NECESSIDADE DE ALTERAÇÕES, ENTRAR EM CONTATO COM OS AUTORES DO PROJETO DE PAISAGISMO.
- CANTEIROS DE VEGETAÇÃO DEVERÃO ESTAR 4CM ABAIXO DE SEU LIMITADOR (PISO OU MURETA).
- PARA EXECUÇÃO DO PLANTIO, ARQUITETURA DEVERÁ ESTAR DEVIDAMENTE IMPERMEABILIZADA E COM SISTEMA DE DRENAGEM GERENCIADO.
- DEVE-SE DAR ATENÇÃO ESPECIAL AO PREPARO DO LOCAL DO PLANTIO, RECEBIMENTO E PREPARO DE TERRA EM FUNÇÃO DA ANÁLISE DO SOLO A SER UTILIZADO E AO PREPARO DAS COVAS E PLANTIO.
- PARA EXECUÇÃO, CONFERIR MEDIDAS NO LOCAL E CONSULTAR RESPONSÁVEL TÉCNICO.

REVISÕES	DISCRIMINAÇÃO	DATA	EMITENTE	VERIFICAÇÃO	APROVAÇÃO	CÓDIGO	OBJETO
RO	EMISSÃO INICIAL	05/11/2023					PROJETO BÁSICO DE URBANISMO
Nº							DOCUMENTOS DE REFERÊNCIA

ECR ENGENHARIA

ELAB. Fabio Gianni
 DES. Caroline Loheta
 VERIF. Marcelo Pinatti Schneider
 RESP.TEC. Fabio Gianni

NOV/23

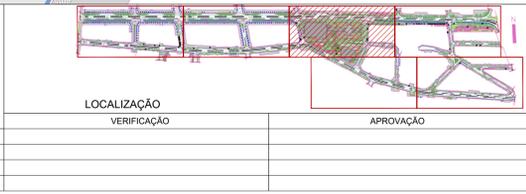

PREFEITURA DE Niterói INFRAESTRUTURA E OBRAS DE NITERÓI

DISCIPLINA: PROJETO BÁSICO DE ILUMINAÇÃO


DESCRICÃO: Planta Trecho 03

OBJETO: Elaboração do Projeto Básico de Reurbanização das ruas Conceição, Doutor Celestino, Av. Amal Peixoto, Praça da República e ruas transversais

ESCALA: 1:250

CÓDIGO: 337-00-3ILU-DE-004_R0

PRANCHA/REVISÃO: 04 / R0

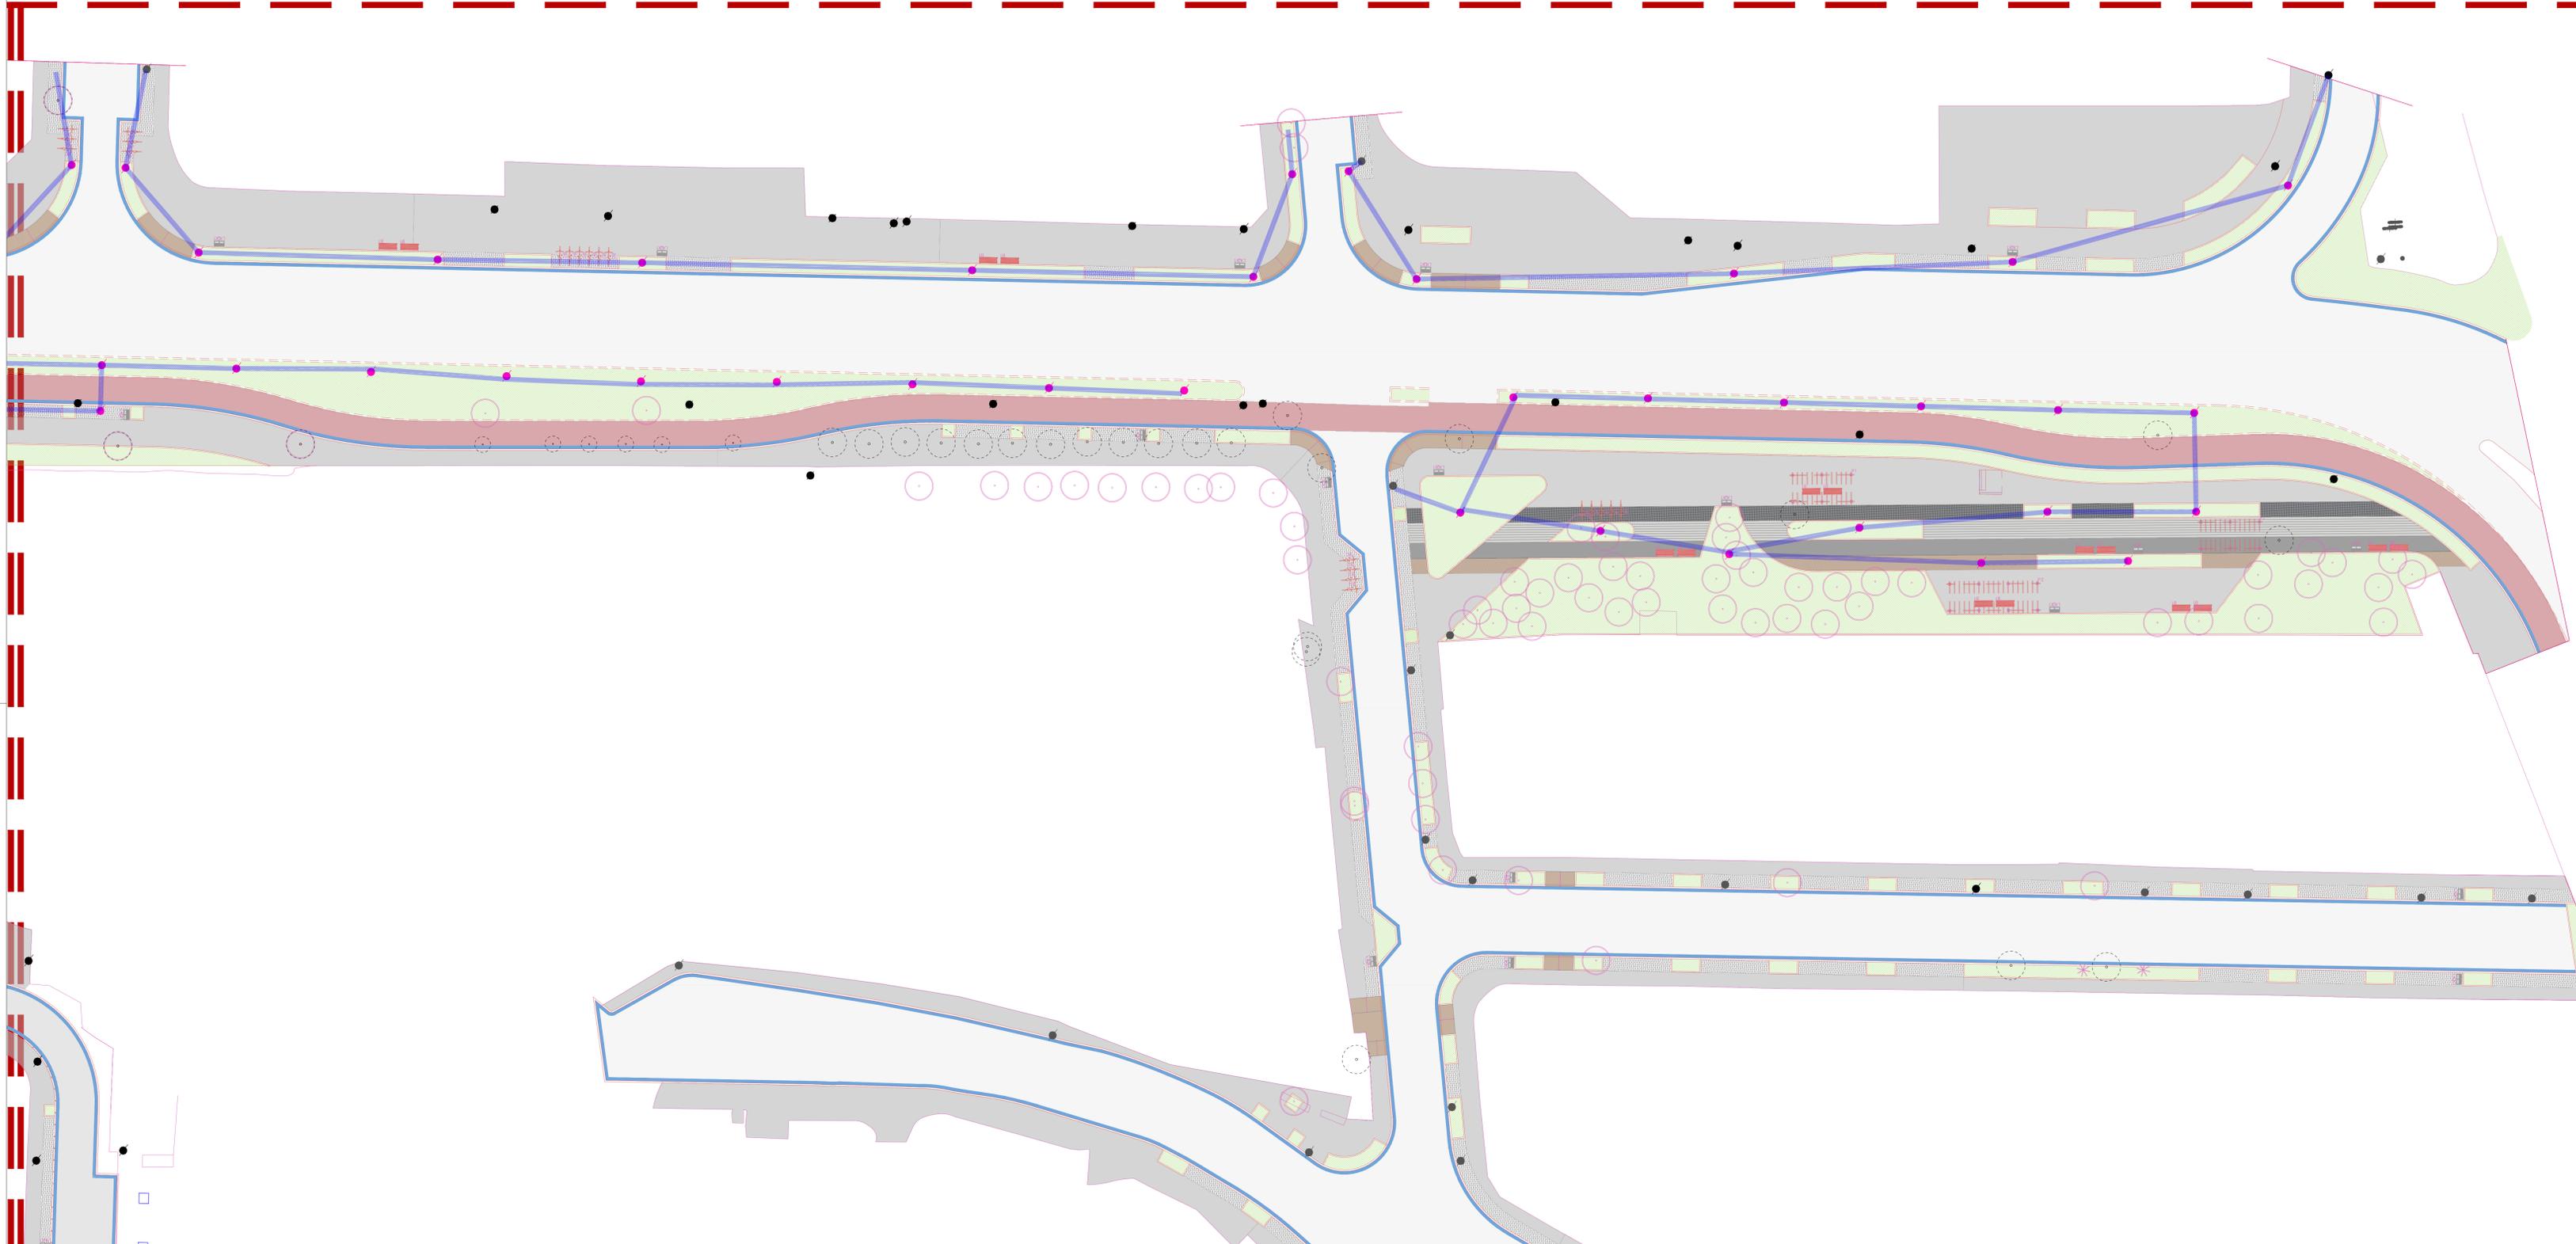

LEGENDA SIMBOLÓGICA	
	POSTES NOVOS
	POSTES A PERMANECER
	POSTES A REALIZAR/REMOVER
	Tubulação de posseagem

LEGENDA MATÉRIAS	
	ASfalto
	Graveto natural
	Graveto corumbá
	Sarjeta de concreto
	Concreto pimentado praças
	Concreto pimentado ciclovia
	Parqueleteria existente
	Parqueleteria a utilizar
	Ambrorachada
	Estim

NOTAS


1. PROJETO BÁSICO DESENVOLVIDO COM BASE EM LEVANTAMENTO TOPOGRÁFICO DESATUALIZADO E SEM INFORMAÇÕES REFERENTES
2. A SONDADEM E DE EXTREMA NECESSIDADE QUE NO PROJETO EXECUTIVO ESTEJAM CONTEMPLADOS SERVIÇOS DE SONDADEM, LEVANTAMENTO TOPOGRÁFICO, LEVANTAMENTO DAS REDES SUBTERRÂNEAS E AÉREAS (FIAÇÃO/ELETRICA/ILUMINAÇÃO) PARA A COMPATIBILIZAÇÃO DOS PROJETOS.
3. EM CASO DE DÓVIDAS OU NECESSIDADE DE ALTERAÇÕES, ENTRAR EM CONTATO COM OS AUTORES DO PROJETO DE PAISAGISMO.
4. CANTEIROS DE VEGETAÇÃO DEVERÃO ESTAR 4CM ABAIXO DE SEU LIMITADOR (PISO OU MURETA);
5. PARA EXECUÇÃO DO PLANTIO, ARQUITETURA DEVERÁ ESTAR DEVIDAMENTE IMPERMEABILIZADA E COM SISTEMA DE DRENAGEM OPERANDO;
6. DEVE-SE DAR ATENÇÃO ESPECIAL AO PREPARO DO LOCAL DO PLANTIO, RECEBIMENTO E PREPARO DE TERRA, EM FUNÇÃO DA ANÁLISE DO SOLO A SER UTILIZADO E AO PREPARO DAS COVAS E PLANTIO;
7. PARA EXECUÇÃO, CONFERIR MEDIDAS NO LOCAL E CONSULTAR RESPONSÁVEL TÉCNICO.

RO	EMISSÃO INICIAL	DISCRIMINAÇÃO	DATA	EMITENTE	VERIFICAÇÃO	APROVAÇÃO	CÓDIGO	OBJETO
			05/11/2023					PROJETO BÁSICO DE URBANISMO
REVISÕES								
DOCUMENTOS DE REFERÊNCIA								

ECR ENGENHARIA

ELAB. Fabio Gianni
 DES. Carolyn Loheta
 VERIF. Marcelo Pinatti Schneider
 RESP.TEC. Fabio Gianni

NOV23

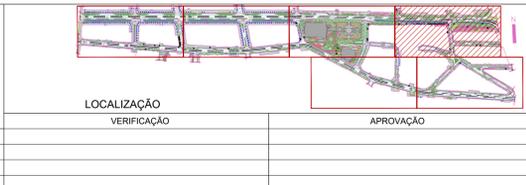

PREFEITURA DE Niterói INFRAESTRUTURA E OBRAS DE NITERÓI

DISCIPLINA: PROJETO BÁSICO DE ILUMINAÇÃO

DESCRÇÃO: Planta Trecho 04


OBJETO: Elaboração do Projeto Básico de Reurbanização das ruas Conceição, Doutor Celestino, Av. Amarel Peixoto, Praça da República e ruas transversais

ESCALA: 1:250

CÓDIGO: 337-00-3ILU-DE-005_R0

PRANCHA | REVISÃO

05 | R0

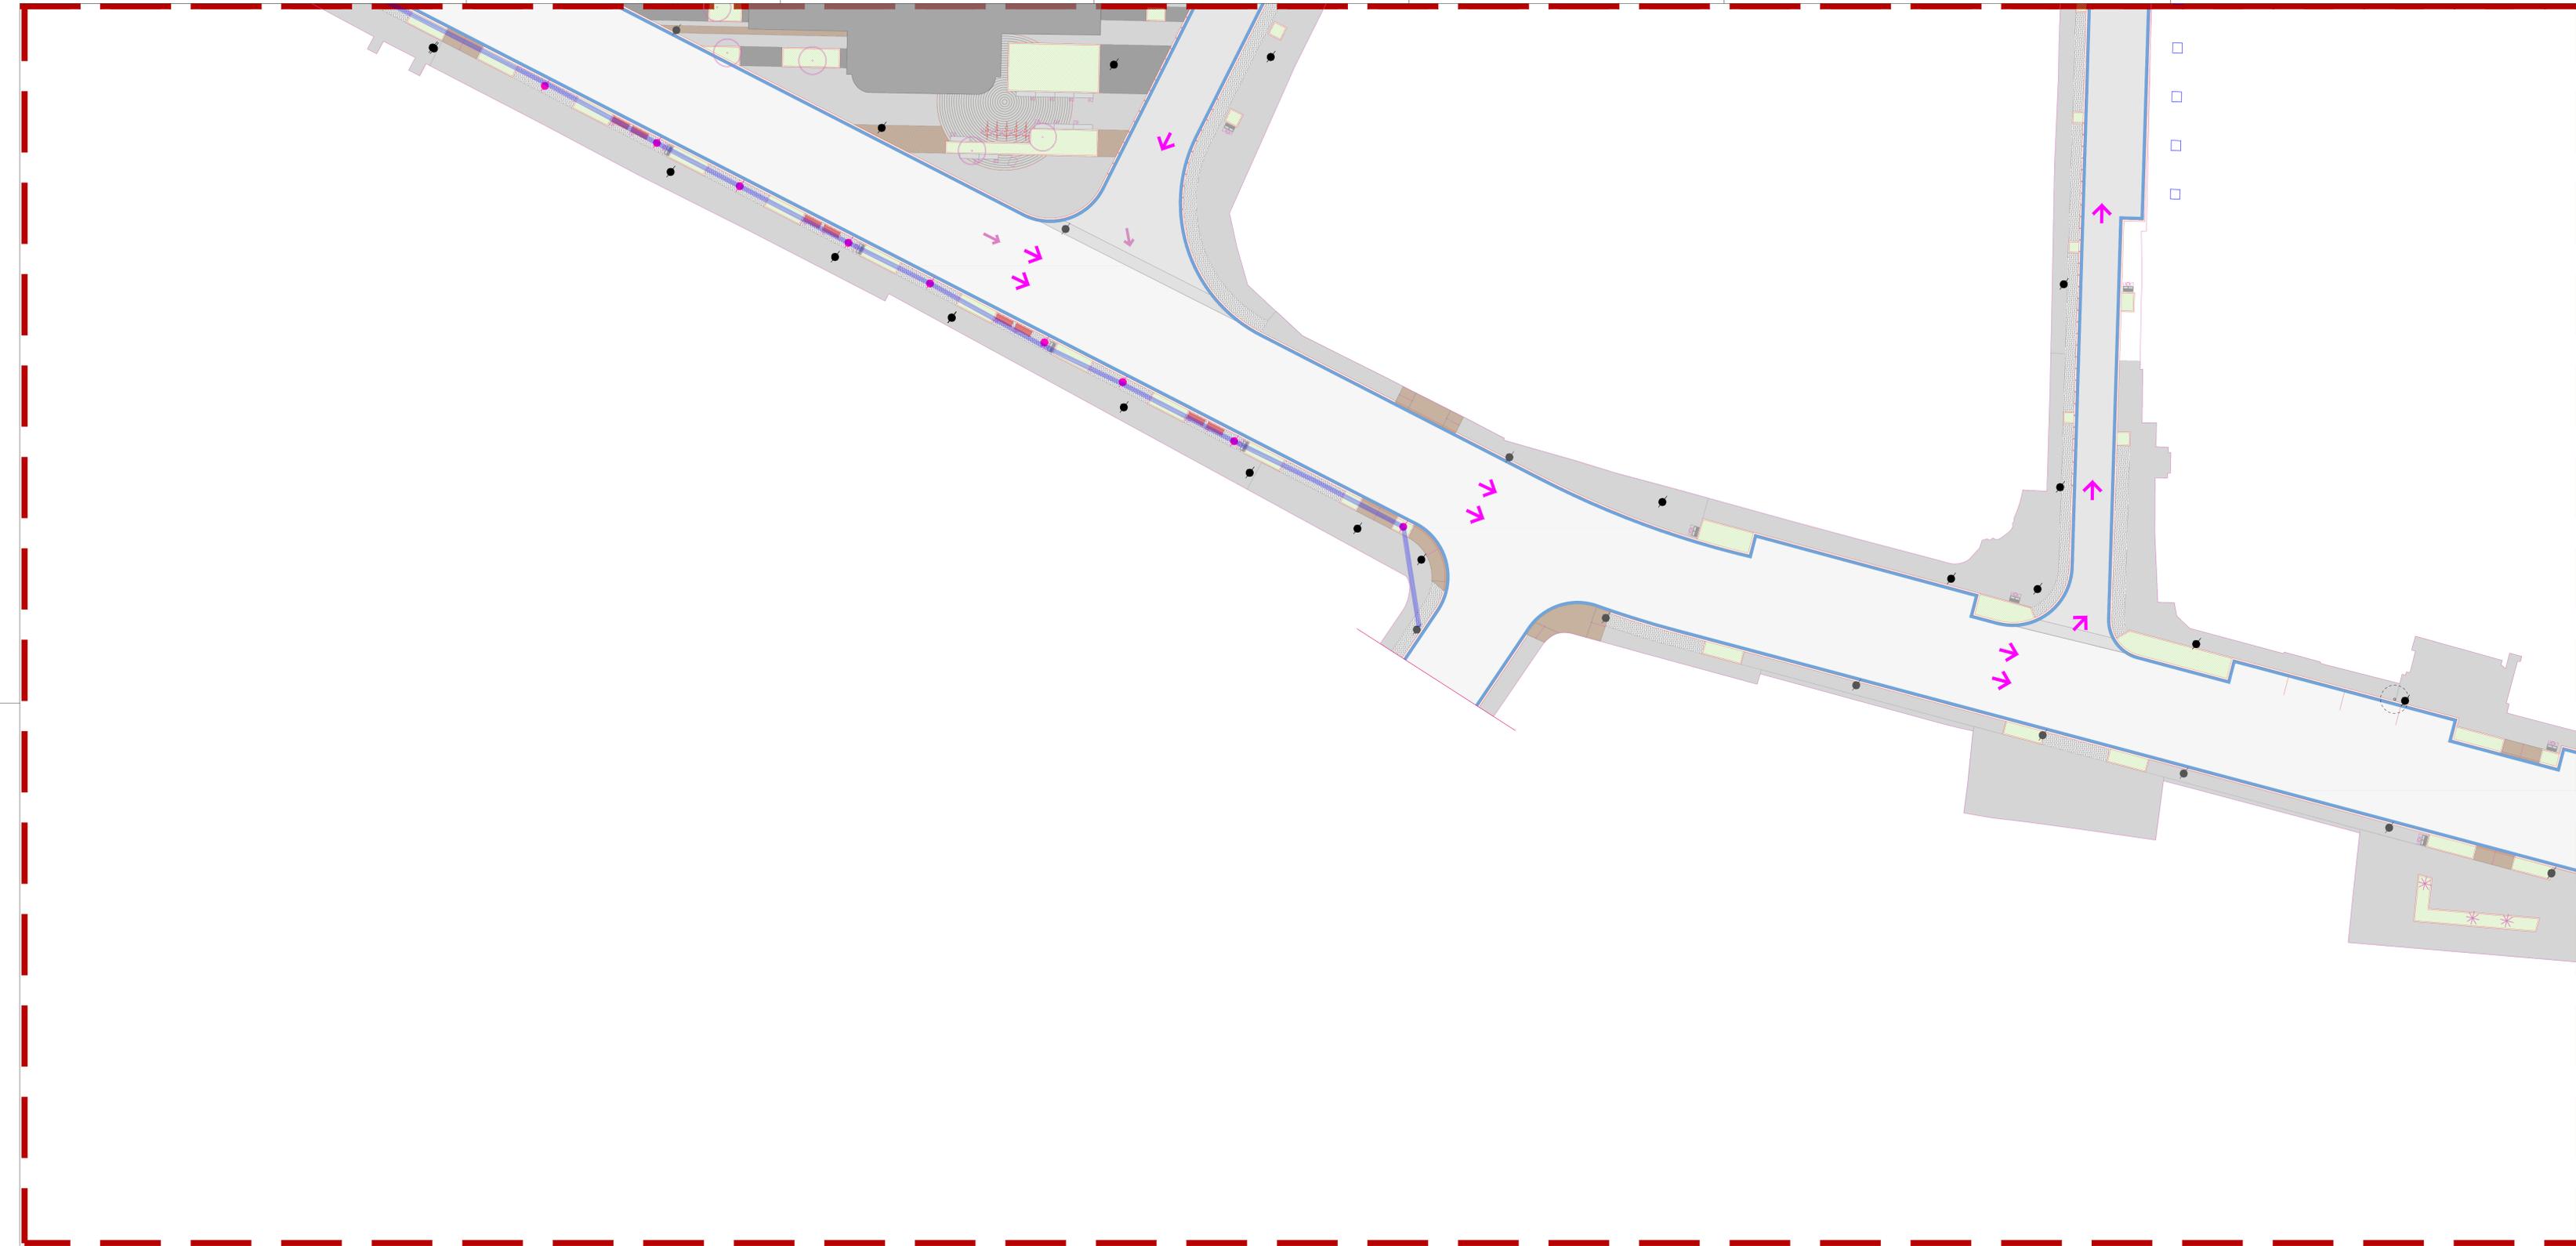

LEGENDA SIMBOLÓGICA	
	POSTES NOVOS
	POSTES A PERMANECER
	POSTES A REALIZAR/REMOVER
	Tubulação de passagem

LEGENDA MATÉRIAS	
	MASSA DE CONCRETO
	ALTESTRABADO C/UR NATURAL
	SARAJETA DE CONCRETO
	CONCRETO PAVIMENTADO
	CONCRETO PAVIMENTADO EXISTENTE
	CONCRETO PAVIMENTADO C/OLIVA
	ASFALTO
	GRANITO
	CORBUMBÁ
	PAVIMENTADO EM C/BRICK
	PAVIMENTADO EM C/BRICK
	PAVIMENTADO EM C/BRICK

NOTAS

- PROJETO BÁSICO DESENVOLVIDO COM BASE EM LEVANTAMENTO TOPOGRÁFICO DESATUALIZADO E SEM INFORMAÇÕES REFERENTES
- A SONDAÇÃO E DE EXTREMA NECESSIDADE QUE NO PROJETO EXECUTIVO ESTEJAM CONTEMPLADOS SERVIÇOS DE SONDAÇÃO, LEVANTAMENTO TOPOGRÁFICO, LEVANTAMENTO DAS REDES SUBTERRÂNEAS E AÉREAS (FIAÇÃO/ELETRICA/LUMINAÇÃO) PARA A COMPATIBILIZAÇÃO DOS PROJETOS.
- EM CASO DE DÓVIDAS OU NECESSIDADE DE ALTERAÇÕES, ENTRAR EM CONTATO COM OS AUTORES DO PROJETO DE PAISAGISMO.
- CANTEIROS DE VEGETAÇÃO DEVERÃO ESTAR 4CM ABAIXO DE SEU LIMITADOR (PISO OU MURETA).
- PARA EXECUÇÃO DO PLANTIO, ARQUITETURA DEVERÁ ESTAR DEVIDAMENTE IMPERMEABILIZADA E COM SISTEMA DE DRENAGEM OPERANDO.
- DEVE-SE DAR ATENÇÃO ESPECIAL AO PREPARO DO LOCAL DO PLANTIO, RECEBIMENTO E PREPARO DE TERRA EM FUNÇÃO DA ANÁLISE DO SOLO A SER UTILIZADO E AO PREPARO DAS COVAS E PLANTIO.
- PARA EXECUÇÃO, CONFERIR MEDIDAS NO LOCAL E CONSULTAR RESPONSÁVEL TÉCNICO.

REVISÕES		DOCUMENTOS DE REFERÊNCIA					
Nº	DISCRIMINAÇÃO	DATA	EMITENTE	VERIFICAÇÃO	APROVAÇÃO	CÓDIGO	OBJETO
RO	EMISSÃO INICIAL	05/11/2023					PROJETO BÁSICO DE URBANISMO

ELAB.	Fabio Gianni	NOV/23
DES.	Carolyne Leites	
VERIF.	Marcelo Pomali Schneider	
RESP.TEC.	Fabio Gianni	


LOCALIZAÇÃO

VERIFICAÇÃO	APROVAÇÃO
-------------	-----------

PREFEITURA DE NITERÓI
INFRAESTRUTURA E OBRAS DE NITERÓI

DISCIPLINA: PROJETO BÁSICO DE ILUMINAÇÃO
 DESCRIÇÃO: Planta Trecho 05
 OBJETO: Elaboração do Projeto Básico de Reurbanização das ruas Conceição, Doutor Celestino, Av. Armar Peixoto, Praça da República e ruas transversais

ESCALA: 1:250	CÓDIGO: 337-00-3ILU-DE-006_R0	PRANCHA: 06	REVISÃO: R0
---------------	-------------------------------	-------------	-------------

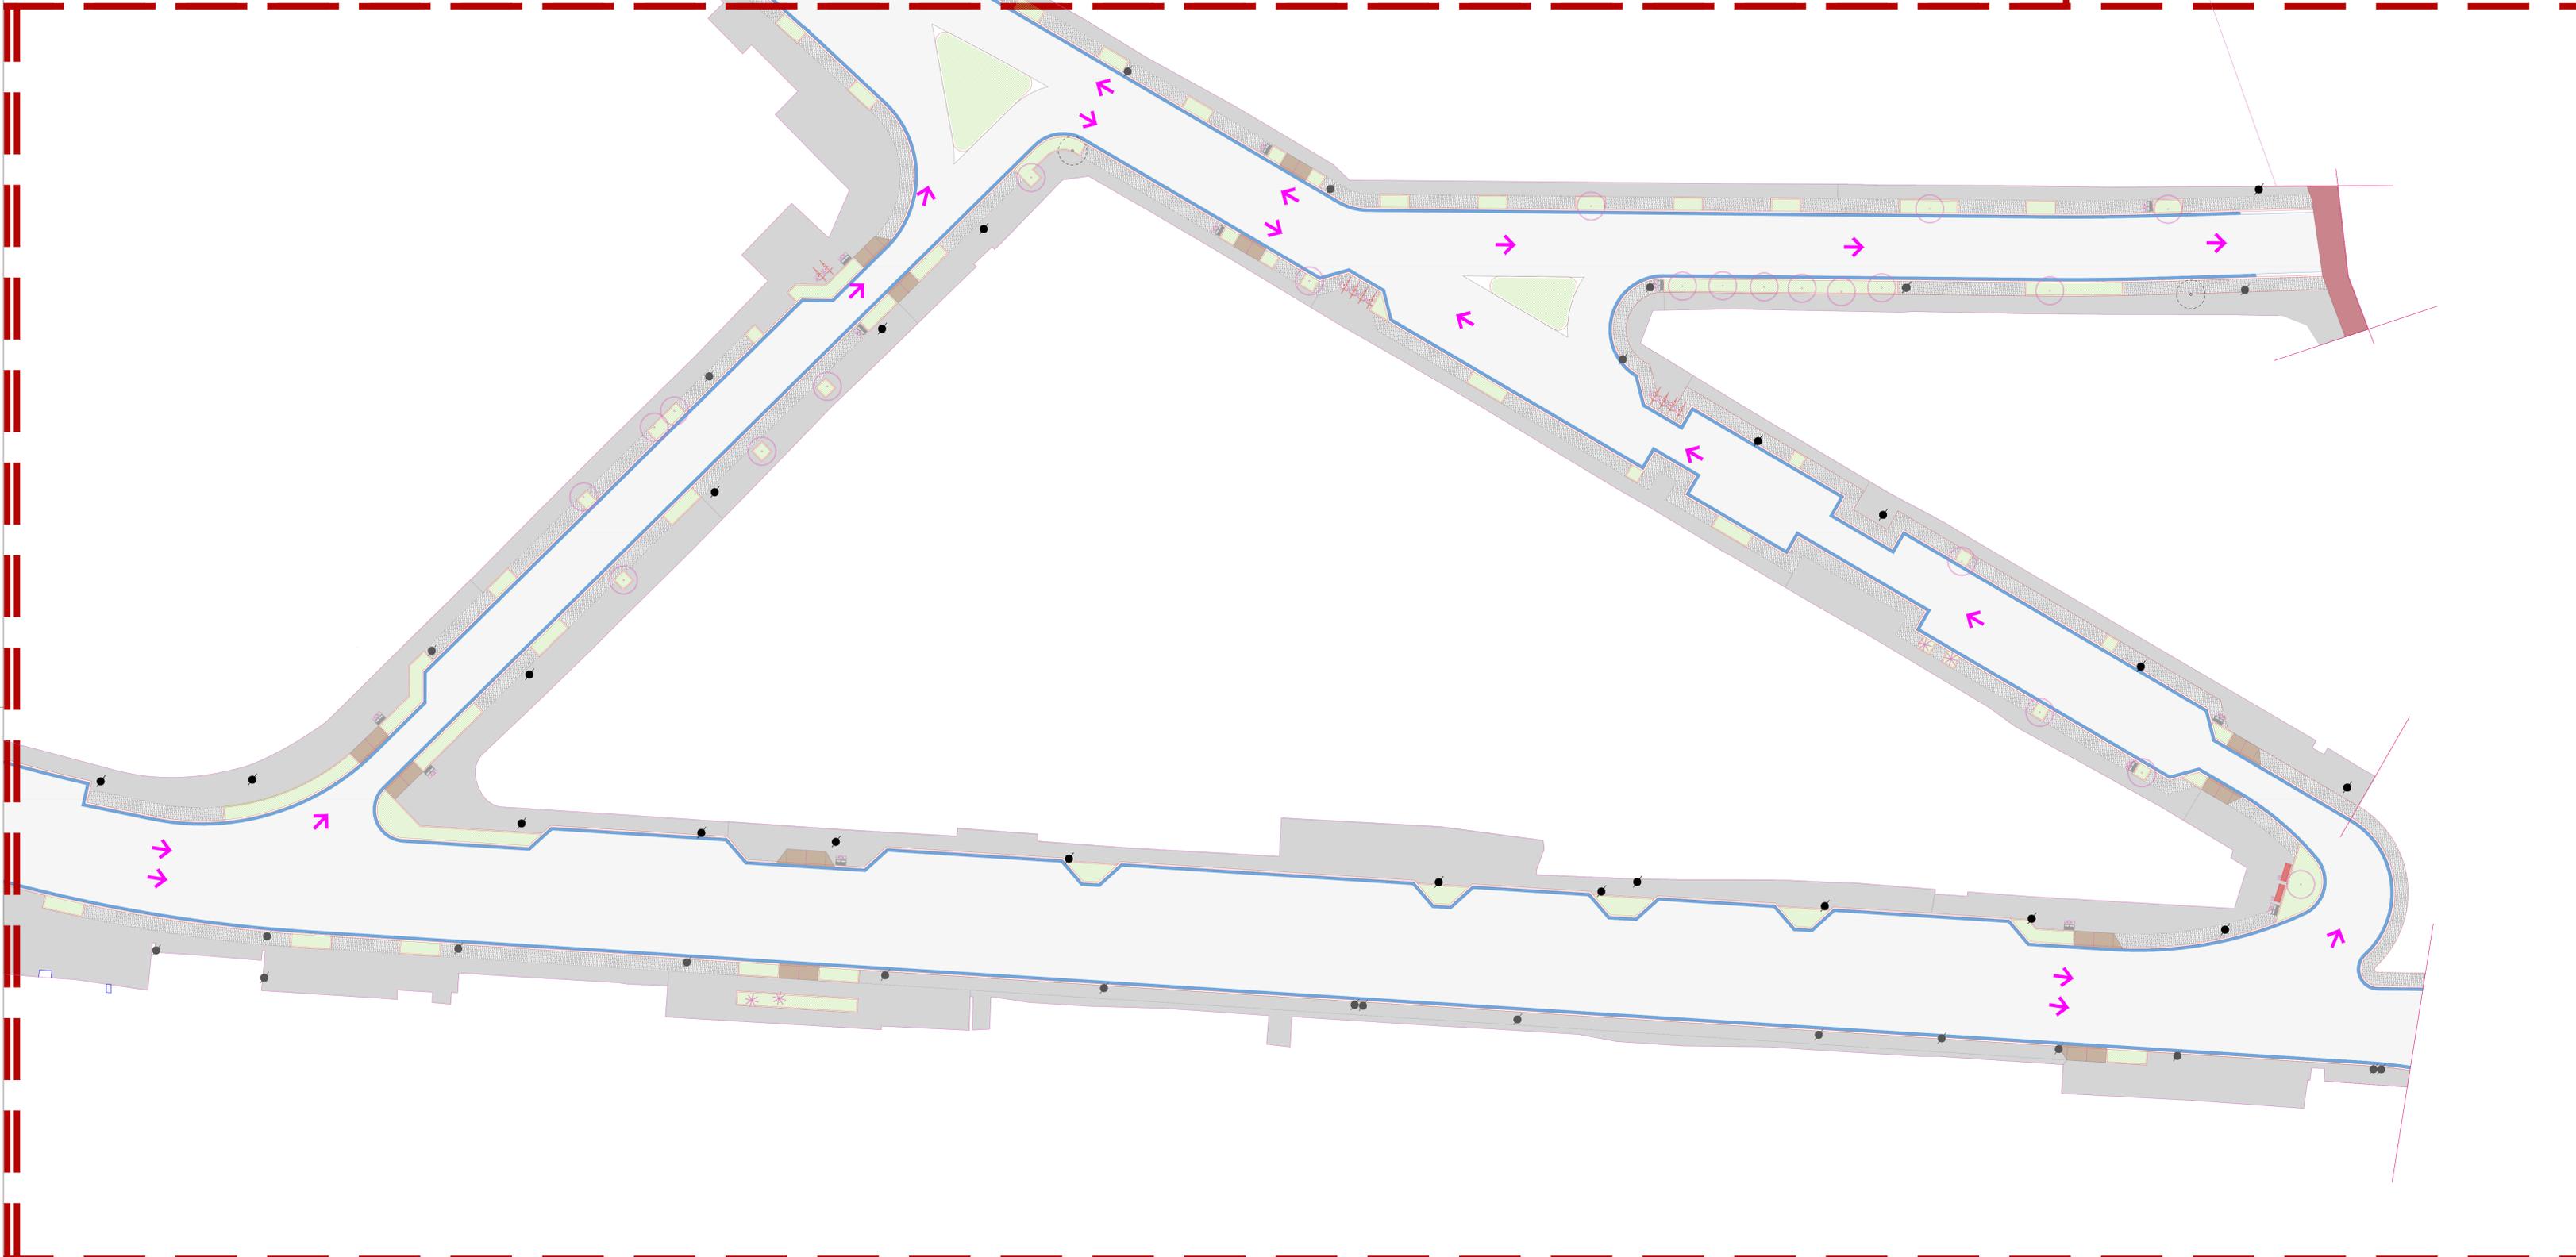

LEGENDA SIMBOLOGIA	
	POSTES NOVOS
	POSTES A PERMANECER
	POSTES A REALIZAR/REMOVER
	Tubulação de paisagem


LEGENDA MATÉRIAS	
	CONCRETO PAVIMENTADO
	CONCRETO PAVIMENTADO EXISTENTE
	CONCRETO PAVIMENTADO C/OLIVA
	CONCRETO PAVIMENTADO PRAÇAS
	PARQUELETES/PIEDRAZAS
	AMBIORRACHADA/STIM
	ASfalto
	GRANITO
	CORBUMÁ
	ANTERTRAVADO C/UR NATURAL
	SARAJETA DE CONCRETO

NOTAS

- PROJETO BÁSICO DESENVOLVIDO COM BASE EM LEVANTAMENTO TOPOGRÁFICO DESATUALIZADO E SEM INFORMAÇÕES REFERENTES
- A SONDADEM E DE EXTREMA NECESSIDADE QUE NO PROJETO EXECUTIVO ESTEJAM CONTEMPLADOS SERVIÇOS DE SONDADEM, LEVANTAMENTO TOPOGRÁFICO, LEVANTAMENTO DAS REDES SUBTERRÂNEAS E ÁREAS (FIAÇÃO/ELETRICA/ILUMINAÇÃO) PARA A COMPATIBILIZAÇÃO DOS PROJETOS.
- EM CASO DE DÓVIDAS OU NECESSIDADE DE ALTERAÇÕES, ENTRAR EM CONTATO COM OS AUTORES DO PROJETO DE PAISAGISMO.
- CANTEIROS DE VEGETAÇÃO DEVERÃO ESTAR ACM ABAIXO DE SEU LIMITADOR (PISO OU MURETA).
- PARA EXECUÇÃO DO PLANTIO, ARQUITETURA DEVERÁ ESTAR DEVIDAMENTE IMPERMEABILIZADA E COM SISTEMA DE DRENAGEM OPERANDO.
- DEVE-SE DAR ATENÇÃO ESPECIAL AO PREPARO DO LOCAL DO PLANTIO, RECEBIMENTO E PREPARO DE TERRA.
- EM FUNÇÃO DA ANÁLISE DO SOLO A SER UTILIZADO E AO PREPARO DAS COVAS E PLANTIO.
- PARA EXECUÇÃO, CONFERIR MEDIDAS NO LOCAL E CONSULTAR RESPONSÁVEL TÉCNICO.

REVISÕES		DOCUMENTOS DE REFERÊNCIA					
Nº	DISCRIMINAÇÃO	DATA	EMITENTE	VERIFICAÇÃO	APROVAÇÃO	CÓDIGO	OBJETO
RO	EMISSÃO INICIAL	05/11/2023					PROJETO BÁSICO DE URBANISMO

ELAB.	Fabio Gianni	NOV/23
DES.	Carolyne Loheta	
VERIF.	Marcelo Pinatti Schneider	
RESP.TEC.	Fabio Gianni	

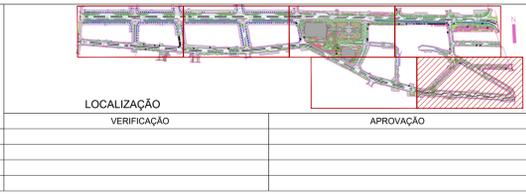

PREFEITURA DE Niterói
INFRAESTRUTURA E OBRAS DE NITERÓI

DISCIPLINA: PROJETO BÁSICO DE ILUMINAÇÃO
 DESCRIÇÃO: Planta Trecho 06
 OBJETO: Elaboração do Projeto Básico de Reurbanização das ruas Conceição, Doutor Celestino, Av. Amarel Peixoto, Praça da República e ruas transversais

ESCALA: 1:250	CÓDIGO: 337-00-31LU-DE-007_R0	PRANCHA: 07	REVISÃO: R0
---------------	-------------------------------	-------------	-------------