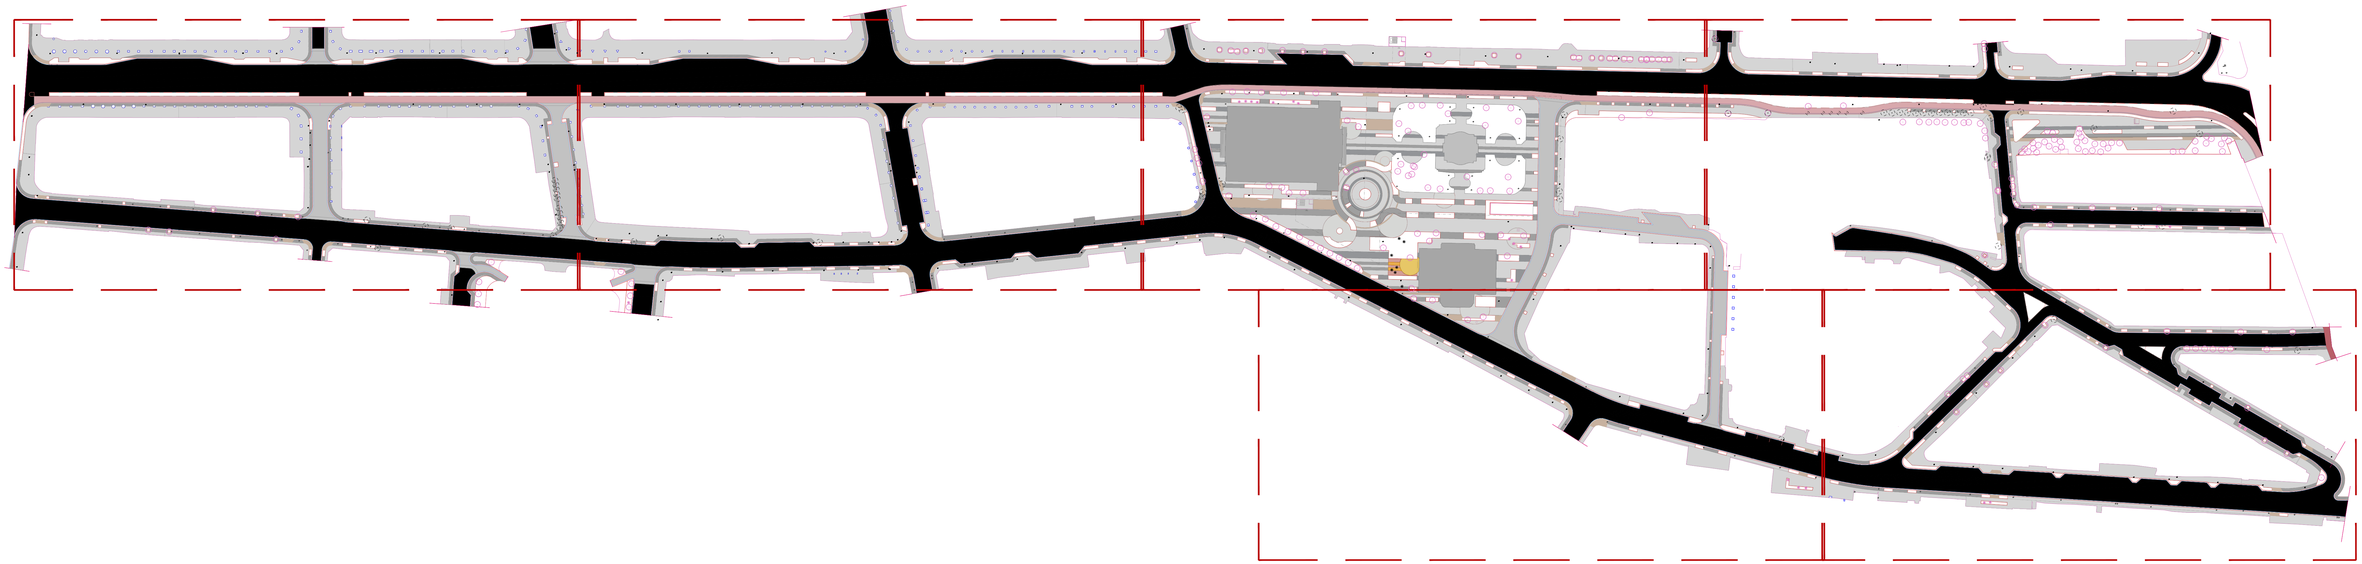

LEGENDA: SIMBOLOGIA

	ÁRVORES E PALMEIRAS EXISTENTES	X746170.7 Y7523461.9	COORDENADAS GEOGRÁFICAS
	ÁRVORES E PALMEIRAS A SUPRIMIR	2.00	COTAS
	POSTES A PERMANECER	10.00	SÍMBOLO DETALHE
	POSTES A REALOCAR/REMOVER	120.00m	COTA DE NÍVEL RELATIVA

LEGENDA HACHURAS

	CALÇADA PRÉ-MOLDADA 20x20x6cm 1.214,00 m²		PAS ELEVADAS (NOVO) 2.870 m²		PASTRAMENTO (NOVO) 4.414 m²		PAVIMENTAÇÃO (NOVO) 20.072,334 m²
	GRAMA (RESTAURAR) 31.427 m²		GRAMA(NOVO) 948 m²		CINZA DE TAQUARA (NOVO) 3.332 m²		PARALELEPÍPEDO 803 m²

NOTAS:

1. PROJETO BÁSICO DESENVOLVIDO COM BASE EM LEVANTAMENTO TOPOGRÁFICO DESATUALIZADO E SEM INFORMAÇÕES REFERENTES
A SONDAGEM. É DE EXTREMA NECESSIDADE QUE NO PROJETO EXECUTIVO ESTEJAM CONTEMPLADOS SERVIÇOS DE SONDAGEM, LEVANTAMENTO TOPOGRÁFICO, LEVANTAMENTO DAS REDES SUBTERRÂNEAS E AÉREAS (FIAÇÃO/ELÉTRICA/ILUMINAÇÃO) PARA A COMPATIBILIZAÇÃO DOS PROJETOS.
2. EM CASO DE DÚVIDAS OU NECESSIDADE DE ALTERAÇÕES, ENTRAR EM CONTATO COM OS AUTORES DO PROJETO DE PAISAGISMO;
3. CANTEIROS DE VEGETAÇÃO DEVERÃO ESTAR 4CM ABAIXO DE SEU LIMITADOR (PISO OU MURETA);
4. PARA EXECUÇÃO DO PLANTIO, ARQUITETURA DEVERÁ ESTAR DEVIDAMENTE IMPERMEABILIZADA E COM SISTEMA DE DRENAGEM OPERANDO;
5. DEVE-SE DAR ATENÇÃO ESPECIAL AO PREPARO DO LOCAL DO PLANTIO, RECEBIMENTO E PREPARO DE TERRA EM FUNÇÃO DA ANÁLISE DO SOLO A SER UTILIZADO E AO PREPARO DAS COVAS E PLANTIO;
6. PARA EXECUÇÃO, CONFERIR MEDIDAS NO LOCAL E CONSULTAR RESPONSÁVEL TÉCNICO.

REVISÕES

Nº	DISCRIMINAÇÃO	DATA	EMITENTE	VERIFICAÇÃO	APROVAÇÃO
R0	EMISSÃO INICIAL	05/11/2023			

DOCUMENTOS DE REFERÊNCIA

CÓDIGO	OBJETO
	PROJETO BÁSICO DE PAVIMENTAÇÃO

ECR ENGENHARIA

ELAB.	Amanda Simões Saboya	NOV/23
DES.	Julia Bahiana	
VERIF.	Marcelo Ponath Schneider	
RESP.TEC.	Fabio Giannini	

LOCALIZAÇÃO

VERIFICAÇÃO	APROVAÇÃO

PREFEITURA DE Niterói TEMPO DE AVANÇAR

INFRAESTRUTURA E OBRAS DE NITERÓI

DISCIPLINA: PROJETO BÁSICO DE PAVIMENTAÇÃO

DESCRIÇÃO: Planta Geral

OBJETO: Elaboração do Projeto Básico de Reurbanização das ruas Conceição, Doutor Celestino, Av. Amaral Peixoto, Praça da República e ruas transversais

ESCALA:	CÓDIGO:	PRANCHA	REVISÃO
1:250	337-00-3PV-DE-001_R1	01	R0