




Assinado eletronicamente por Priscila Santos. Este documento é cópia do original para obter o acesso <https://eciga.niteroi.rj.gov.br/#/documento/4545ed79-83b1-40b3-a2fa-a14689855681e>.

 PREFEITURA DE NITERÓI EMPRESA DE INFRAESTRUTURA E OBRAS DE NITERÓI - ION PREFEITURA MUNICIPAL DE NITERÓI			
REVITALIZAÇÃO DE ESCADARIA DA RUA POLÔNIA - BAIRRO: MARIA PAULA, NITERÓI			FOLHA:
DESENHO: CROQUI LOCALIZAÇÃO			01
DIRETORA DE OPERAÇÕES: LEILA FIGUEIREDO	EXECUÇÃO EM Acad: PRISCILA SANTOS	DATA: SET/2024	ESCALA: 1/250


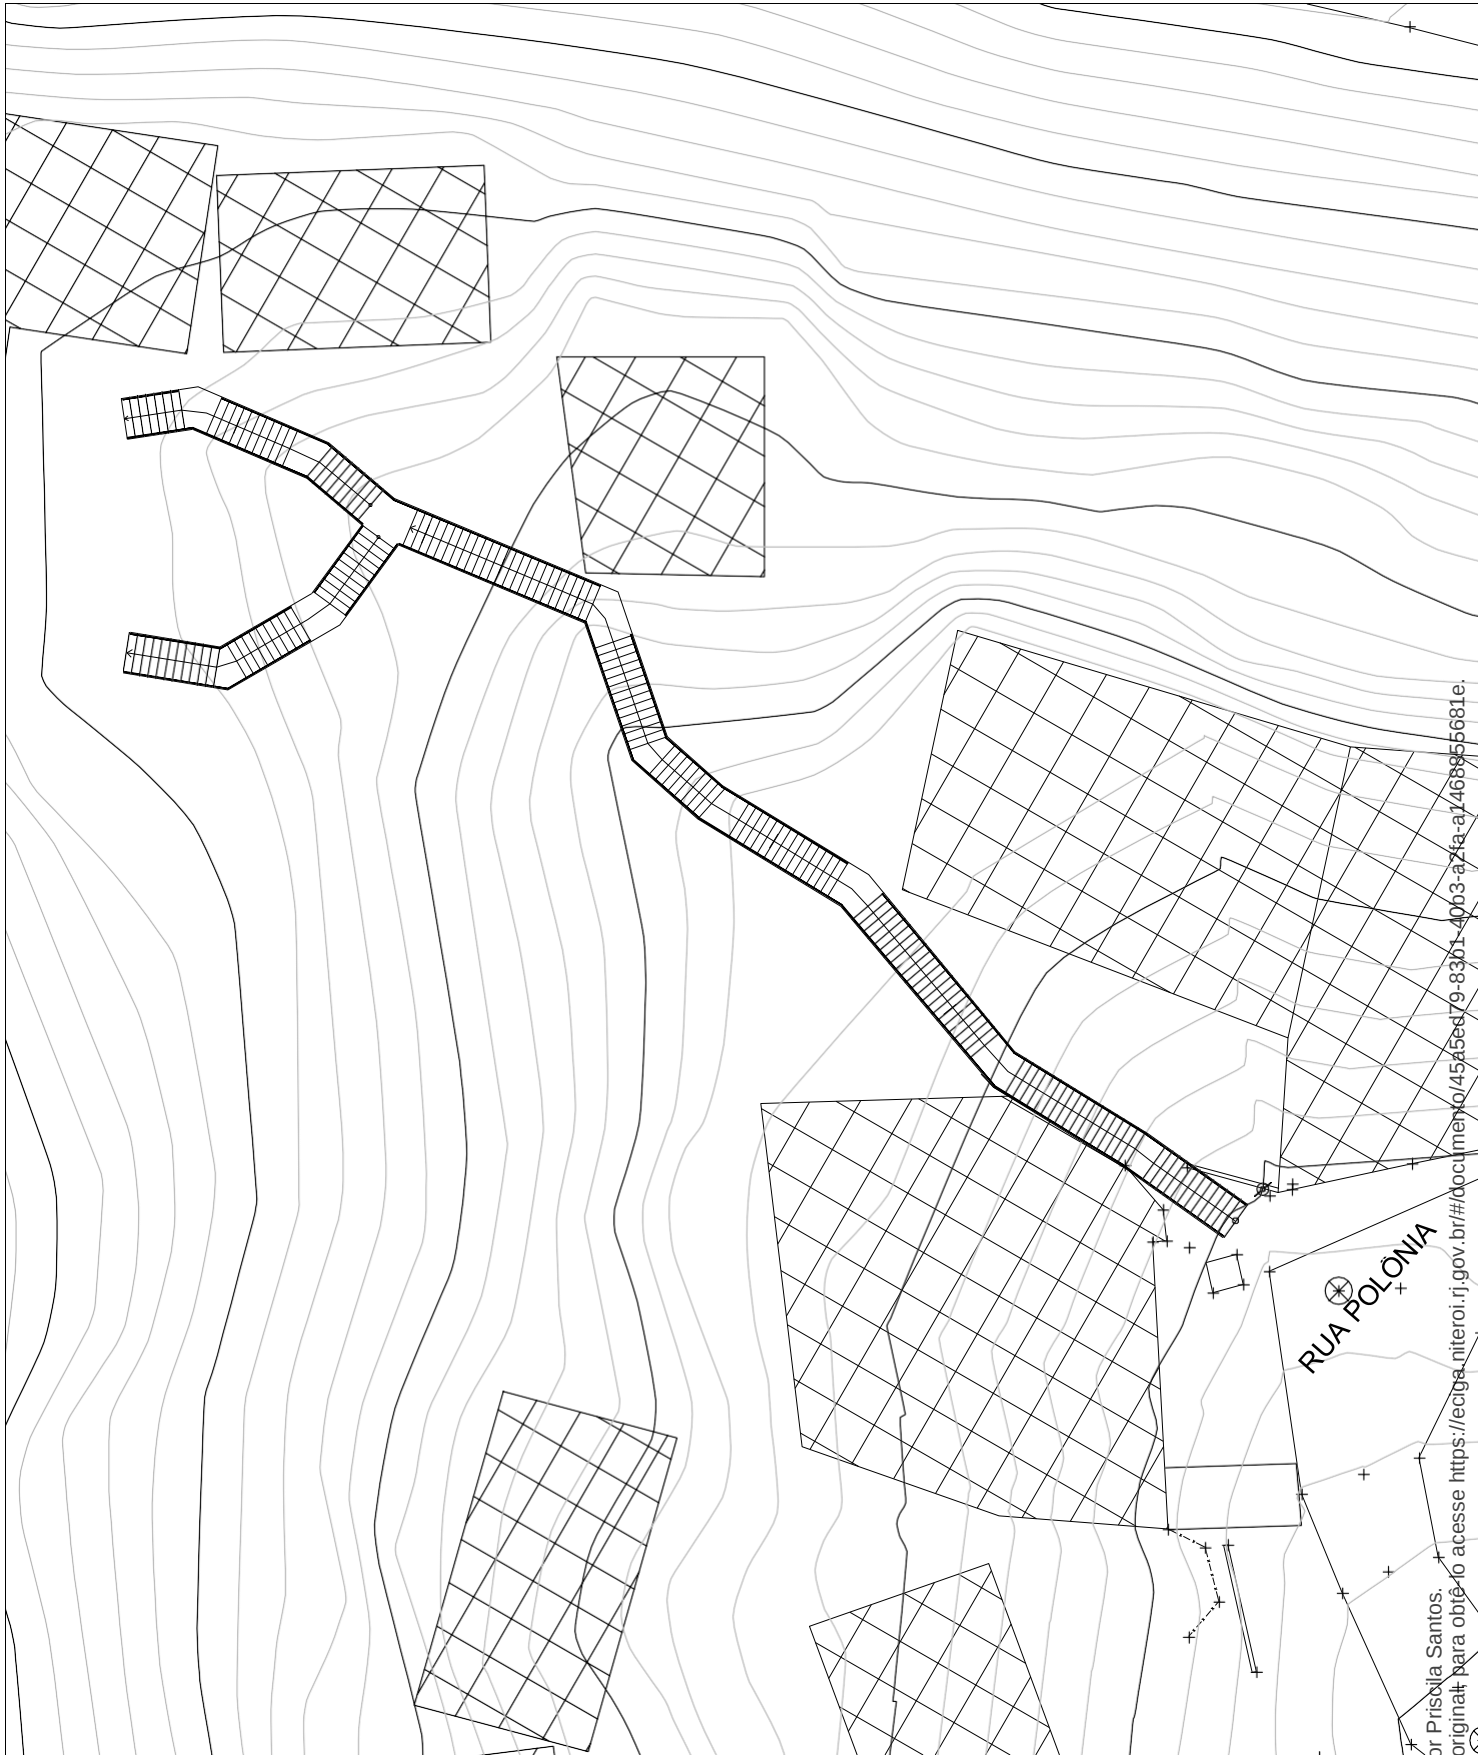


Empresa Municipal de Moradia, Urbanização e Saneamento	 PREFEITURA NITERÓI		PREFEITURA MUNICIPAL DE NITERÓI	
	LEVANTAMENTO TOPOGRÁFICO AEROFOTOGRAMÉTRICO			
	DESENHO: REVITALIZAÇÃO DE ESCADARIA DA RUA POLÔNIA - BAIRRO MARIA PAULA - NITERÓI			
	DIRETORA DE OPERAÇÕES: LEILA FERREIRA FIGUEIREDO		EXECUÇÃO: DANIEL AIELLO PRAES	
	DATA: NOV/2023		ESCALA: 1:500	

FOLHA:

01

Este documento é cópia do original, para obtê-lo acesse <https://eicg.niteroi.rj.gov.br/#/documento/45a5ed79-3303-40b3-a21a-a1468855681e>

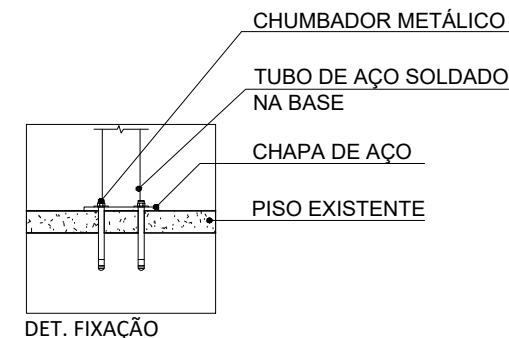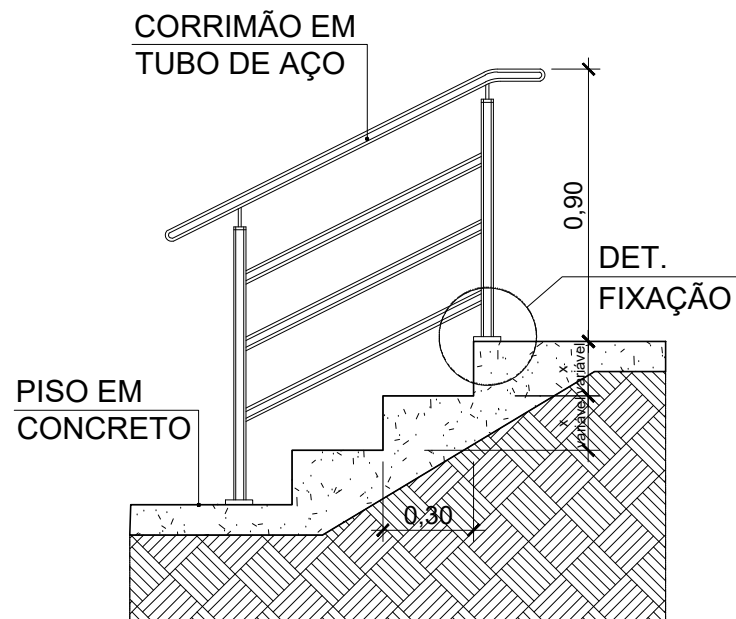

OBSERVAÇÕES

- A EMPRESA RESPONSÁVEL PELA EXECUÇÃO DA OBRA DEVERÁ DECIDIR "IN LOCO" O MELHOR TRAÇADO PARA A EXECUÇÃO DA ESCADA, ASSIM COMO DISTRIBUIÇÃO DOS DEGRAUS.

EMPRESA DE INFRAESTRUTURA E OBRAS DE NITERÓI - ION



PREFEITURA
DE NITERÓI

EMPRESA DE INFRAESTRUTURA
E OBRAS DE NITERÓI - ION

PREFEITURA MUNICIPAL DE NITERÓI

DETALHAMENTO ESCADA COM CORRIMÃO EM AÇO - TIPO

DESENHO:

SEÇÃO TIPO - ESCADA

DIRETORA DE OPERAÇÕES:

LEILA FIGUEIREDO

EXECUÇÃO EM Acad:

DATA:

FOLHA:

01

ESCALA:

1/25

Assinado eletronicamente por:

* Priscila Santos (**.239.147-**)

em 07/04/2025 09:42:45 com assinatura simples

Este documento é cópia do original assinado eletronicamente.

Para obter o original utilize o código QR abaixo ou acesse o endereço:

<https://eciga.niteroi.rj.gov.br/#/documento/45a5ed79-83b1-40b3-a2fa-a1468855681e>

