



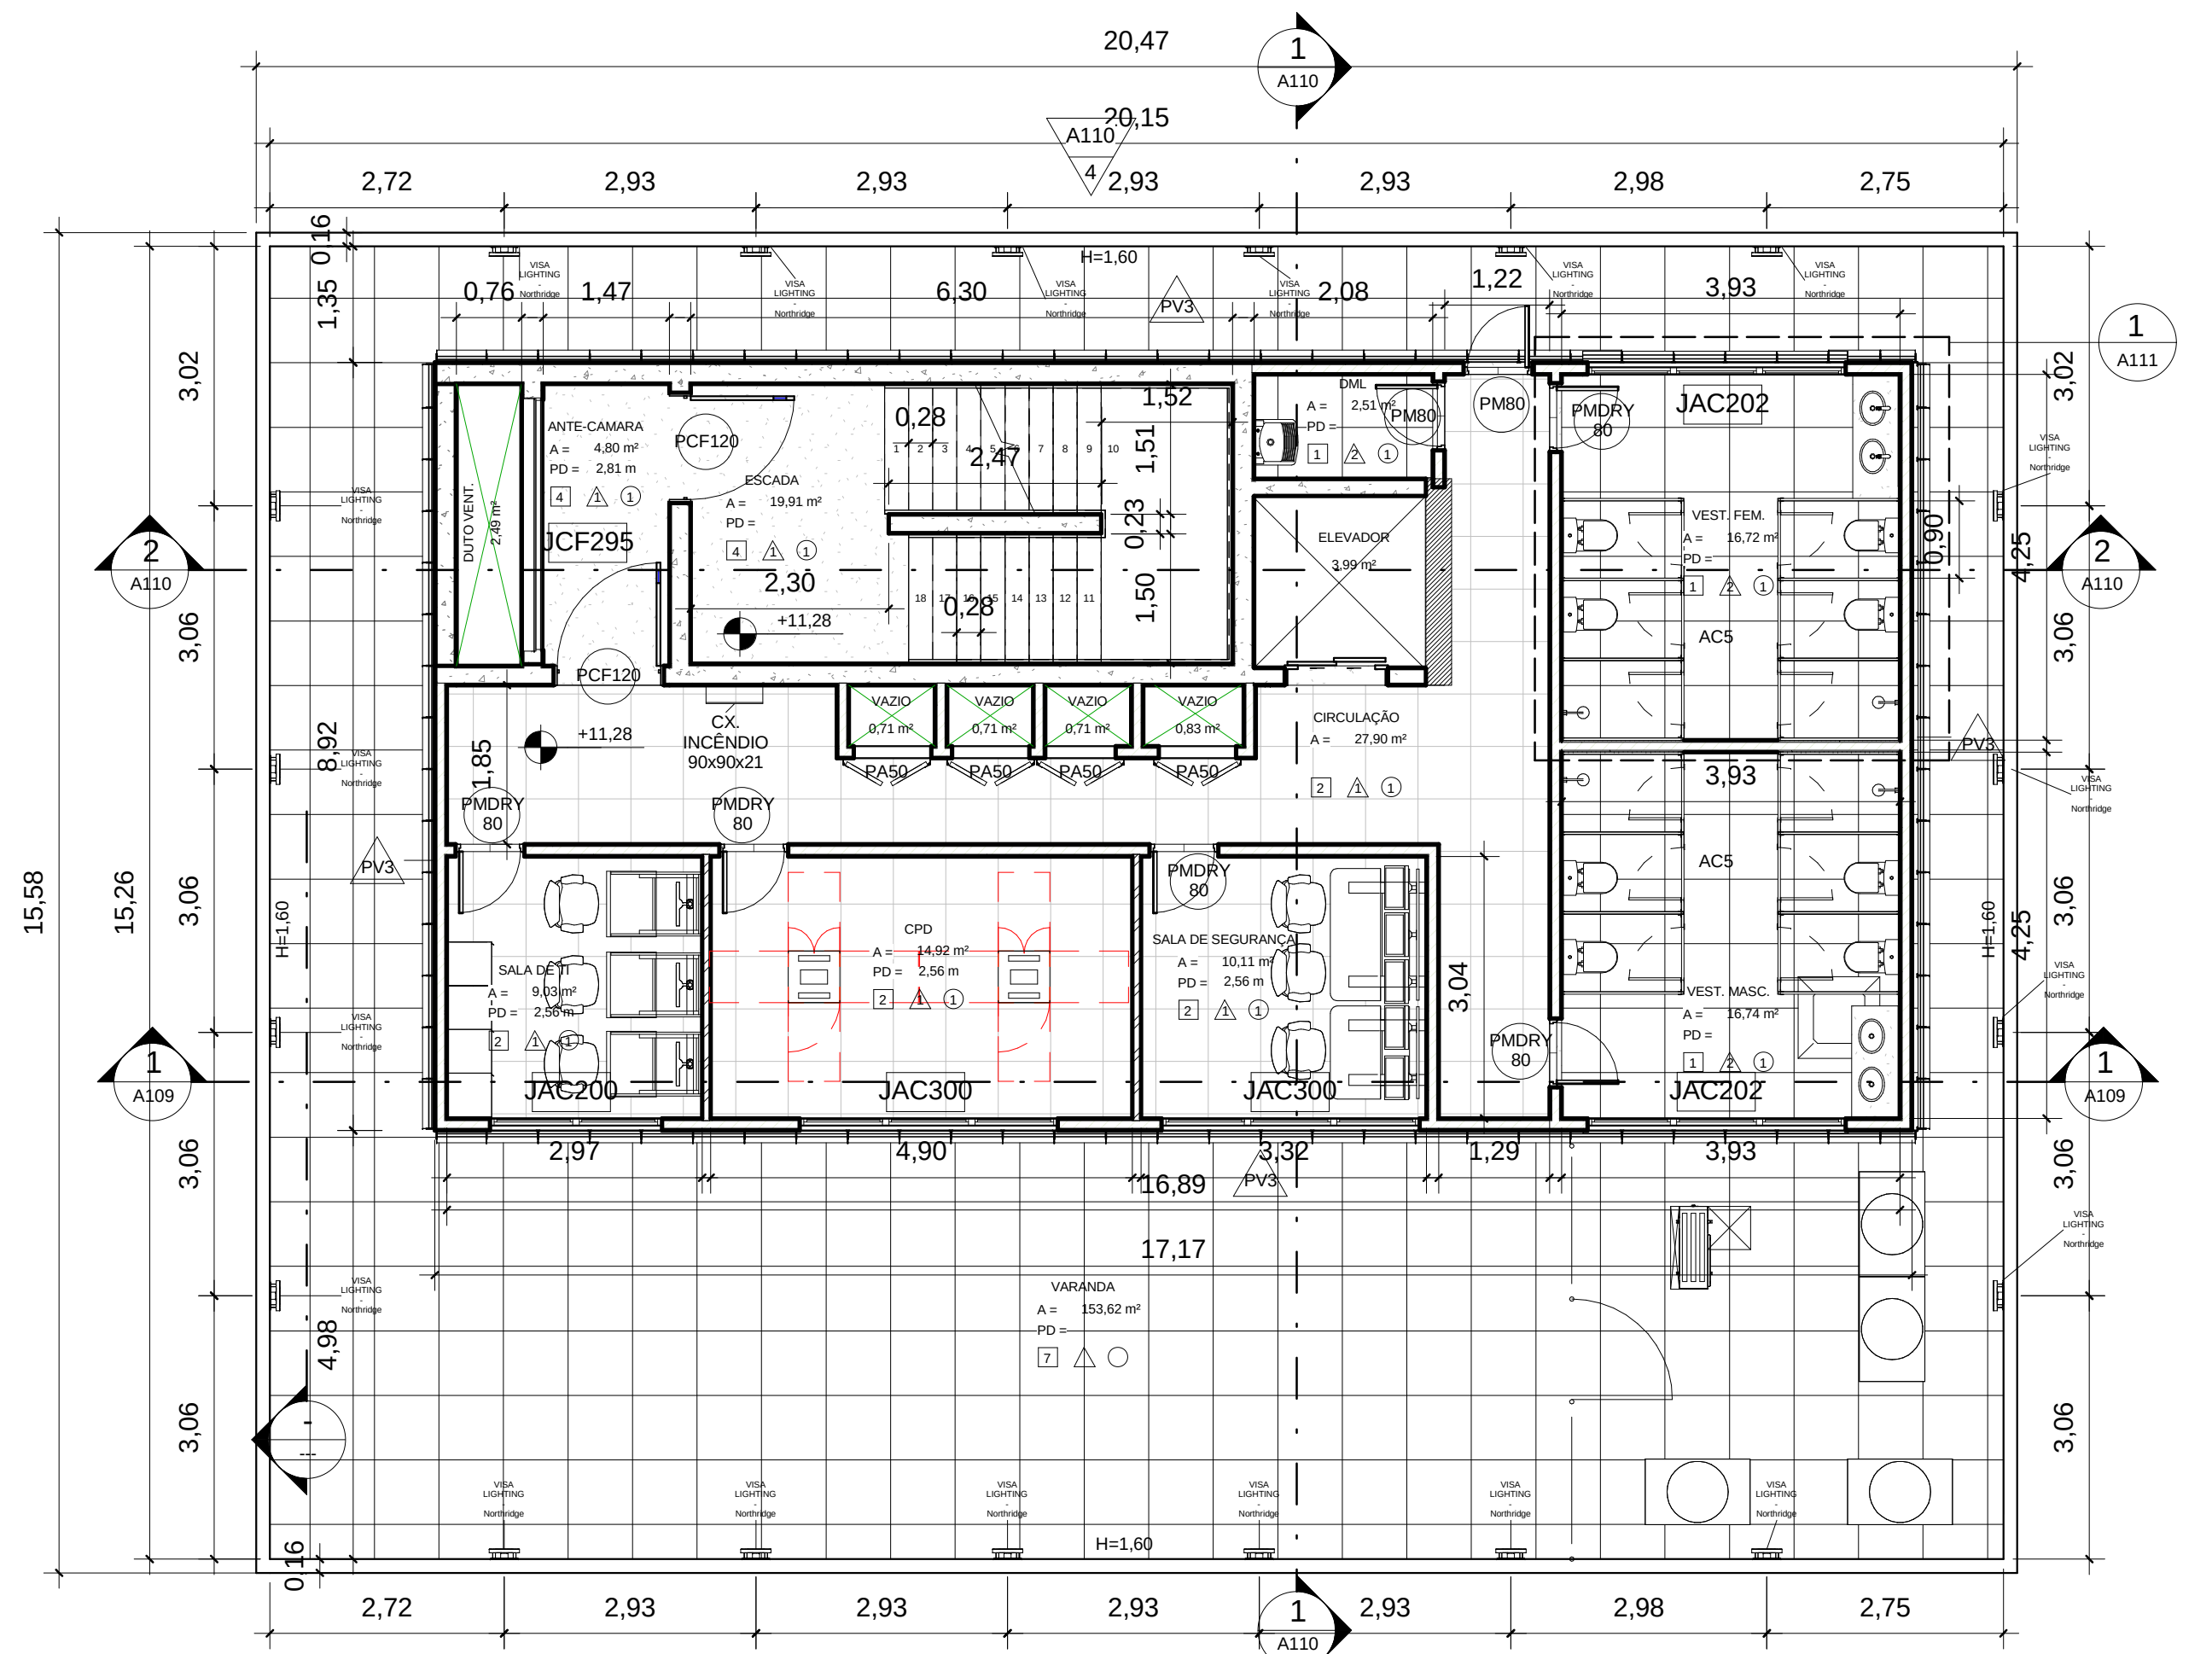

1 COBERTURA

1:75

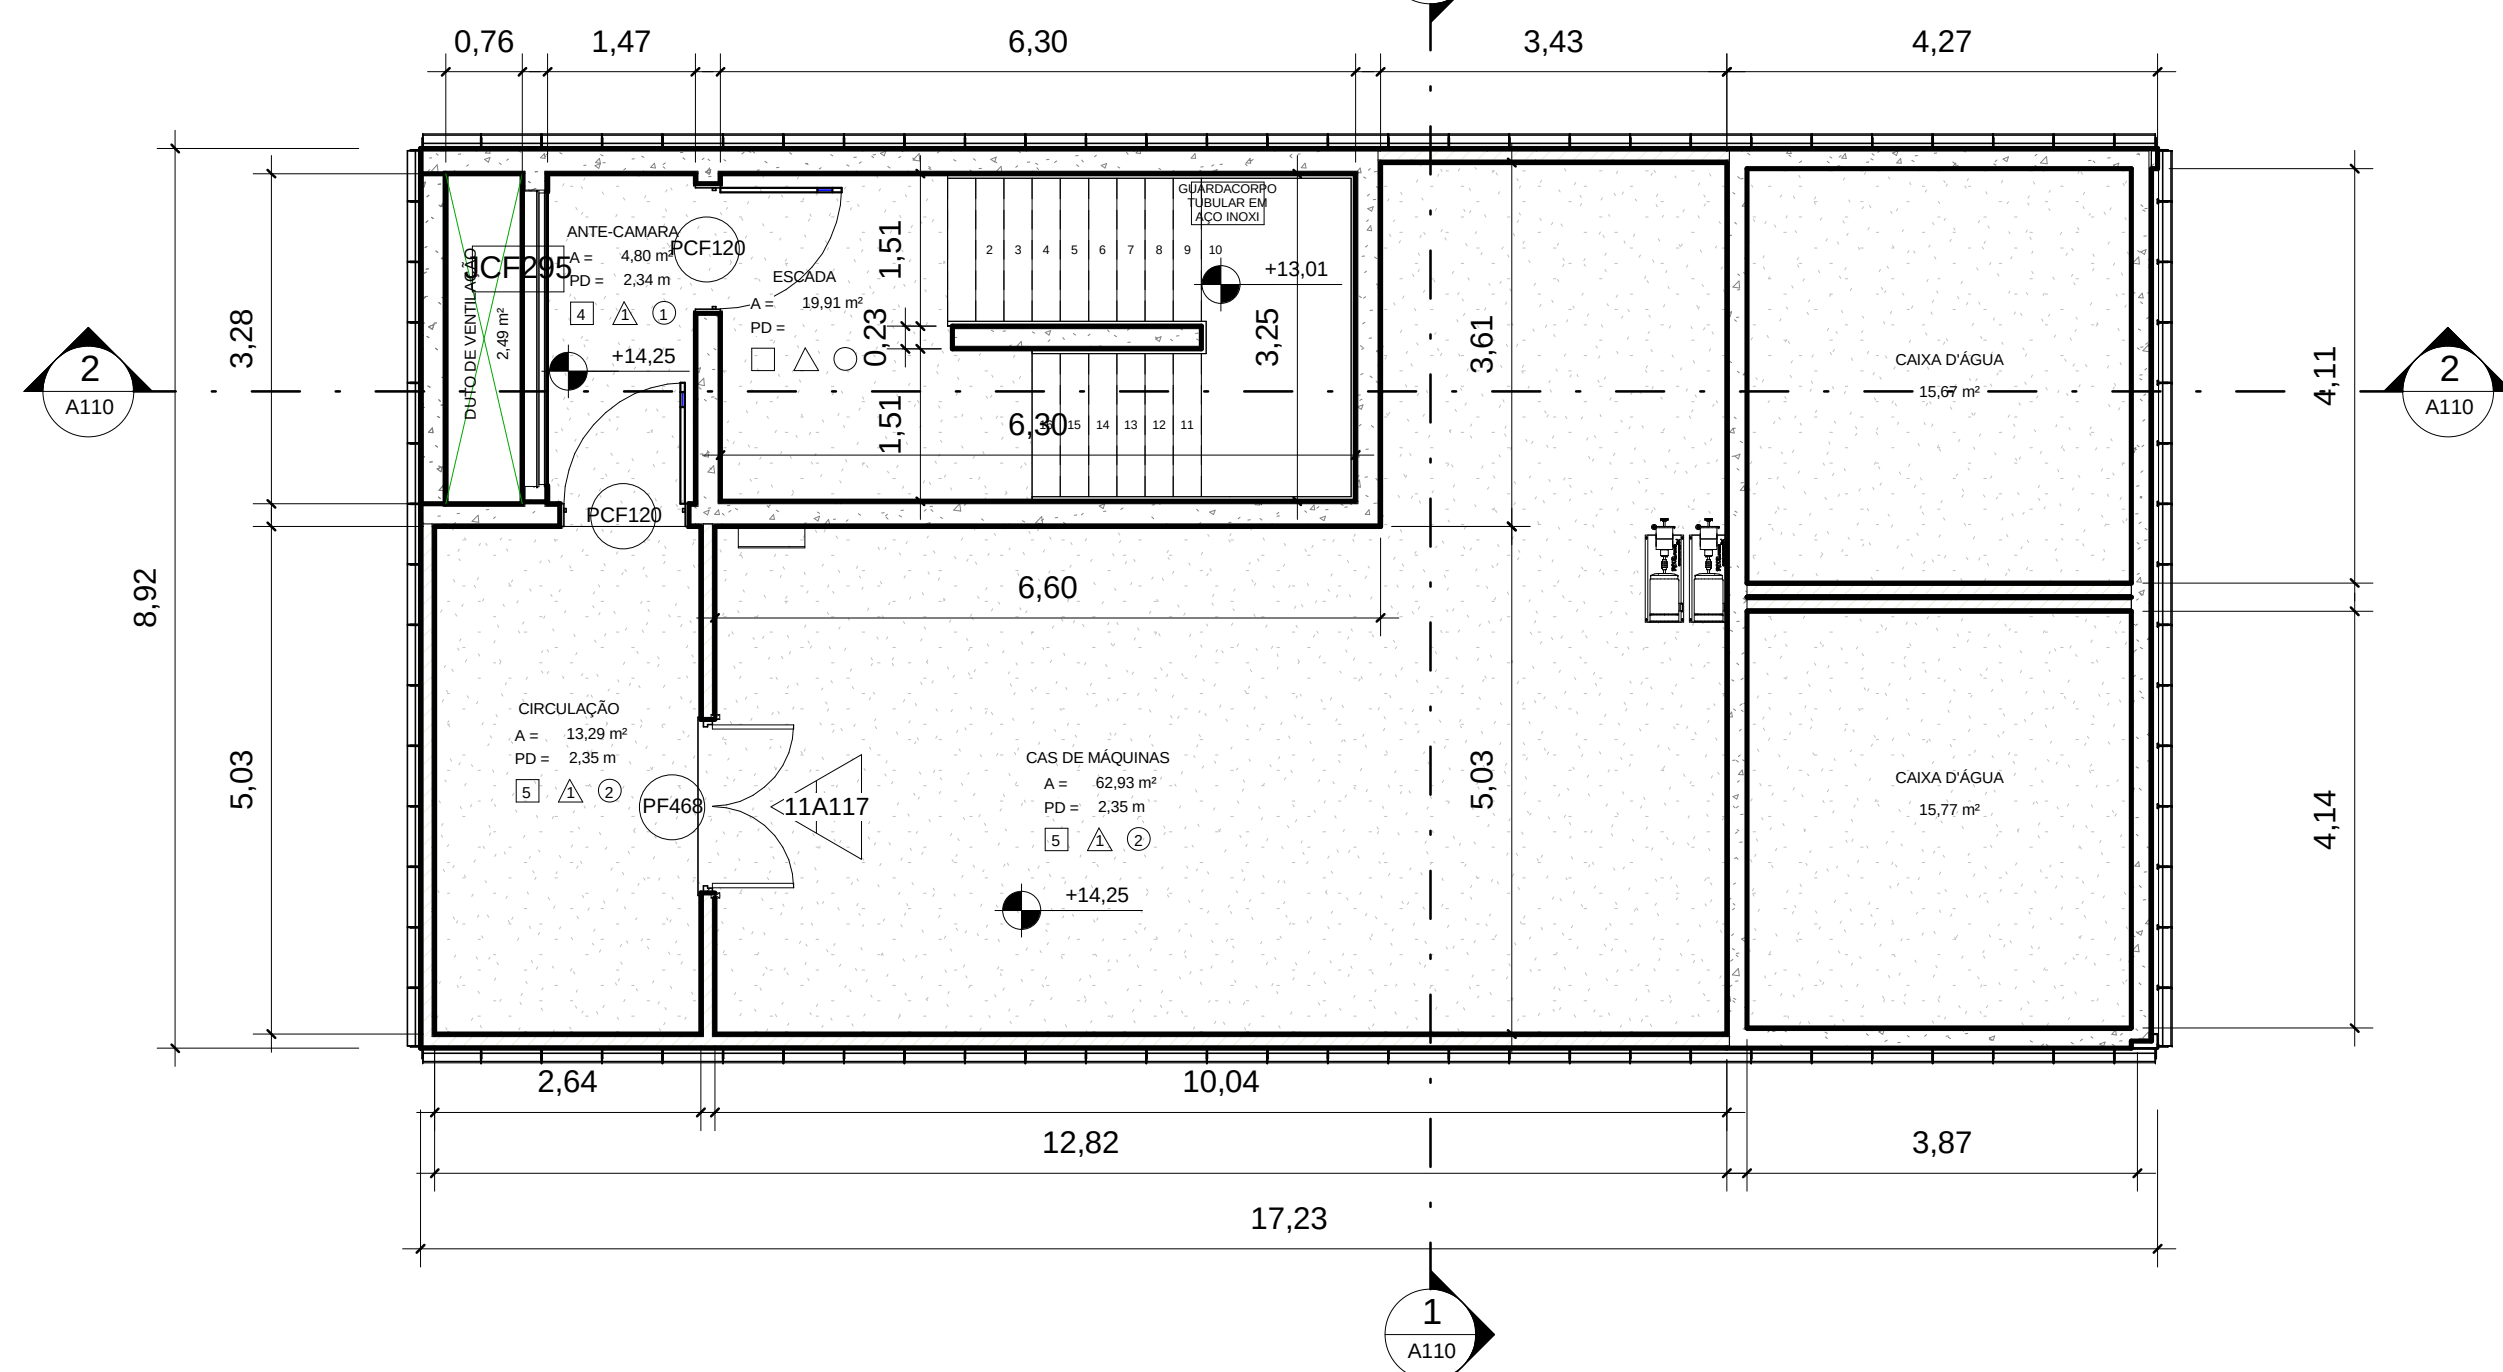

2 PVTO TÉCNICO

1:75

ELEMENTOS DE VEDAÇÃO		ESQUADRIAS			
1	Blocos de concreto com as seguintes dimensões: 9 x 19 x 39 cm, para as paredes de 14 cm.	m²	PM60	Porta medindo 0,80m X 2,10m, em compensado de cedro à prova d'água, guarnição em cedro ou carvalho com pintura em esmalte sintético Coralit alto brilho, REF. 001, cor branco da Coral ou equivalente Monico. Deverá ser fabricada. Conjunto 6521 linha esquerda da La Torre com acabamento cromado anodizado composto de: fechadura 42-evolution-55 maçaneta 233 rosca 303 E ou equivalente Monico.	un
2	Blocos de concreto com as seguintes dimensões: 20 x 19 x 39 cm, para as paredes de 25 cm.	m²	PM70	Porta medindo 0,70m X 2,10m, em compensado de cedro à prova d'água, guarnição em cedro ou carvalho com pintura em esmalte sintético Coralit alto brilho, REF. 001, cor branco da Coral ou equivalente Monico. Deverá ser fabricada. Conjunto 6521 linha esquerda da La Torre com acabamento cromado anodizado composto de: fechadura 42-evolution-55 maçaneta 233 rosca 303 E ou equivalente Monico.	un
3	Divisória Drywall W11-100/70, espessura 100mm parede com largura dos montantes de 70mm, distância entre montantes 400mm, altura máxima de 4,15m da base ou equivalente técnico.	m²	PM80	Porta medindo 0,80m X 2,10m, em compensado de cedro à prova d'água, guarnição em cedro ou carvalho com pintura em esmalte sintético Coralit alto brilho, REF. 001, cor branco da Coral ou equivalente Monico. Deverá ser fabricada. Conjunto 6521 linha esquerda da La Torre com acabamento cromado anodizado composto de: fechadura 42-evolution-55 maçaneta 233 rosca 303 E ou equivalente Monico.	un
4	Revestimento de paredes ou forro com placa cimentícia, com madeira mineralizada, medindo 1,00x2,60m, com 25mm de espessura, termo acústico, resistente ao fogo, unidade, furos e insetos.	m²	PCF120	Porta corte fogo medindo 1,20m X 2,10m, uma folha do tipo abrir com oco vertical, marco, ferragens e barra anti-pânico em ambas as faces, com pintura na cor vermelha, fabricada de acordo com o ABNT NBR 11.742, tempo de resistência ao fogo P-120 da Porthe ou equivalente Monico.	un
5	Revestimento cerâmico linha Broadway Line 60x120 da Portobello ou equivalente Monico.	m²	PM80	Porta medindo 0,80m X 2,10m, em compensado de cedro à prova d'água, guarnição em cedro ou carvalho com pintura em esmalte sintético Coralit alto brilho, REF. 001, cor branco da Coral ou equivalente Monico. Deverá ser fabricada. Conjunto 6521 linha esquerda da La Torre com acabamento cromado anodizado composto de: fechadura 42-evolution-55 maçaneta 233 rosca 303 E ou equivalente Monico.	un
6	Pintura acrílica sobre massa acrílica, acabamento acetinado, na cor branco Nove, da CORAL ou equivalente técnico.	m²	PM80	Porta medindo 1,60m X 2,10m, em compensado de cedro à prova d'água, guarnição em cedro ou carvalho com pintura em esmalte sintético Coralit alto brilho, REF. 001, cor branco da Coral ou equivalente Monico. Deverá ser fabricada. Conjunto 6521 linha esquerda da La Torre com acabamento cromado anodizado composto de: fechadura 42-evolution-55 maçaneta 233 rosca 303 E ou equivalente Monico.	un
7	Cerâmica 33,5 x 45 cm, linha Forma Sim branco-branco. Revestimento com rejuntamento ELANE, cor tipo branco plus, Rf H=2,60m da ELANE ou equivalente técnico.	m²	PA4200	Porta automática em perfilado metálico e vidro temperado 10x10m, medindo 2,00x2,10m.	un
8	Pintura em verniz acrílico da Coral ou equivalente técnico.	m²	PM80	Porta em PVC medindo 0,80x2,10m da Claris ou equivalente técnico.	un
9	Revestimento cerâmico Linha Broadway Line 60x120cm da Portobello ou equivalente Monico.	m²	PF480	Porta de ferro de enrolar medindo 4,60 x 2,10 m da Portal Portas Automáticas ou equivalente Monico.	un
10	Faixa metálica Alodine 100 em alumínio, espessura 1,5mm, seção I-bea, cor grão ESPACAMENTO 100mm da Hunter Douglas ou equivalente Monico.	m²	PV1	Panela de vidro medindo: esturador em perfisados metálicos com vidro de proteção solar Cool Lite 6mm na cor verde da Cebra ou equivalente Monico.	un
11	Revestimento: ECO wash. Foco na cor 132 livre de materiais pesados da Tencor ou equivalente Monico.	m²	PV2	Panela de vidro medindo: esturador em perfisados metálicos com vidro de proteção solar Cool Lite 6mm na cor verde da Cebra ou equivalente Monico.	un
PISO					
1	Porcelanato 50x50cm, linha ARITEC cor Platina RA da ELANE ou equivalente técnico.	m²	JA100	Esquadra em PVC tipo Maxm-ar da Claris ou equivalente Monico medindo 1,00x2,60m, com vidro de proteção solar Cool Lite 6mm na cor verde da Cebra ou equivalente técnico.	un
2	Piso elevado modelo 0157 sem parafusos e com bordas retas da Piso 40 ou equivalente Monico, revestido com piso emborrachado livre de PVC Norplant Sertica 2mm, em placas de 610x610mm Ref. 6524 da Nora ou equivalente Monico.	m²	JAC200	Esquadra em PVC tipo Maxm-ar da Claris ou equivalente Monico medindo 2,00x2,60m, com vidro de proteção solar Cool Lite 6mm na cor verde da Cebra ou equivalente técnico.	un
2A	Piso elevado com painel/taiz, composto de misto de madeira laminada ou sarrafeada, contraplacado em ambas as faces por lâminas de madeira, e externamente por placas cimentícias CPFS (Cimento Reforçado com Fio Sintético) primariadas, esturadas, sobre perfil metálico apoiados sobre laje do pavimento, revestido com piso emborrachado livre de PVC Norplant Sertica 2 mm, em placas de 610x610mm Ref. 6524 da Nora ou equivalente Monico.	m²	JAC201	Esquadra em PVC tipo Maxm-ar da Claris ou equivalente Monico medindo 2,00x2,60m, com vidro de proteção solar Cool Lite 6mm na cor verde da Cebra ou equivalente técnico.	un
2B	Enchimento de concreto celular, contrapiso e revestimento, revestido com piso cerâmico porcelanato 50x50cm, linha ARITEC cor Platina RA da ELANE ou equivalente Monico.	m²	JAC202	Esquadra de correr em PVC da Claris ou equivalente Monico medindo 2,00x2,60m, com vidro de proteção solar Cool Lite 6mm na cor verde da Cebra ou equivalente técnico.	un
3	Piso elevado modelo 0157 sem parafusos e com bordas retas da Piso 40 ou equivalente Monico, revestido com piso emborrachado livre de PVC Norplant Sertica 2mm, em placas de 610x610mm Ref. 6524 da Nora ou equivalente Monico.	m²	JAC300	Esquadra de correr em PVC da Claris ou equivalente Monico medindo 3,00x2,60m, com vidro de proteção solar Cool Lite 6mm na cor verde da Cebra ou equivalente técnico.	un
4	Piso em concreto com fck = 0,5 Mpa, com fta antiderrapante auto-adhesiva da IM.	m²	JACE 300	Esquadra de correr em PVC da Claris ou equivalente Monico medindo 3,00x2,60m, com vidro de proteção solar Cool Lite 6mm na cor verde da Cebra ou equivalente técnico.	un
5	Concreto endurecido tipo Master Top 200, Ref. BPF com adição de fibra de aço. Para áreas Molinas.	m²	JCF 295	Esquadra em veneziana medindo 2,95x2,60m com pintura eletrolítica na cor branca da Sasasaki ou equivalente Monico.	un
6	Laje de concreto armado com impermeabilização área exposta com emulsão acrílica pura (não estirada), oclor de sólidos acima 60% aplicados em quatro ou mais demãos até atingir o consumo mínimo e reboco de cimento massa 240mm, sobre duas ou demais de mãos de cimento polimérico.	m²	PA250	Porta em veneziana medindo 0,87x2,10m com pintura eletrolítica na cor branca da Sasasaki ou equivalente Monico.	un
7	Porcelanato 50x50cm, linha ARITEC cor Platina RA da ELANE ou equivalente Monico + impermeabilização com dupla manobra base asfalto modificado c/poliéster, tipo I+II, ambas c/esp 4,00mm, consumo mínimo 1,15kg/m² posta manobra, adfio, chamo magico, a 1ª manobra sobre prime e asfalto base água ou solvente, consumo 0,50kg/m².	m²	CBG1	Parede de blocos vazados (NEO REX), ref. 6266, medidas: 439 x 639 x 8,0 cm agarrada preenchida, assentes com argamassa de cimento e areia, no topo 14, levando um vergalhão de 4,2mm em cada junta horizontal, preso nas extremidades a estrutura ou alvenaria existente.	m³
REVESTIMENTO DE DETEJO					
1	Placa de gesso com Pintura acrílica, acabamento fosco, na cor Sopro de neve, Ref. 100 83014 da Coral Dulux ou equivalente técnico.	m²	V000	Vidro em vidro temperado 10x10mm medindo 1,00x1,00m	un
2	Pintura acrílica, sobre massa acrílica, acabamento fosco, na cor Sopro de neve, Ref. 100 83014 da Coral Dulux ou equivalente técnico.	m²		Vidro em vidro temperado 10x10mm medindo 2,00x1,00m	un
3	Pintura em verniz acrílico da Coral ou equivalente técnico.	m²	AC1	ACESSÓRIOS	
RODAPÉ					
1	Rodapé emborrachado livre de PVC Ref. 81023U, modelo Norplant Sertica Ref. 6524 da Nora ou equivalente Monico.	m	AC3	Assento para banica sanitária linha Saverio ref 589891, na cor Branco da Cella ou equivalente Monico.	un
2	Rodapé emborrachado livre de PVC Ref. 81023U, Norament 926 ref 5113, da Nora ou equivalente Monico.	m	AC4	Assento para banica sanitária linha Aceso Plus ref 511981 da Cella ou equivalente Monico.	un
SOLERIAS E PETÓRIS					
81	Solera em granito brasileiro, branco italiano, com 2 cm de espessura, acabamento polido, nas seguintes dimensões:		AC5	Barras de apoio para REF. 1000.006-800mm da TECNIXX ACCESSIBILIDADE ou equivalente Monico.	un
82	Petóris em granito brasileiro, branco italiano, com 2 cm de espessura, acabamento polido, nas seguintes dimensões:			Divisória para sanitários em placa de mármore branco, com 3 cm de espessura, polido nas duas faces, apoiada no piso e na parede, corte de alumínio anodizado branco.	m²
CHAPIM					
Chapim em granito Brasileiro Branco baúna com 20m de espessura acabamento polido e lustado, nas seguintes dimensões:					
COBERTURAS					
1	Laje impermeabilizada com tratamento em manta asfáltica da Vapor, produzida a partir da modificação física do asfalto com polímeros, esturada com tecido de fibras sintéticas de políester estabilizado. Utilizar espessura de 4mm, para lajes de cobertura, colinas e telhado verde.	m²			
2	Telhado verde feito com placas de cobertura vegetal da plantas voluntárias de formação (leite sempre vivo) do Instituto Cidade Verde.	m²			

00	EMISSÃO INICIAL	02/03/14	02/03/14	02/03/14
Revisão	Assunto	Data	Visão	Visão

PROJETO DO PRÉDIO DA ADMINISTRAÇÃO REGIONAL DA REGIÃO OCEÂNICA E COMANDO E CONTROLE

EMUSA

SITUAÇÃO NA ESTRADA FRANCISCO DA CRUZ NUNES, REGIÃO OCEÂNICA, NITERÓI - RJ

00	EMISSÃO INICIAL	02/03/14	02/03/14	02/03/14
Revisão	Assunto	Data	Visão	Visão

PROJETO DE ARQUITETURA

EMUSA

SITUAÇÃO NA ESTRADA FRANCISCO DA CRUZ NUNES, REGIÃO OCEÂNICA, NITERÓI - RJ

00	EMISSÃO INICIAL	02/03/14	02/03/14	02/03/14</
----	-----------------	----------	----------	------------

