



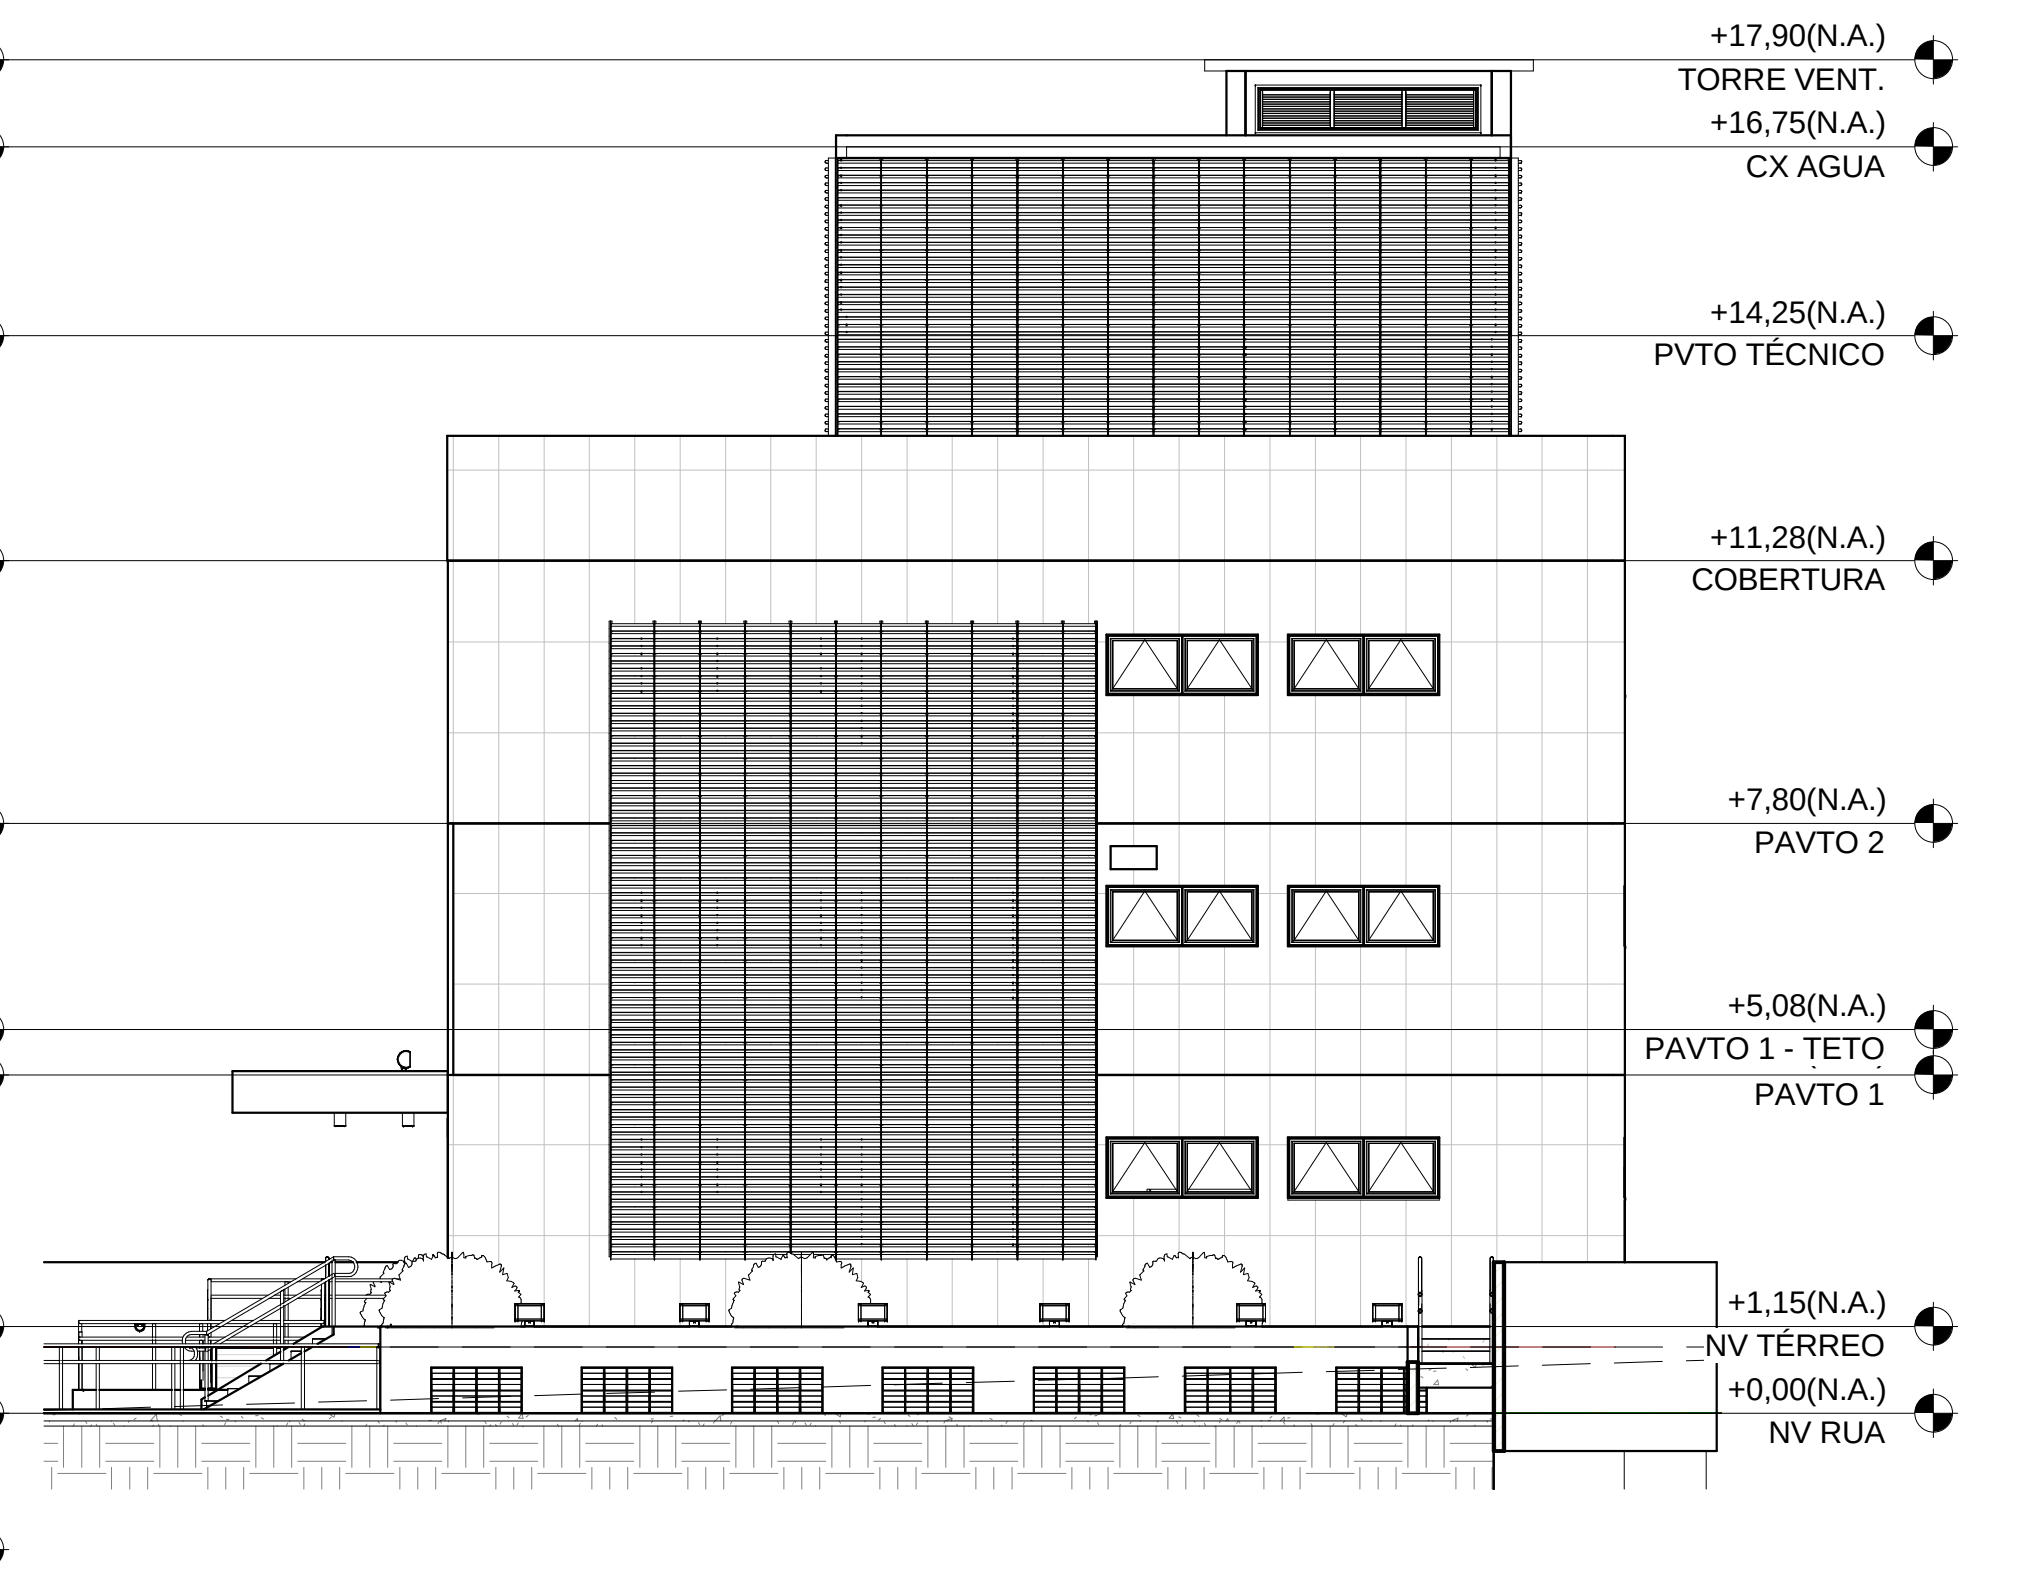

1 Section 5
1 : 100

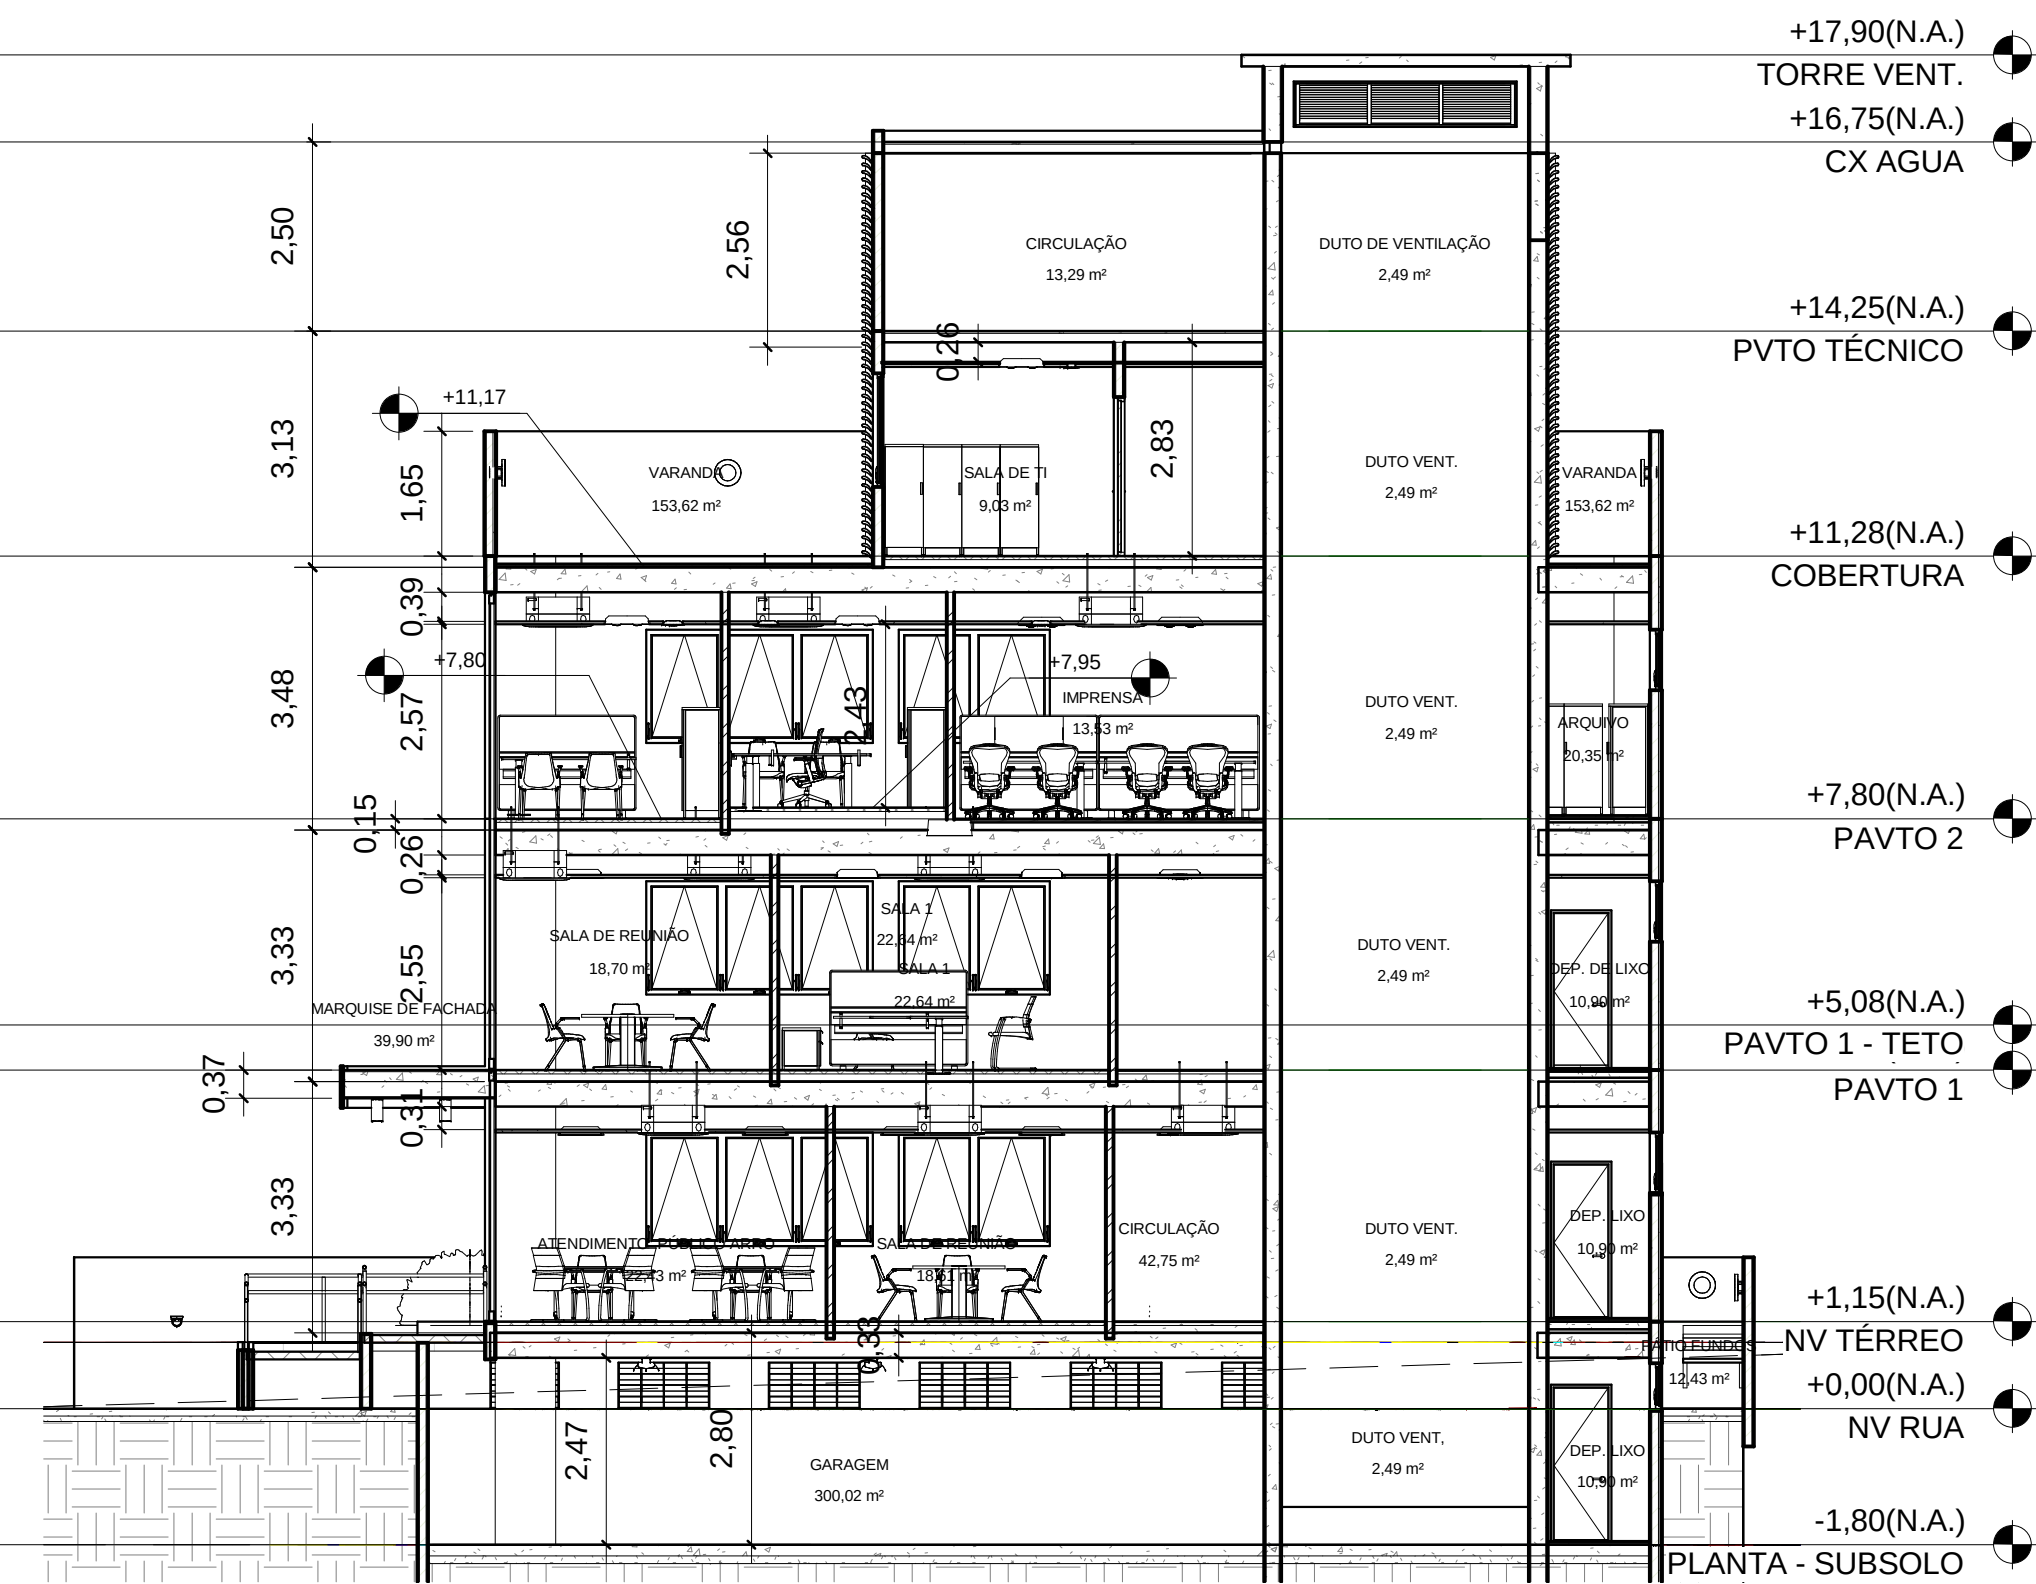

2 CORTE 2-107
1 : 100

00	EMISSION INICIAL	09/09/2014 14:48	Checkar
Revisão	Assunto	Data	Visão

 NITERÓI PREFEITURA	 EMUSA Empresa Municipal de Moradia Urbanização e Saneamento
 ENGENHARIA	

PROJETO DO PRÉDIO DA ADMINISTRAÇÃO REGIONAL DA REGIÃO OCEÂNICA E COMANDO E CONTROLE	REVISÃO 00
 NITERÓI	EMUSA
SITUAÇÃO NA ESTRADA FRANCISCO DA CRUZ NUNES, REGIÃO OCEÂNICA, NITERÓI - RJ	

PROJETO DE ARQUITETURA	REVISÃO 00		
Desenhador por E. PIMENTA	FOLHA 09/17		
EMPRESA DE TRABALHOS PÚBLICOS DE NITERÓI S/A INTERVENÇÃO, INTERCOMUNICAÇÃO, PLANEJAMENTO E PROJETO			
CORTES E VISTAS	<table border="1" style="width: 100%; border-collapse: collapse;"> <tr> <td style="width: 50%;"> Escala 1 : 100 </td> <td style="width: 50%;"> Data 09/09/2014 14:48 </td> </tr> </table>	Escala 1 : 100	Data 09/09/2014 14:48
Escala 1 : 100	Data 09/09/2014 14:48		

