



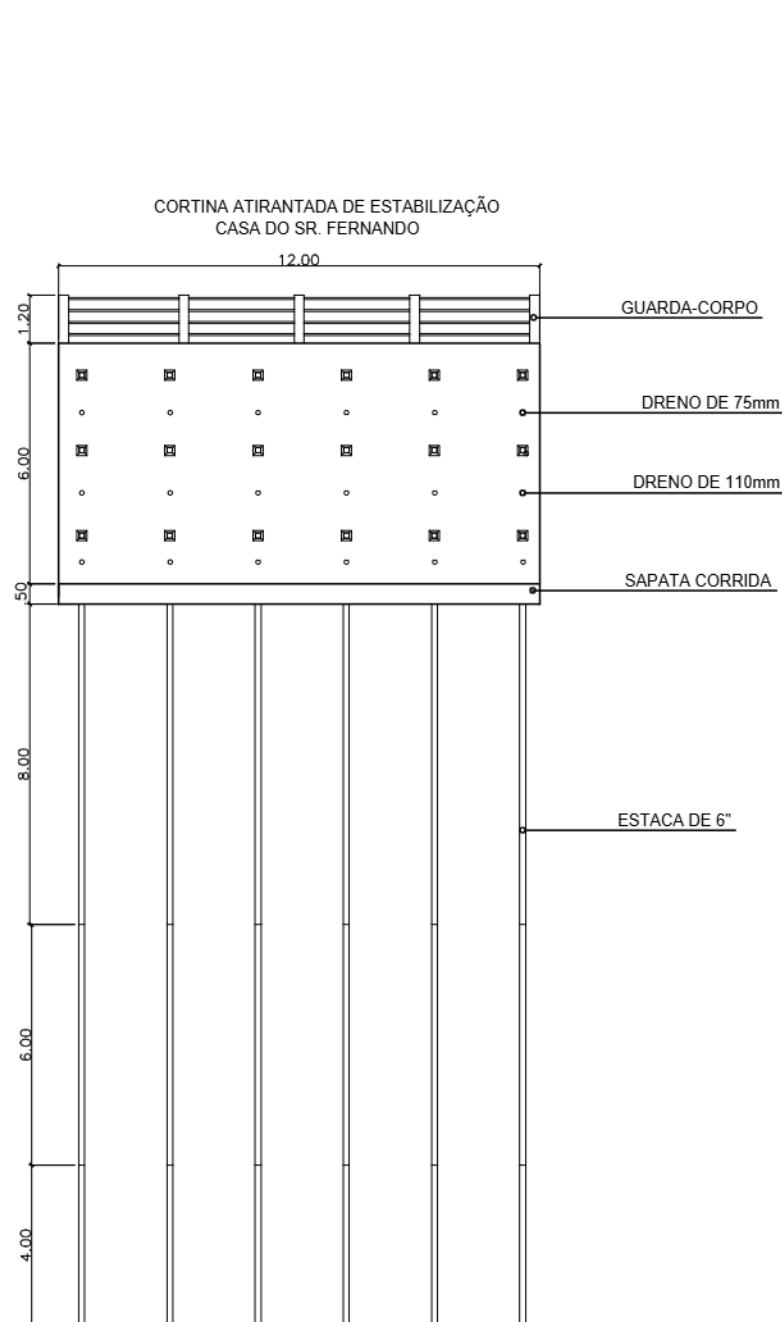

1 VISTA FRONTAL
ESC.: 1/100

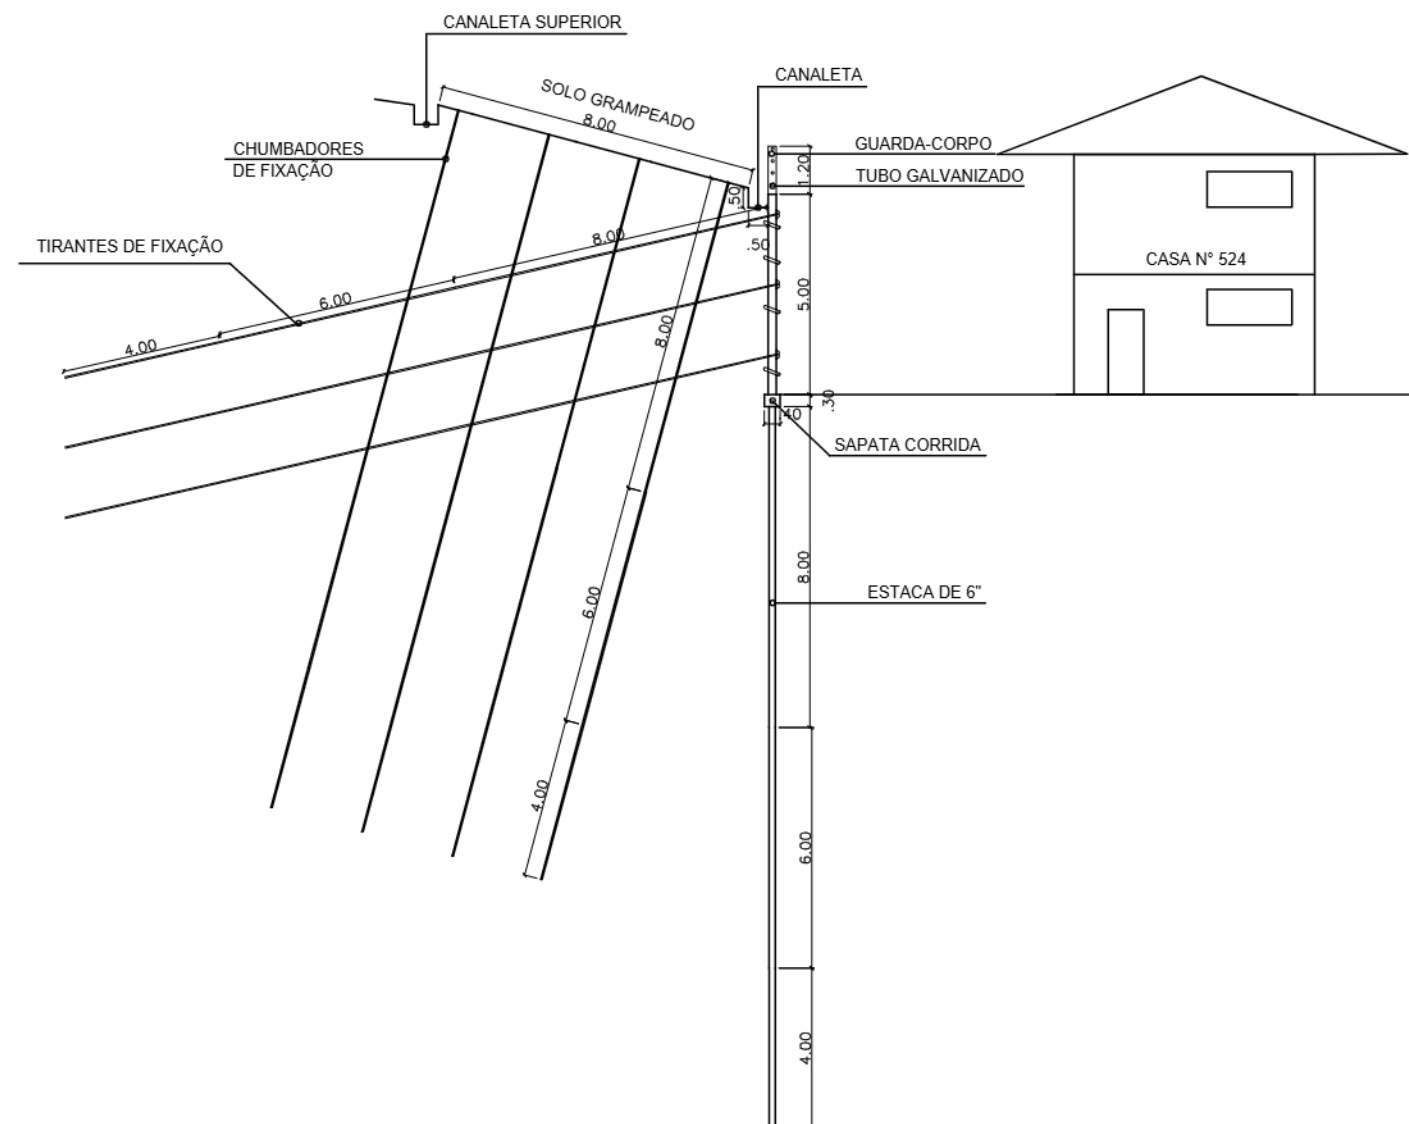

2 CORTE TRANSVERSAL
ESC.: 1/100

Infraestrutura e Obras de Niterói – ION			PREFEITURA MUNICIPAL DE NITERÓI	
	ESTABILIZAÇÃO E URBANIZAÇÃO - RUA SILVEIRA DA MOTA Nº 519, 524 E 554. REF.: PRAÇA DO CORETO - MORRO DO BOA VISTA			
	DESENHO: VISTA FRONTAL - CORTE TRANSVERSAL E DETALHES			FOLHA: 1/3
	DIRETORA DE PLANEJAMENTO E CAPTAÇÃO DE RECURSOS: PRISCILA FREITAS SEPULVEDA	ENGENHEIRO CIVIL: JOAQUIM PEREIRA FILHO	DATA:	ESCALA: INDICADA


e-Ciga

Ciga

Assinado digitalmente por:

Joaquim Pereira
Filho
•••.189.327-••
Data: 27/06/2025
14:34