



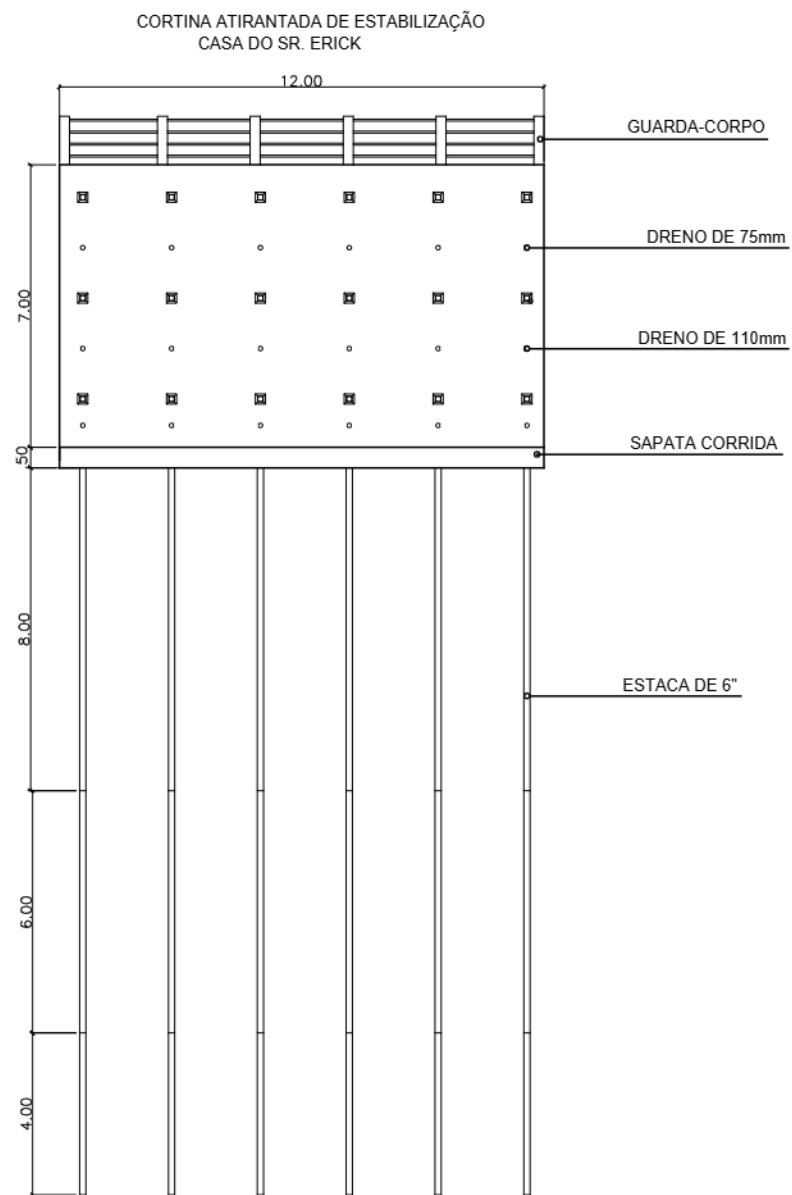

① **VISTA FRONTAL**
ESC.: 1/100

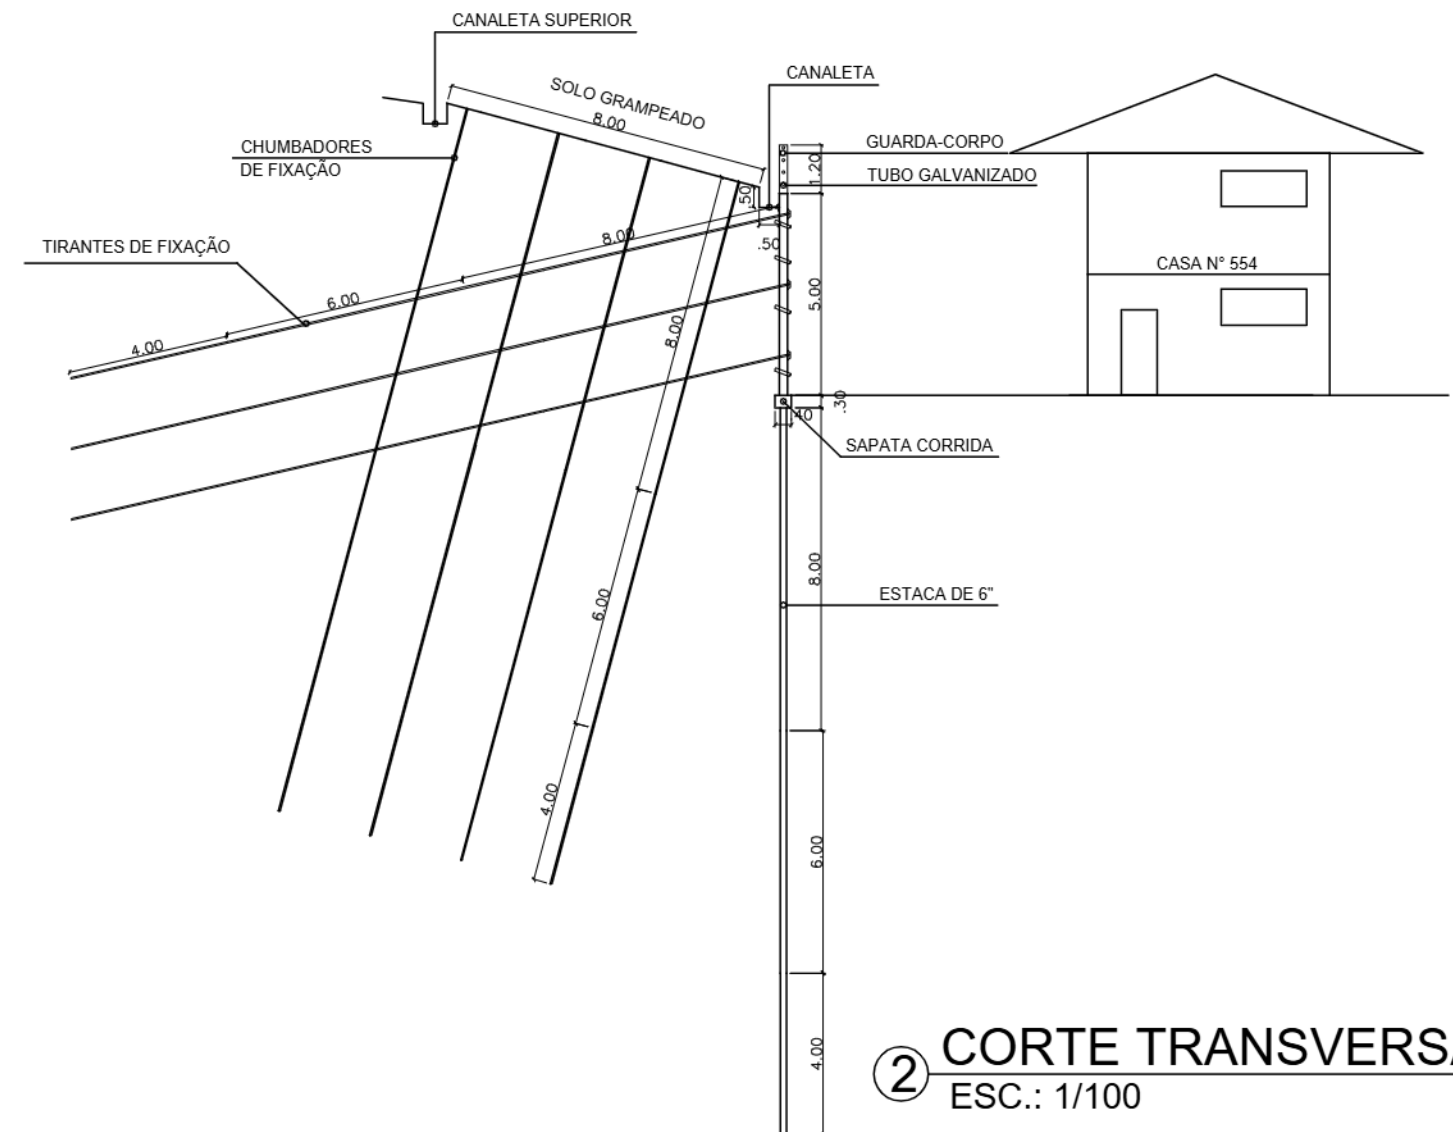

② **CORTE TRANSVERSAL**
ESC.: 1/100

Infraestrutura e Obras de Niterói – ION	 PREFEITURA DE Niterói TEMPO DE AVANÇAR INFRAESTRUTURA E OBRAS DE NITERÓI		PREFEITURA MUNICIPAL DE NITERÓI	
	ESTABILIZAÇÃO E URBANIZAÇÃO - RUA SILVEIRA DA MOTA N° 519, 524 E 554. REF.: PRAÇA DO CORETO - MORRO DO BOA VISTA			
	DESENHO: VISTA FRONTAL - CORTE TRANSVERSAL E DETALHES		FOLHA: 3/3	
	DIRETORA DE PLANEJAMENTO E CAPTAÇÃO DE RECURSOS: PRISCILA FREITAS SEPULVEDA	ENGENHEIRO CIVIL: JOAQUIM PEREIRA FILHO	DATA:	ESCALA: INDICADA


e-Ciga



Assinado digitalmente por:

Joaquim Pereira
Filho
...189.327-...
Data: 27/06/2025
14:35