



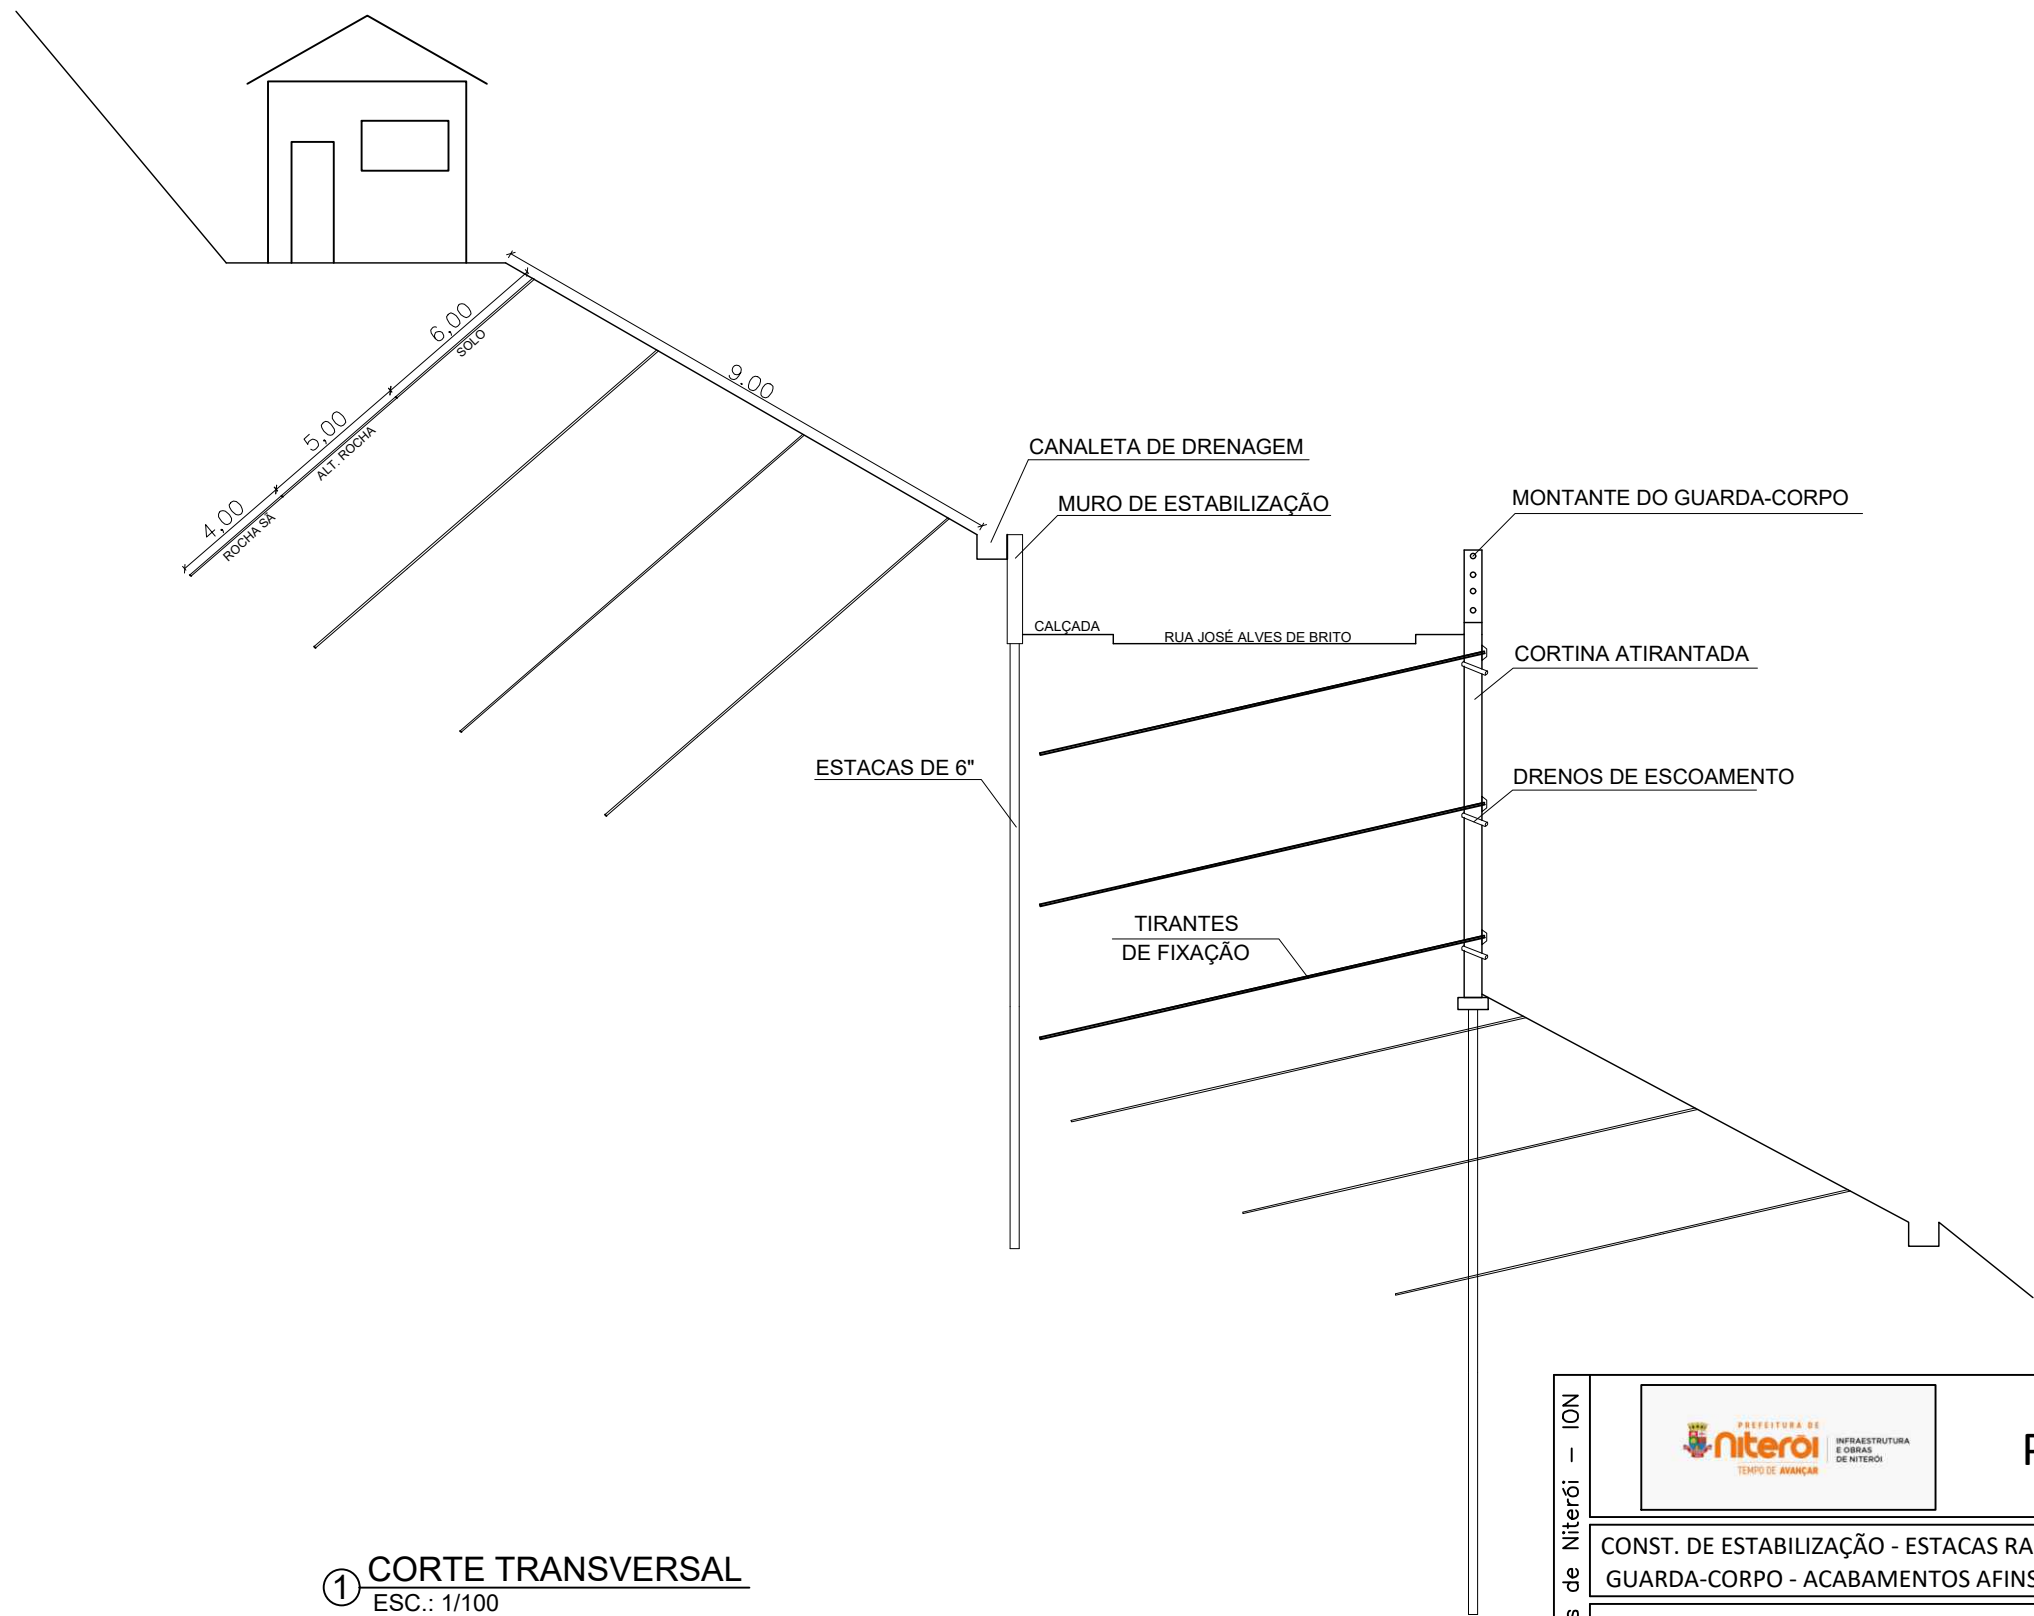


① **CORTE TRANSVERSAL**
ESC.: 1/100

Infraestrutura e Obras de Niterói – ION	 PREFEITURA MUNICIPAL DE NITERÓI			
	CONST. DE ESTABILIZAÇÃO - ESTACAS RAÍZES - SOLOS GRAMPEADOS - APARELHOS DE DRENAGEM - GUARDA-CORPO - ACABAMENTOS AFINS. LOCAL: RUA JOSÉ ALVES DE BRITO, Nº 243 - SANTA BÁRBARA			
	DESENHO: CORTE TRANSVERSAL BÁSICO			FOLHA: 1
	DIRETORA DE PLANEJAMENTO E CAPTAÇÃO DE RECURSOS: PRISCILA FREITAS SEPULVEDA	ENGENHEIRO CIVIL: JOAQUIM PEREIRA FILHO	DATA:	ESCALA: INDICADA

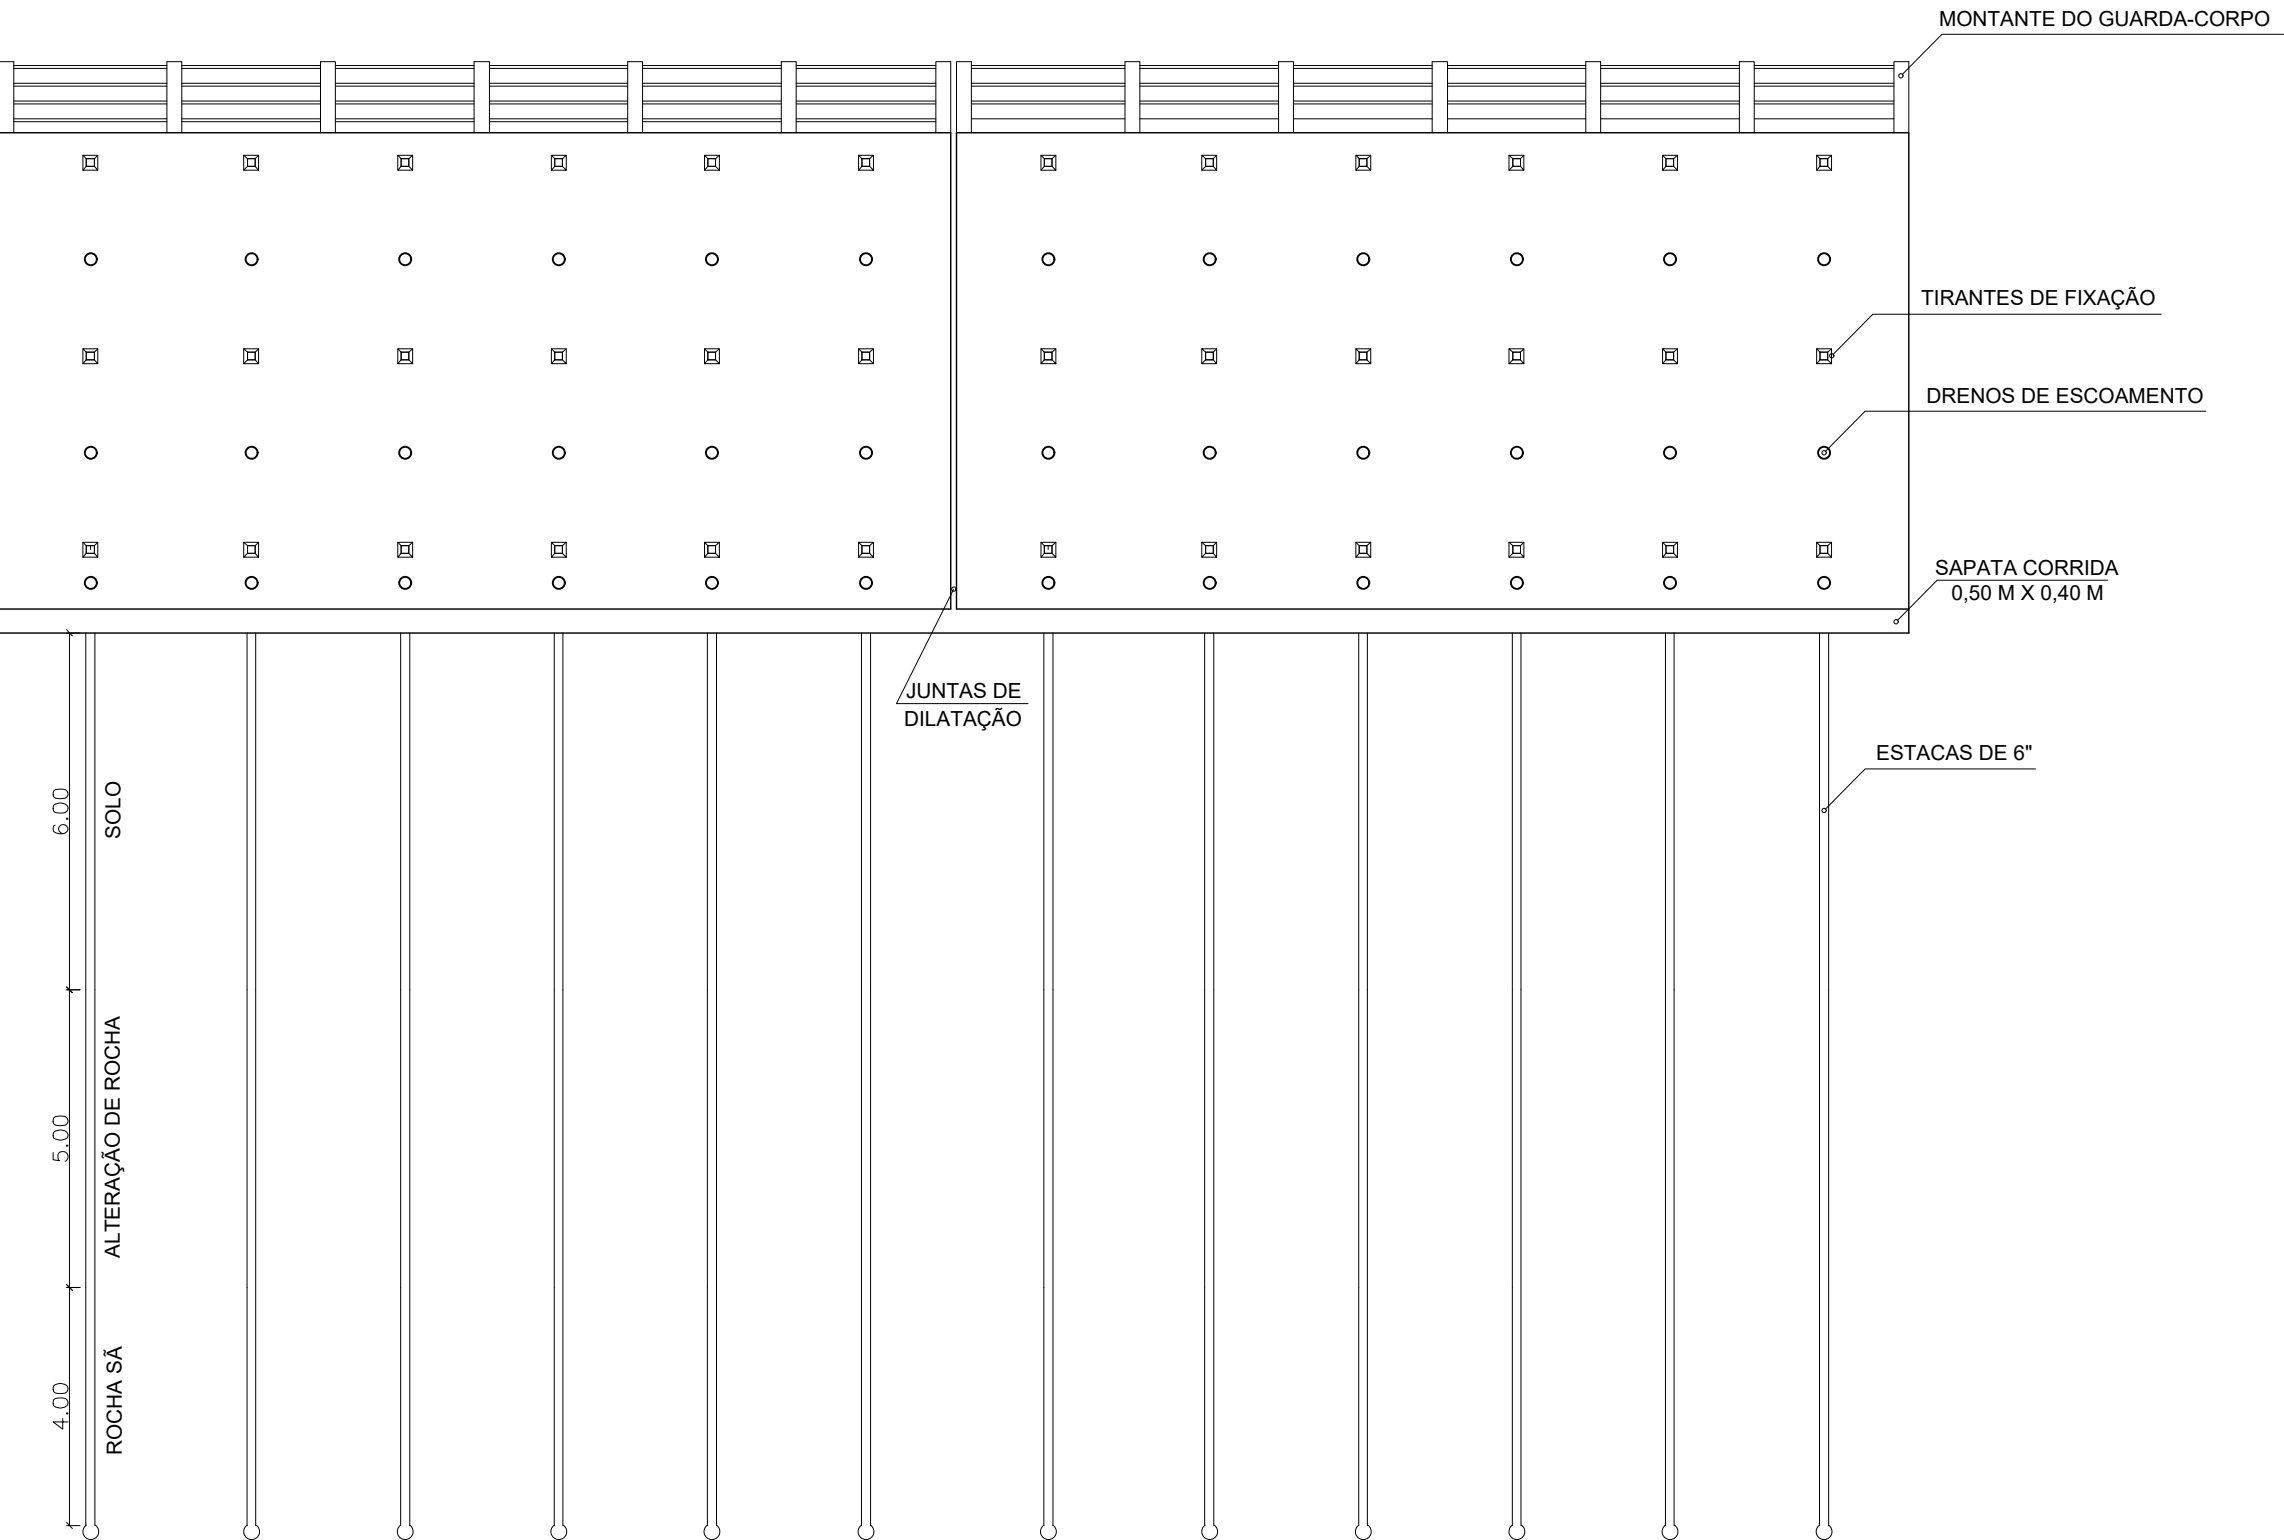


① **VISTA FRONTAL**
ESC.: 1/100

Infraestrutura e Obras de Niterói – ION	 PREFEITURA MUNICIPAL DE NITERÓI			
	CONST. DE ESTABILIZAÇÃO - ESTACAS RAÍZES - SOLOS GRAMPEADOS - APARELHOS DE DRENAGEM - GUARDA-CORPO - ACABAMENTOS AFINS. LOCAL: RUA JOSÉ ALVES DE BRITO, N° 243 - SANTA BÁRBARA			
	DESENHO: VISTA FRONTAL BÁSICA EM AUTOCAD			FOLHA: 2
	DIRETORA DE PLANEJAMENTO E CAPTAÇÃO DE RECURSOS: PRISCILA FREITAS SEPULVEDA	ENGENHEIRO CIVIL:	DATA:	ESCALA:

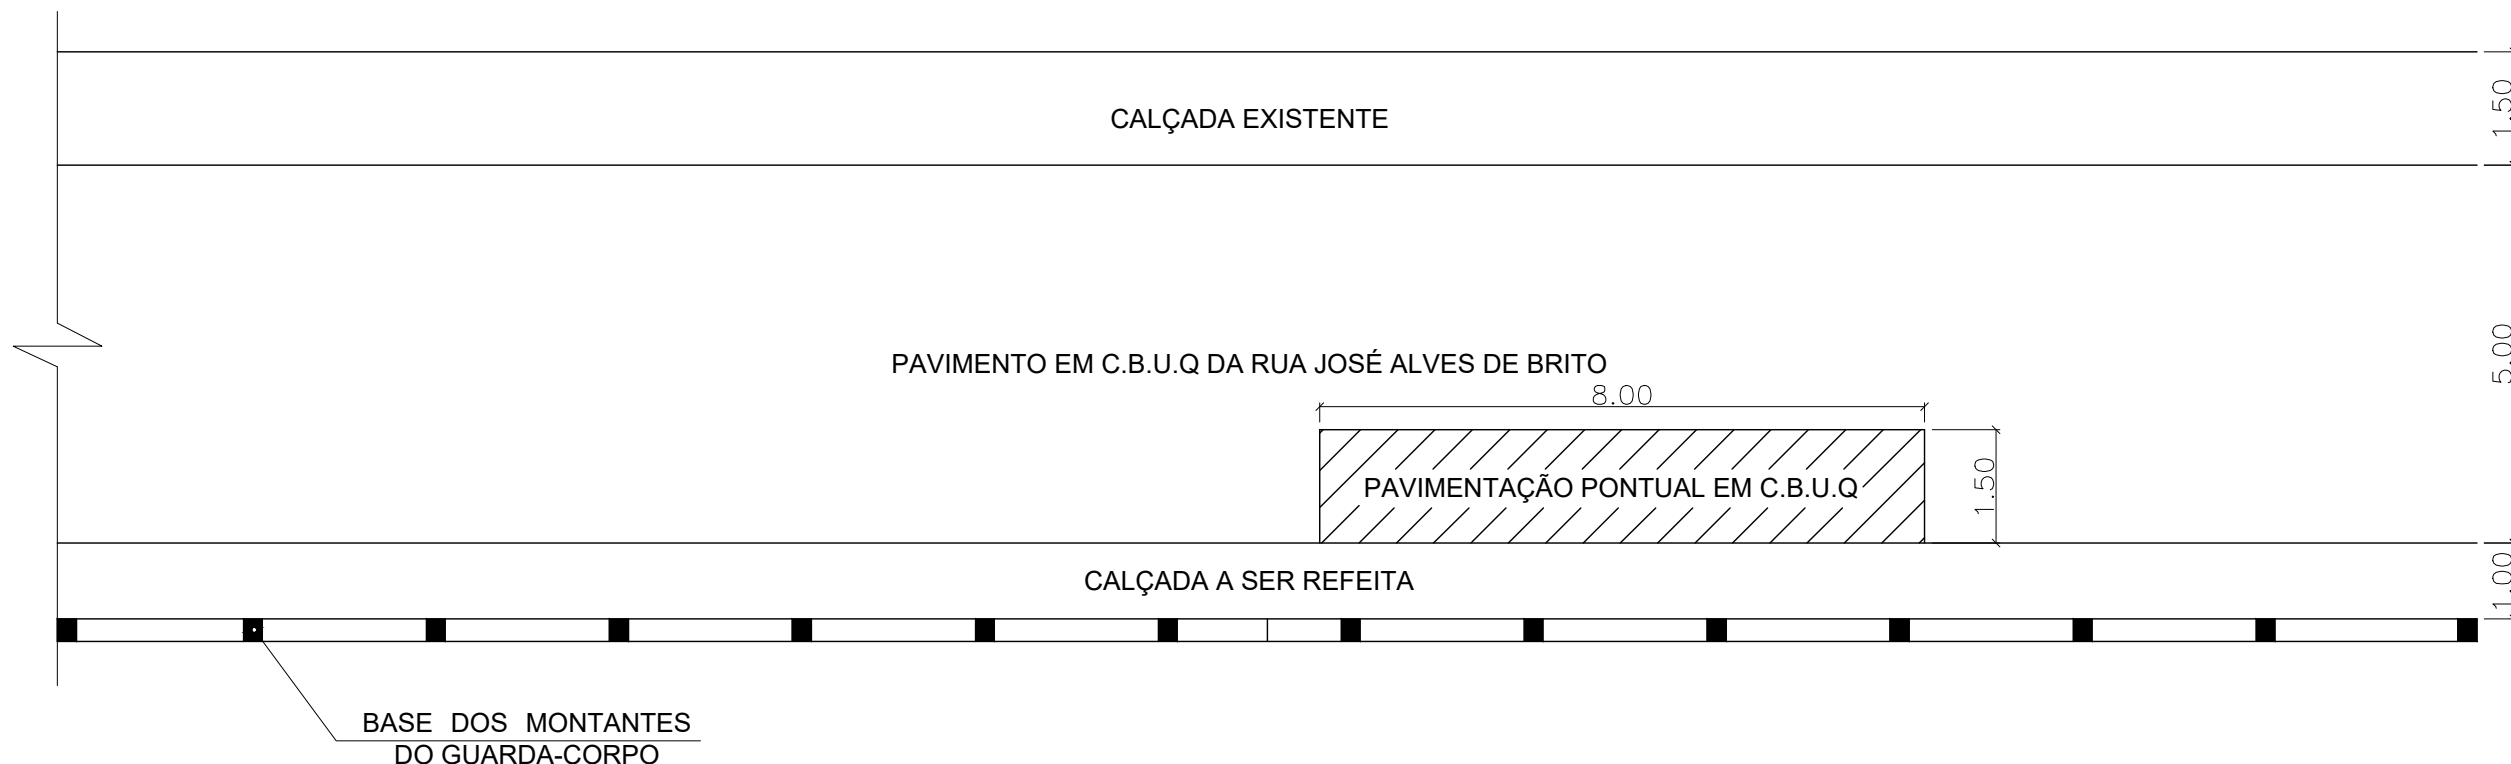

1 PLANTA BAIXA ESQUEMÁTICA
ESC.: 1/100

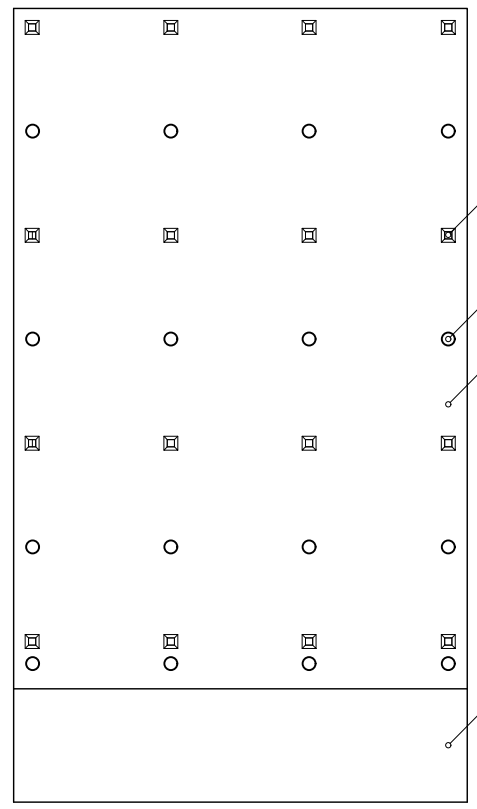

2 PLANTA BAIXA ESQUEMÁTICA - SOLO GRAMPEADO DE MONTANTE
ESC.: 1/100

CHUMBADORES DE FIXAÇÃO
DRENOS DE ESCOAMENTO
SOLO GRAMPEADO EM CONCRETO DOSADO DE FCK = 25 MPA

CALÇADA PLANA INFERIOR EM CONCRETO DOSADO



3 CORTE - SOLO GRAMPEADO DE MONTANTE
ESC.: 1/100

Infraestrutura e Obras de Niterói - ION	 PREFEITURA MUNICIPAL DE NITERÓI			
	CONST. DE ESTABILIZAÇÃO - ESTACAS RAÍZES - SOLOS GRAMPEADOS - APARELHOS DE DRENAGEM - GUARDA-CORPO - ACABAMENTOS AFINS. LOCAL: RUA JOSÉ ALVES DE BRITO, Nº 243 - SANTA BÁRBARA			
	DESENHOS ESQUEMÁTICOS: PLANTAS BAIXAS E CORTE			FOLHA: 3
	DIRETORA DE PLANEJAMENTO E CAPTAÇÃO DE RECURSOS: PRISCILA FREITAS SEPULVEDA	ENGENHEIRO CIVIL: JOAQUIM PEREIRA FILHO	DATA:	ESCALA: INDICADA

Assinado eletronicamente por:

* Lucas da Cruz Porto (***.264.067-**))

em 13/08/2025 15:03:32 com assinatura simples

Este documento é cópia do original assinado eletronicamente.

Para obter o original utilize o código QR abaixo ou acesse o endereço:

<https://eciga.niteroi.rj.gov.br/#/documento/74607220-1a12-492d-a2ae-388dbf4d8b2c>

